


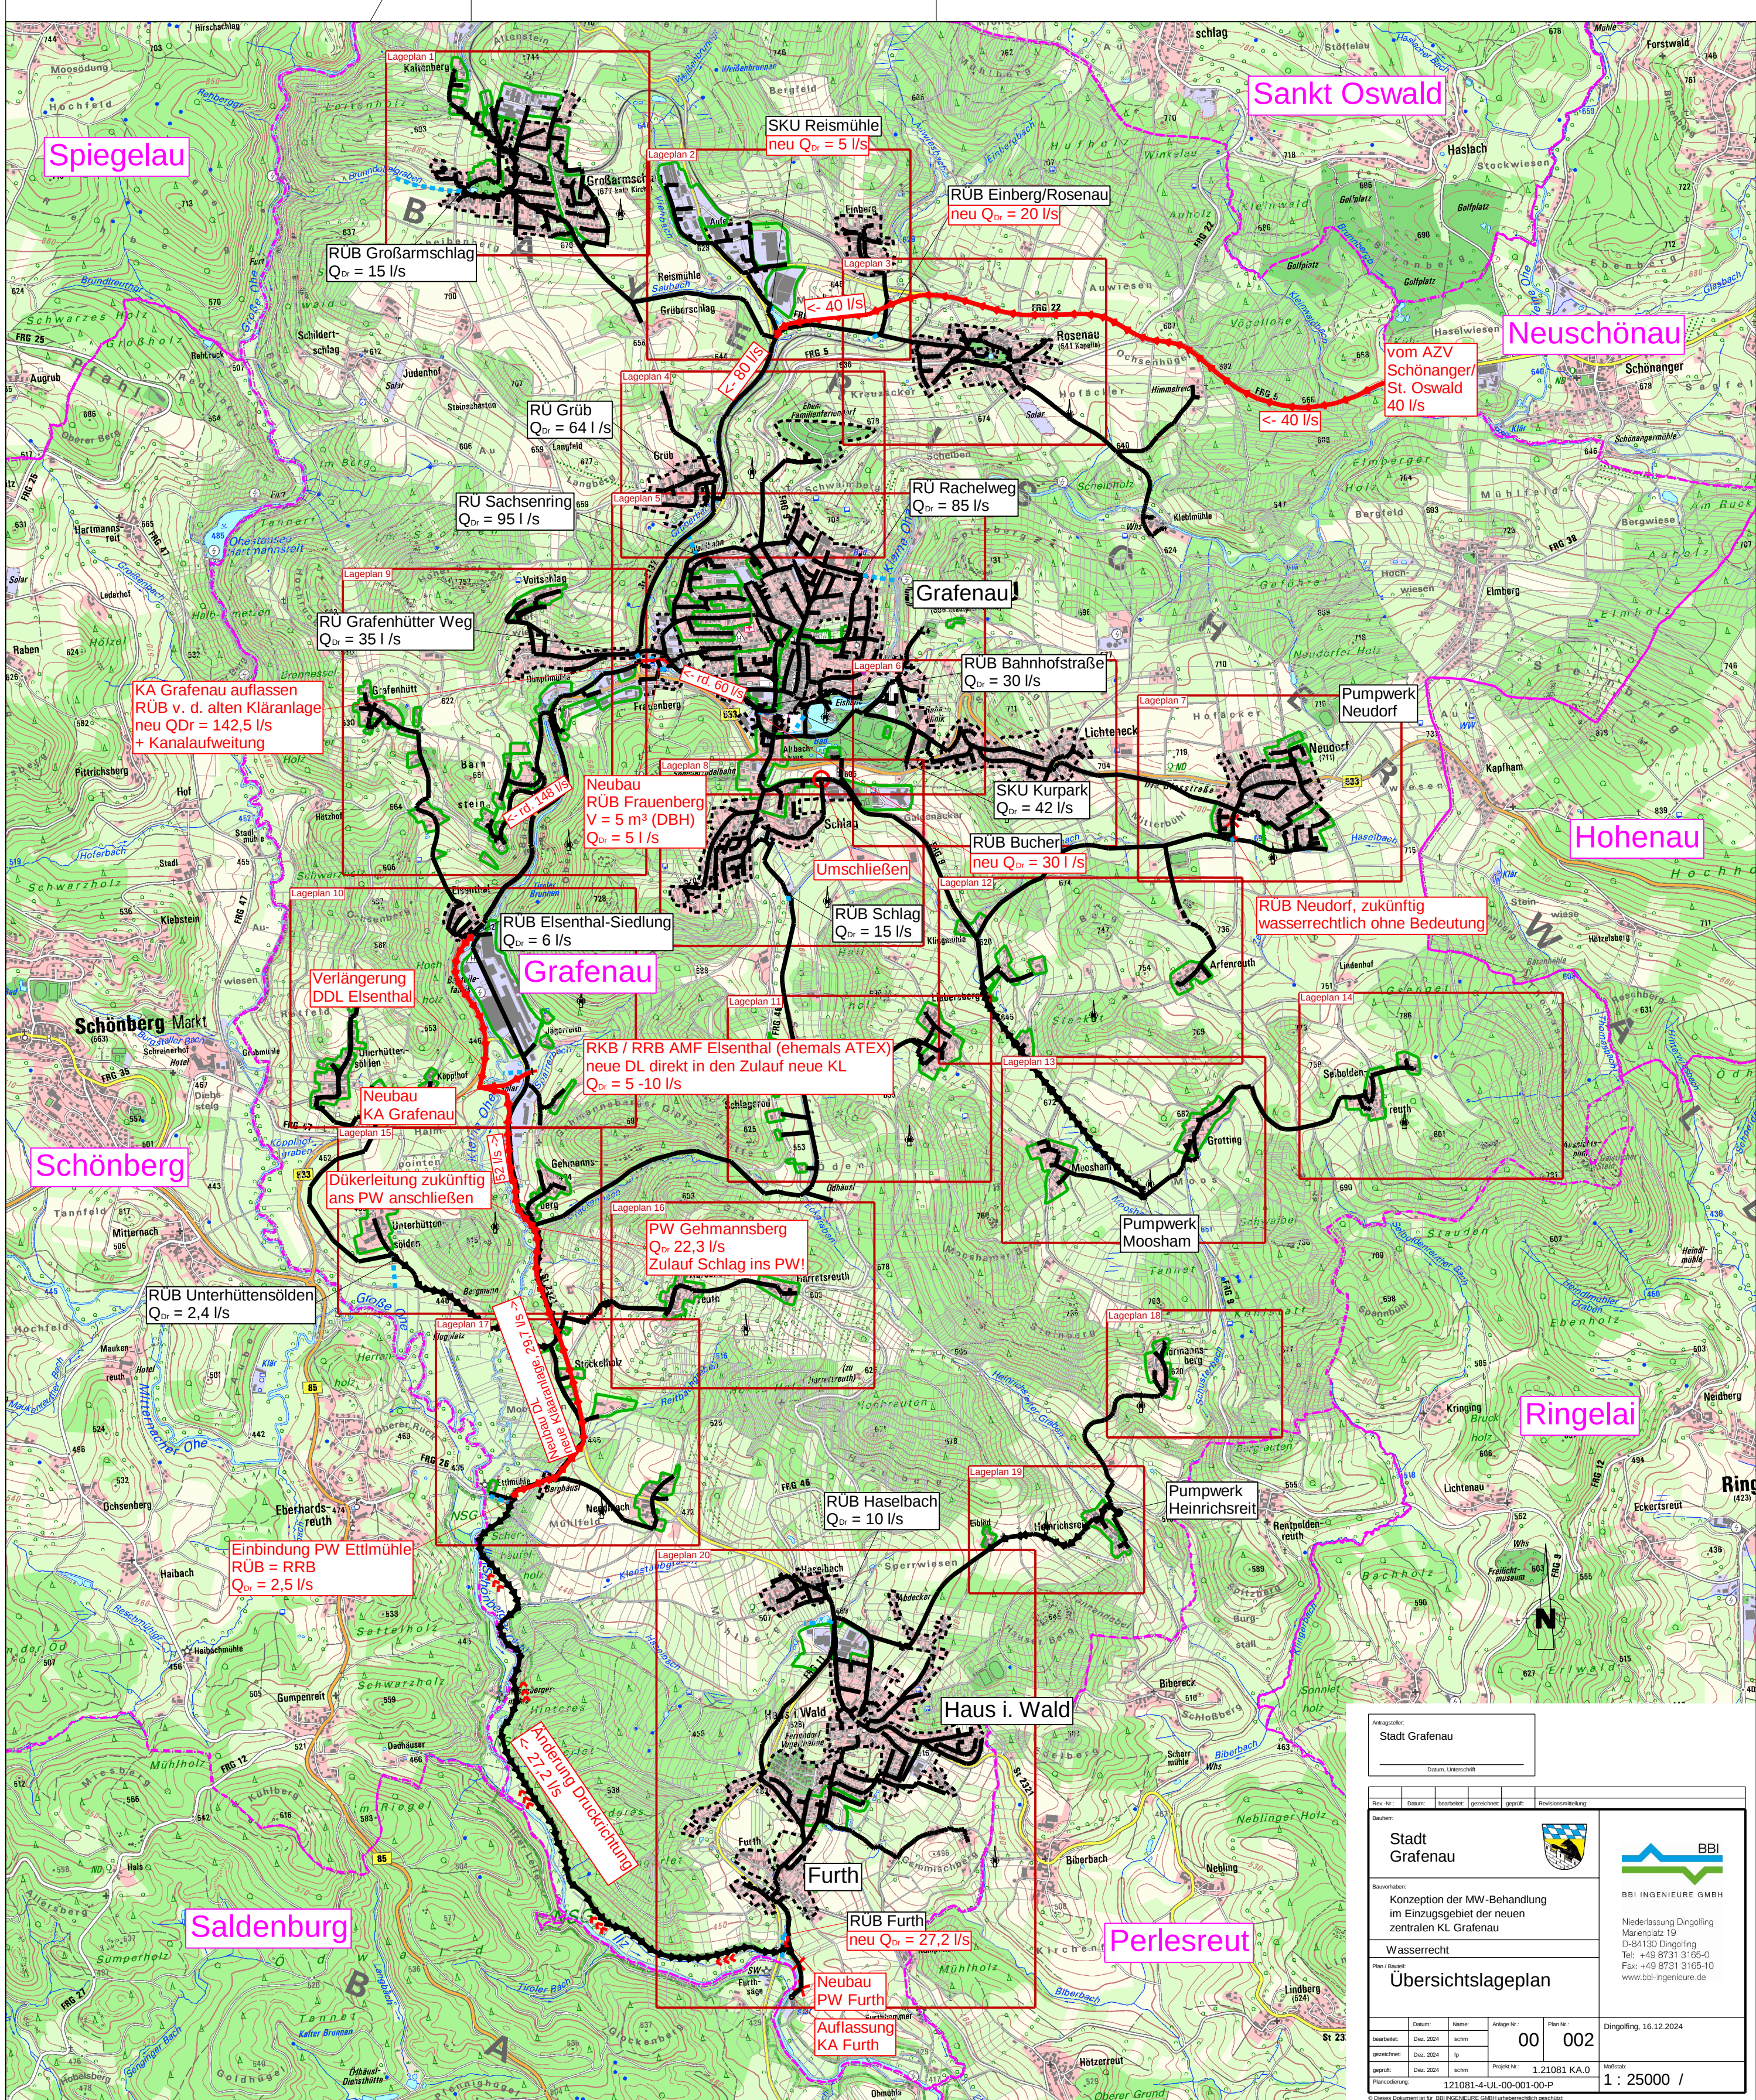

Auftraggeber: Stadt Grafenau Datum, Unterschrift																							
<table><tr><td>Rev.-Nr.</td><td>Datum:</td><td>bearbeitet:</td><td>gezeichnet:</td><td>geprüft:</td><td>Revisionsmitteilung</td></tr></table>						Rev.-Nr.	Datum:	bearbeitet:	gezeichnet:	geprüft:	Revisionsmitteilung												
Rev.-Nr.	Datum:	bearbeitet:	gezeichnet:	geprüft:	Revisionsmitteilung																		
Bauherr: Stadt Grafenau 																							
Bauvorhaben: Konzeption der MW-Abhandlung im Einzugsgebiet der neuen zentralen KL Grafenau Wasserrecht Plan / Blatt: Übersichtslageplan																							
<table><tr><td></td><td>Datum:</td><td>Name:</td><td>Anlage Nr.:</td><td>Plan Nr.:</td></tr><tr><td>bearbeitet:</td><td>Dez. 2024</td><td>schm</td><td rowspan="2">00</td><td rowspan="2">002</td></tr><tr><td>gezeichnet:</td><td>Dez. 2024</td><td>fp</td></tr><tr><td>geprüft:</td><td>Dez. 2024</td><td>schm</td><td>Projekt Nr.:</td><td>1.20181 KA.0</td></tr></table> Planzeichnung: 121081-4-UL-00-001-00-P Dingolfing, 16.12.2024 Maßstab: 1 : 25000 /							Datum:	Name:	Anlage Nr.:	Plan Nr.:	bearbeitet:	Dez. 2024	schm	00	002	gezeichnet:	Dez. 2024	fp	geprüft:	Dez. 2024	schm	Projekt Nr.:	1.20181 KA.0
	Datum:	Name:	Anlage Nr.:	Plan Nr.:																			
bearbeitet:	Dez. 2024	schm	00	002																			
gezeichnet:	Dez. 2024	fp																					
geprüft:	Dez. 2024	schm	Projekt Nr.:	1.20181 KA.0																			

© Dieses Dokument ist für BBINGENIEUR GmbH urheberrechtlich geschützt