
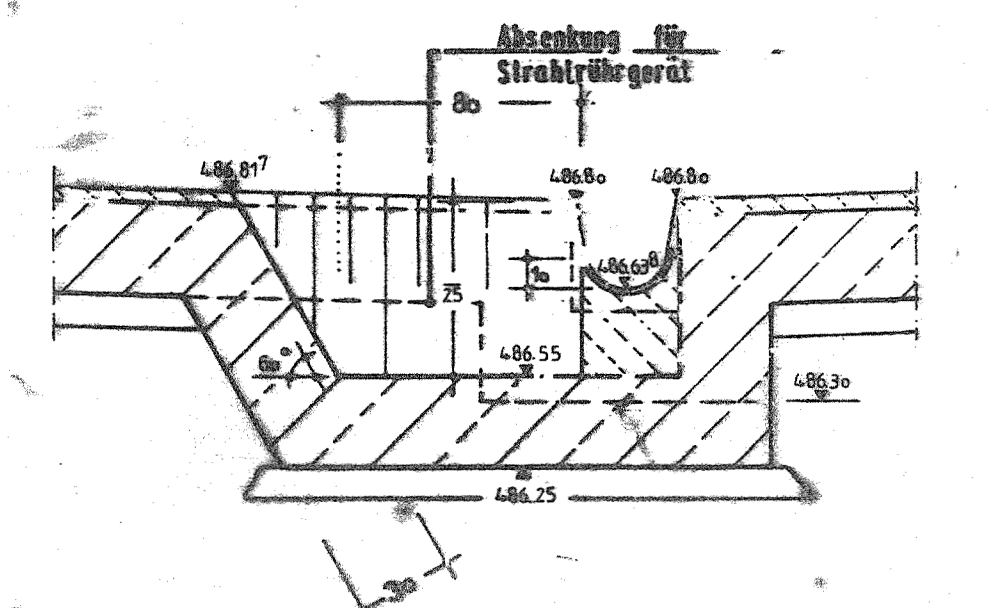


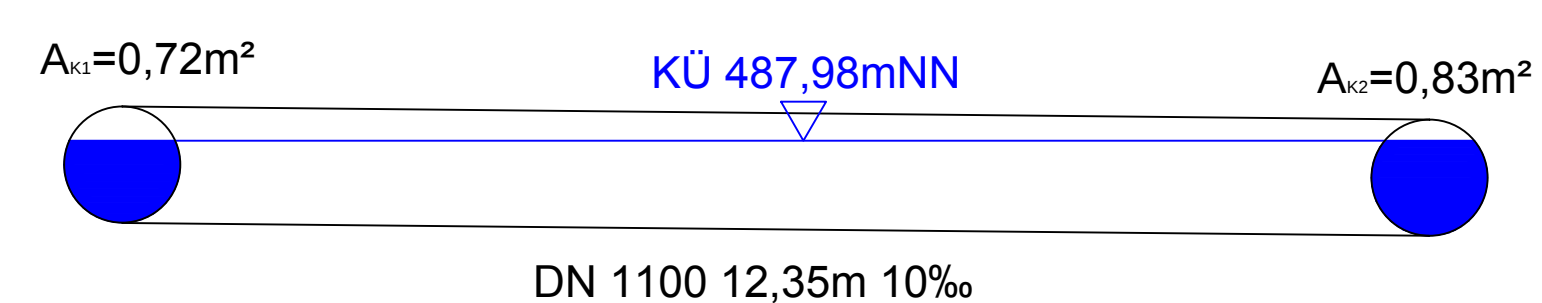



nach A128
anrechenbares Speichervolumen
 $V = 150 \text{ m}^3$

Ortsteile: Haselbach
Haus i. Wald
Furth

[illegible]

Übersicht:	
<table><tr><td>Index</td><td>Änderungen</td><td>Datum</td><td>gezeichnet</td><td>geprüft</td></tr><tr><td> </td><td> </td><td> </td><td> </td><td> </td></tr><tr><td> </td><td> </td><td> </td><td> </td><td> </td></tr><tr><td> </td><td> </td><td> </td><td> </td><td> </td></tr><tr><td> </td><td> </td><td> </td><td> </td><td> </td></tr><tr><td> </td><td> </td><td> </td><td> </td><td> </td></tr><tr><td> </td><td> </td><td> </td><td> </td><td> </td></tr><tr><td> </td><td> </td><td> </td><td> </td><td> </td></tr><tr><td> </td><td> </td><td> </td><td> </td><td> </td></tr><tr><td> </td><td> </td><td> </td><td> </td><td> </td></tr><tr><td> </td><td> </td><td> </td><td> </td><td> </td></tr></table>					Index	Änderungen	Datum	gezeichnet	geprüft	
Index	Änderungen	Datum	gezeichnet	geprüft	
Antragsunterlagen zum Wasserschöpfverfahren vom 17. Dezember 2013	
Vorname: Abwasserbeseitigung Grafenau Wasserschöpfverfahren der Kläranlage Furth		Anlage: 5,5	
Freyung – Grafenau Wohnadresse:  Stadt Grafenau Rathausgasse 1 94481 Grafenau		Plan-Nr.: 2012–628–00 tg	
Telefon: 09481 9480-0 Telefax: 09481 9480-20 E-Mail: info@grafenau.de		Datum: 14.13 gezeichnet: Kurzbuch geprüft: Wulf A.	
E-Mail: info@grafenau.de  Ingenieurbüro Wolf GmbH Freudenheim 10 94481 GRAFENAU Tel. (0 95 55) 96 02-0 Fax (0 95 55) 96 02-20		Datum: 14.13 gezeichnet: Kurzbuch geprüft: Wulf A.	
E-Mail: info@grafenau.de www.grafenau.de		Datum: 14.13 gezeichnet: Kurzbuch geprüft: Wulf A.	
Darstellung:		Maßstab: 1:50 Größe: 100mm x 140mm DR_NUR_Zustandsg.	
Die vorliegende Zeichnung ist ohne weitere Verantwortung des Erstellenden für den Zweck, Verwendung oder Verstoß, noch für ein anderes Bauwerkbenutzen genehmigt, wie es auf das auf dem Protokoll angegeben ist.	
Unterschrift:		Unterschrift:	
(Datum): (Unterschrift)		Grafenau, den Dpt. Ing. Uwe, Andreas, Wolf	

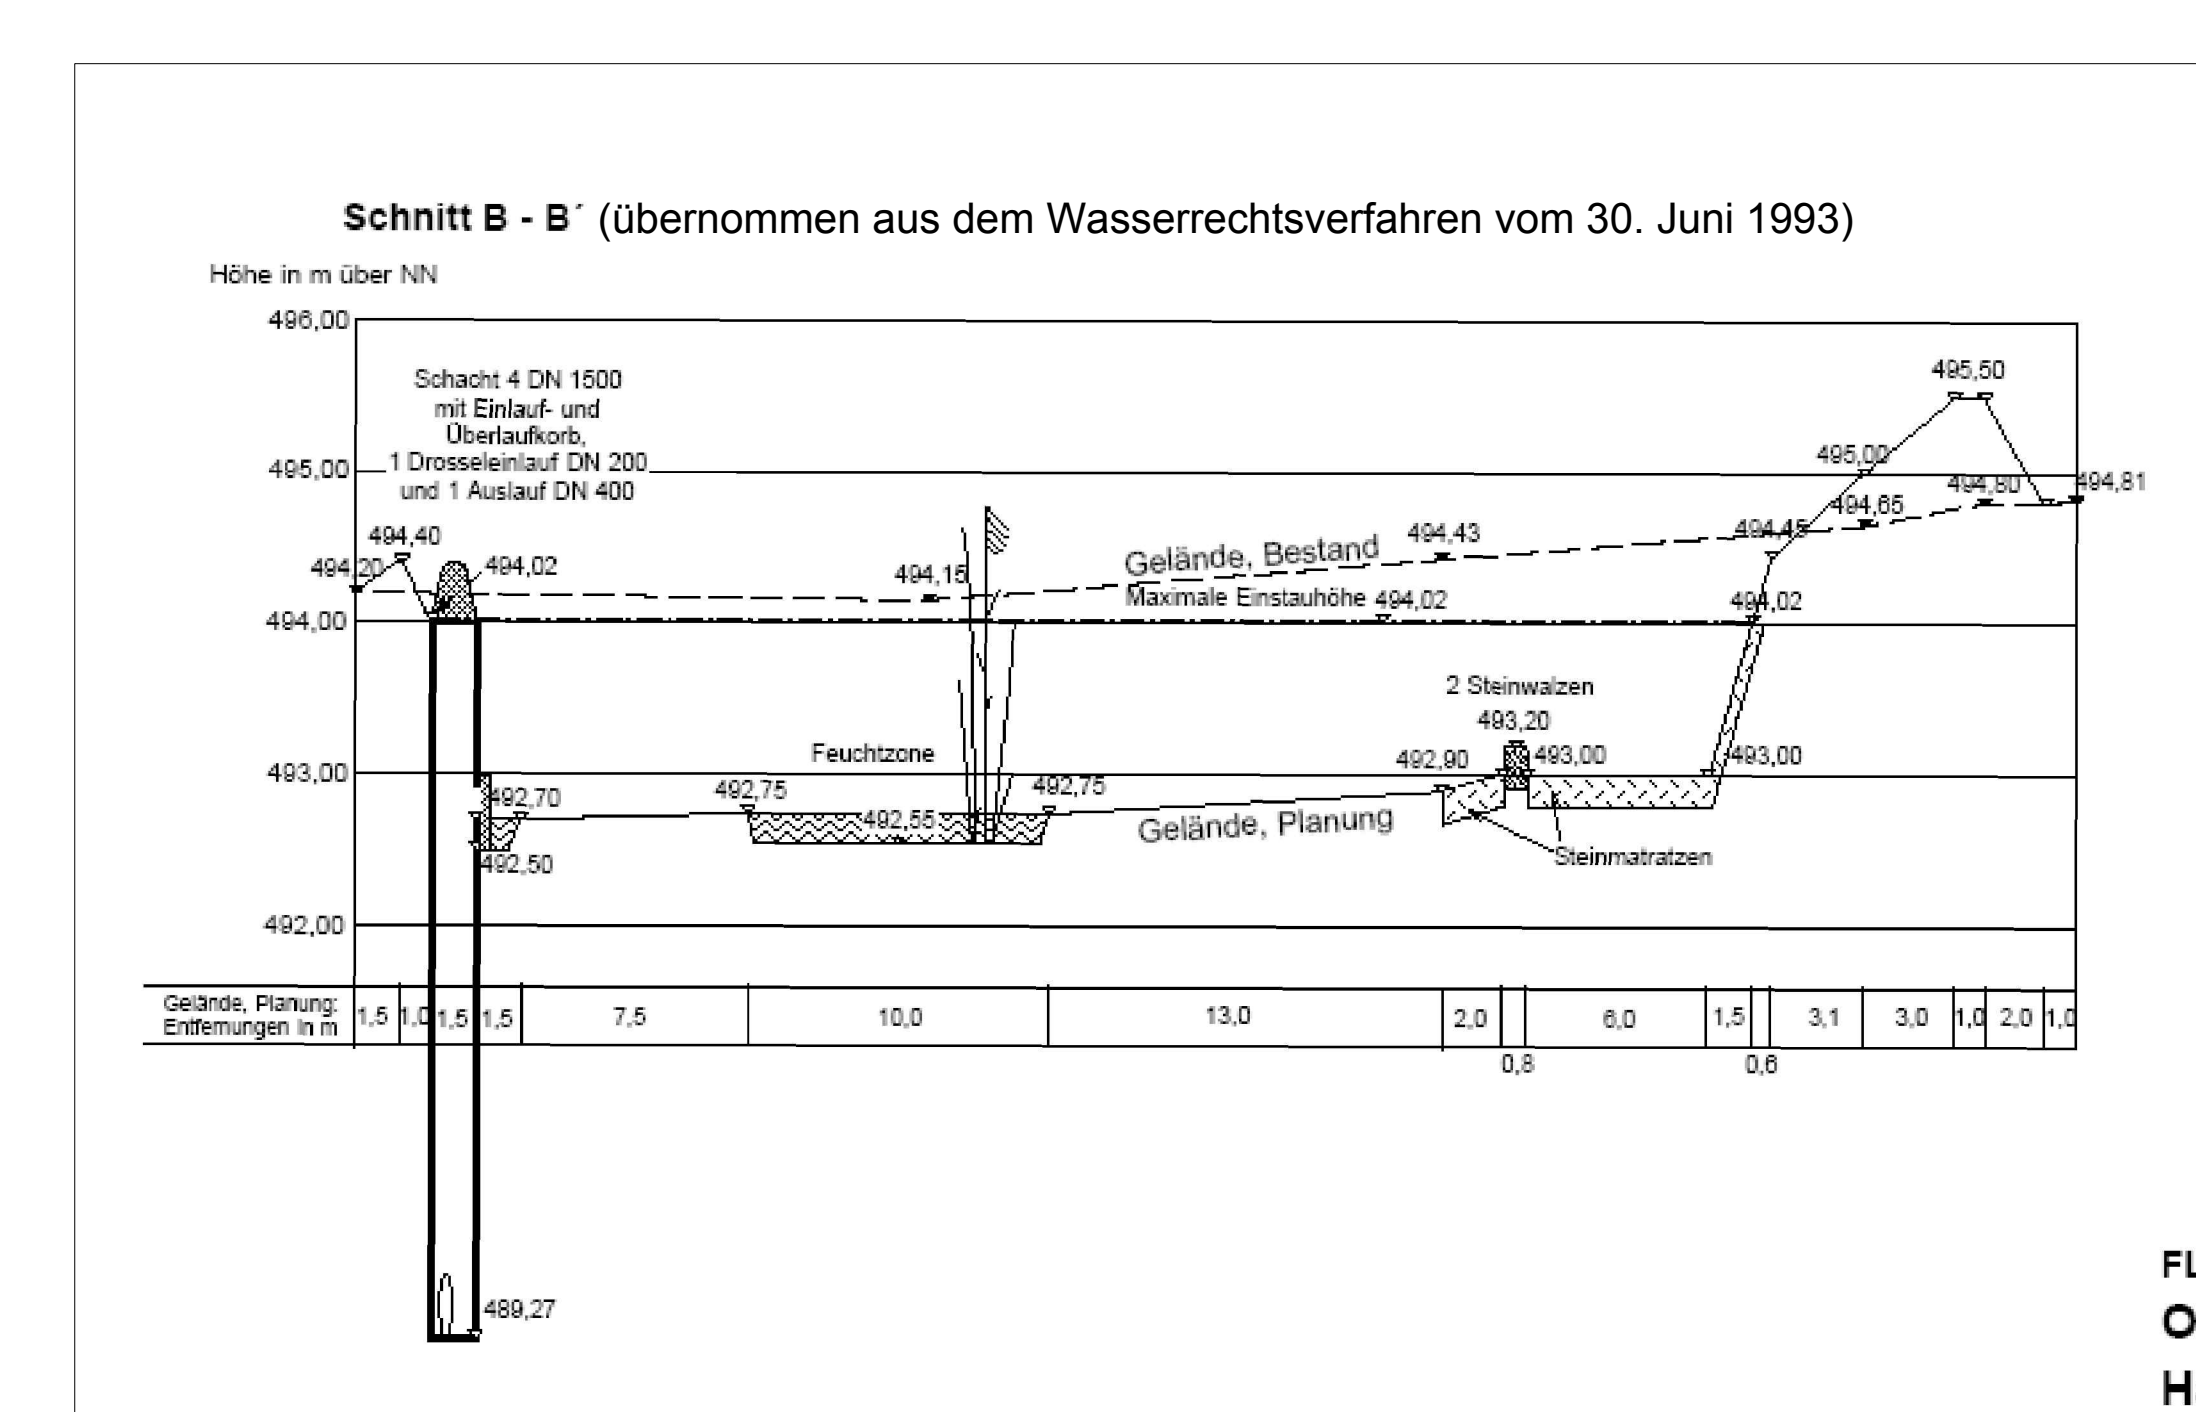

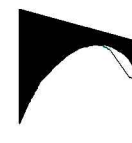Anpassung des WRV vom 30.06.1993					
Vorname:				Arlage:	3.2
Drosselung des Mischwasseranflusses aus dem RÜB Heilbach-Süd Stadt Freyung-Grafenau				Plan-Nr.:	
Vorname/Nachname:  Stadt Freyung-Grafenau Rathausgass 1 94481 Grafenau				Projekt-Nr.: 2009-191-00-fg	
Vorher:				Datum:	gezeichnet geprüft
Ingenieurbüro W o lf GmbH Friedrichshain 10 94481 GRAFENAU Tel. +49 (0) 95 55 12-0 Fax +49 (0) 95 55 12-20				Juli 09	Böckl A.Wolf
				Gezeichnet:	Geprüft:
Gestaltung:				Verkleide:	1:250
Lageplan M1:250 übernommen vom Ingenieurbüro Lenz				Größe:	ISO norm. = ISO mm
Die vorliegende Zeichnung ist eine unvollständige Darstellung des Objekts und darf nicht zur Ausführung von Bauarbeiten genutzt werden, sondern nur für ein anderes Bauverfahren genutzt werden kann, für das dies auf dem Plan Projekt angegeben ist.					
Vorgesetzter:			Vorname: Grafenau, den		
(Datum)		(Unterschrift)		Dep. Univ.-Ing. Andreas Wolf	

[illegible]

Vorschlag BBI
 (Gesamterfluss, 10 bis (=Bstand))

Antraggeber:

Stadt Grafenau

Datum, Unterschrift

Info Nr.	Datum	Inhaltliche Gründlichkeit	Sachlichkeit	Sachver- ständnis	Bewertung/Anmerkung																				
Stadt Grafenau   Konzeption der MW-Behandlung im Einzugsgebiet der neuen zentralen KL Grafenau Wasserrecht Firm Name: E + B - DM Haselbach (mit RTR-Beck-Kaskade) <table style="width: 40%; border-collapse: collapse; text-align: center;"> <tr> <th colspan="2">Datum</th> <th colspan="2">Kategorie</th> </tr> <tr> <td style="width: 50%;">verhandelt</td> <td style="width: 50%;">02</td> <td style="width: 50%;">017</td> <td style="width: 50%;">017</td> </tr> <tr> <td>04.08.2024</td> <td>04.08.2024</td> <td>04.08.2024</td> <td>04.08.2024</td> </tr> <tr> <td>geprüft</td> <td>geprüft</td> <td>geprüft</td> <td>geprüft</td> </tr> <tr> <td>04.08.2024</td> <td>04.08.2024</td> <td>04.08.2024</td> <td>04.08.2024</td> </tr> </table> 1.210.018 K.A.O. 1. 50. 250						Datum		Kategorie		verhandelt	02	017	017	04.08.2024	04.08.2024	04.08.2024	04.08.2024	geprüft	geprüft	geprüft	geprüft	04.08.2024	04.08.2024	04.08.2024	04.08.2024
Datum		Kategorie																							
verhandelt	02	017	017																						
04.08.2024	04.08.2024	04.08.2024	04.08.2024																						
geprüft	geprüft	geprüft	geprüft																						
04.08.2024	04.08.2024	04.08.2024	04.08.2024																						