


Quellgebiet Lackenhäuser		
Q 1	Ostwert	Nordwert
W	854661,011	5411960,745
N	854684,614	5411993,941
E	854715,521	5411970,698
S	854690,231	5411938,628

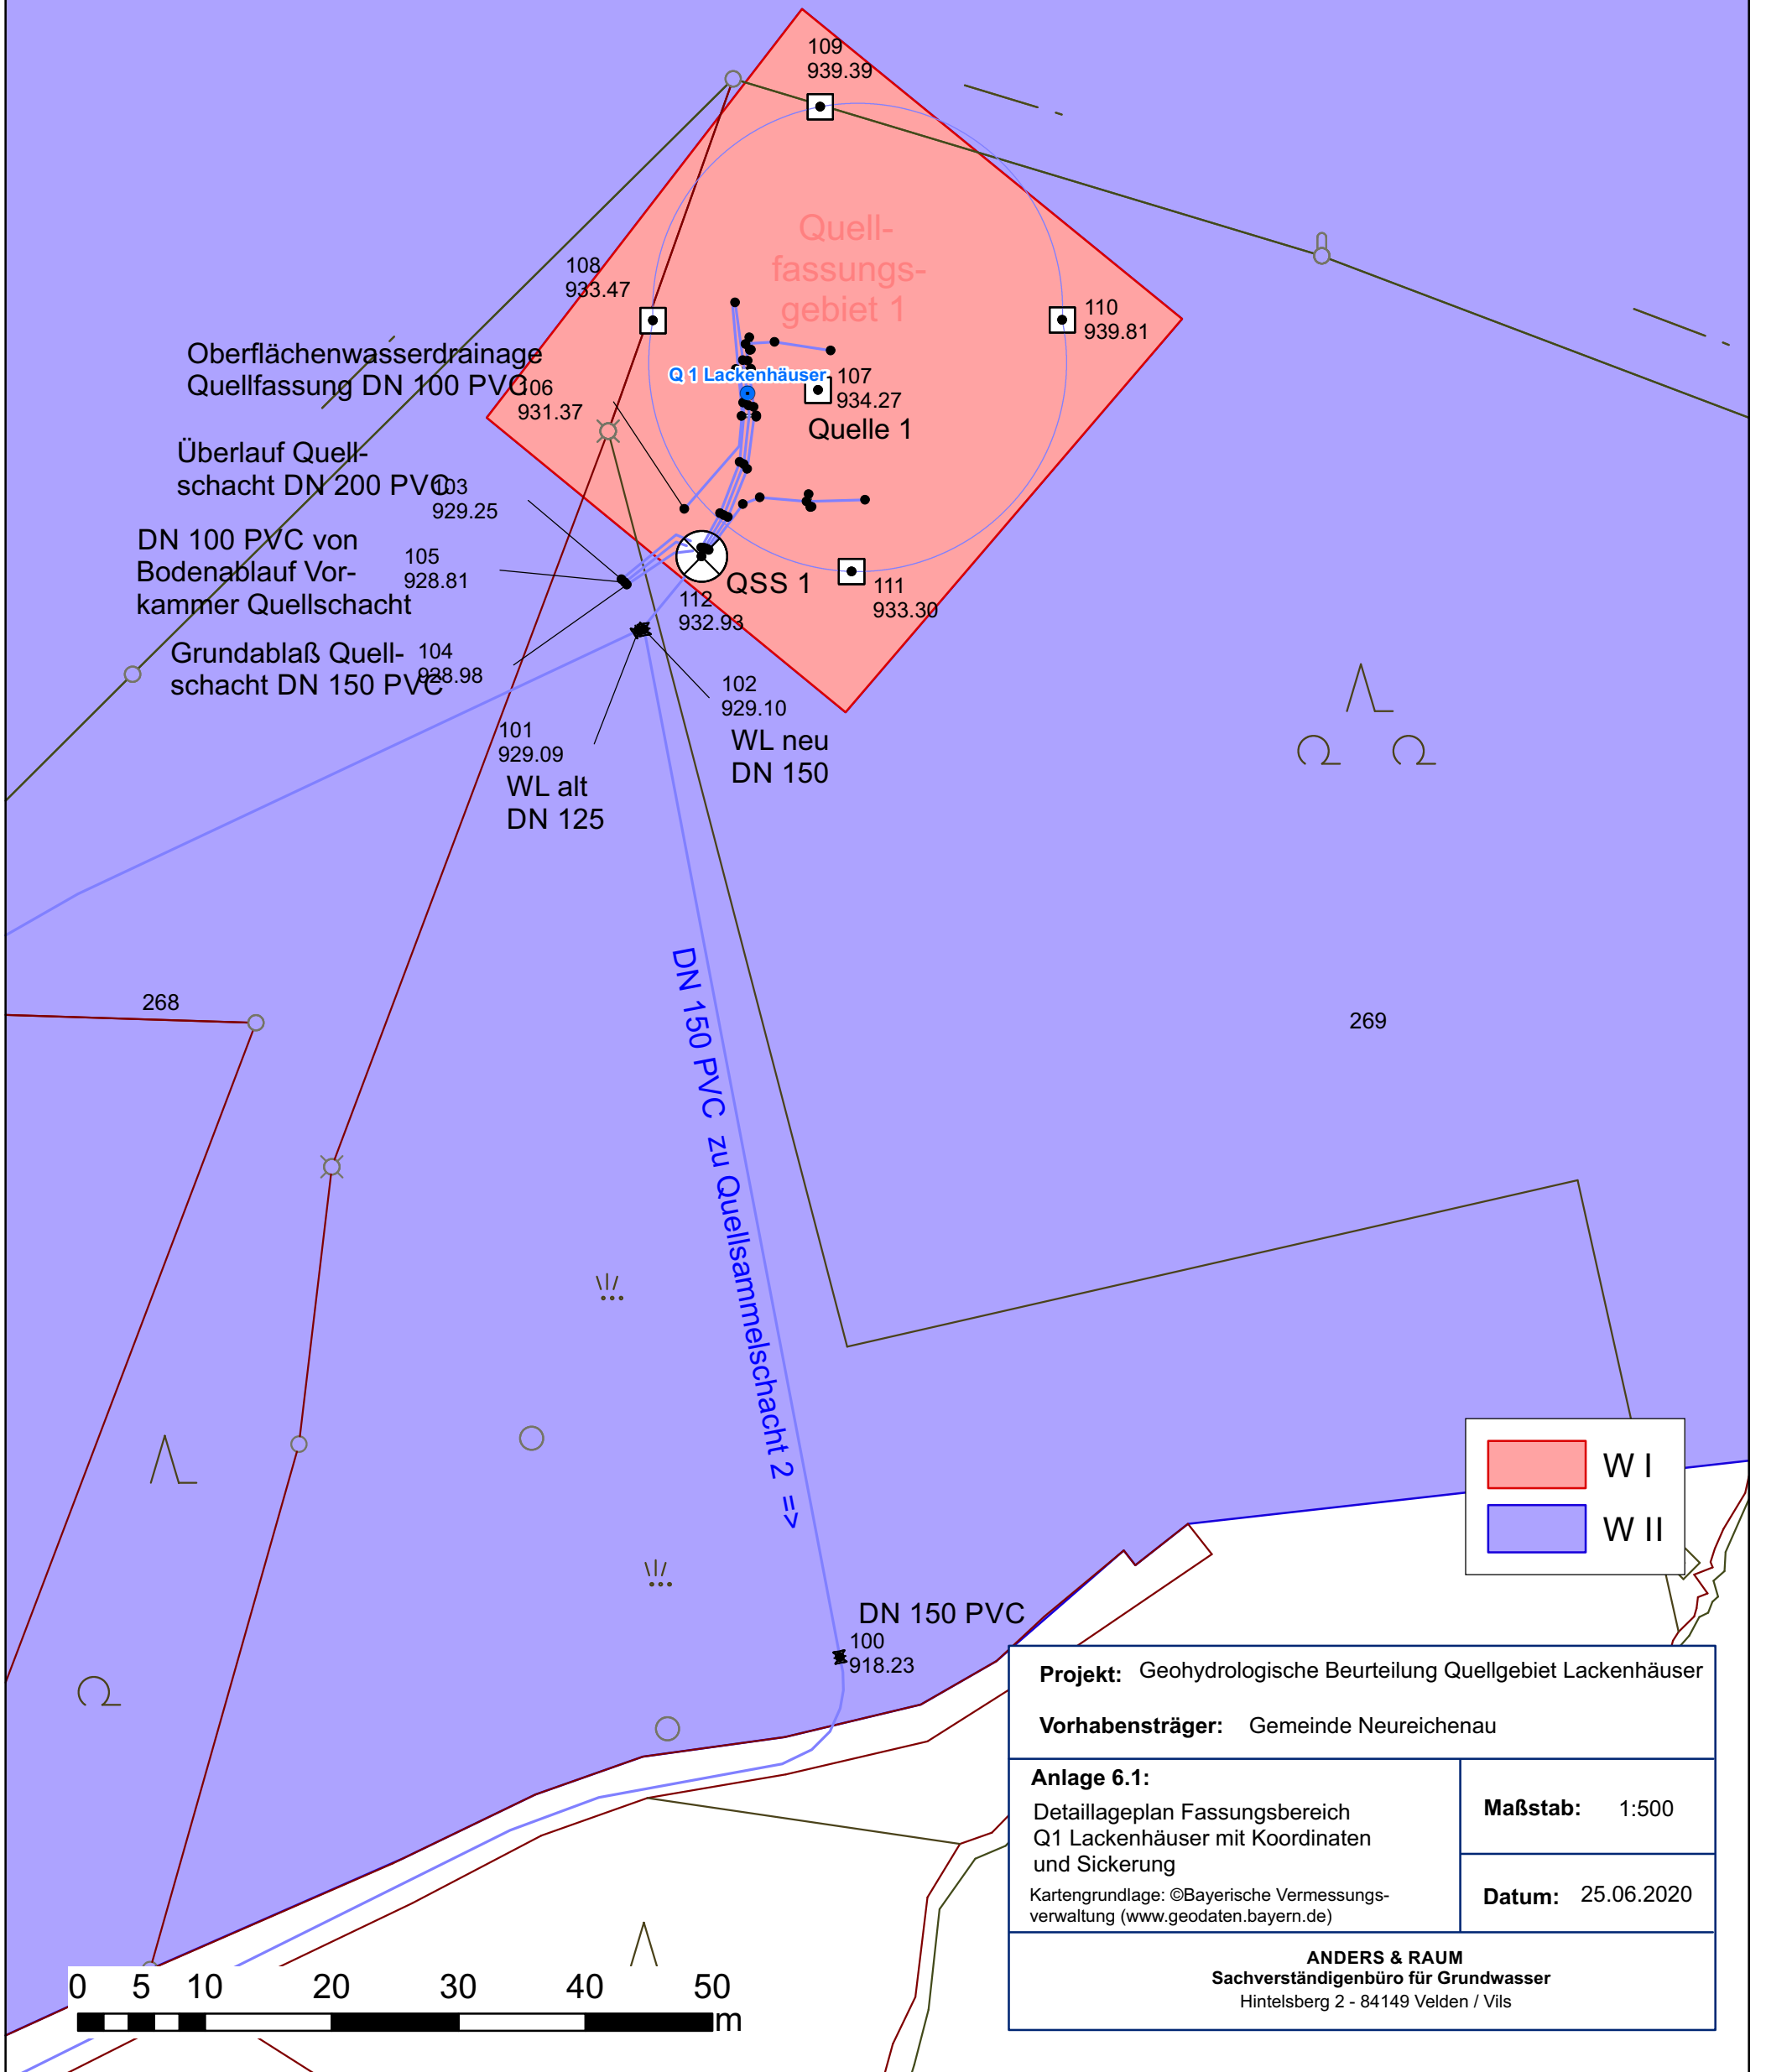

	W I
	W II

Projekt: Geohydrologische Beurteilung Quellgebiet Lackenhäuser	
Vorhabensträger: Gemeinde Neureichenau	
Anlage 6.1: Detaillageplan Fassungs-bereich Q1 Lackenhäuser mit Koordinaten und Sickerung	Maßstab: 1:500
<small>Kartengrundlage: ©Bayerische Vermessungs- verwaltung (www.geodaten.bayern.de)</small>	Datum: 25.06.2020
ANDERS & RAUM Sachverständigenbüro für Grundwasser Hintelsberg 2 - 84149 Velden / Vils	

