


Quellgebiet Lackenhäuser		
Q 2	Ostwert	Nordwert
NW	854518,63	5411821,9
NE	854543,08	5411828,29
SW	854526,86	5411790,12
SE	850979,10	5501807,53

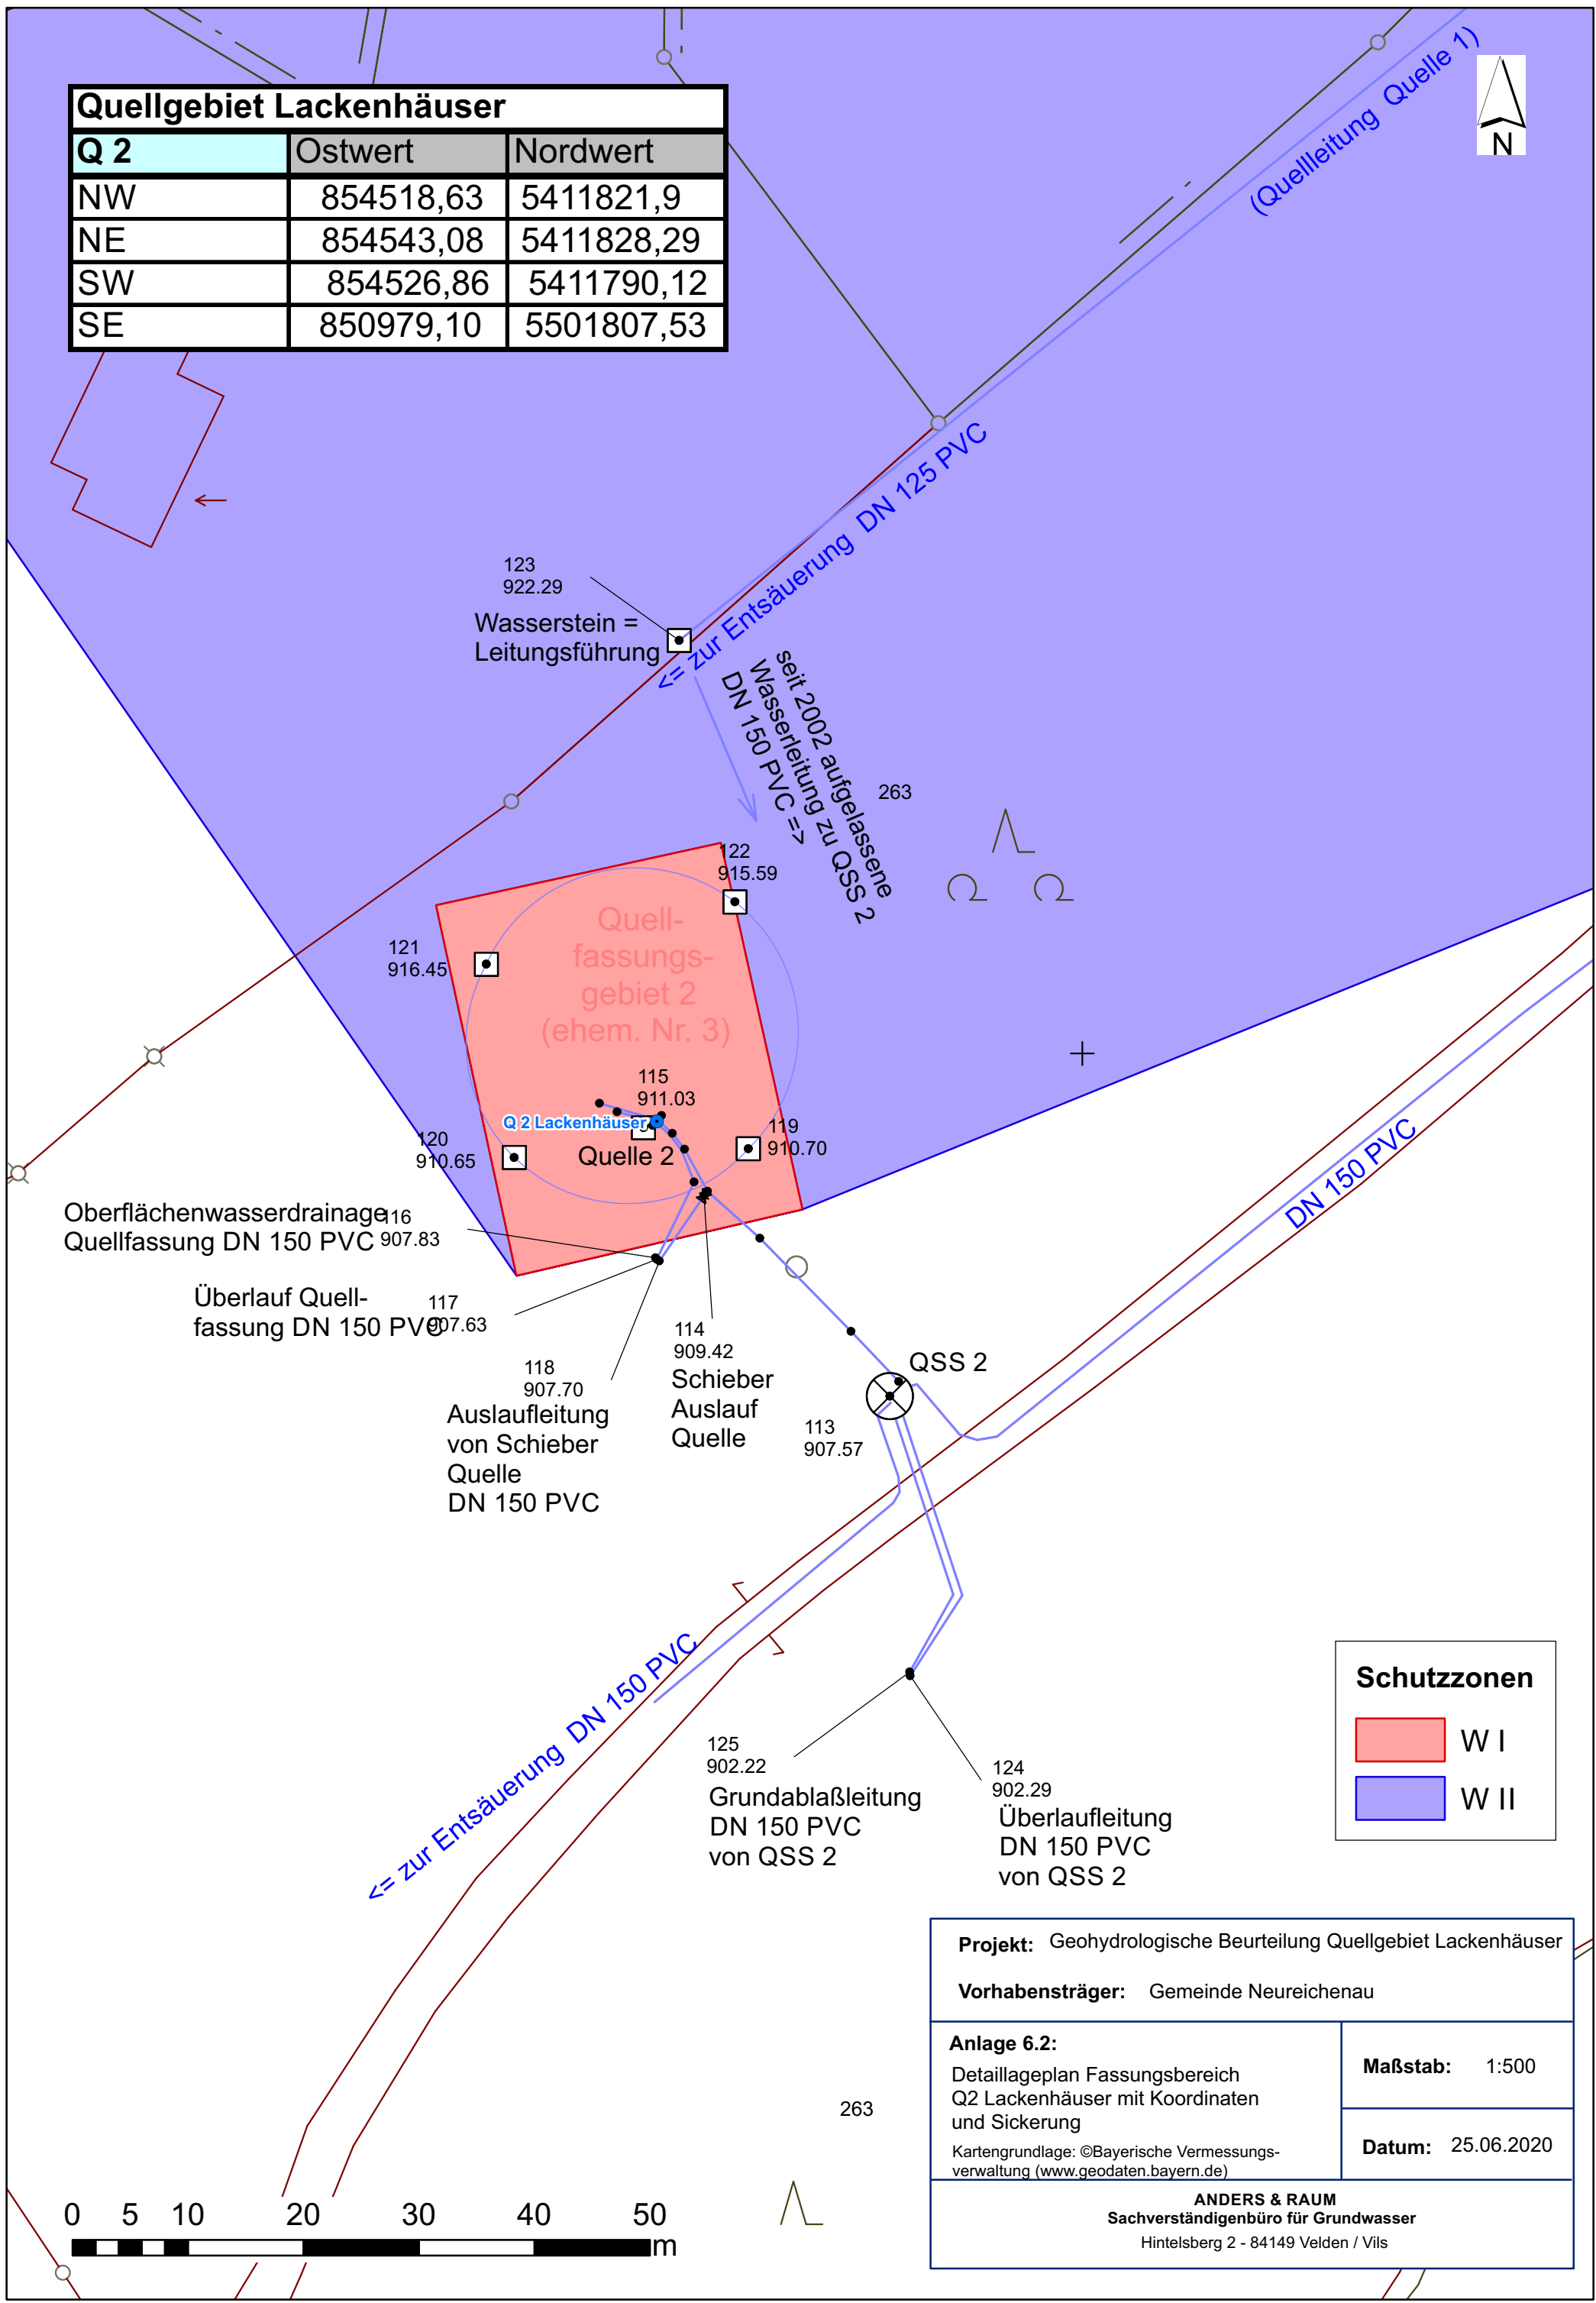

(Quelleitung Quelle 1)

zur Entsäuerung DN 125 PVC

seit 2002 aufgelassene Wasserleitung zu QSS 2 DN 150 PVC =>

Quellfassungsbereich 2 (ehem. Nr. 3)

Quelle 2

Oberflächenwasserdrainage 16
Quellfassung DN 150 PVC 907.83

Überlauf Quellfassung DN 150 PVC 907.63

Auslaufleitung von Schieber Quelle DN 150 PVC

Schieber Auslauf Quelle

QSS 2

Grundablaßleitung DN 150 PVC von QSS 2

Überlaufleitung DN 150 PVC von QSS 2

Schutz-zonen	
	W I
	W II

Projekt: Geohydrologische Beurteilung Quellgebiet Lackenhäuser	
Vorhabensträger: Gemeinde Neureichenau	
Anlage 6.2: Detaillageplan Fassungs-bereich Q2 Lackenhäuser mit Koordinaten und Sickerung	Maßstab: 1:500
Kartengrundlage: ©Bayerische Vermessungs-verwaltung (www.geodaten.bayern.de)	Datum: 25.06.2020
ANDERS & RAUM Sachverständigenbüro für Grundwasser Hintelsberg 2 - 84149 Velden / Vils	

