


# Grundriss

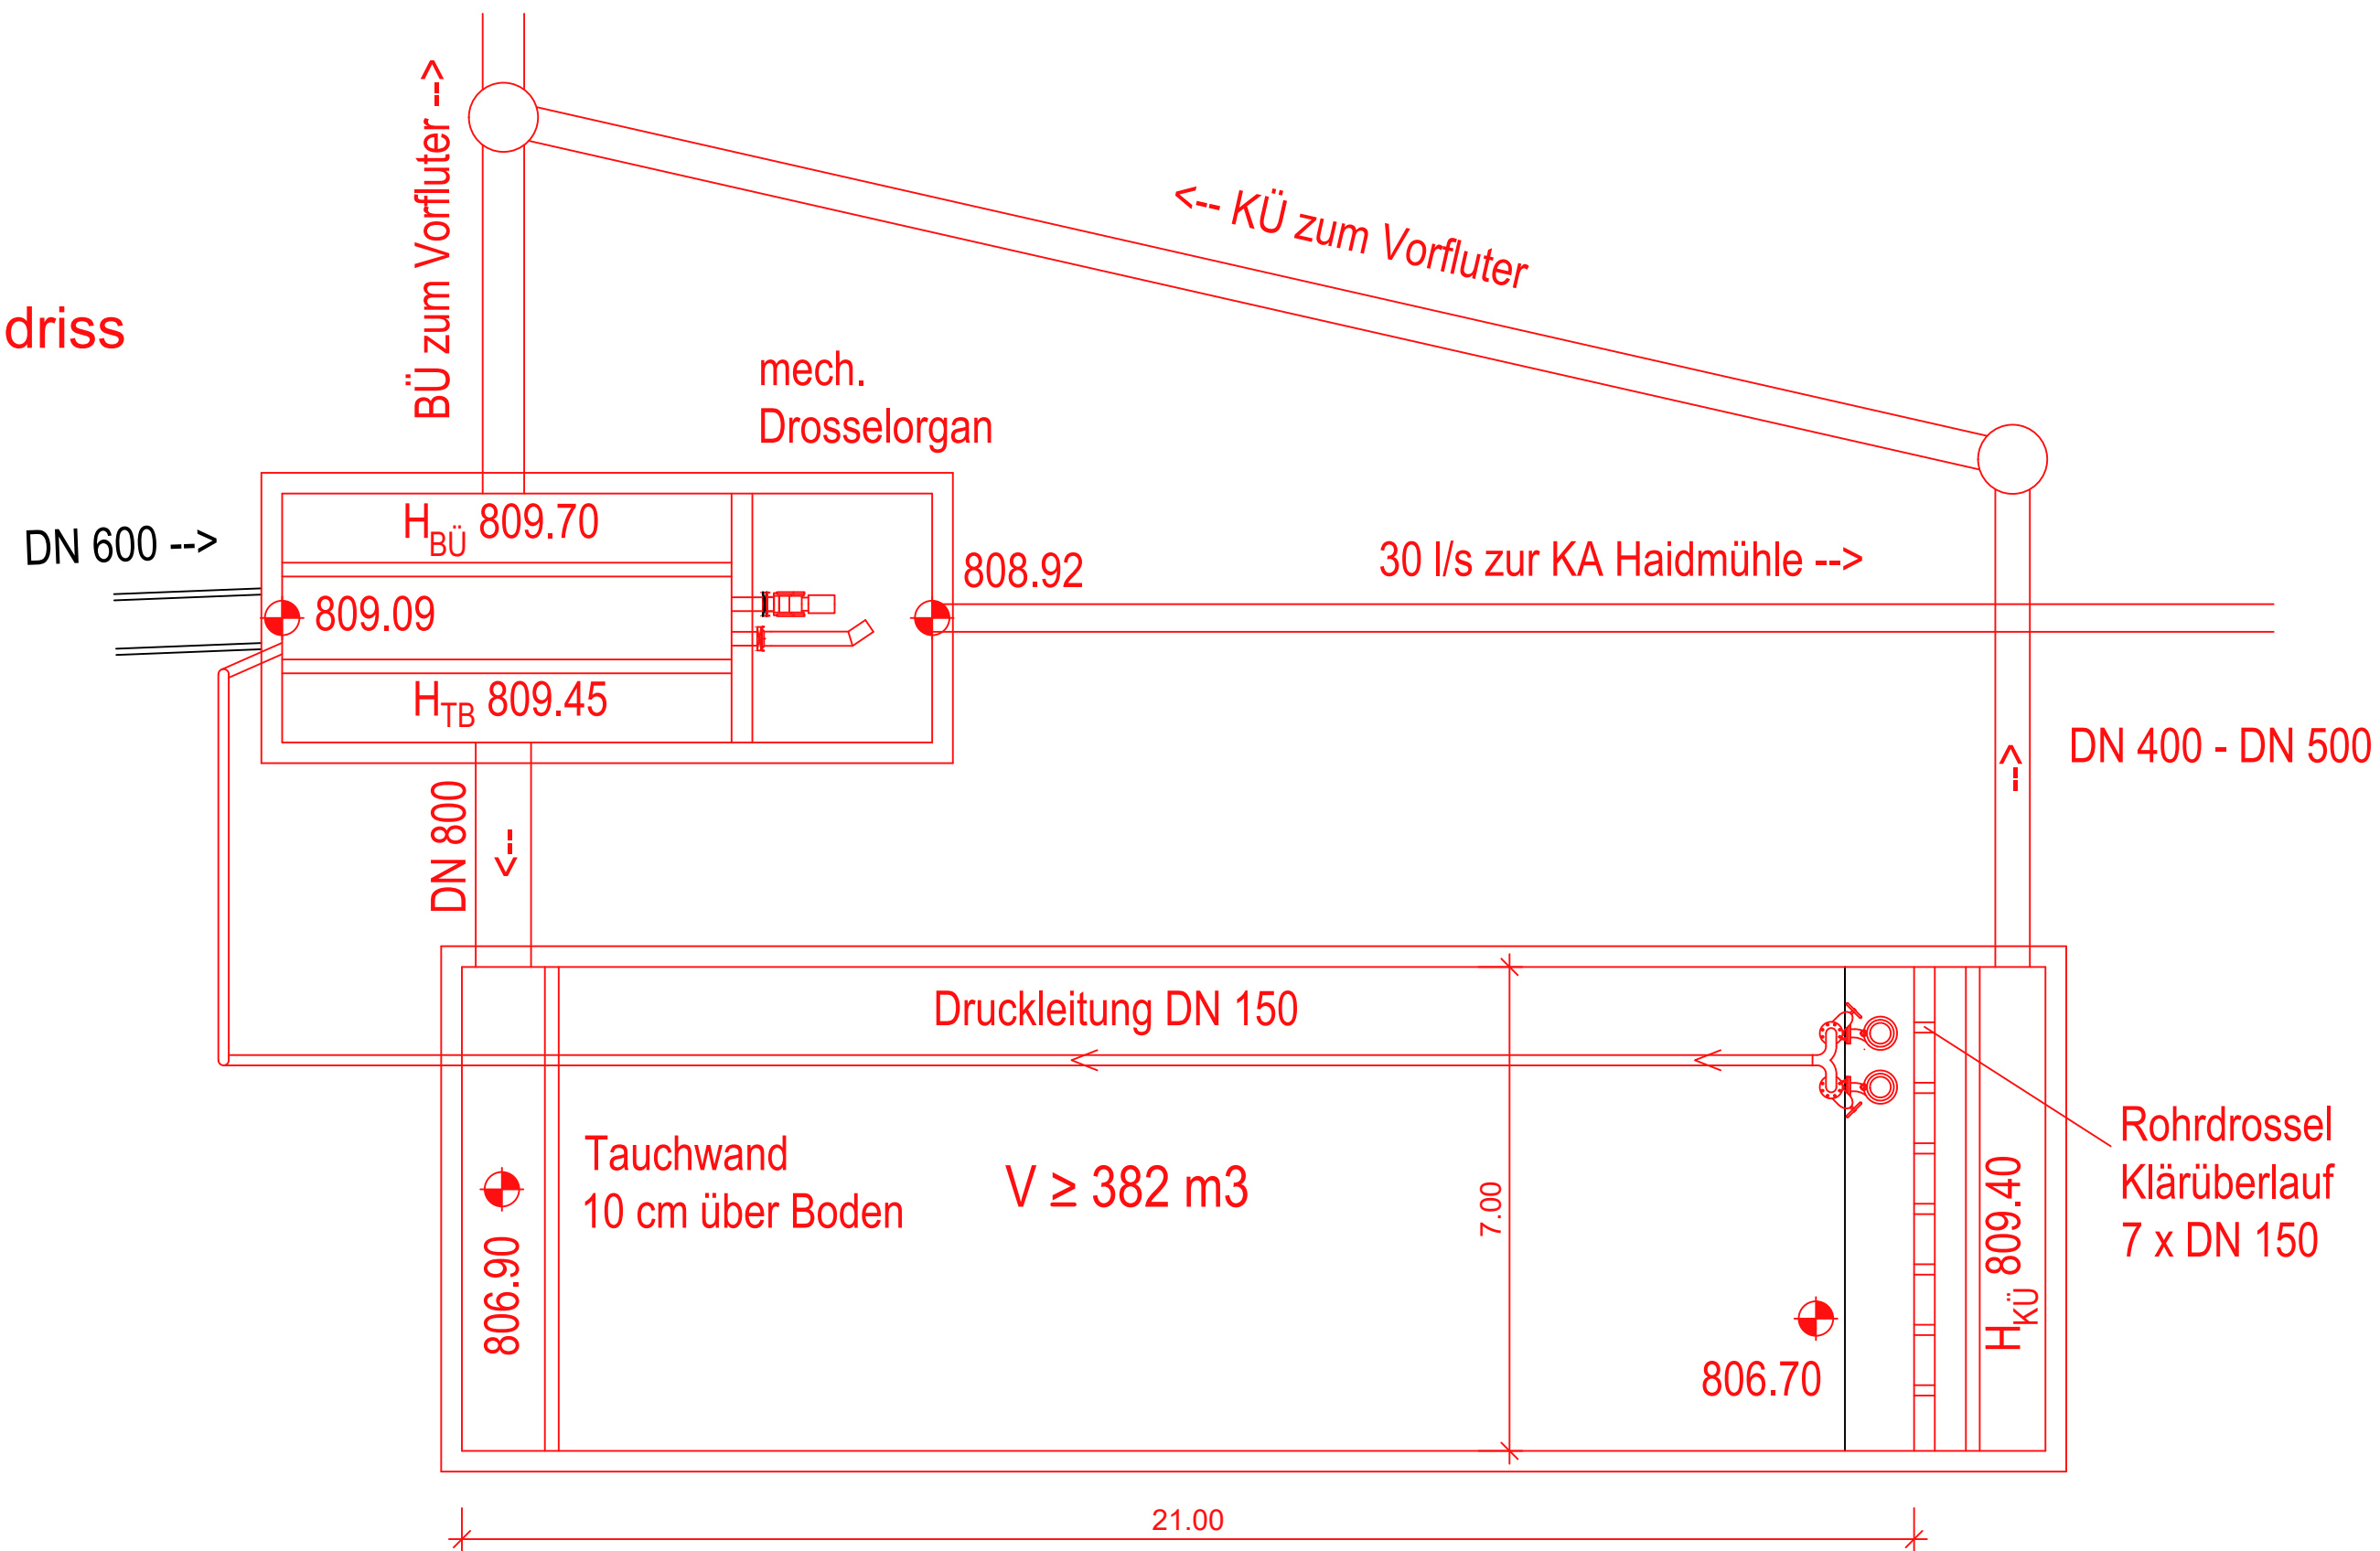

Übersicht:				
Index	Änderungen	Datum	gezeichnet	geprüft
<b>Antragsunterlagen zum Wasserrechtsverfahren vom 22. Dezember 2021</b>				
Vorhaben: Abwasserbeseitigung Gemeinde Haidmühle WRV KA Haidmühle		Anlage: 5.6		
Landkreis Freyung - Grafenau		Plan-Nr:		
Vorhabensträger:  Gemeinde Haidmühle Dreisesselstraße 12 94145 Haidmühle		Projekt-Nr: 2019-059-01-fg		
Verfasser:  <b>WOLF INGENIEURBÜRO</b> Freudenhain 10, 94481 Grafenau Telefon: +49 8555 9602-0 Telefax: +49 8555 9602-99 www.ibwolf.com   E-Mail: info@ibwolf.com		Datum	gezeichnet	geprüft
Darstellung: <b>RÜB Haidmühle Planung Grundriss</b>		Feb 21	Kurzböck	A. Wolf
		Projektleiter: A. Wolf		
		Maßstab: 1 : 100		
		Größe: 584 x 945		
		RÜB-Haidmühle01.dwg		
Die vorliegende Zeichnung darf ohne vorherige Genehmigung des Erstellers nicht veröffentlicht, vervielfältigt oder geändert, noch für ein anderes Bauvorhaben genutzt werden, als für das das auf dem Plankopf ausgewiesen ist.				
Vorhabensträger:		Entwurfsverfasser: Grafenau, den		
(Datum)		Dipl. Ing. Univ. Andreas Wolf		
(Unterschrift)				