




Schnitt A-A

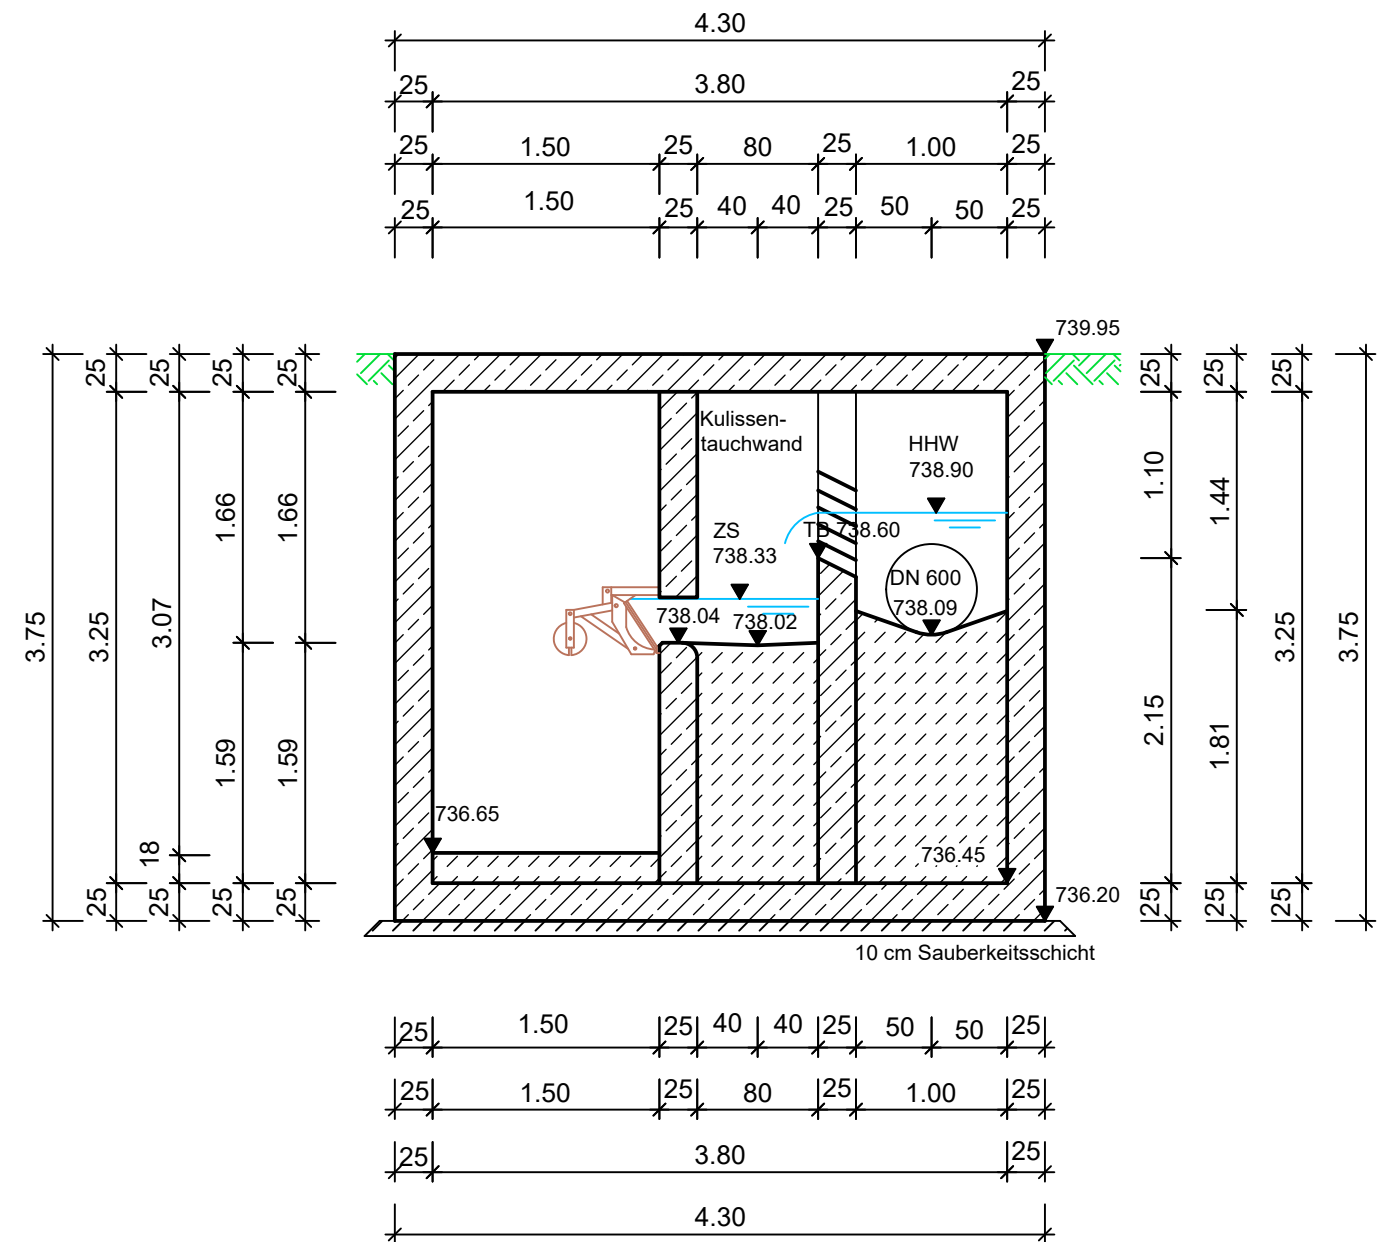


Schnitt B-B

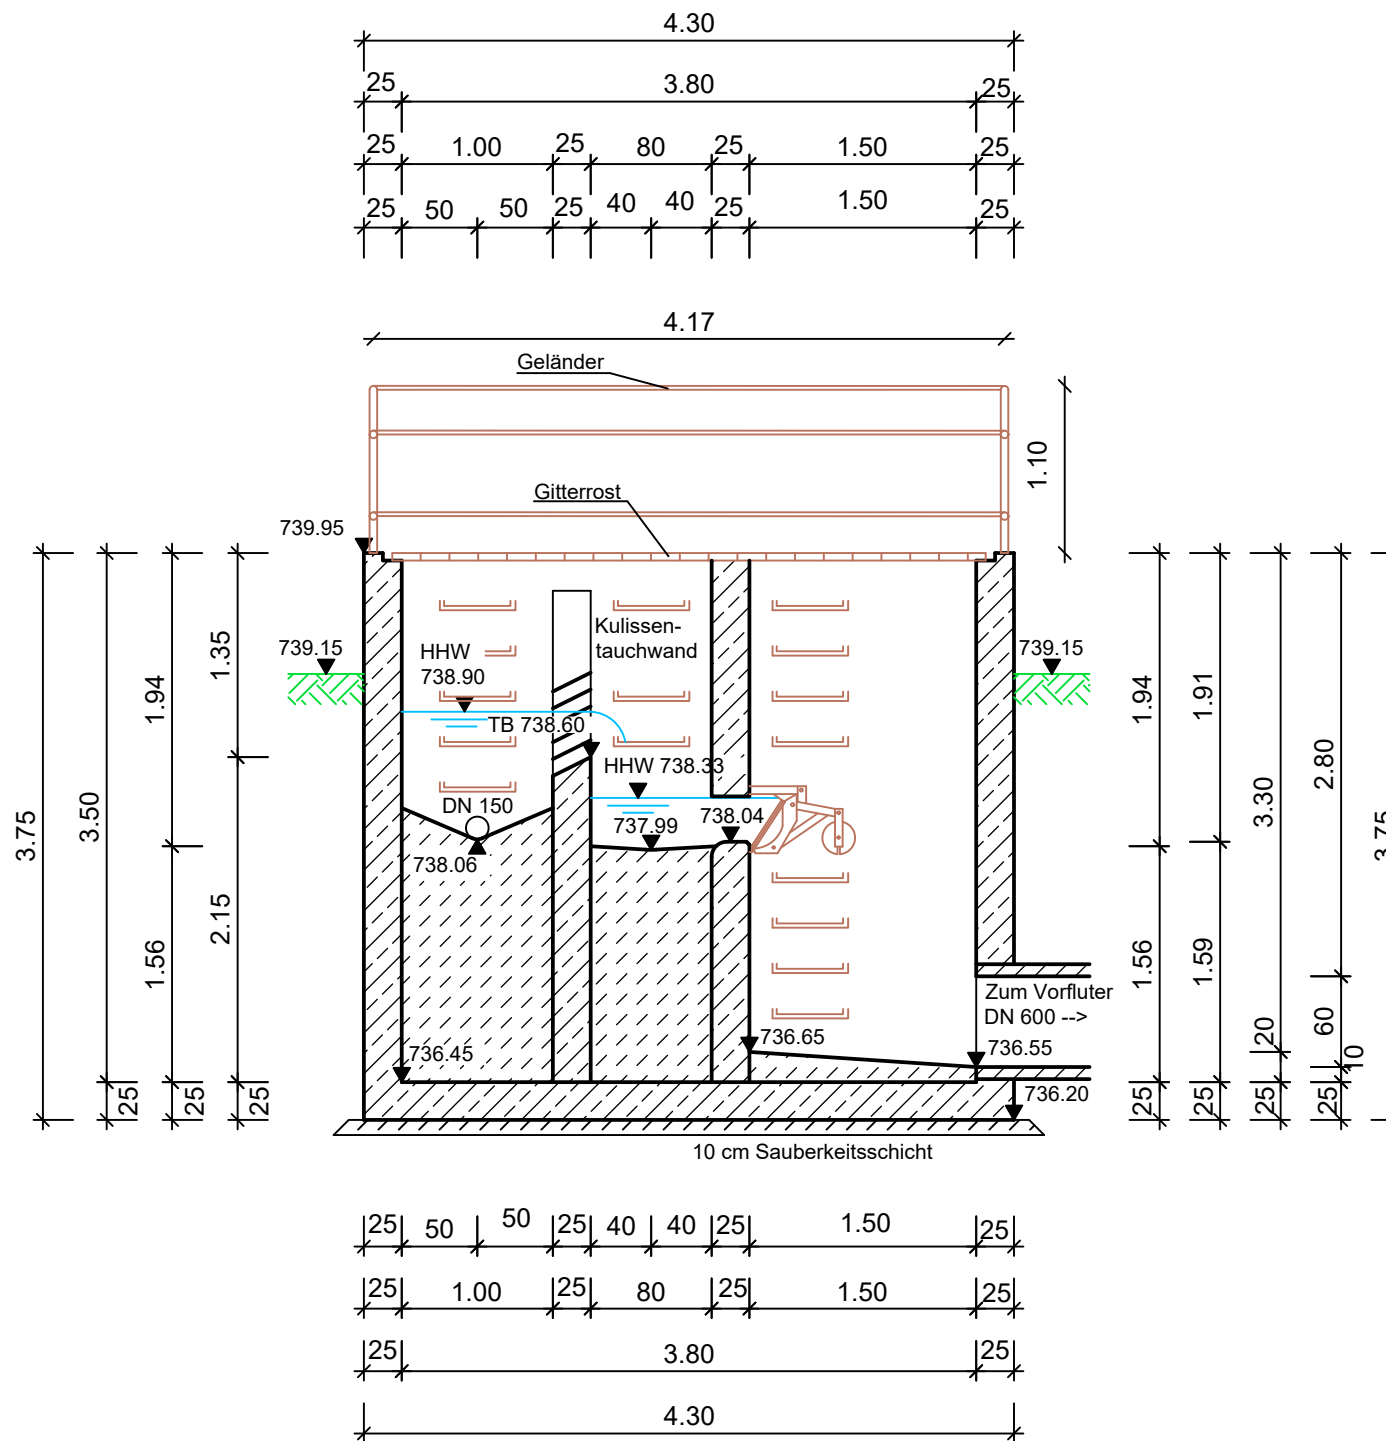

Schnitt C-C

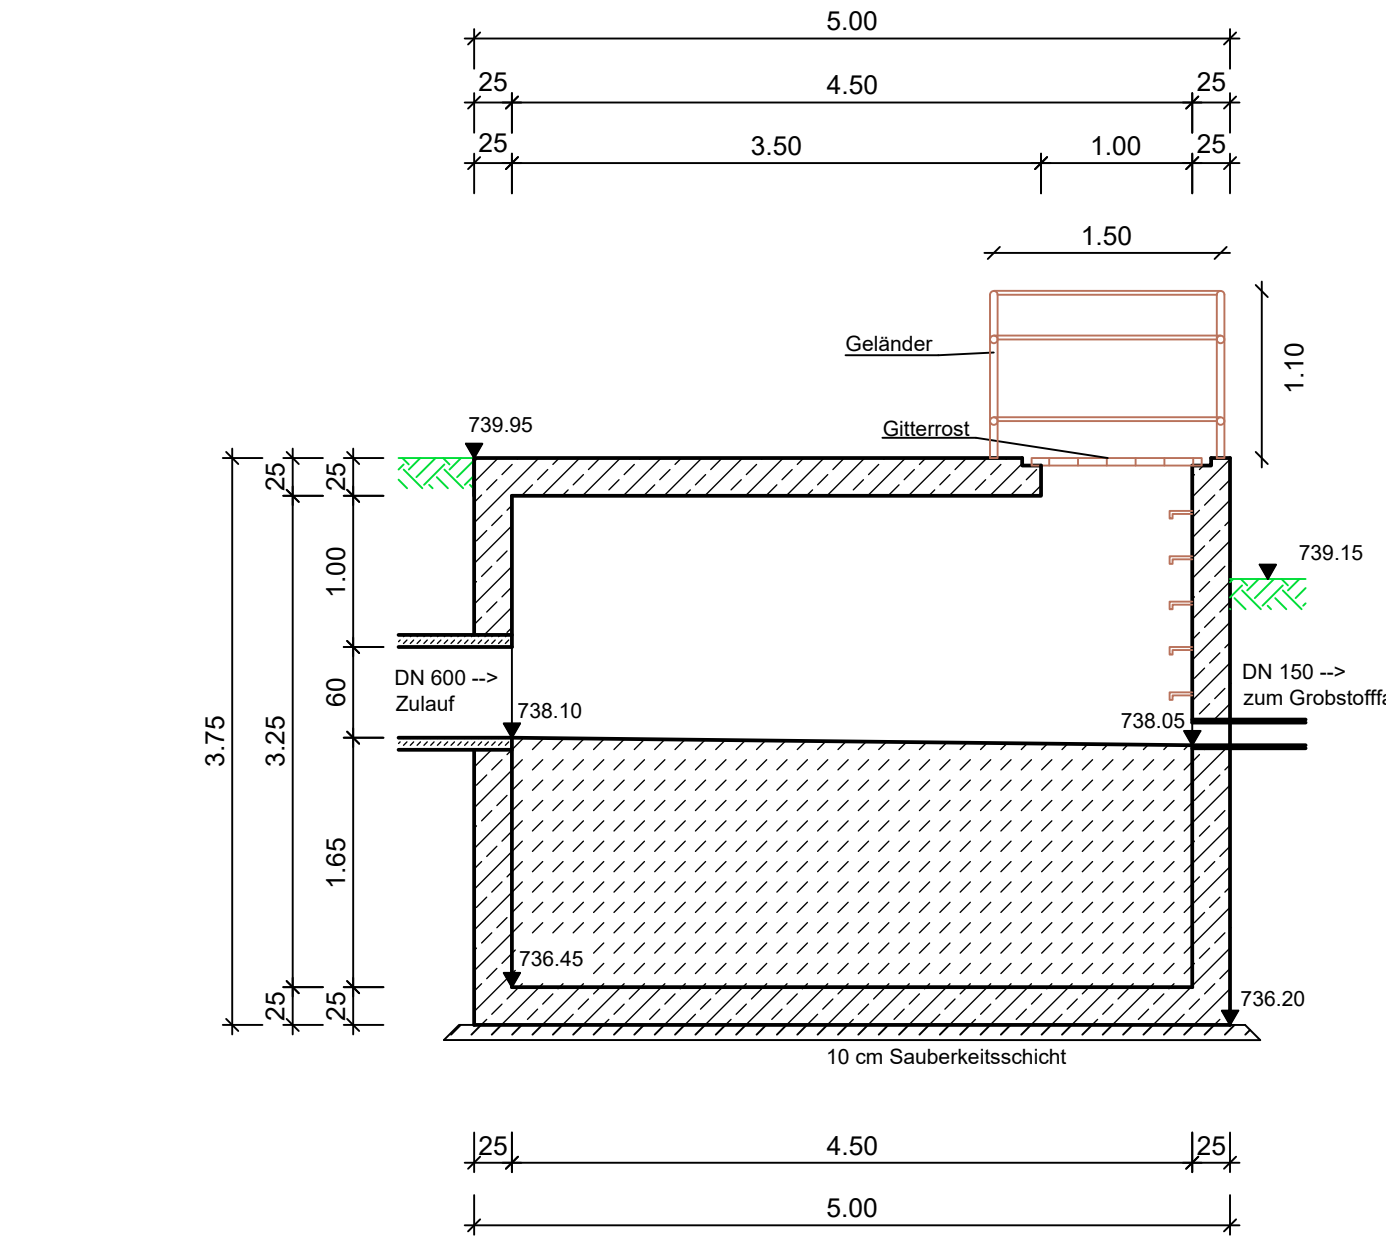

Schnitt D-D

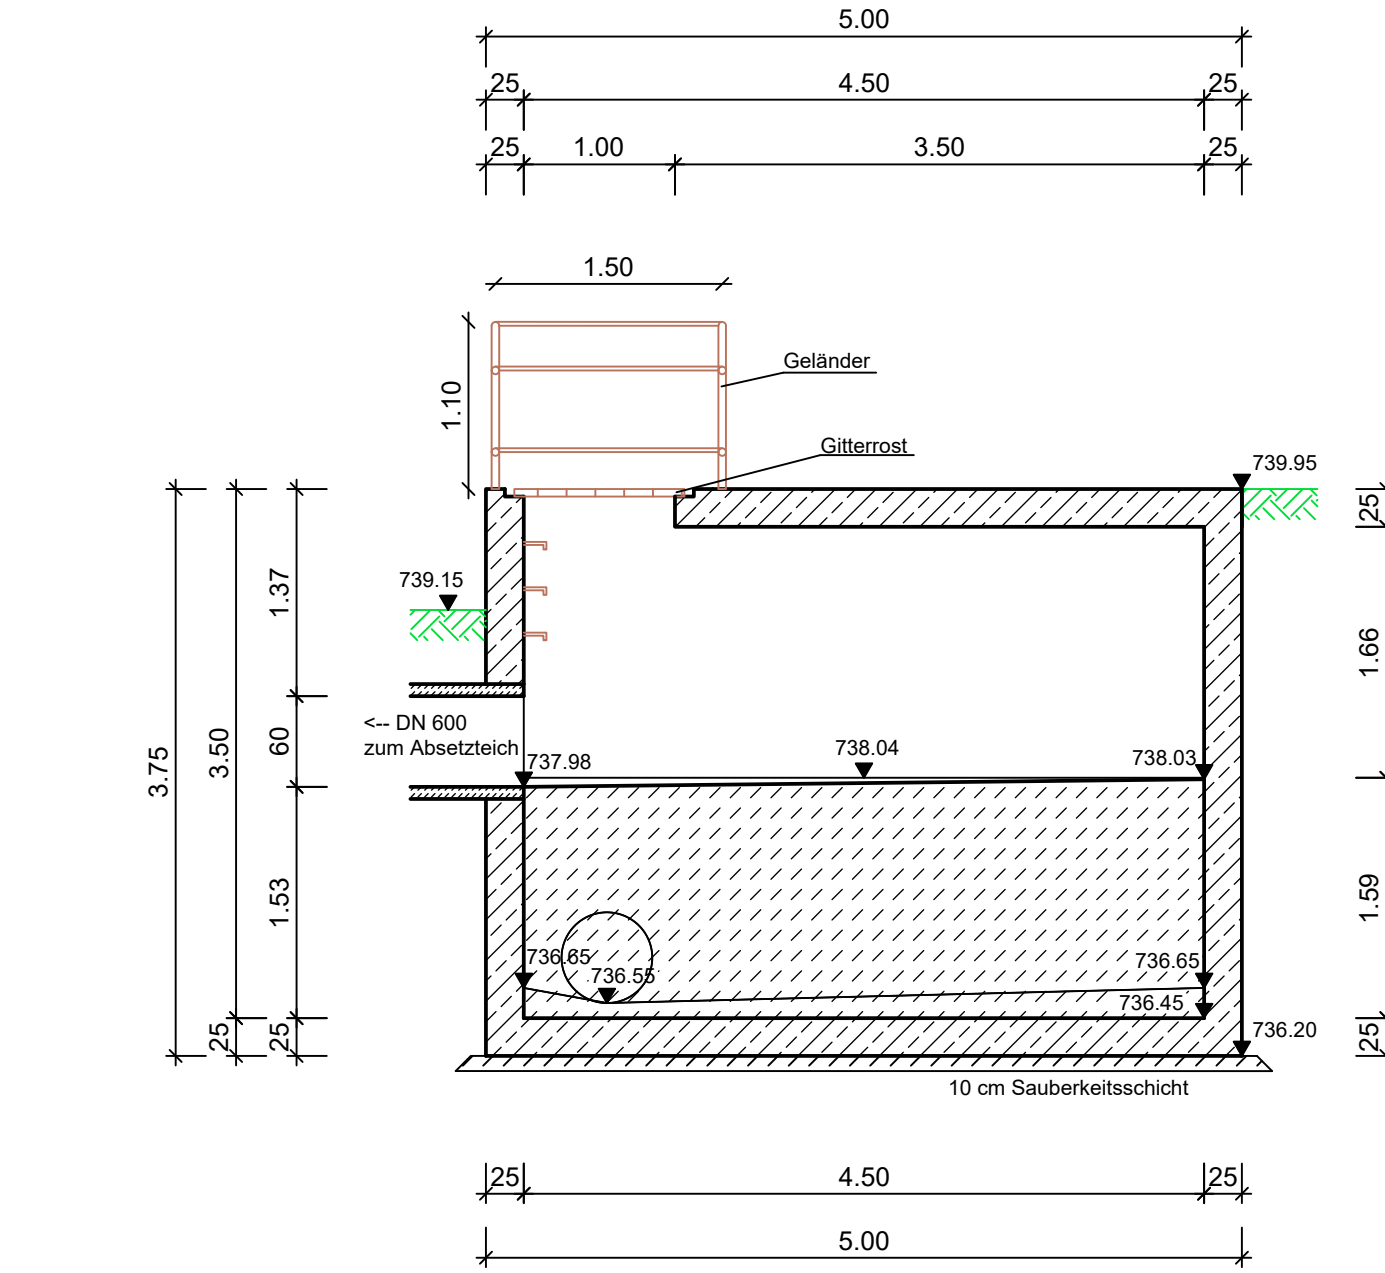

Index	Änderungen	Datum	gezeichnet	geprüft
Wasserrechtsverfahren Antragsunterlagen vom 15. Oktober 2020 - Tektur 14. Mai 2021				
Vorhaben: Abwasseranlagen Gemeinde Mauth Wasserrechtsverfahren Kläranlage Annathal Landkreis Freyung - Grafenau		Anlage: 6.1		Plan-Nr.:
Vorhabensträger: Gemeinde Mauth Giesekestraße 2 94151 Mauth		Projekt-Nr.: 2019-063-00-fg		
Verfasser: 		Datum: Okt 20		gezeichnet: K. Haban
Darstellung: Trennbauwerk Grundriss und Schnitt		geprüft: A. Wolf		Projektleiter: A. Wolf
Vorhabensträger:		Entwurfsverfasser: Grafenau, den		Maßstab: 1:50
(Datum)		(Unterschrift)		Größe: 287 x 1325 Trennbauwerk-KA-Annathal-01.dwg
Dipl. Ing. Univ. Andreas Wolf				