


Grundriß

Schnitt A-A

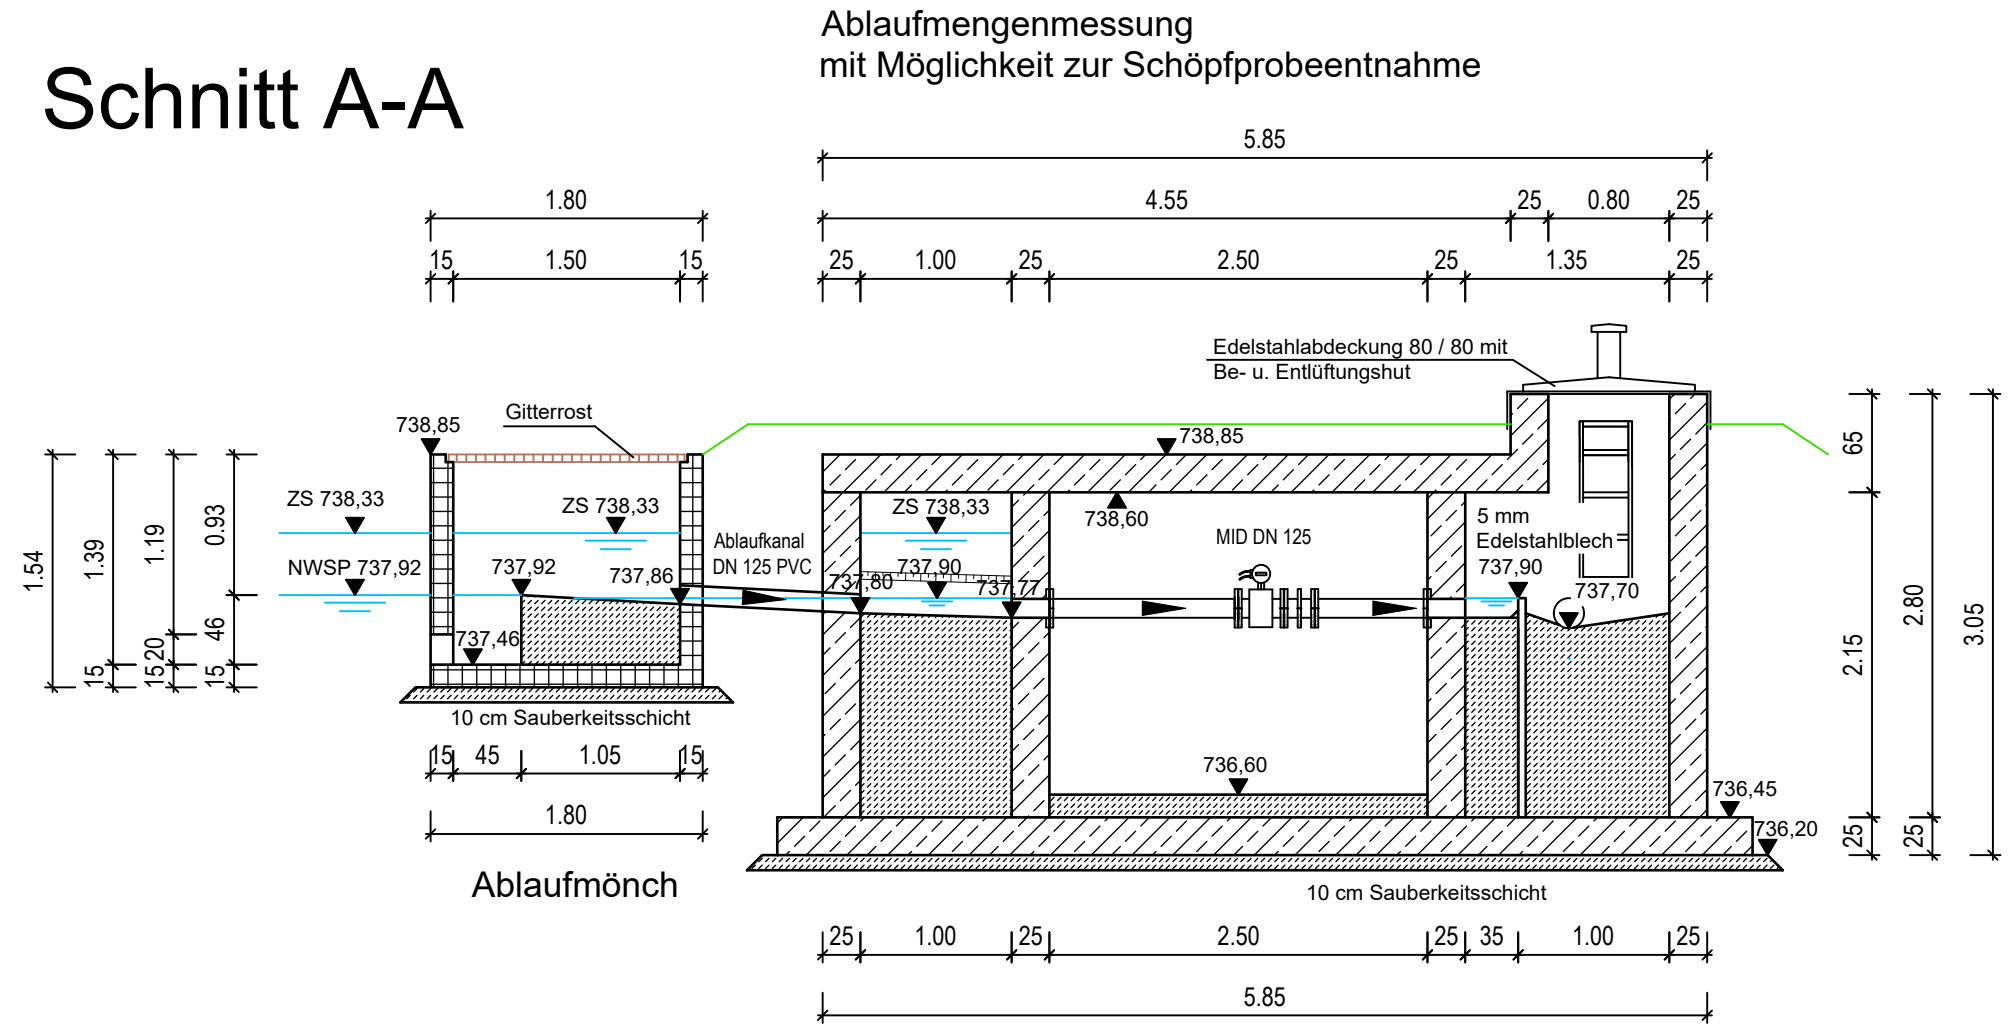


Übersicht:

Index	Änderungen	Datum	gezeichnet	geprüft

Index	Änderungen	Datum	gezeichnet	geprüft

Wasserrechtsverfahren Antragsunterlagen vom 15. Oktober 2020 - Tektur 14. Mai 2021

Vorhaben: Abwasseranlagen Gemeinde Mauth Wasserrechtsverfahren Kläranlage Annathal Landkreis Freyung - Grafenau		Anlage: 6.2
Vorhabensträger: Gemeinde Mauth Giesekestraße 2 94151 Mauth		Plan-Nr:
		Projekt-Nr: 2019-063-00-fg

Verfasser:  WOLF INGENIEURBÜRO Freudenhain 10, 94481 Grafenau Telefon: +49 8555 9602-0 Telefax: +49 8555 9602-99 www.ibwolf.com E-Mail: info@ibwolf.com	Datum: Okt 20 gezeichnet: K. Haban geprüft: A. Wolf
Projektleiter: A. Wolf	

Darstellung: Bauwerksplan Ablaufmönch und Ablaufmengenmessung Grundriss und Schnitt	Maßstab: 1 : 50
Größe: 287 x 850	
MID_KA_Annathal01.dwg	

Die vorliegende Zeichnung darf ohne vorherige Genehmigung des Erstellers nicht veröffentlicht, vervielfältigt oder geändert, noch für ein anderes Bauvorhaben genutzt werden, als für das das auf dem Plankopf ausgewiesen ist.

Vorhabensträger: _____ (Datum)	Entwurfsverfasser: Grafenau, den _____ (Unterschrift)
Dipl. Ing. Univ. Andreas Wolf	