


Anlage 1 b - Schutzgebietslageplan - Trinkwasserschutzgebiet als Bestandteil der Verordnung

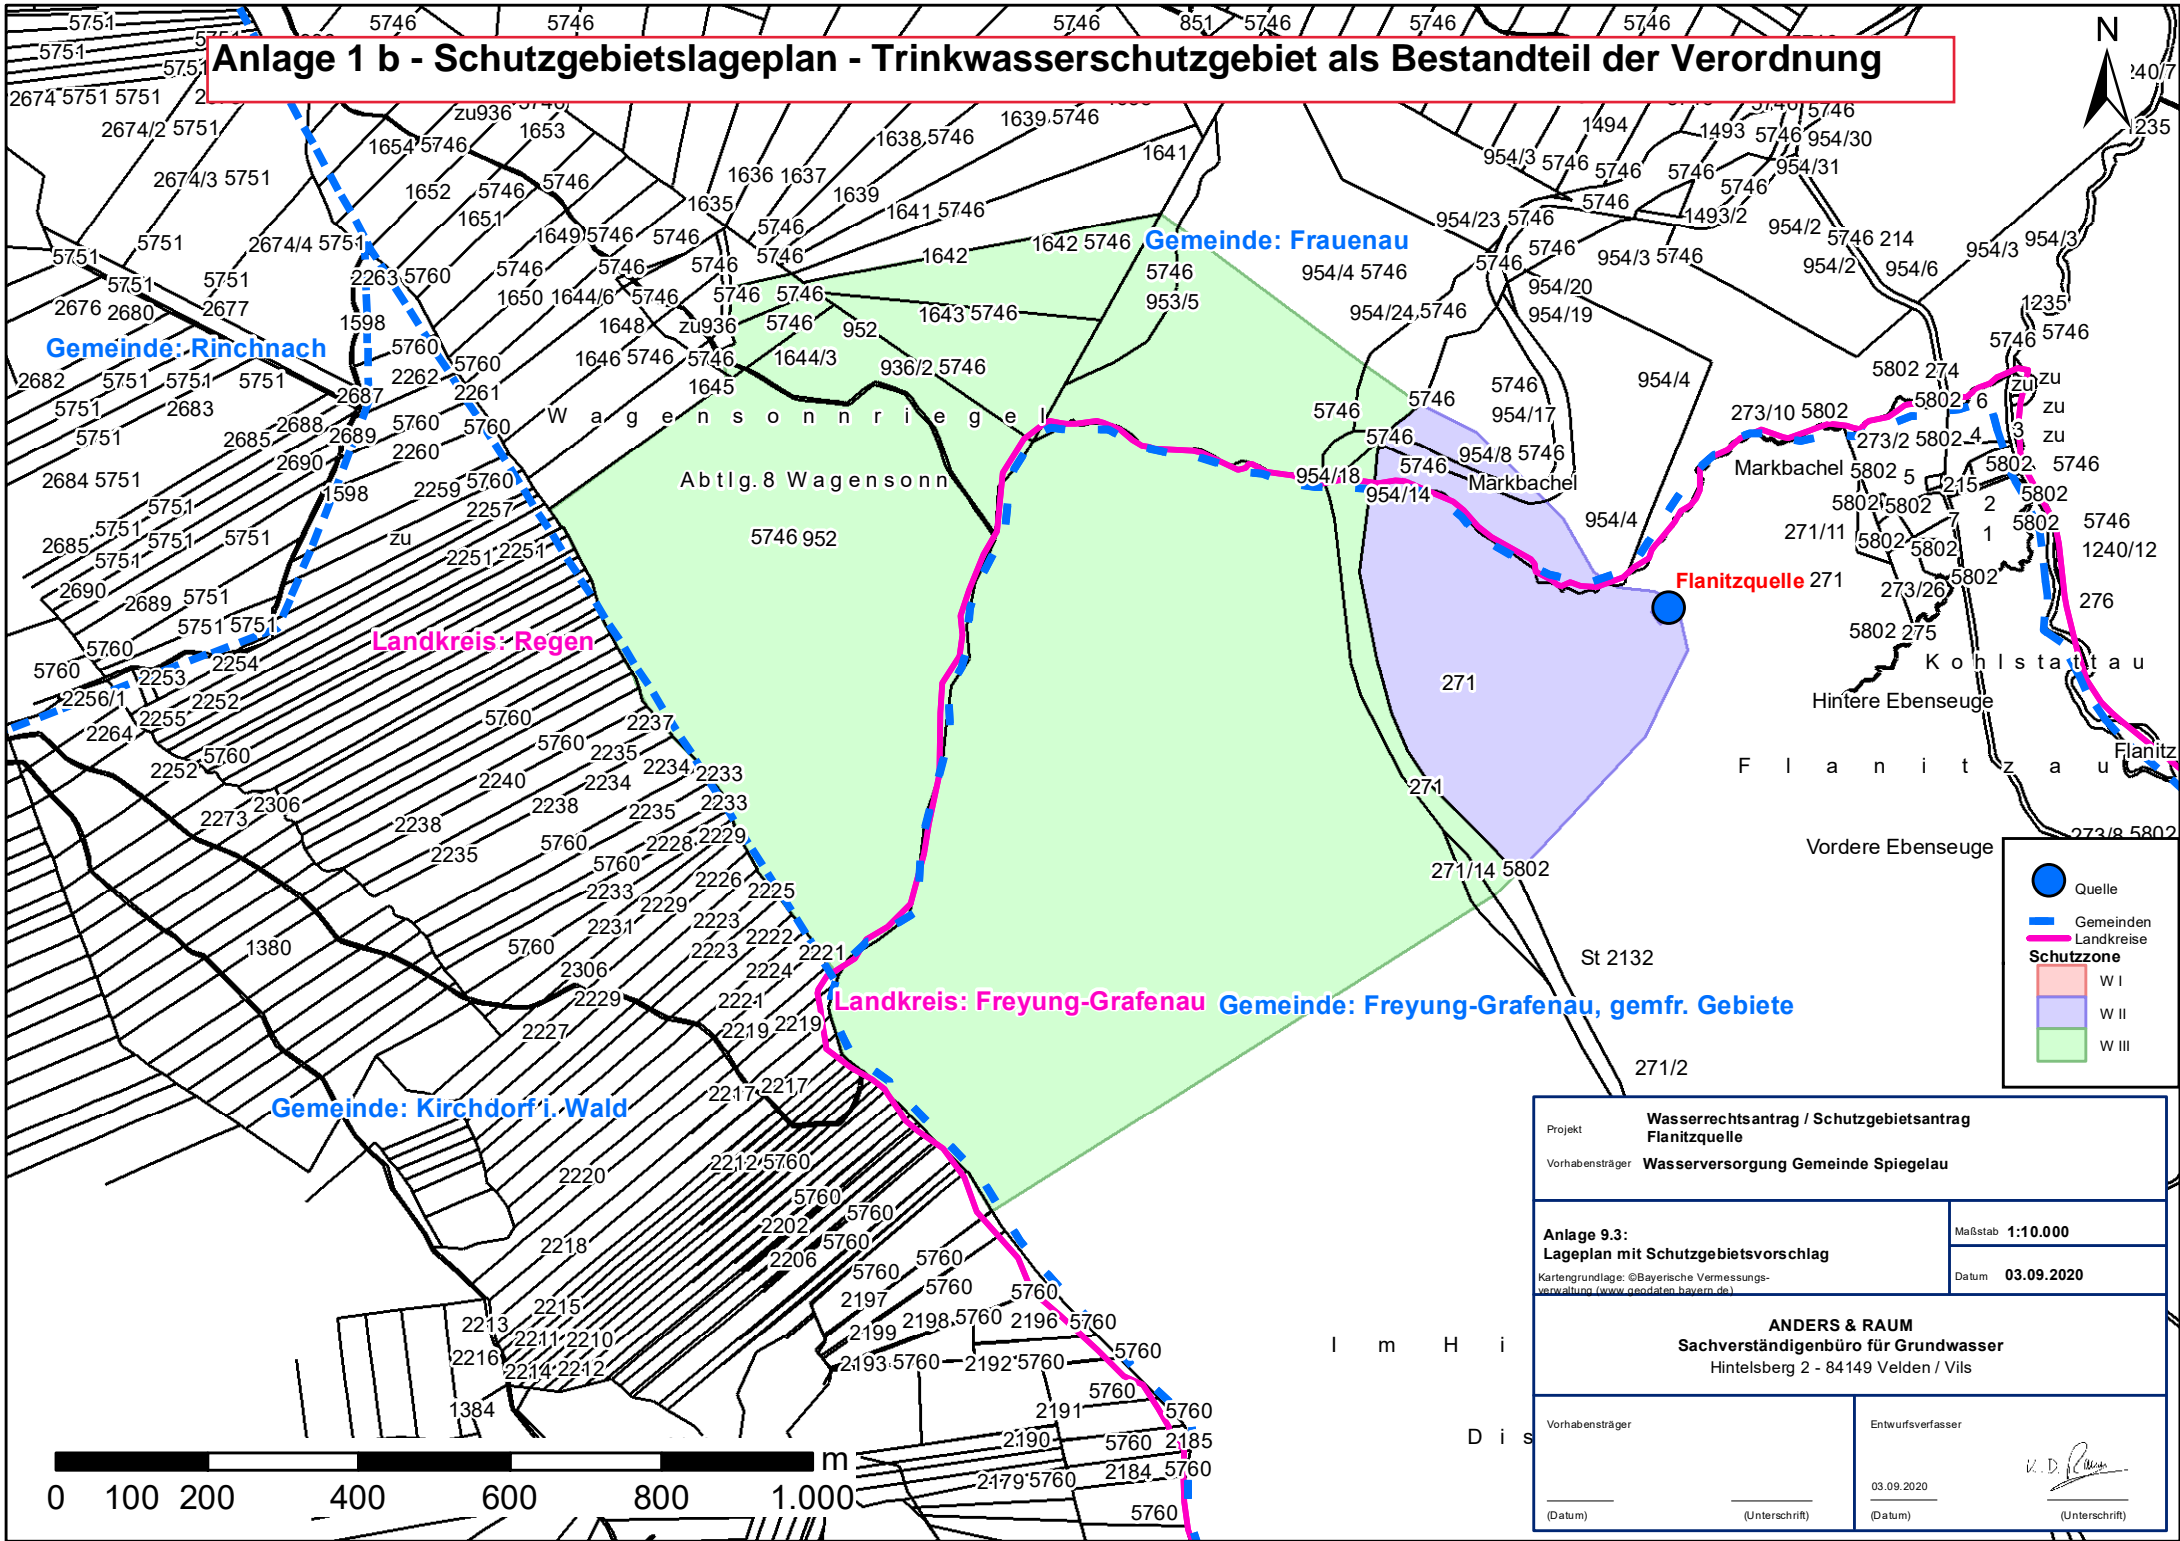

● Quelle
— Gemeinden
— Landkreise
Schutzzone
■ W I
■ W II
■ W III

Projekt Wasserrechtsantrag / Schutzgebietsantrag Flanzquelle Vorhabenträger Wasserversorgung Gemeinde Spiegelau	
Anlage 9.3: Lageplan mit Schutzgebietsvorschlag <small>Kartengrundlage: ©Bayerische Vermessungsverwaltung (www.geodaten.bayern.de)</small>	Maßstab 1:10.000 Datum 03.09.2020
ANDERS & RAUM Sachverständigenbüro für Grundwasser Hintelsberg 2 - 84149 Velden / Vils	
Vorhabenträger _____ (Datum)	Entwurfsverfasser _____ 03.09.2020 (Datum)

Im Hi
Di s

K. D. Raub