Schnitt A - A

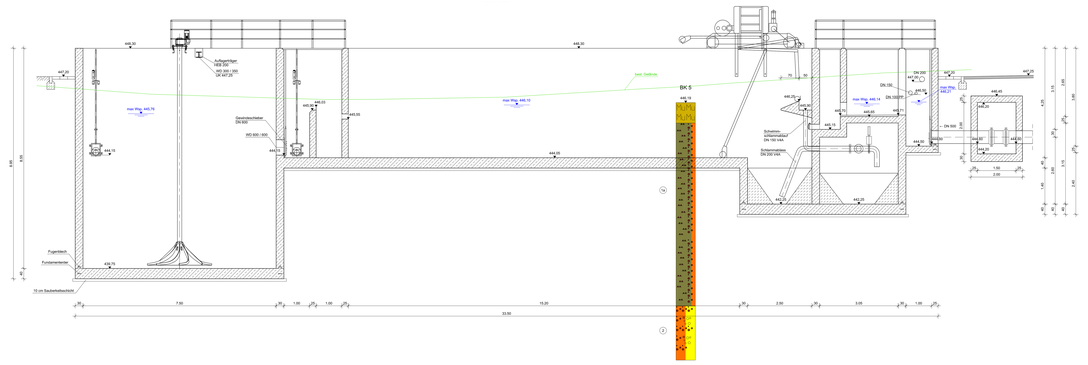

Schnitt B - B

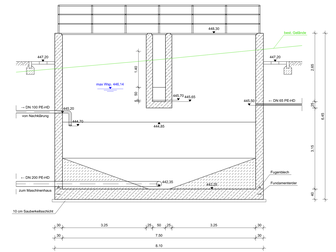

Schnitt C - C

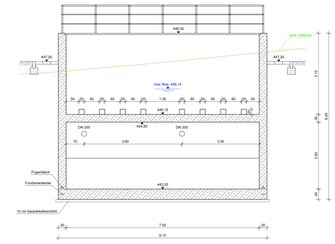

Draufsicht

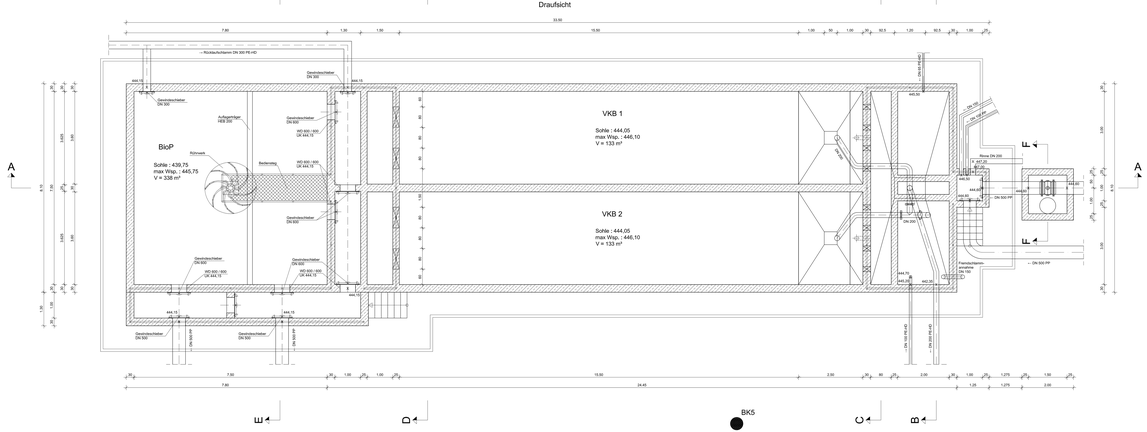

Schnitt D - D

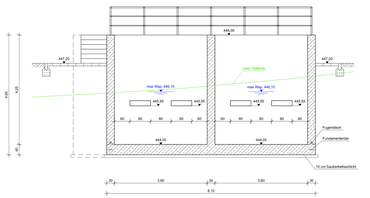

Schnitt E - E

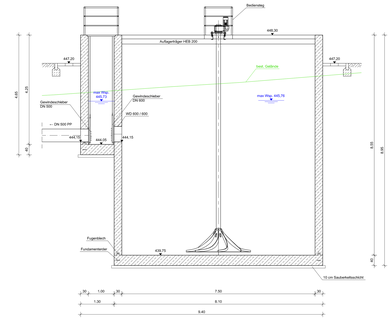

Schnitt F - F

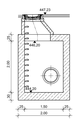

Auftraggeber:
Stadt Grafenau

Datum, Unterschrift

Rev.-Nr.	Datum	bearbeitet	gezeichnet	geprüft	Kurzbezeichnung

Bauherr:
Stadt
Grafenau

Bauvorhaben:
Abwasseranlage
Neubau der Kläranlage Grafenau

Entwurfs- und Genehmigungsplanung

Plan-Titel:
Vorklärbecken

	Datum:	Name:
bearbeitet:	Nov. 2024	SS
gezeichnet:	Nov. 2024	mas / hma
geprüft:	Nov. 2024	SS

Planordnung: 421077-4-BW-10-025-00-F

Anlage Nr.: 10
Plan Nr.: 025
Projekt Nr.: 4.21077 KL.0
Maßstab: 1 : 50

Regensburg, 15.11.2024

BBI INGENIEURE GMBH
Niederlassung Regensburg
Henkelstraße 3
D-93049 Regensburg
Tel.: +49 941 40206-0
Fax.: +49 941 40206-50
www.bbi-ingenieure.de

© Diese Zeichnung ist in Teilen oder Gänze urheberrechtlich geschützt