




Schnitt A - A

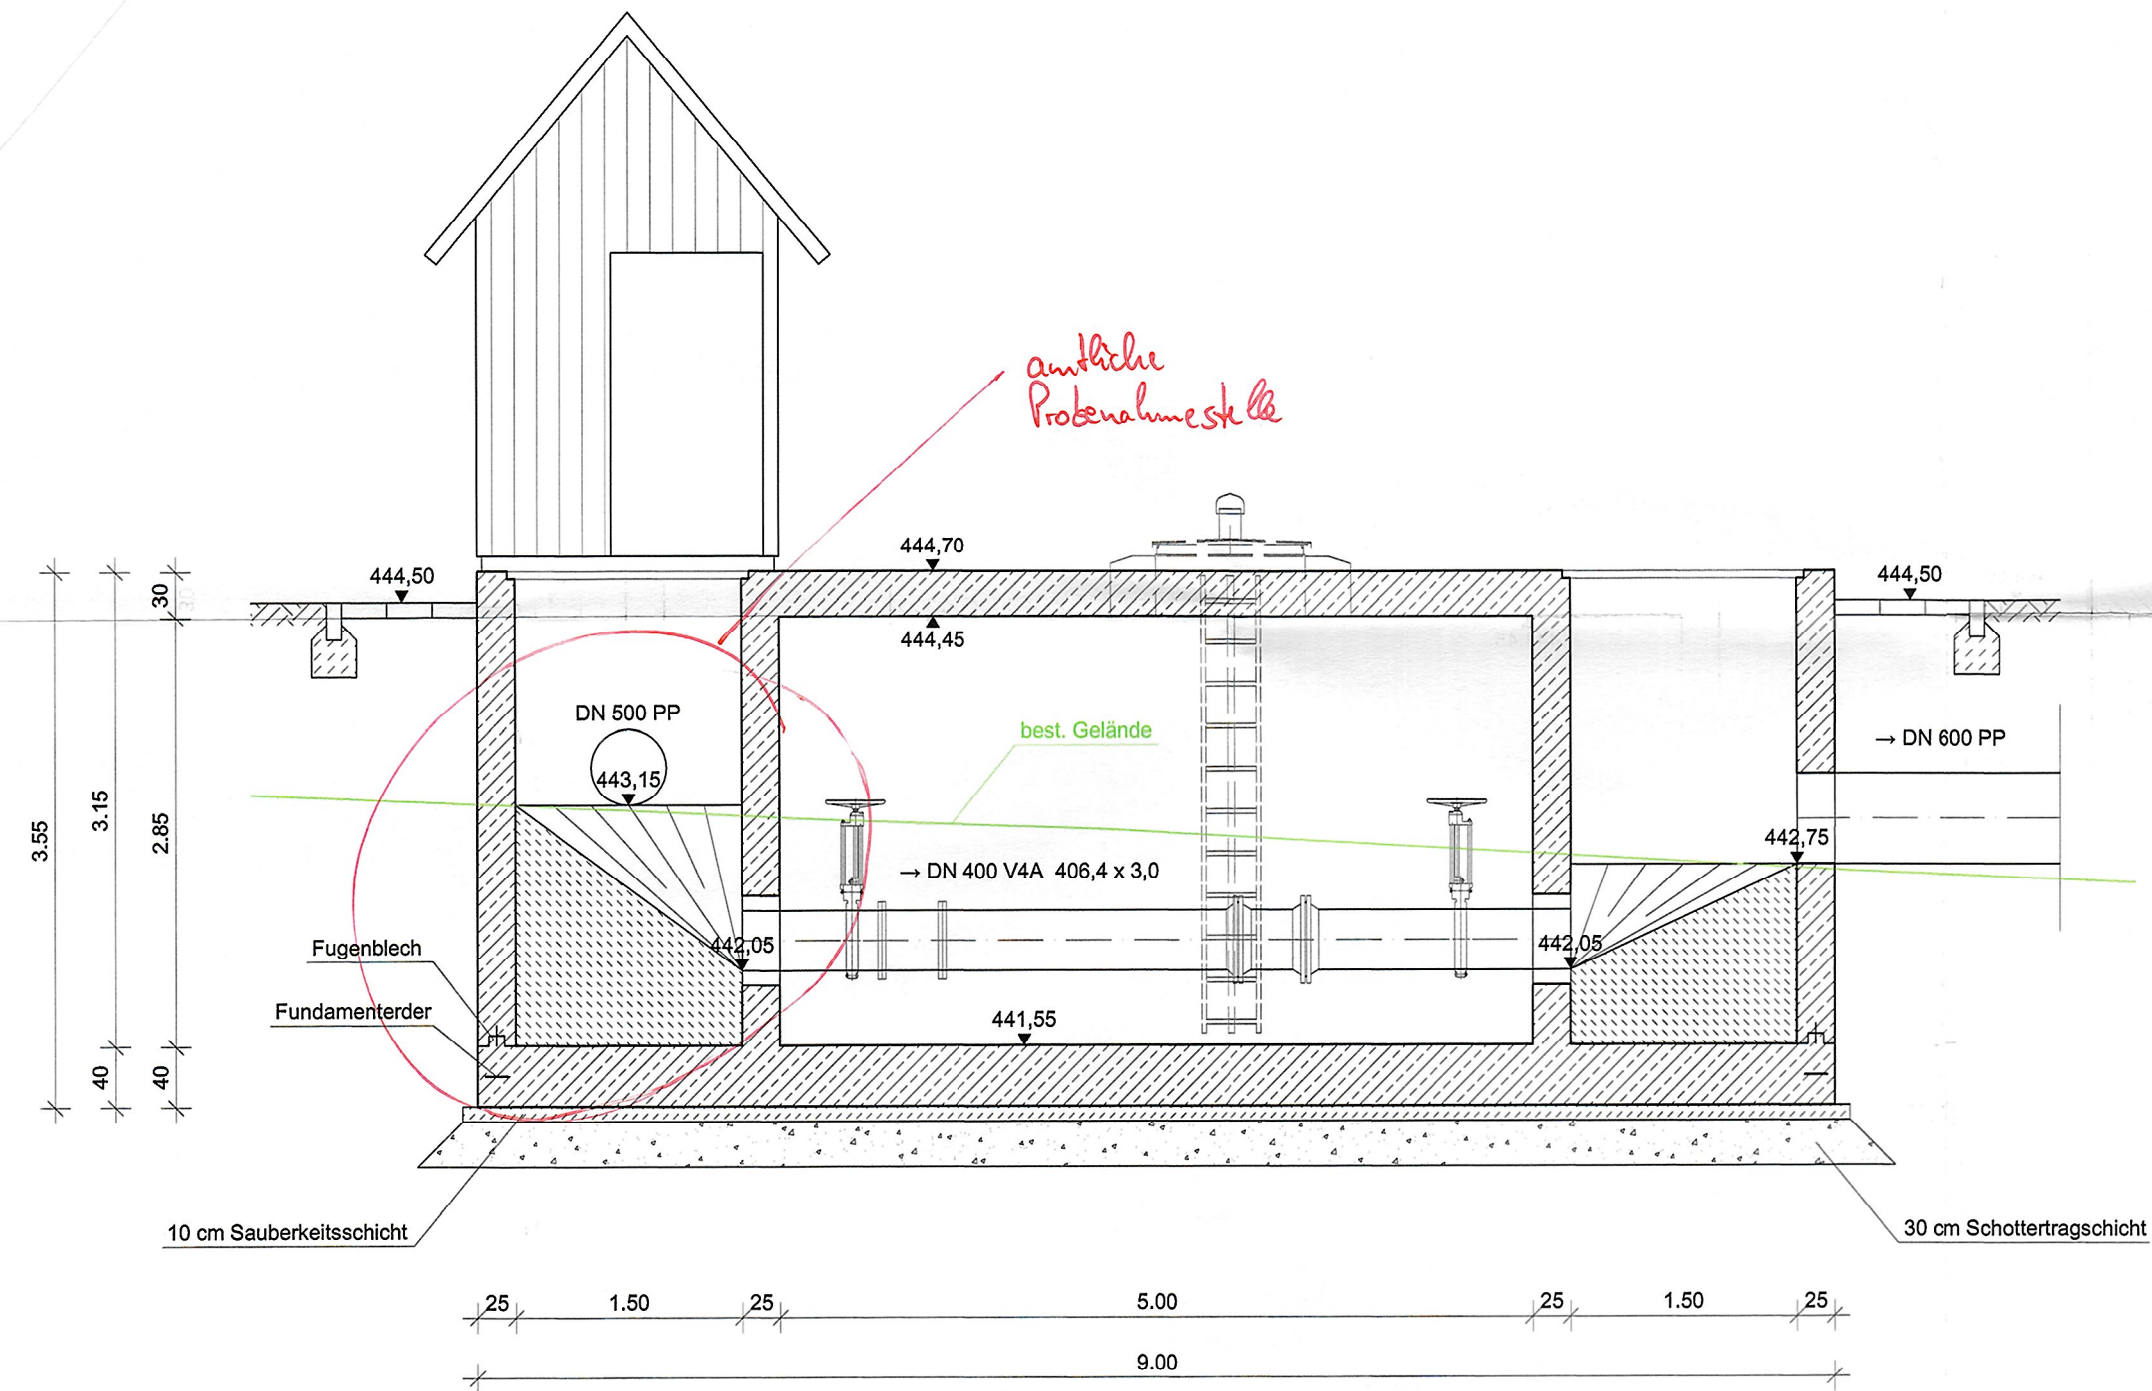

Schnitt B - B

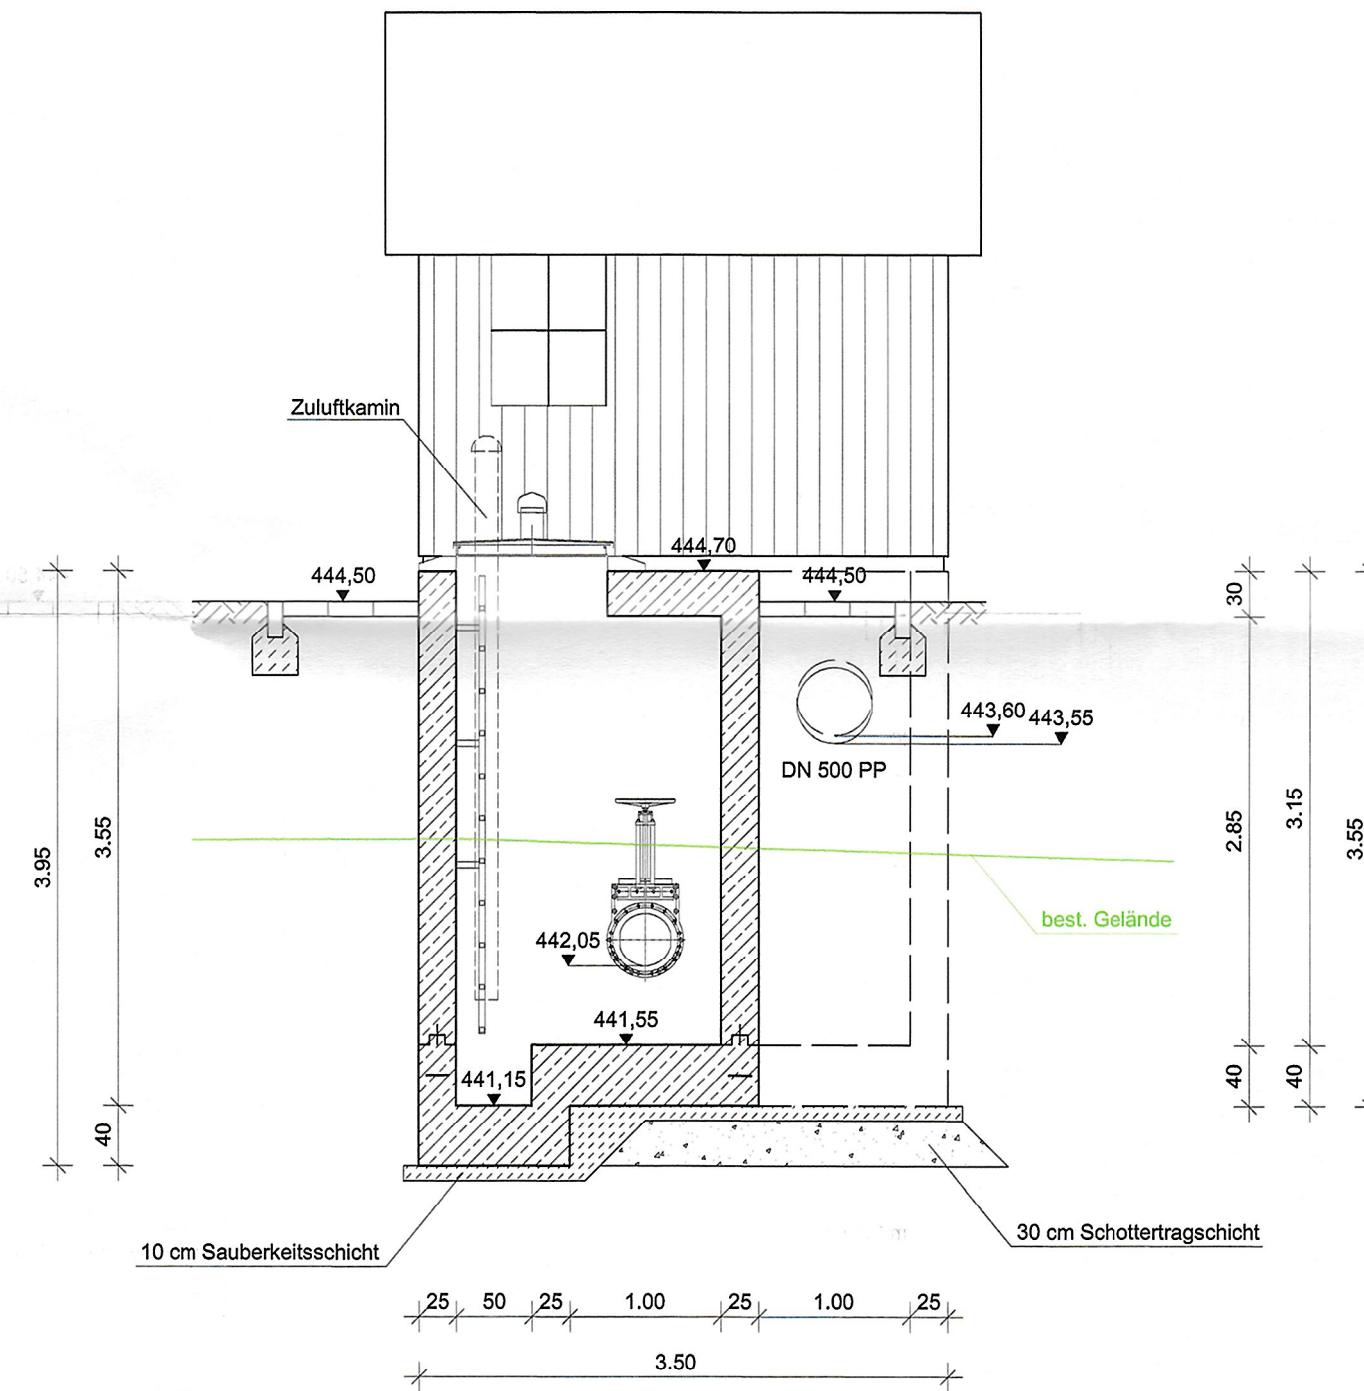

Draufsicht

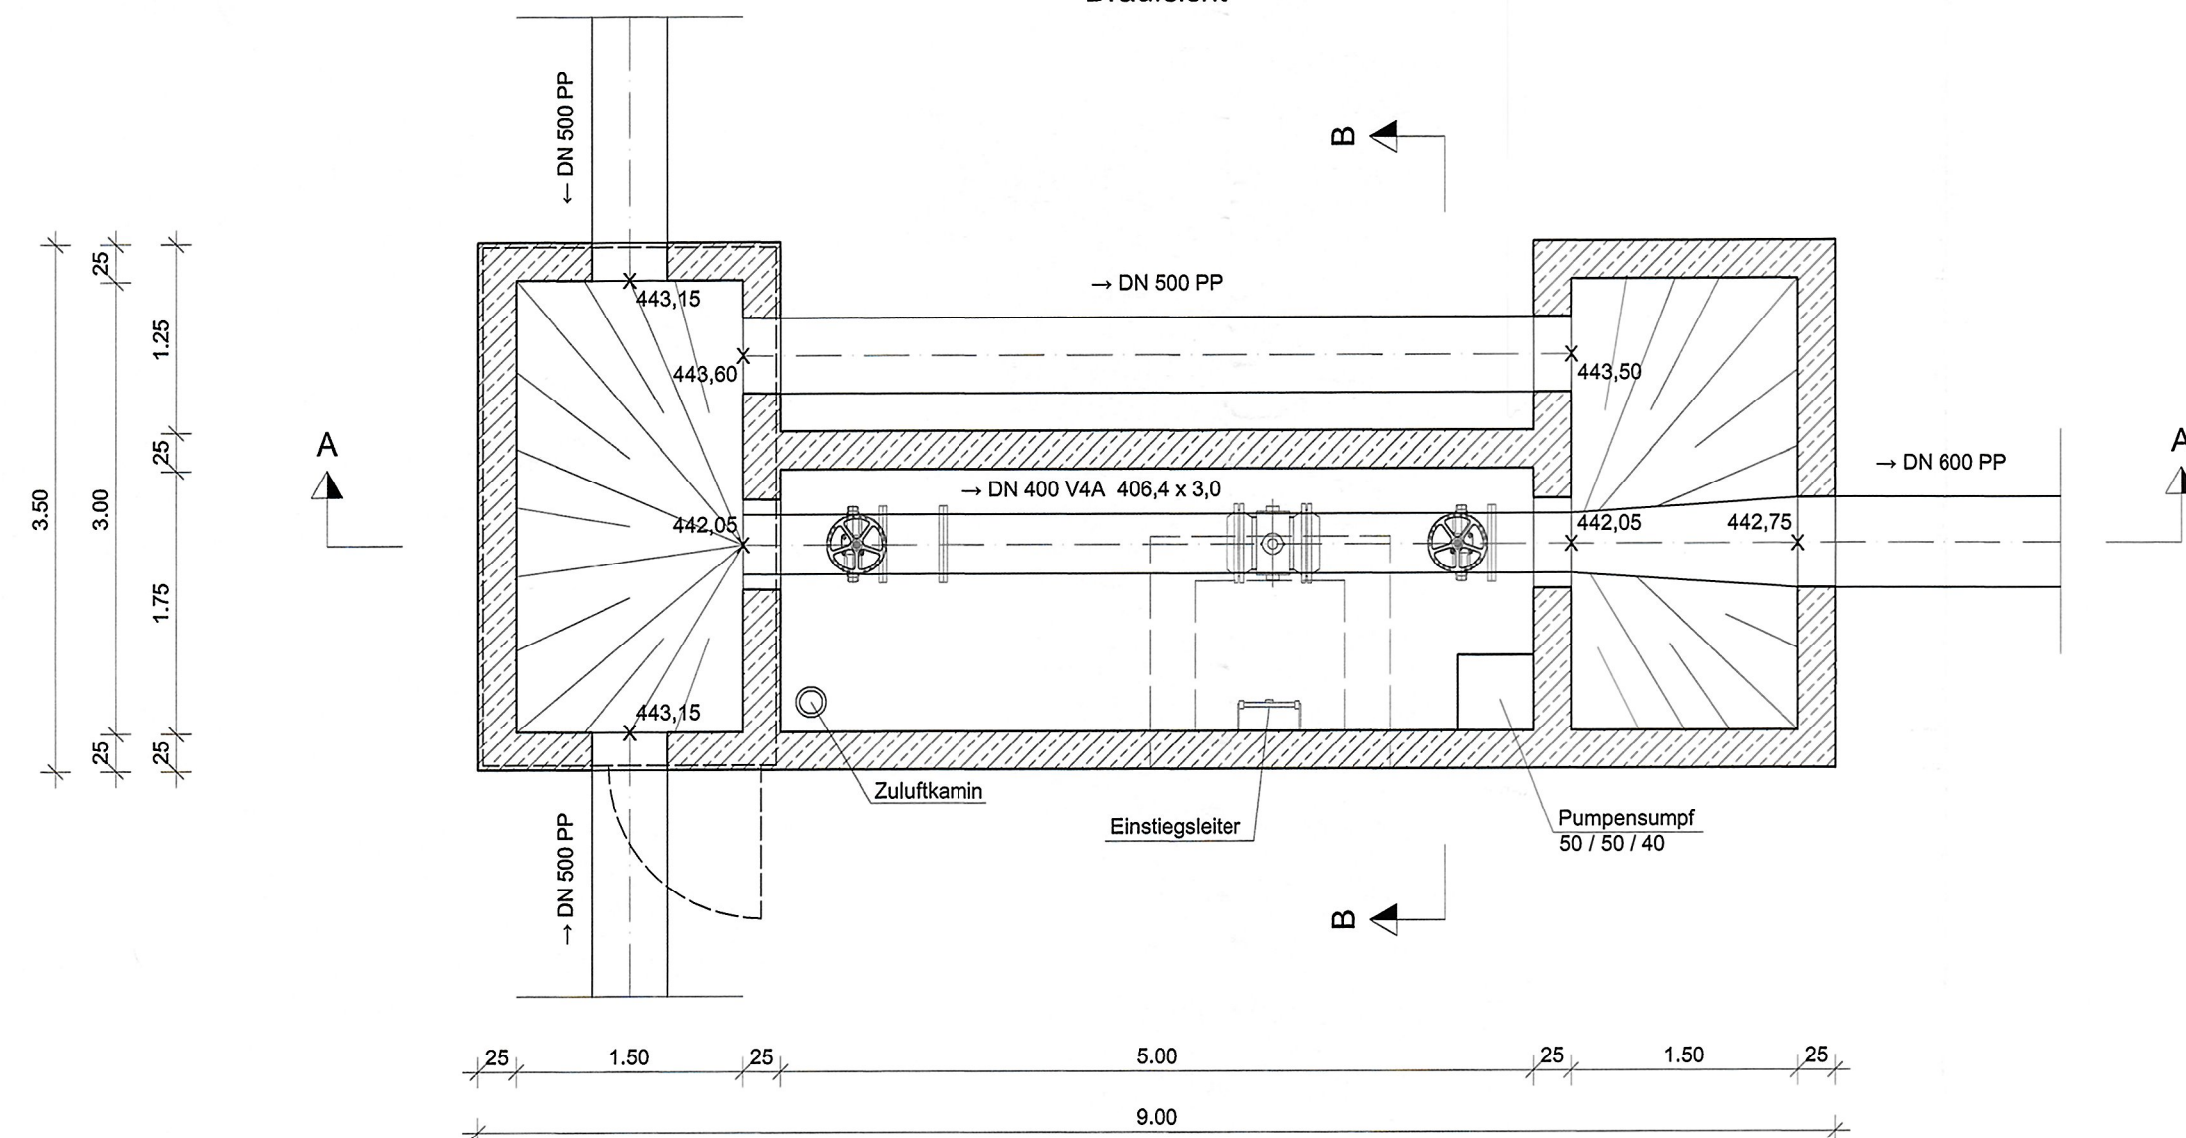

Antragsteller:
Stadt Grafenau
10. Dez. 2024
Datum, Unterschrift: 1. Bürgermeister

Im wasserrechtl. Verfahren geprüft.
Amtl. Sachverständiger
Wasserwirtschaftsamt
Deggendorf, 26. März 2025
Brunnhuber

Rev.-Nr.:	Datum:	bearbeitet:	gezeichnet:	geprüft:	Revisionsmitteilung:
Bauherr:					
Stadt Grafenau					
Bauvorhaben:					
Abwasseranlage Neubau der Kläranlage Grafenau					
Entwurfs- und Genehmigungsplanung					
Plan / Bauteil:					
Ablaufmengenmessung					
					
BBI INGENIEURE GMBH					
Niederlassung Regensburg Heinkelstraße 3 D-93049 Regensburg Tel: +49 941 40208-0 Fax: +49 941 40208-30 www.bbi-ingenieure.de					
	Datum:	Name:	Anlage Nr.:	Plan Nr.:	Regensburg, 15.11.2024
bearbeitet:	Nov. 2024	bb	13	028	
gezeichnet:	Nov. 2024	nsa			
geprüft:	Nov. 2024	bb	Projekt Nr.: 4.21077 KL.0		Maßstab:
Plancodierung:			421077-4-BW-13-028-00-F		1 : 50

© Dieses Dokument ist für BBI INGENIEURE GMBH urheberrechtlich geschützt