
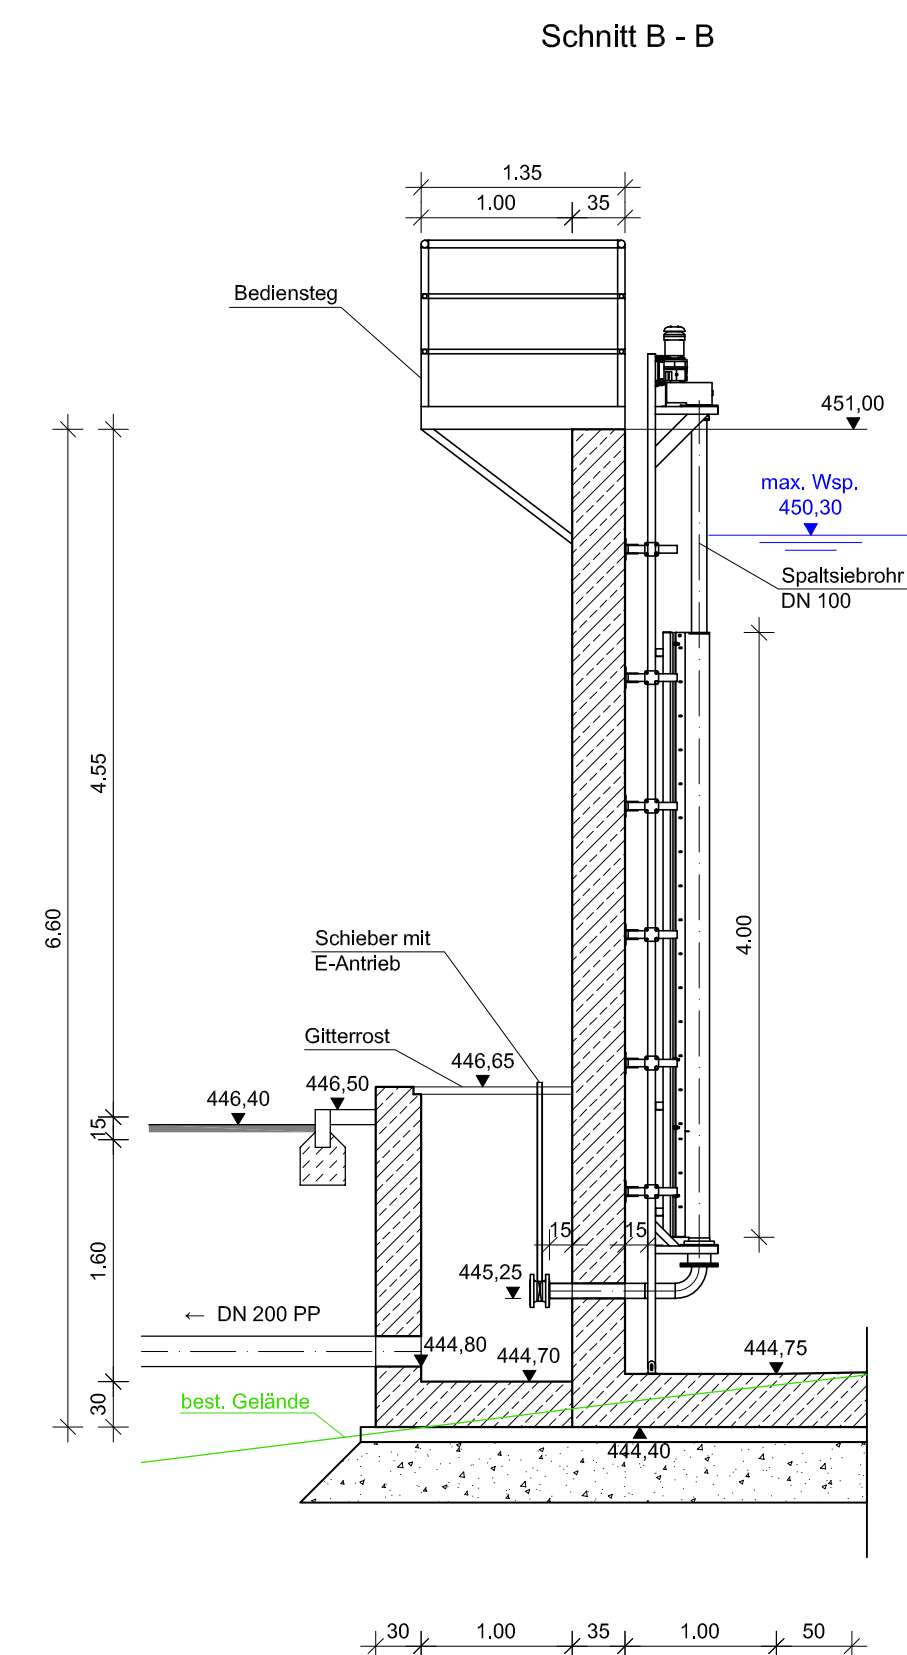


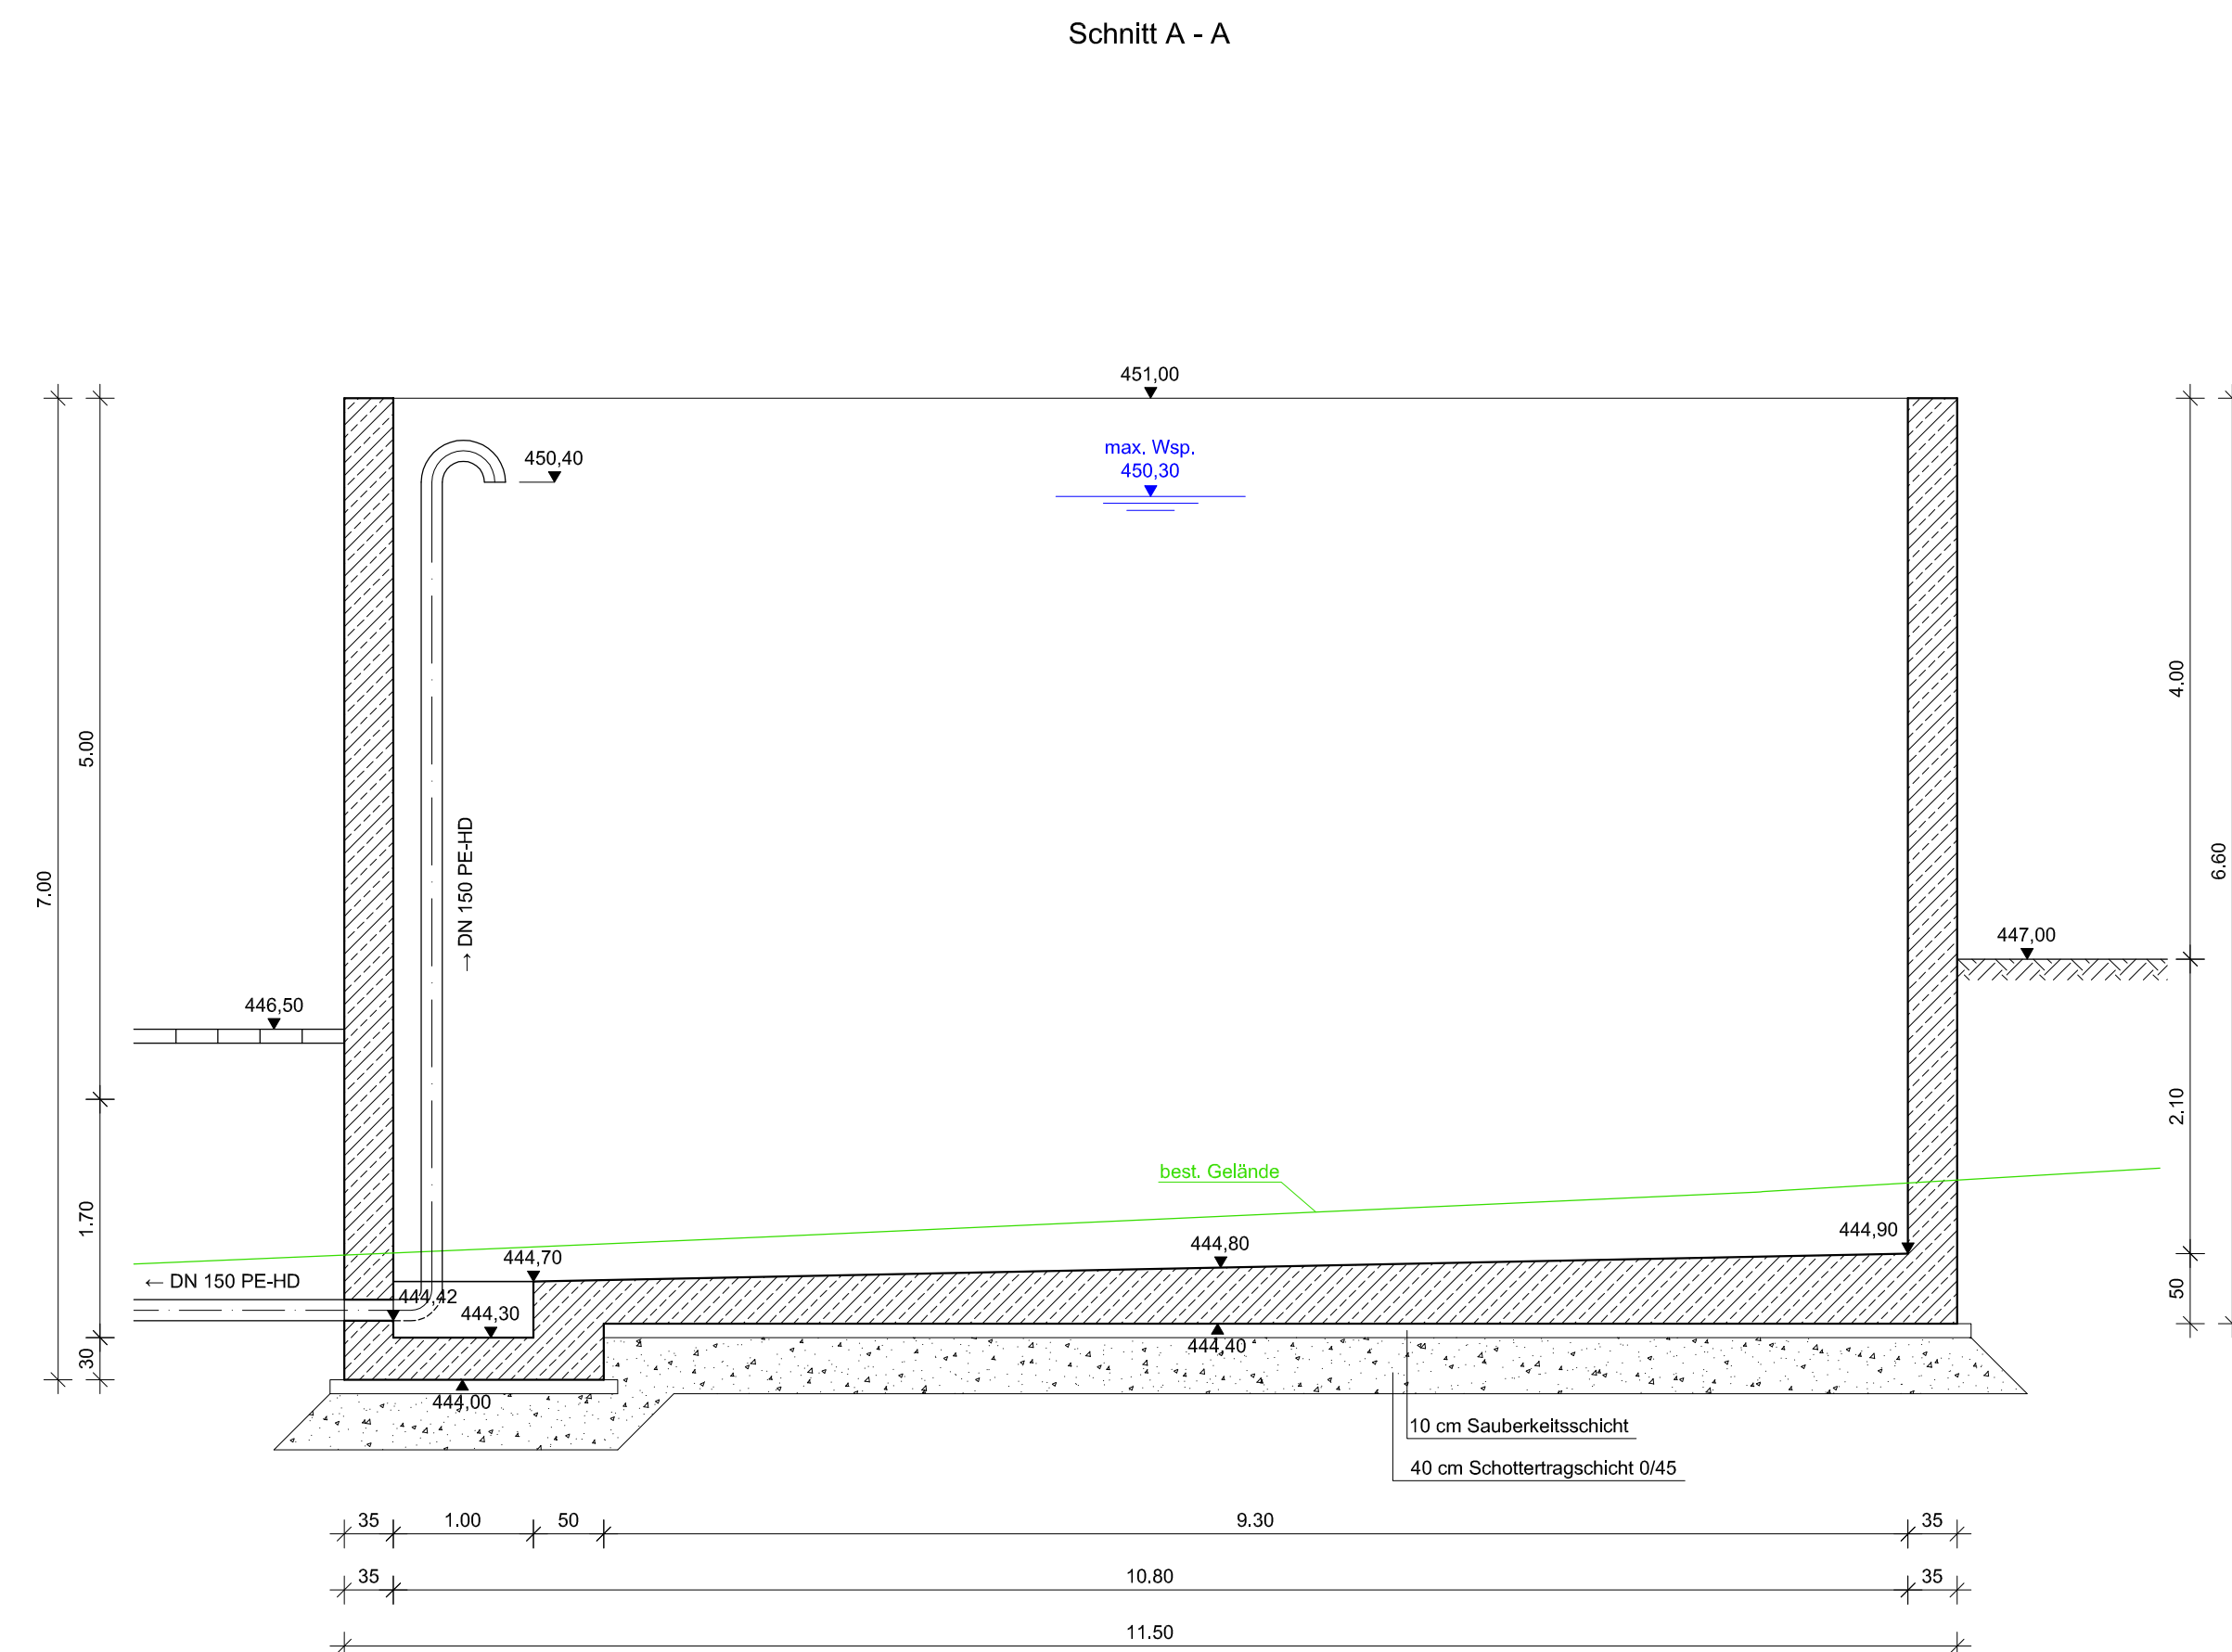

Datum, Unterschrift

Rev.-Nr.:		Datum:	bearbeitet:	gezeichnet:	geprüft:	Revisionsmitteilung:	
Bauherr:							
Stadt Grafenau							
Bauvorhaben:							
Abwasseranlage Neubau der Kläranlage Grafenau						BBI INGENIEURE GMBH	
Entwurfs- und Genehmigungsplanung						Niederlassung Regensburg Heinkelstraße 3 D-93049 Regensburg Tel: +49 941 40208-0 Fax: +49 941 40208-30 www.bbi-ingenieure.de	
Plan / Baustell:							
Schlammsilo							
	Datum:	Name:	Anlage Nr.:		Plan Nr.:		Regensburg, 15.11.2024
bearbeitet:	Nov. 2024	bb	14		029		
gezeichnet:	Nov. 2024	nsa / hma					
geprüft:	Nov. 2024	bb	Projekt Nr.:		4,21077 KL.0		
Plancodierung:						Maßstab: 1 : 50	
421077-4-BW-14-029-00-F							

© Dieses Dokument ist für BBI INGENIEURE GMBH urheberrechtlich geschützt