




Schnitt A - A

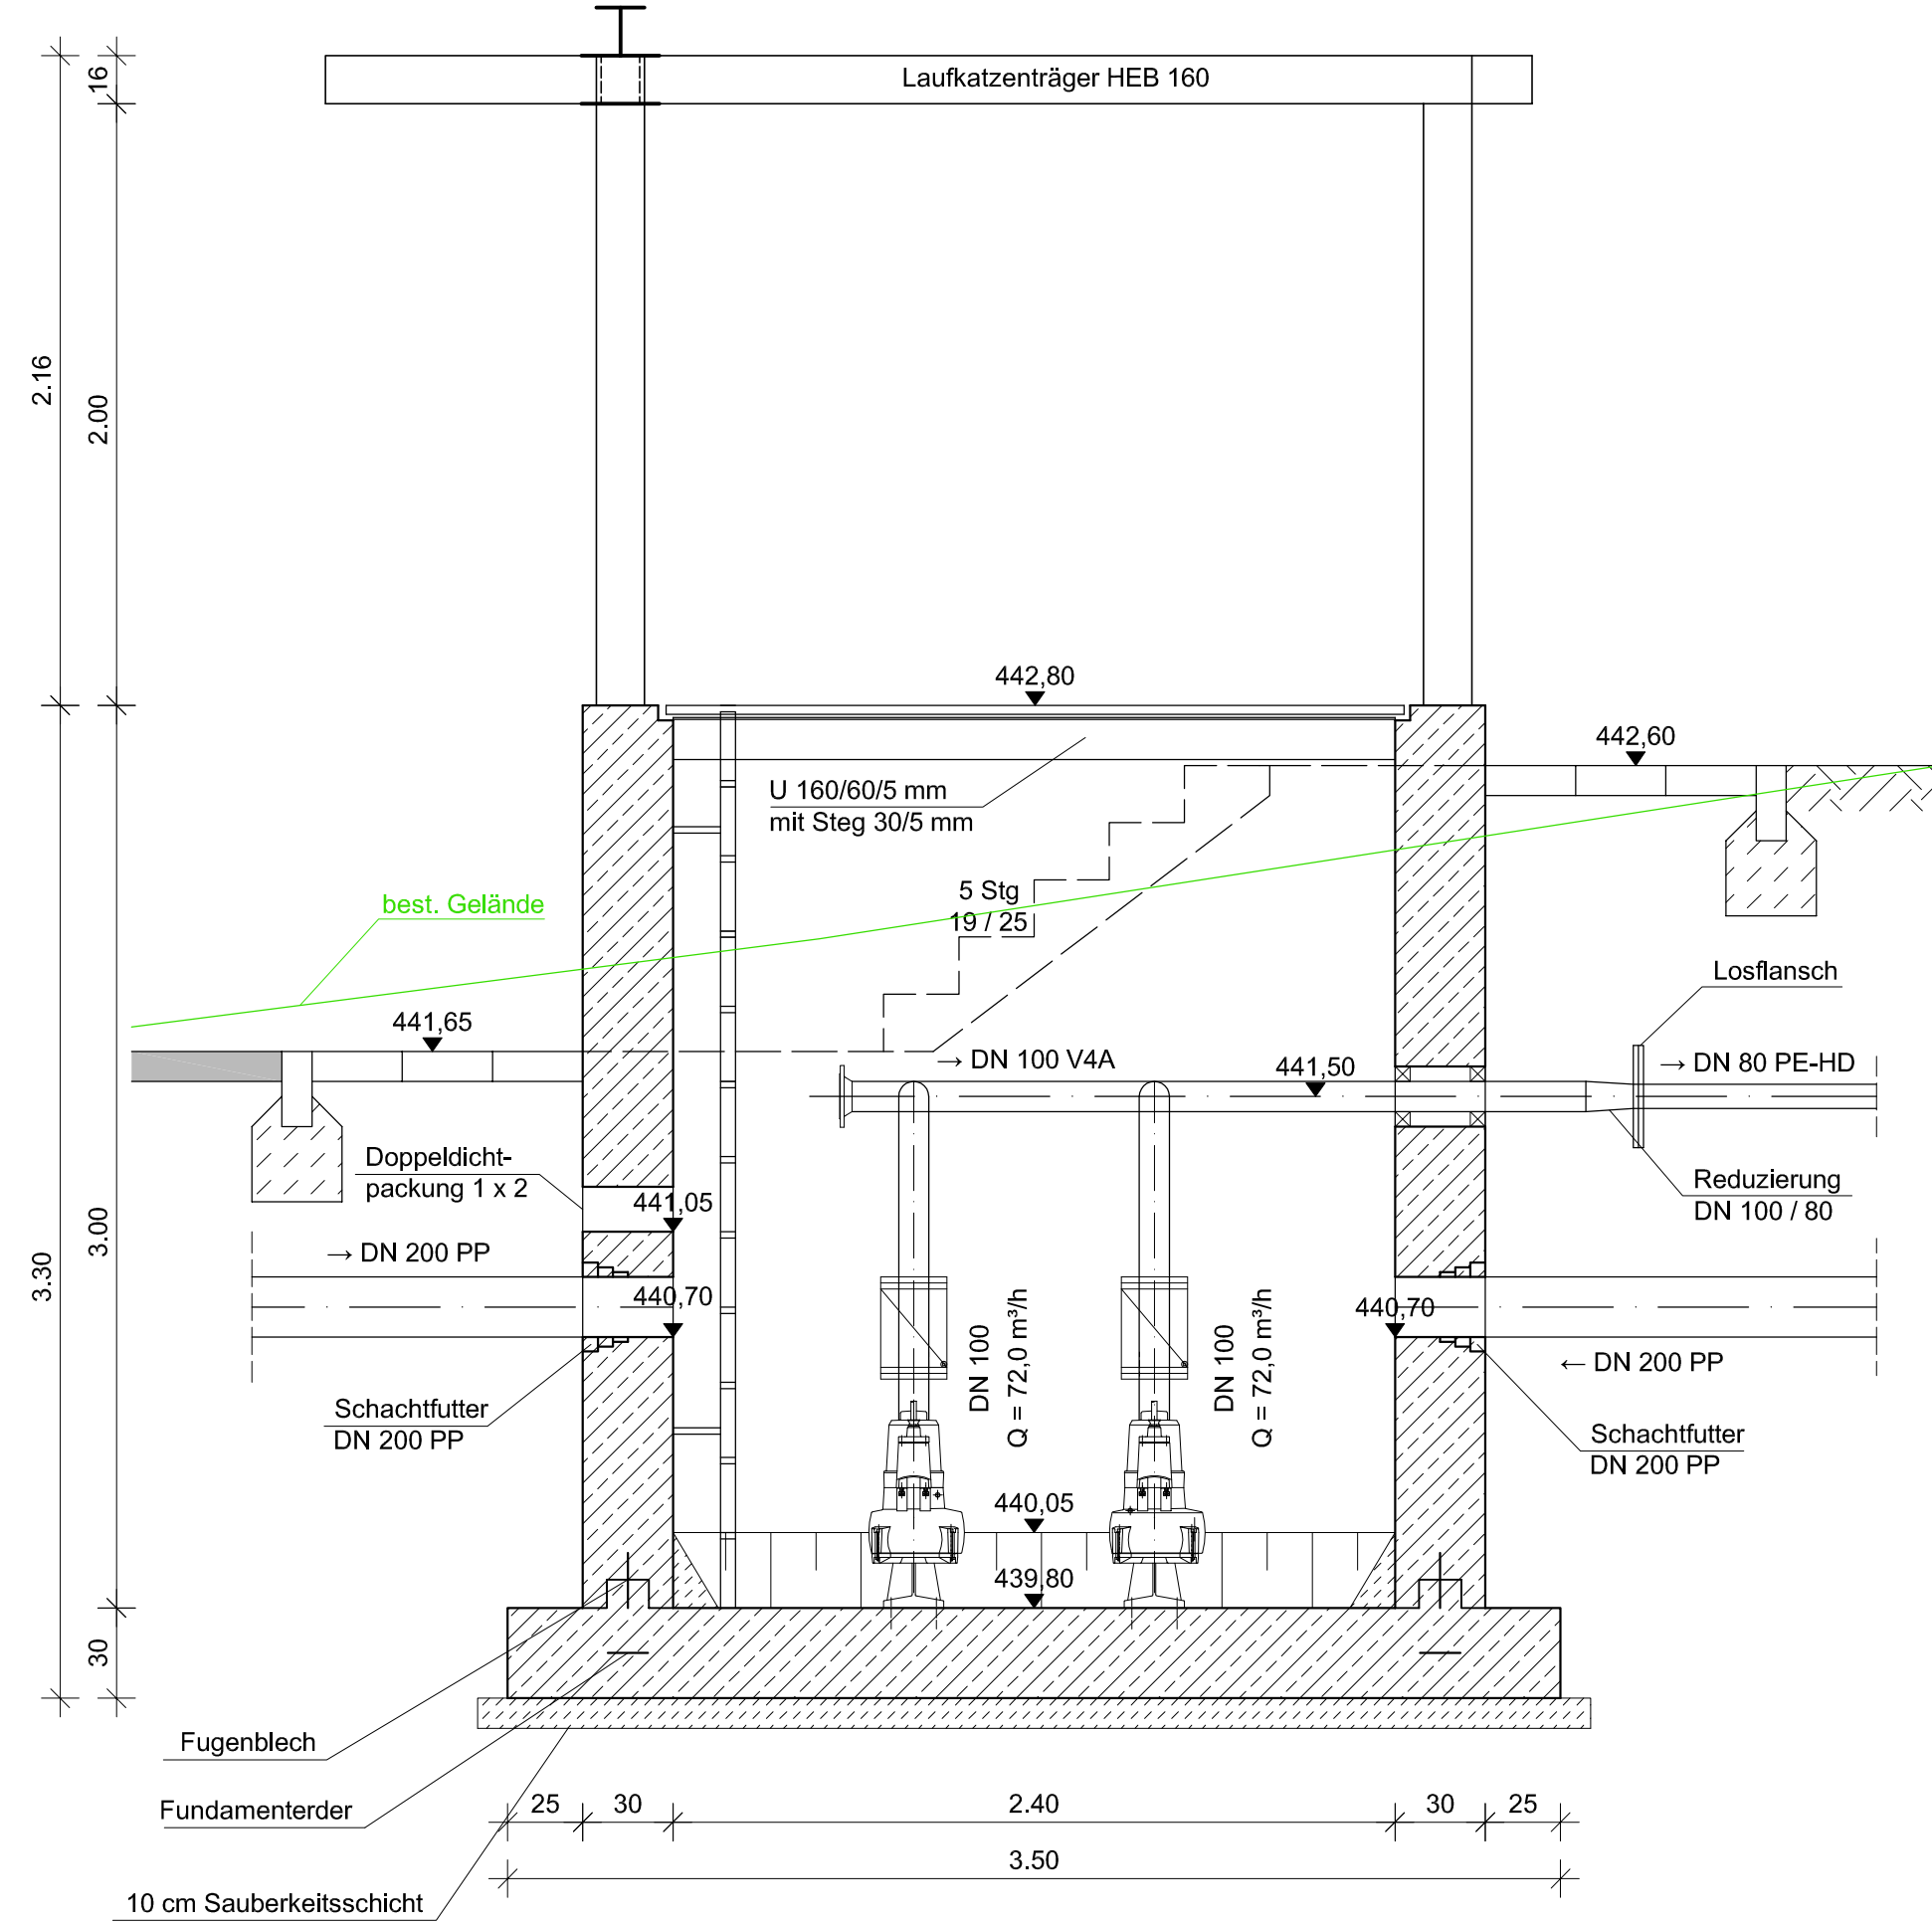

Schnitt B - B

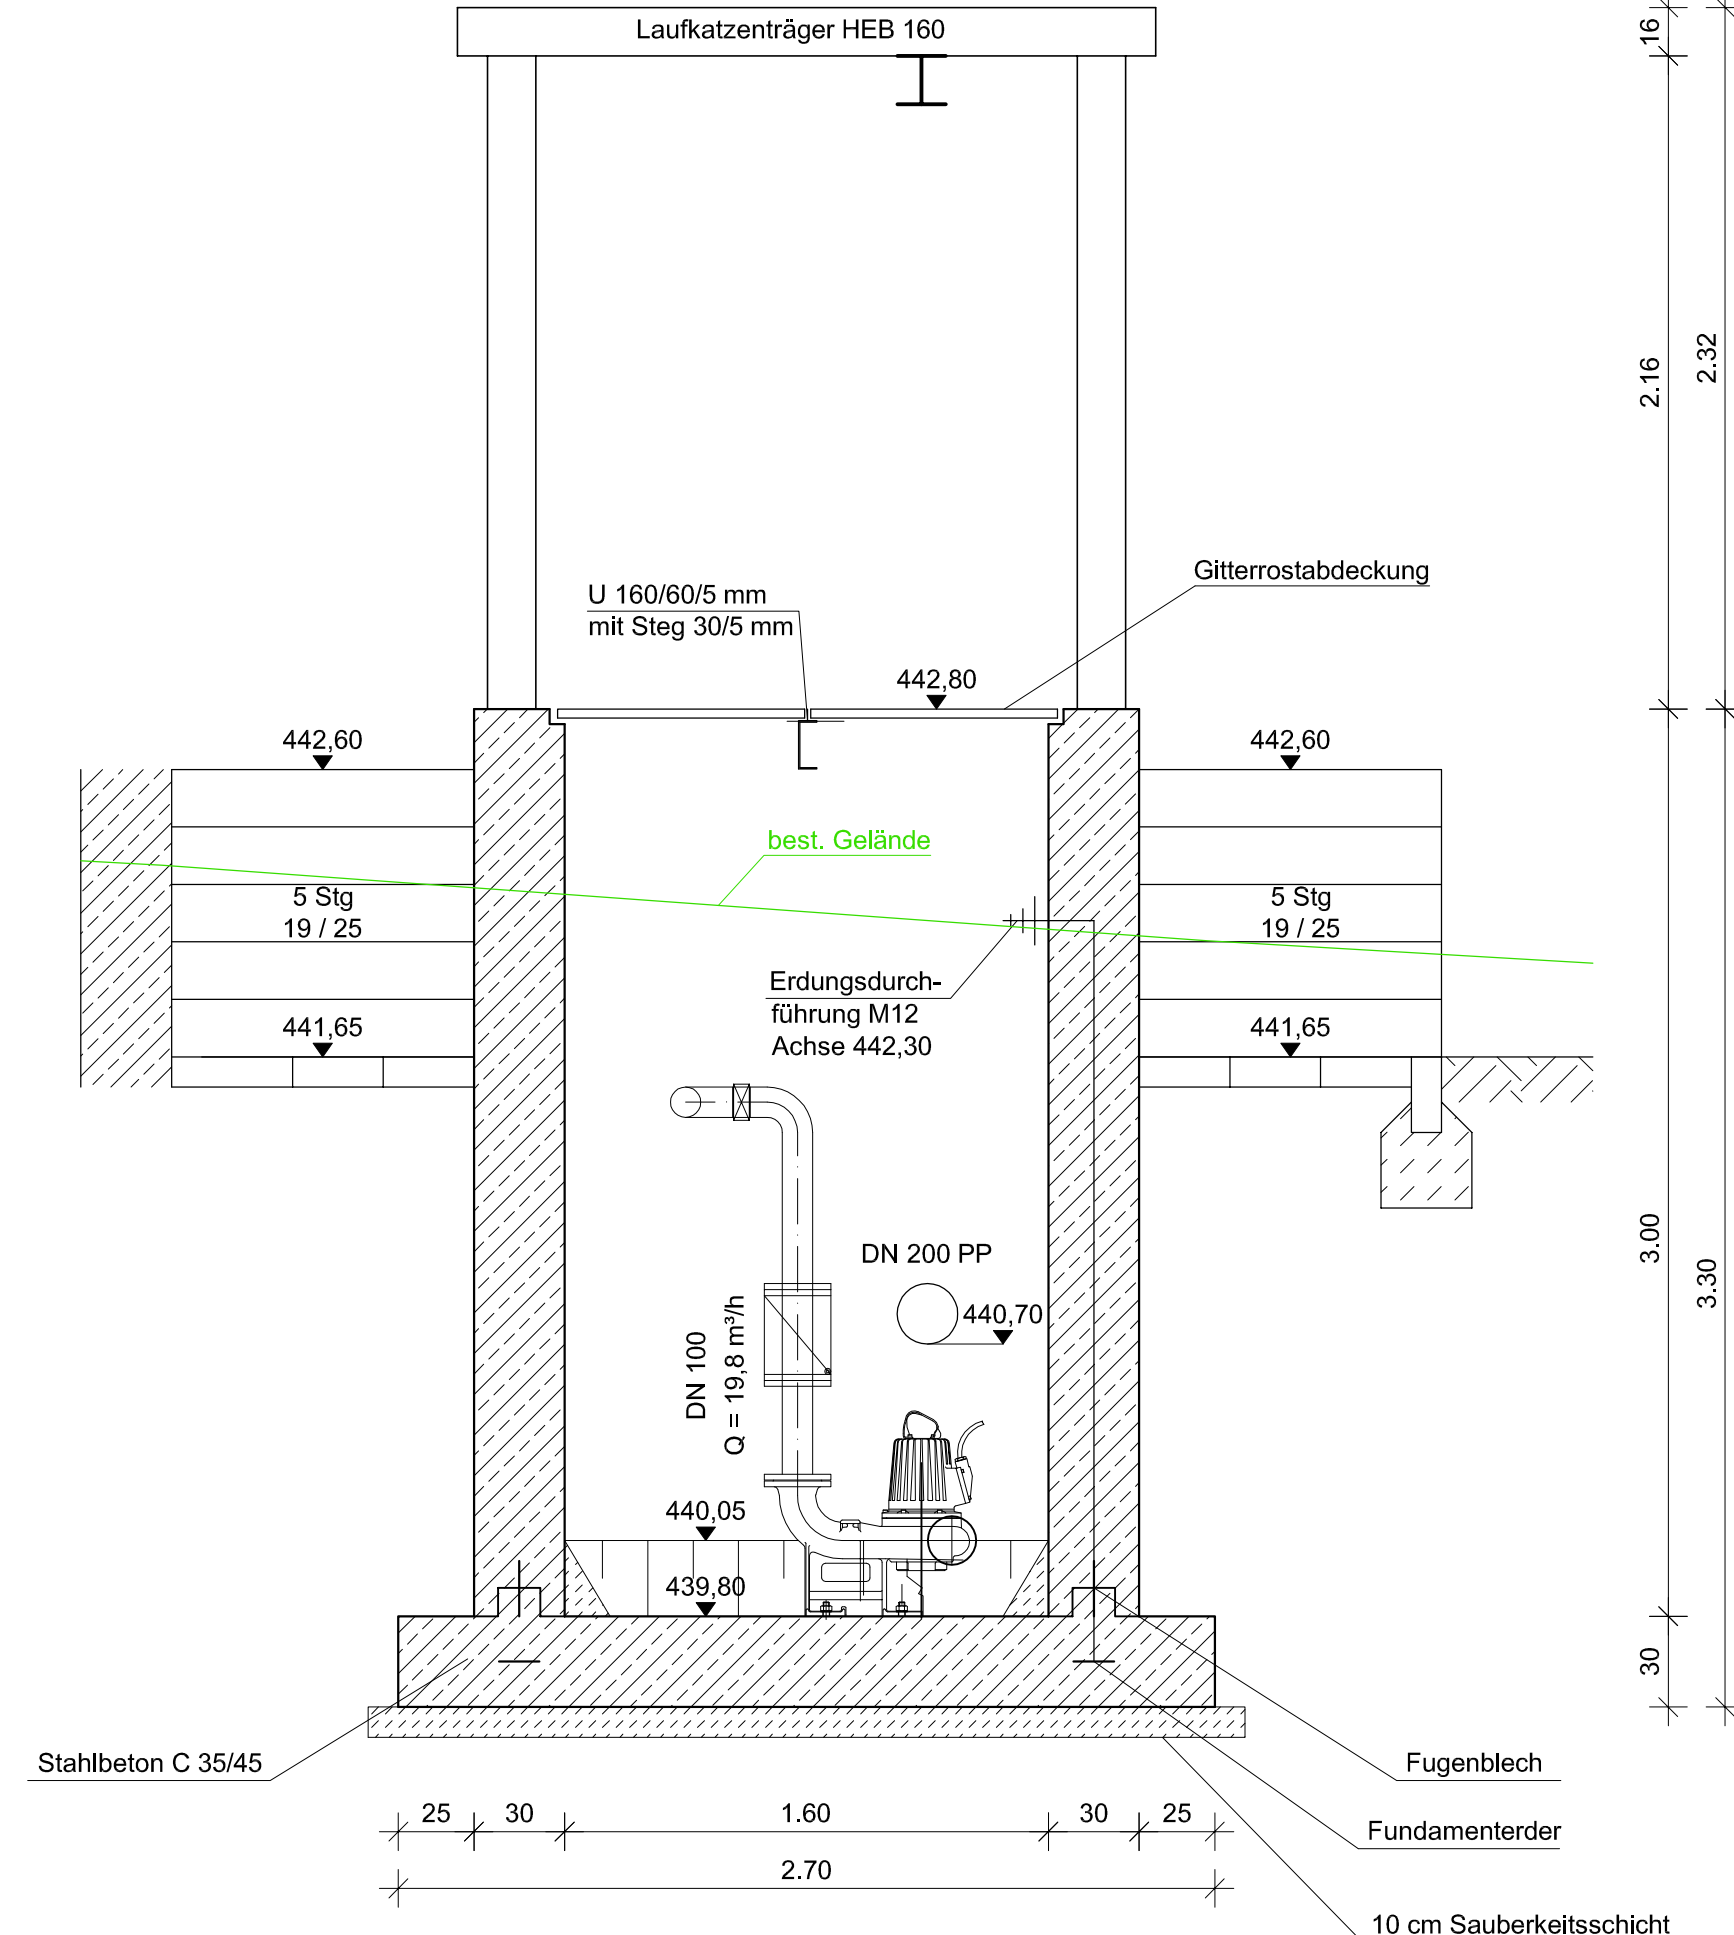

Draufsicht

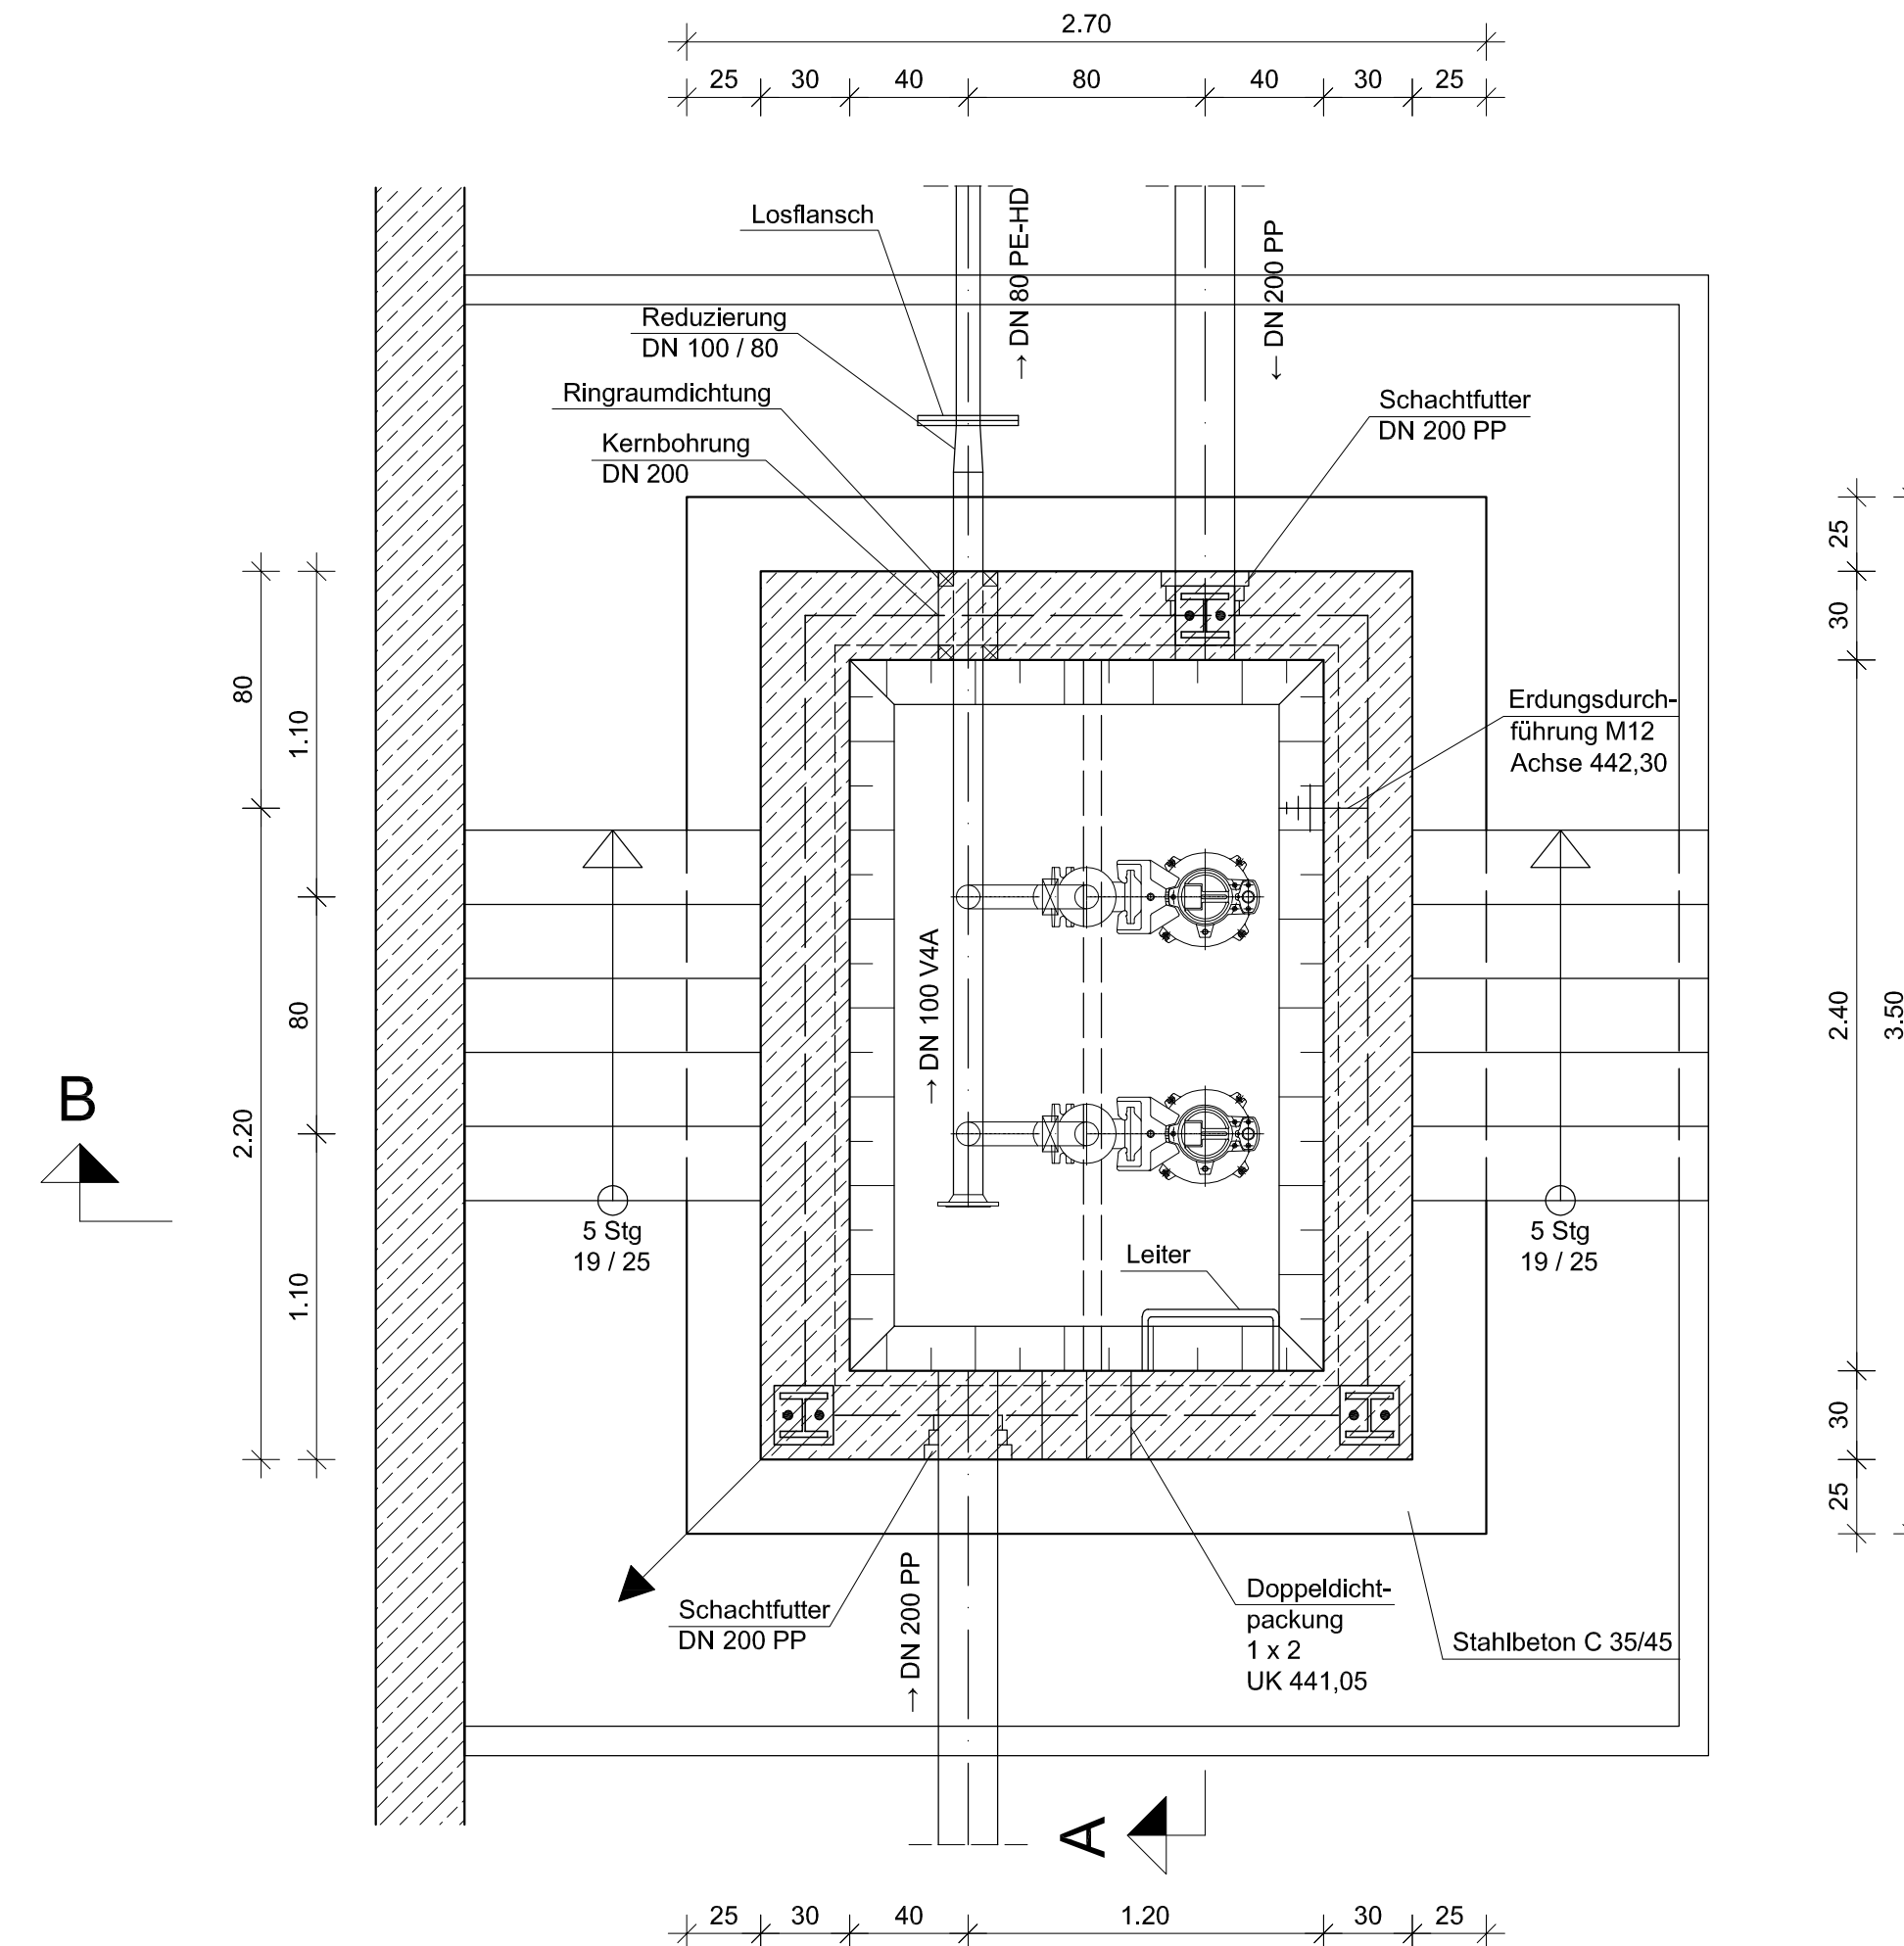

Antragsteller:
Stadt Grafenau
Datum, Unterschrift

Rev.-Nr.:	Datum:	bearbeitet:	gezeichnet:	geprüft:	Revisionsmitteilung:	
Bauherr:						
Stadt Grafenau					 BBI INGENIEURE GMBH Niederlassung Regensburg Heinkelstraße 3 D-93049 Regensburg Tel: +49 941 40208-0 Fax: +49 941 40208-30 www.bbi-ingeniere.de	
Bauvorhaben:						
Abwasseranlage Neubau der Kläranlage Grafenau						
Entwurfs- und Genehmigungsplanung						
Plan / Bauteil:						
Trübwasserpumpwerk						
Regensburg, 15.11.2024						
Datum:	Name:	Anlage Nr.:	Plan Nr.:			
bearbeitet: Nov. 2024	bb	15	030			
gezeichnet: Nov. 2024	nisa / hma					
geprüft: Nov. 2024	bb	Projekt Nr.:	4.21077 KL.0	Maßstab:		
Plancodierung:	421077-4-BW-15-030-00-F					
				1 : 25		

© Dieses Dokument ist für BBI INGENIEURE GMBH urheberrechtlich geschützt