



Ansicht A

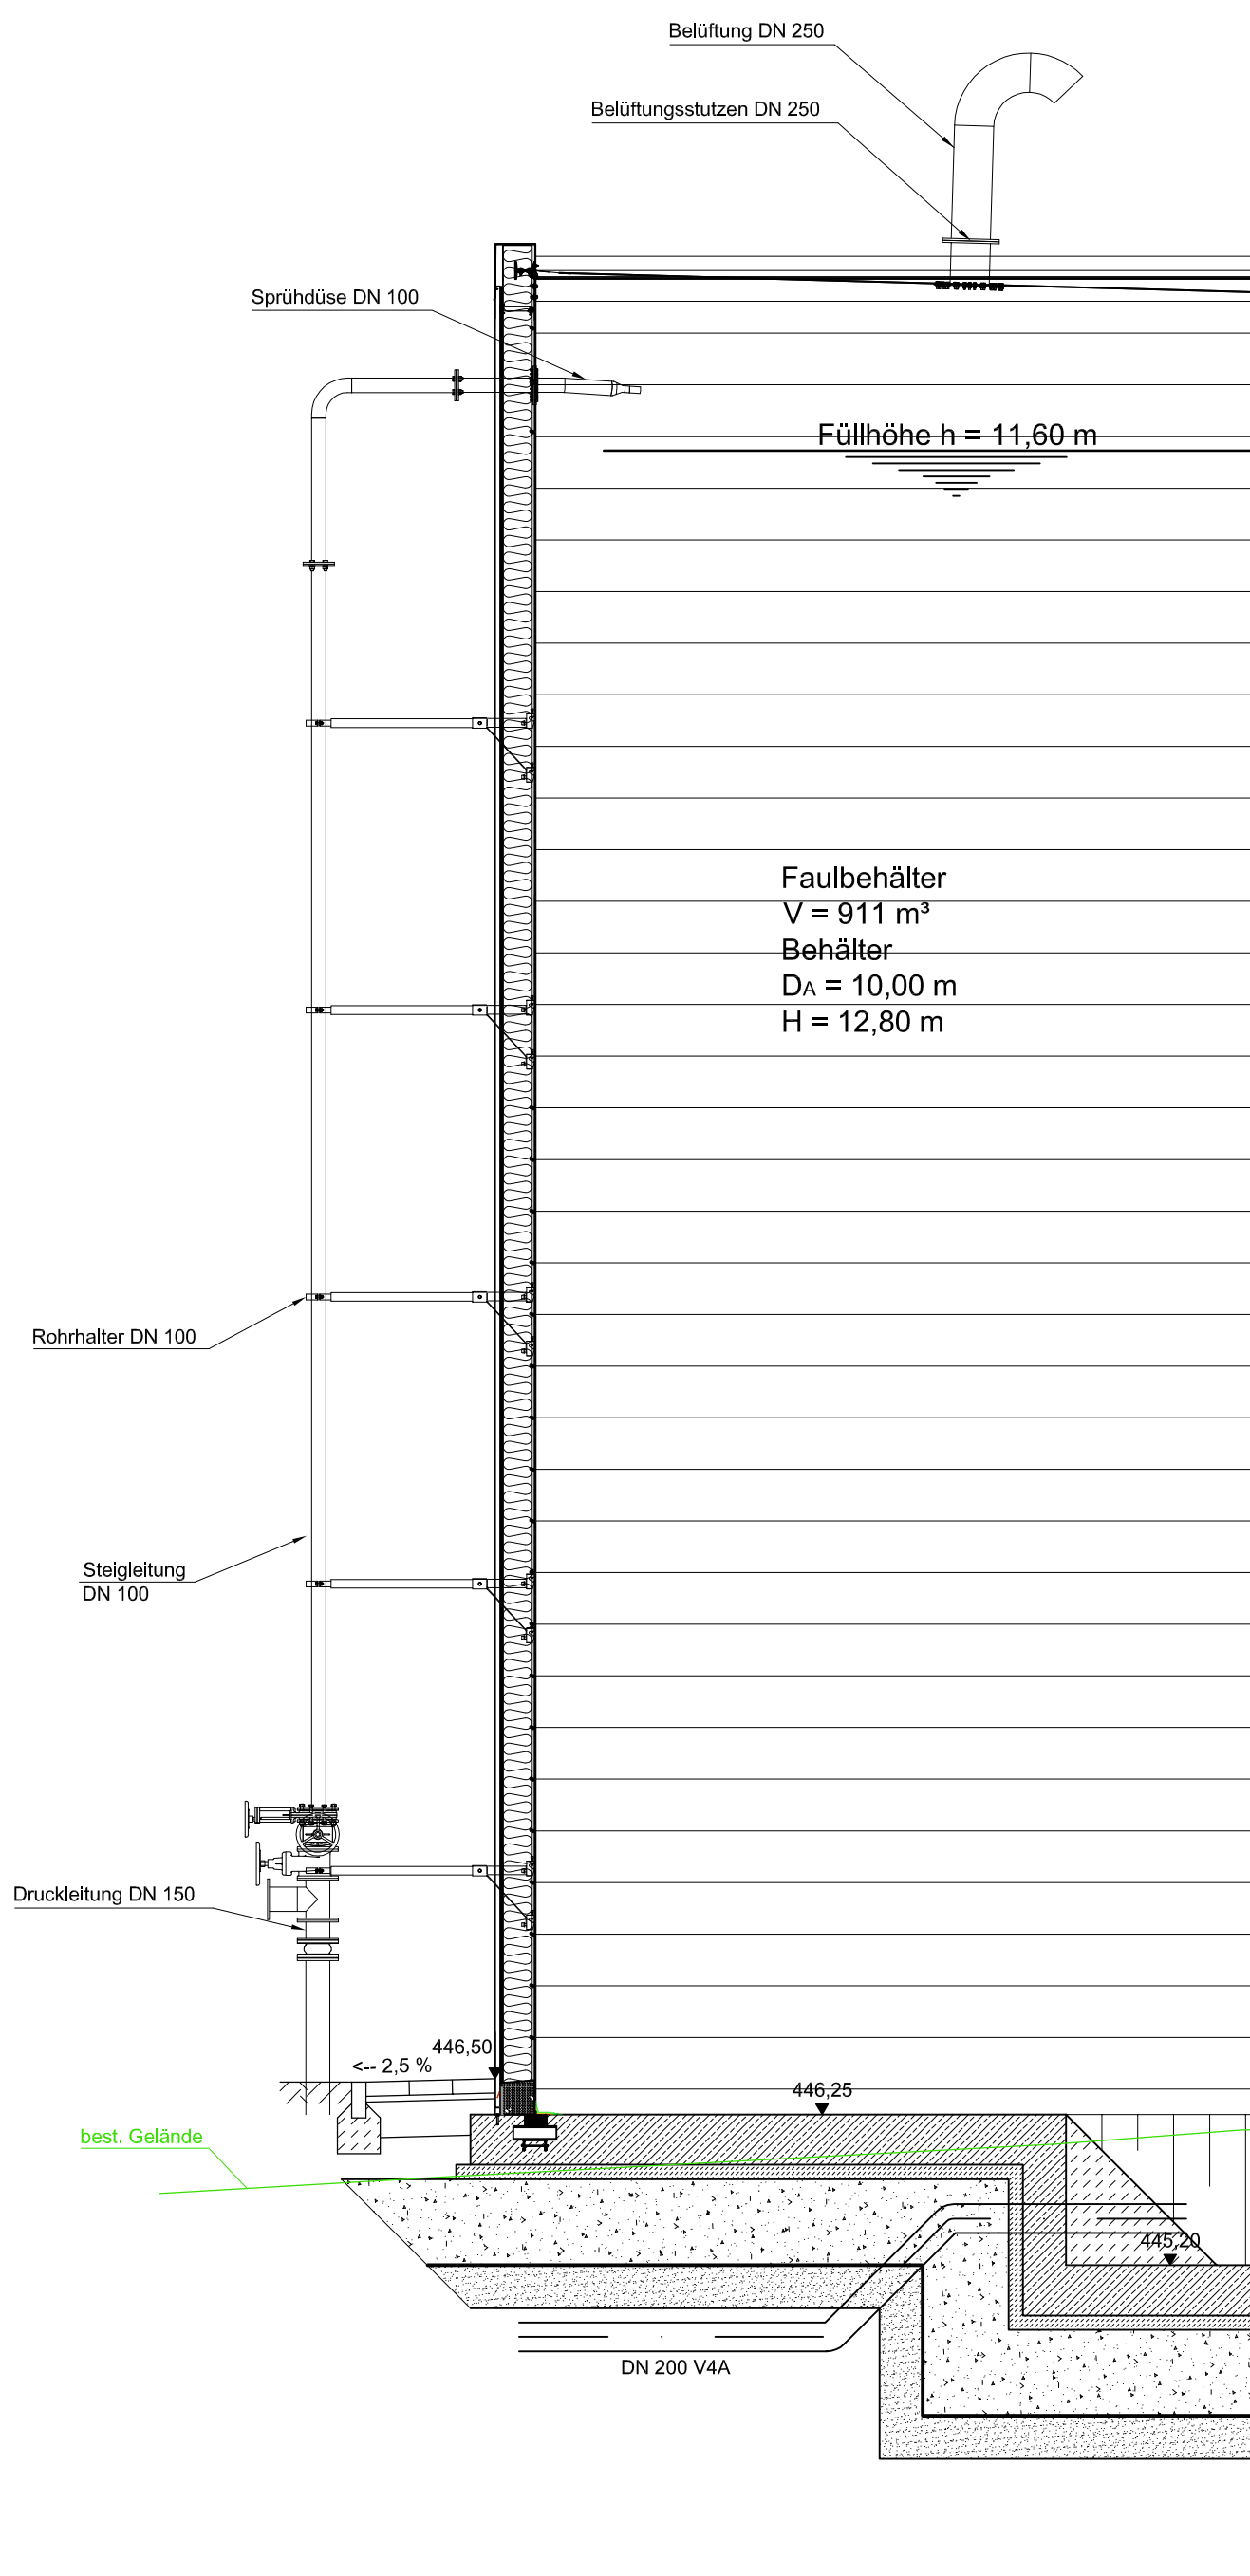


Ansicht B




Ansicht C

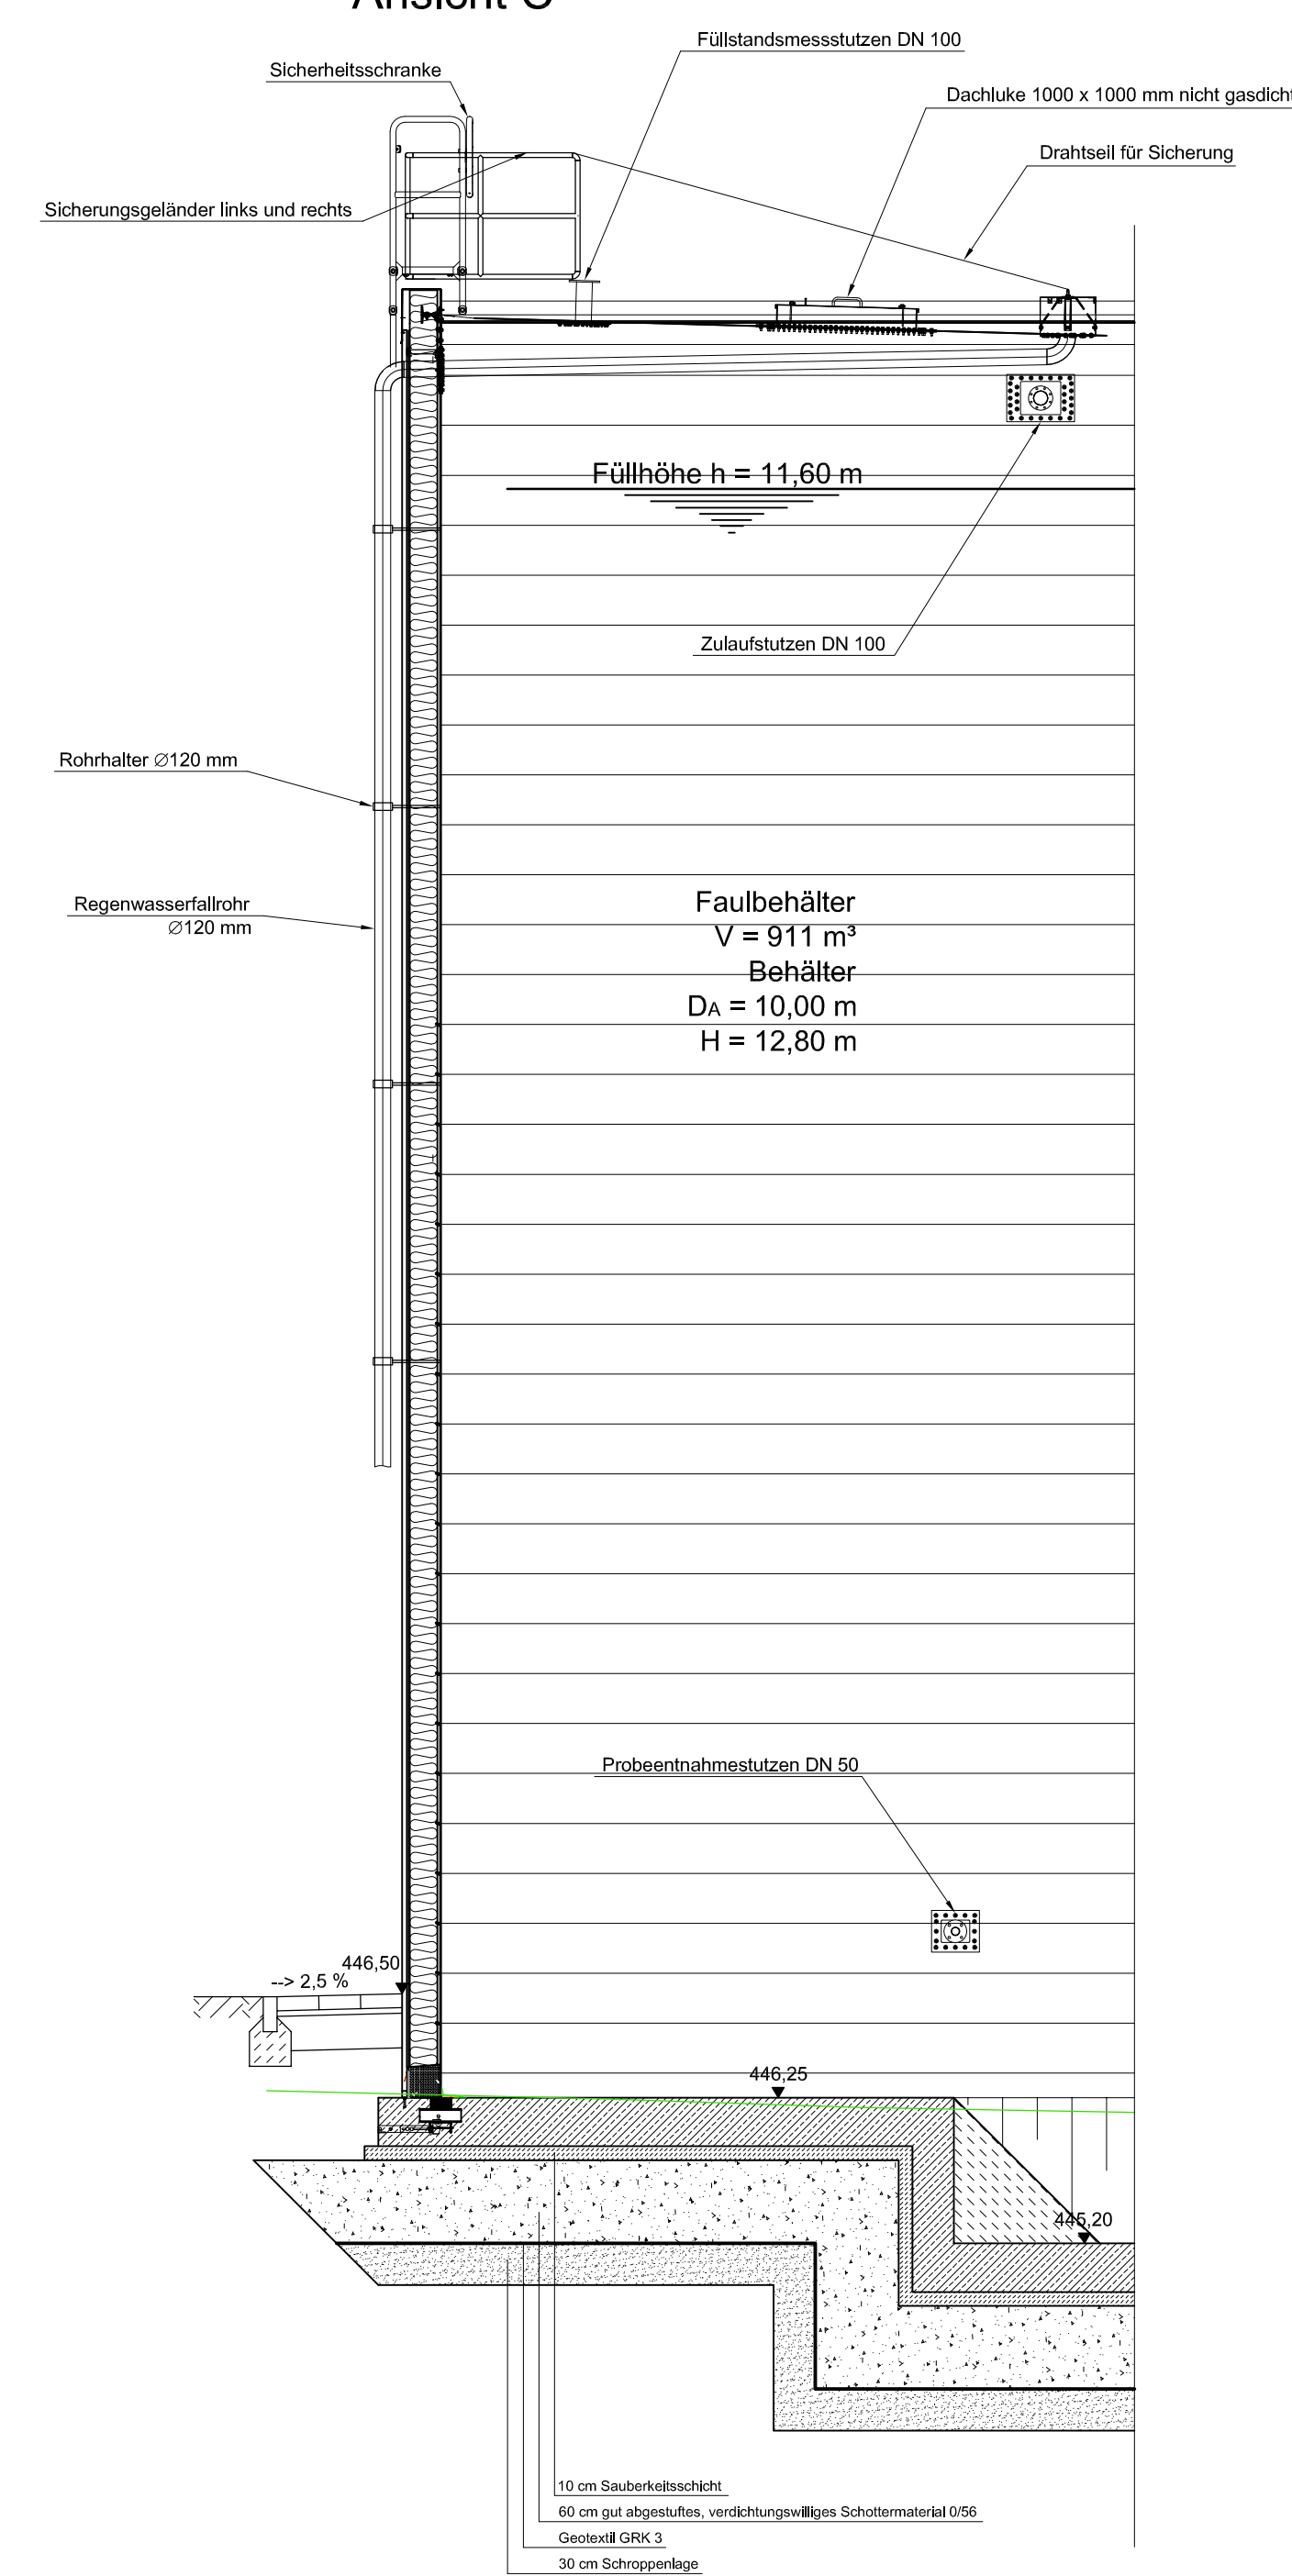


Ansicht D

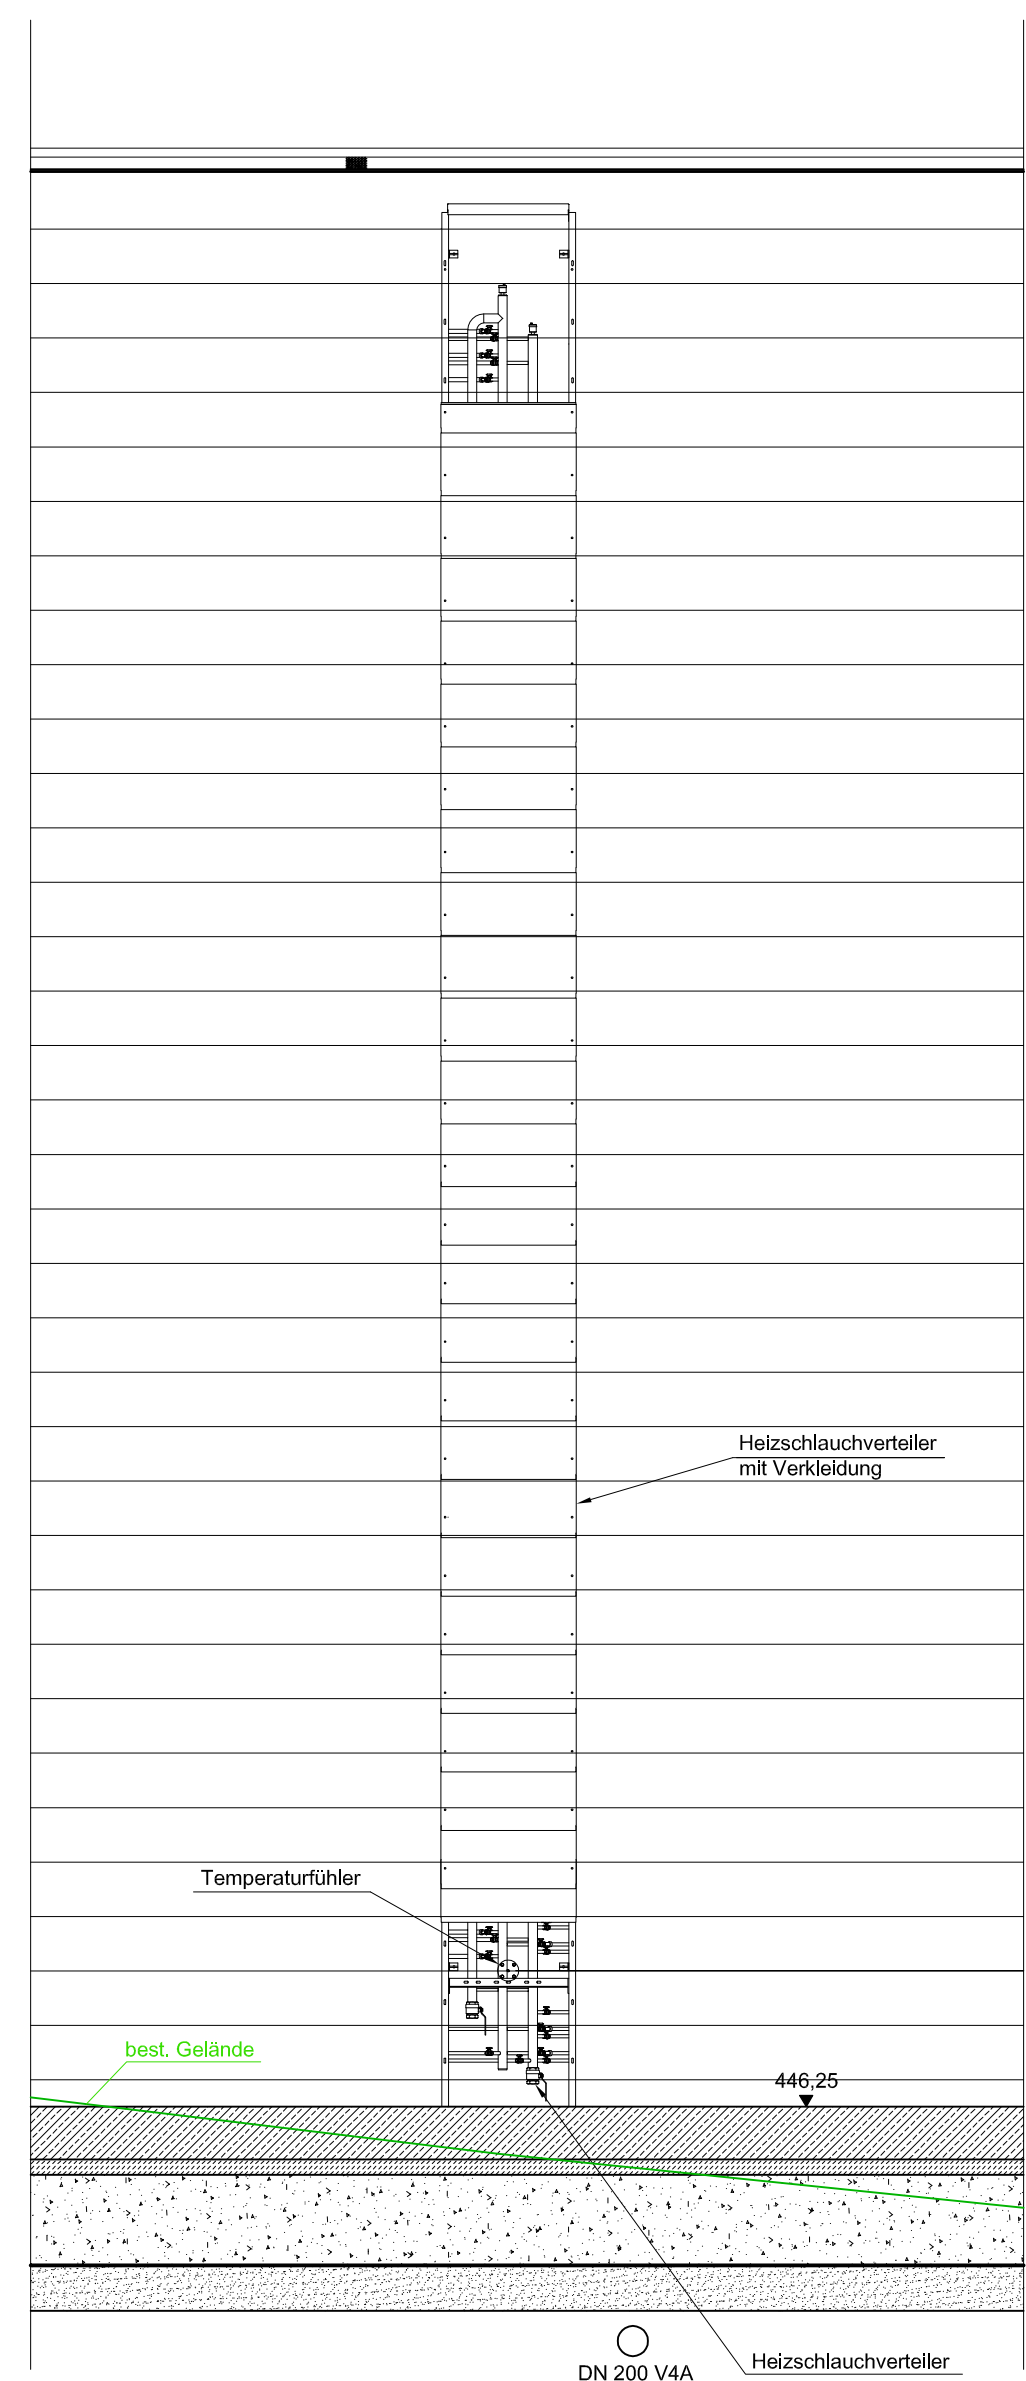

Grundriss

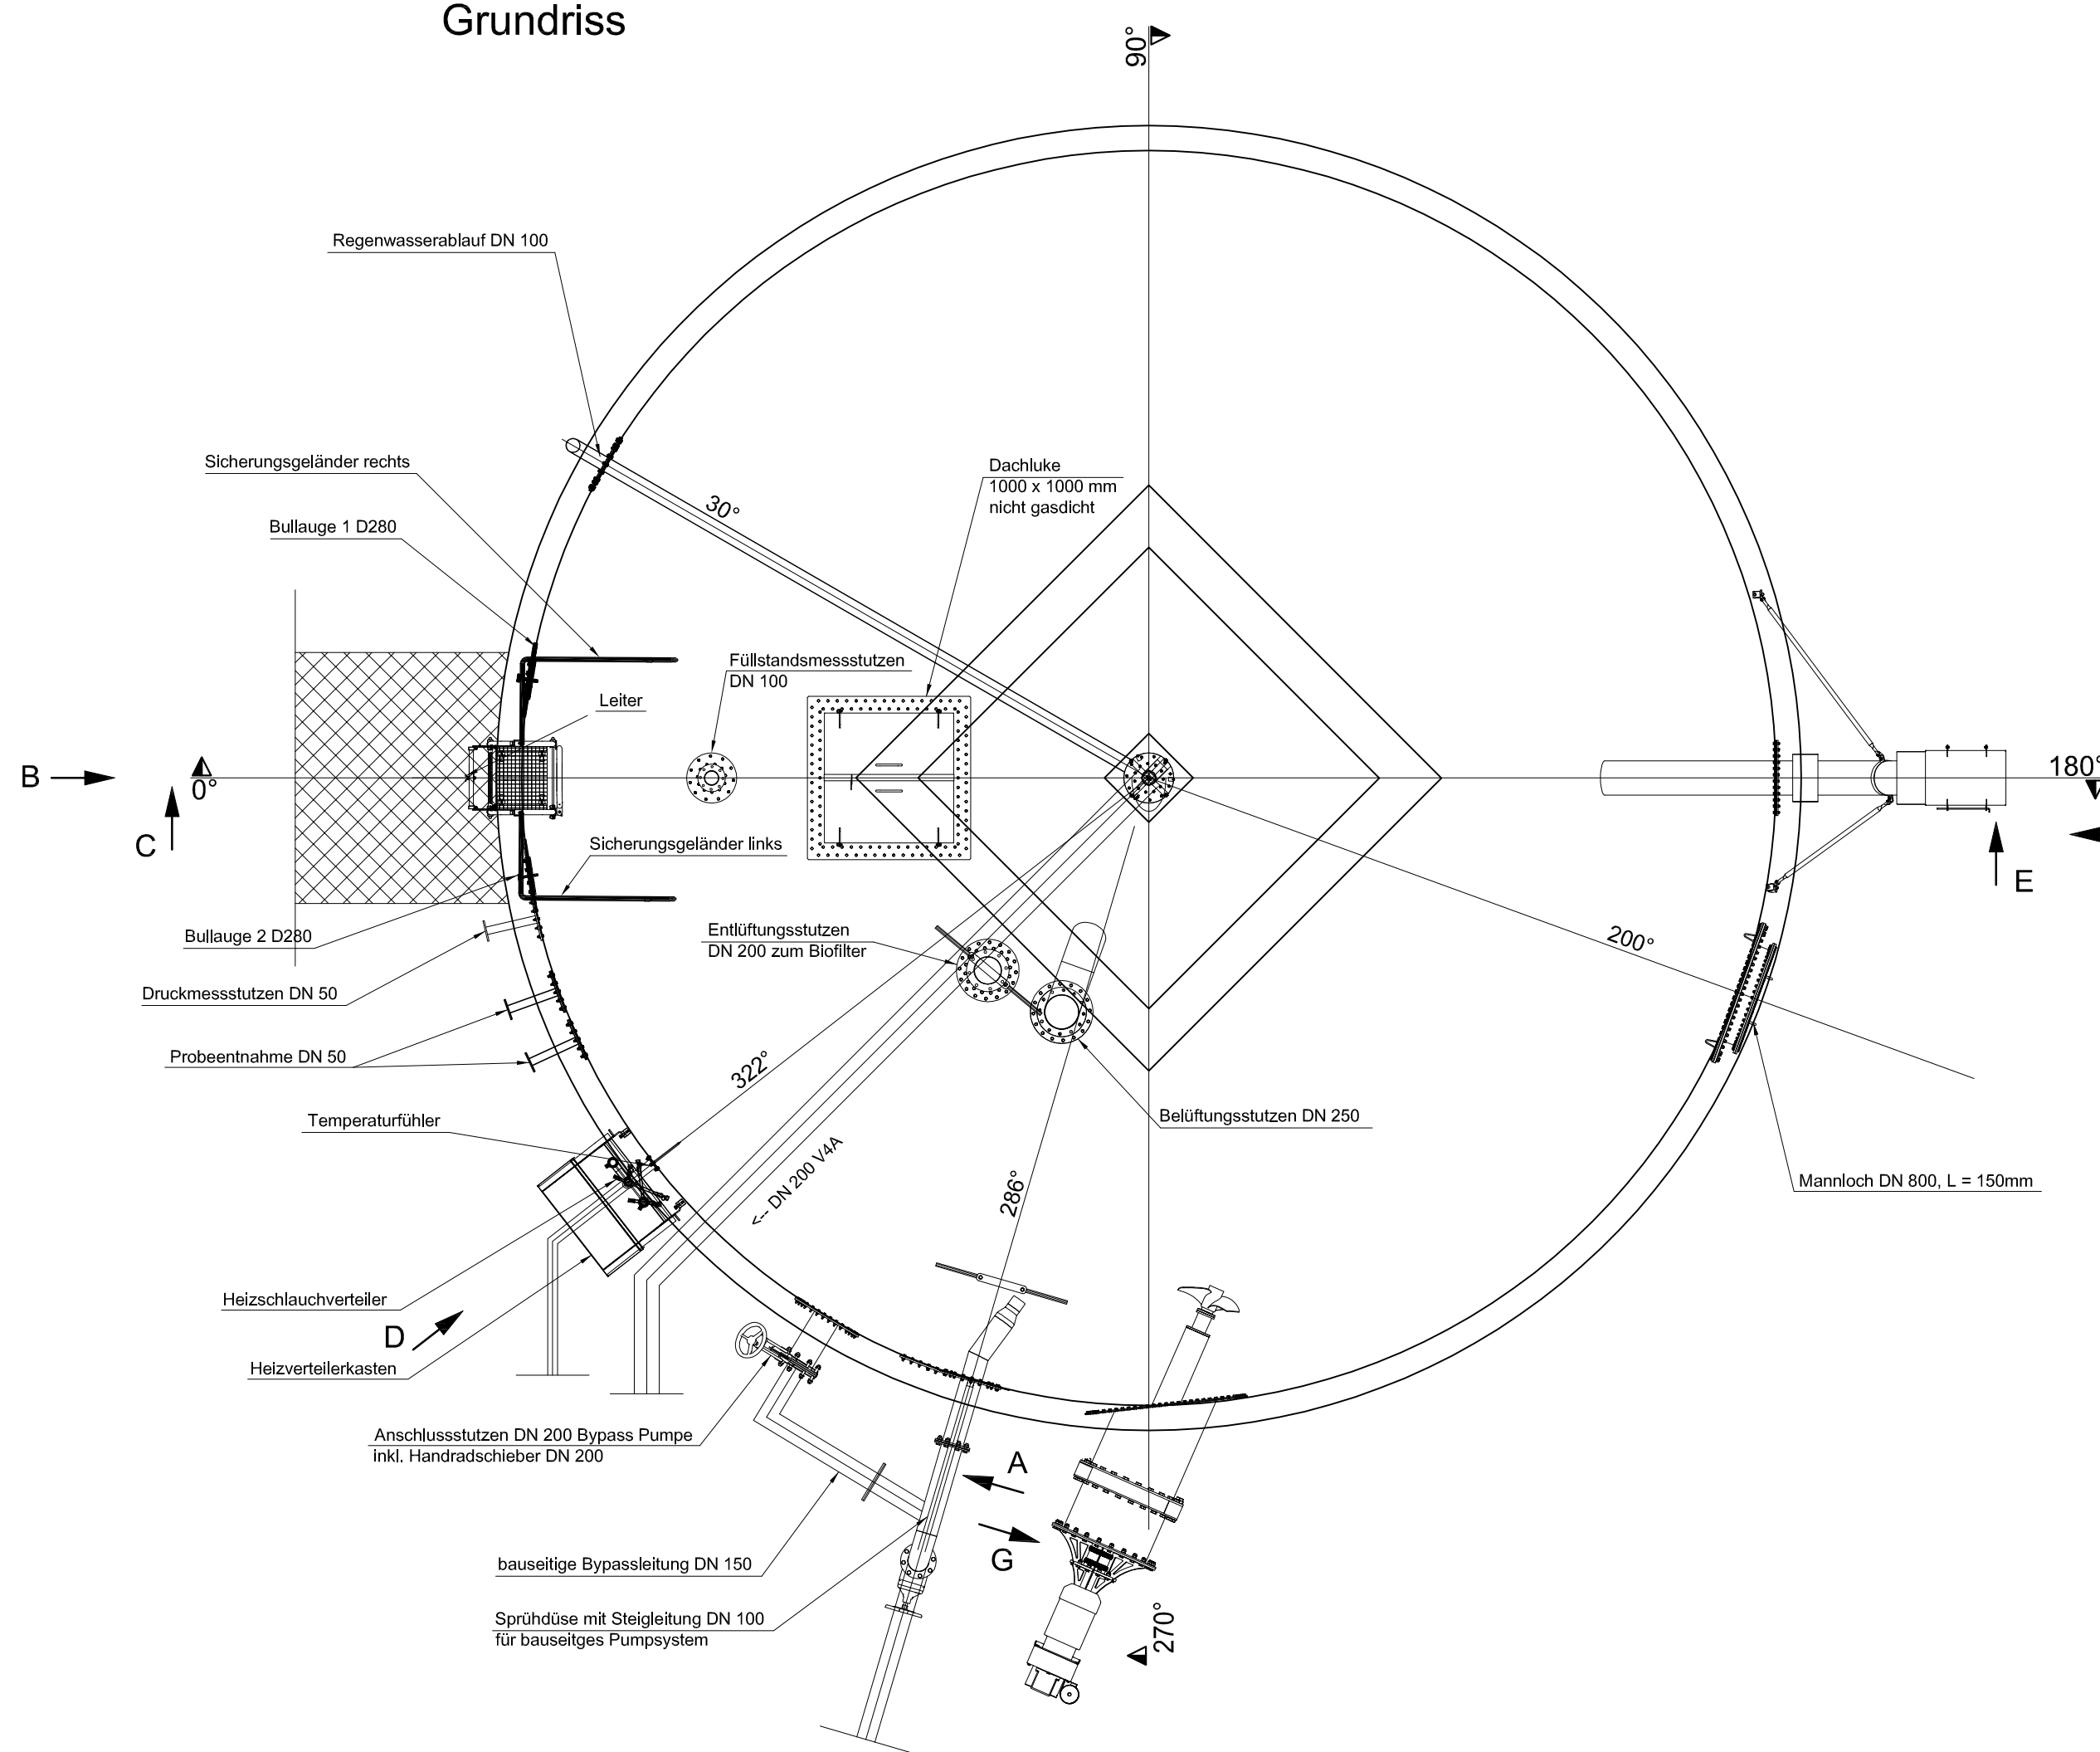


Ansicht E

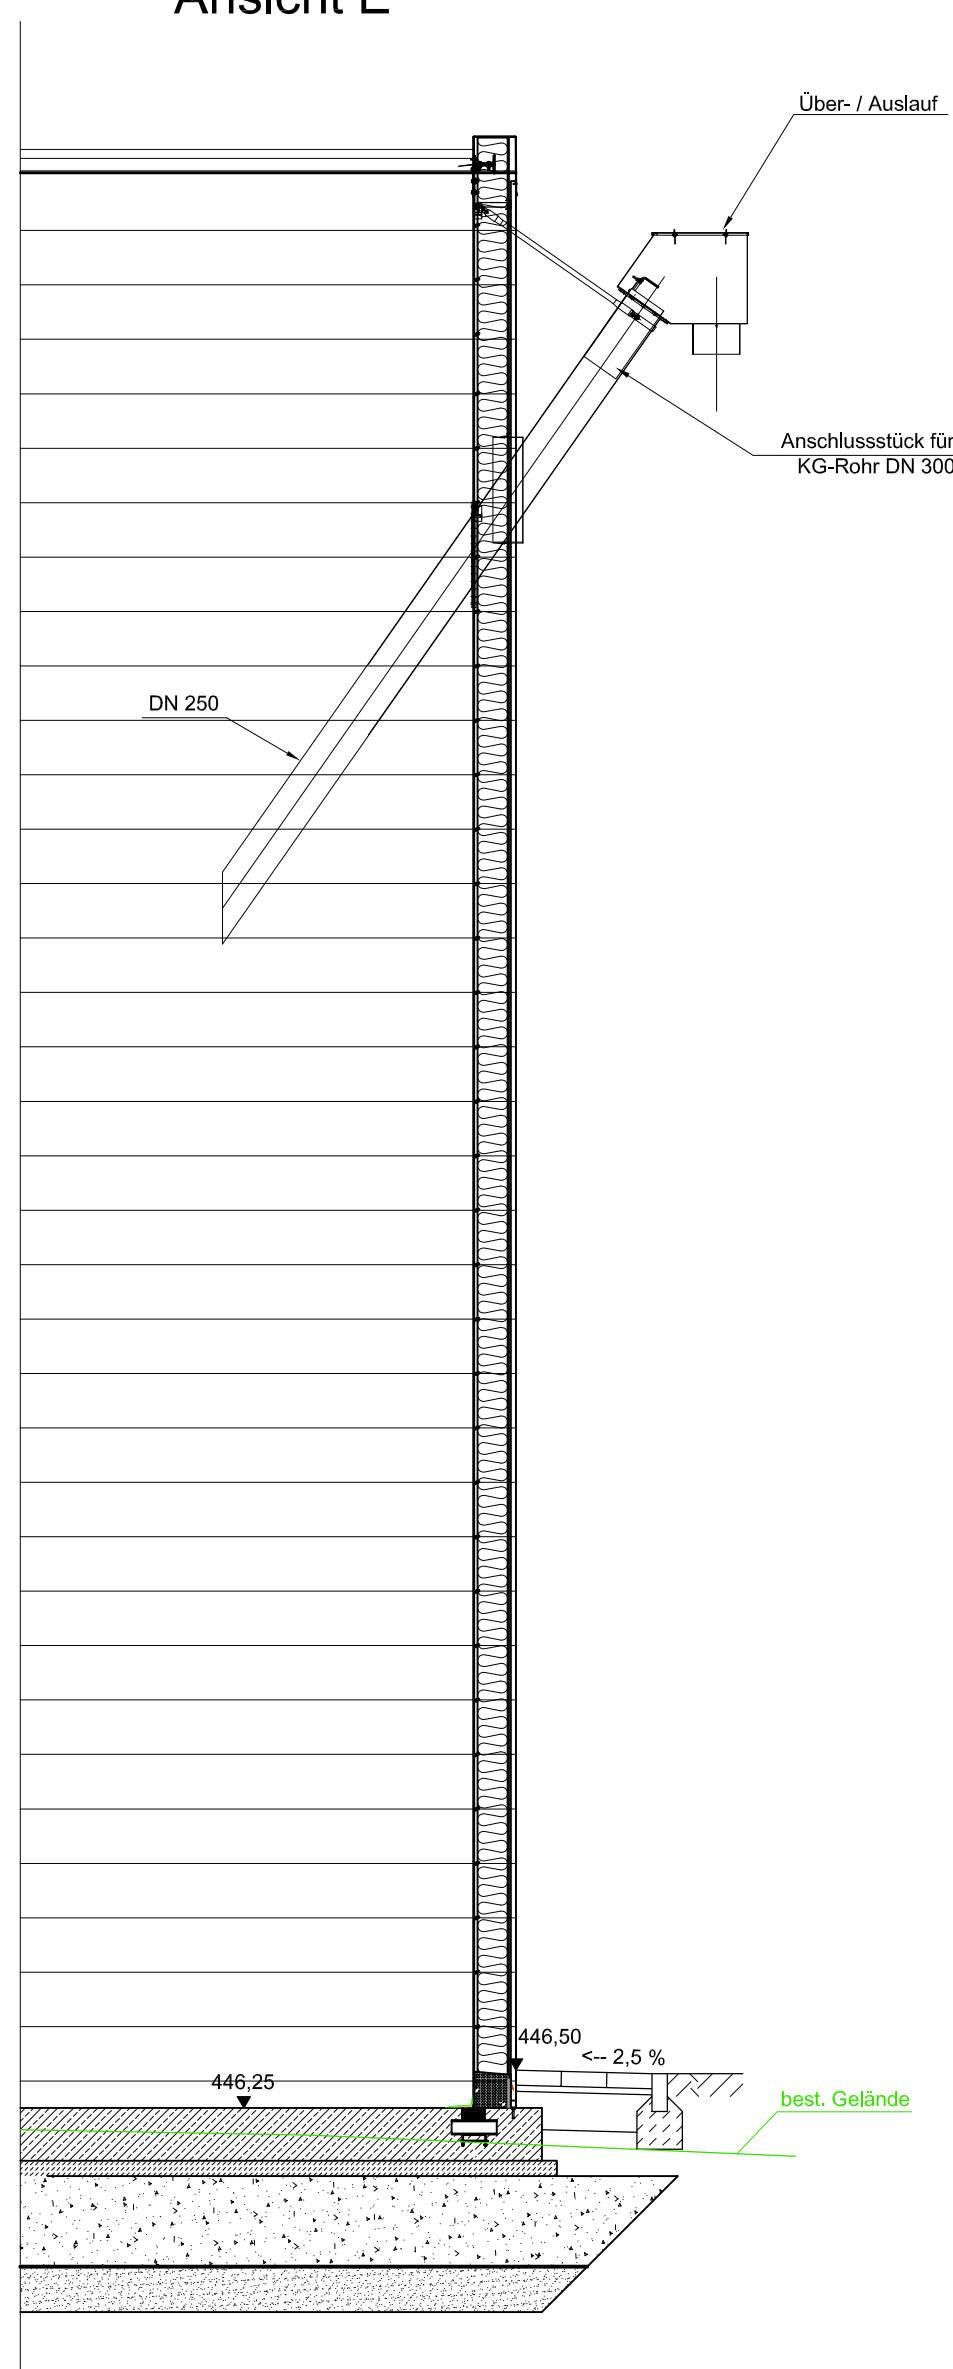

Ansicht F



Ansicht G

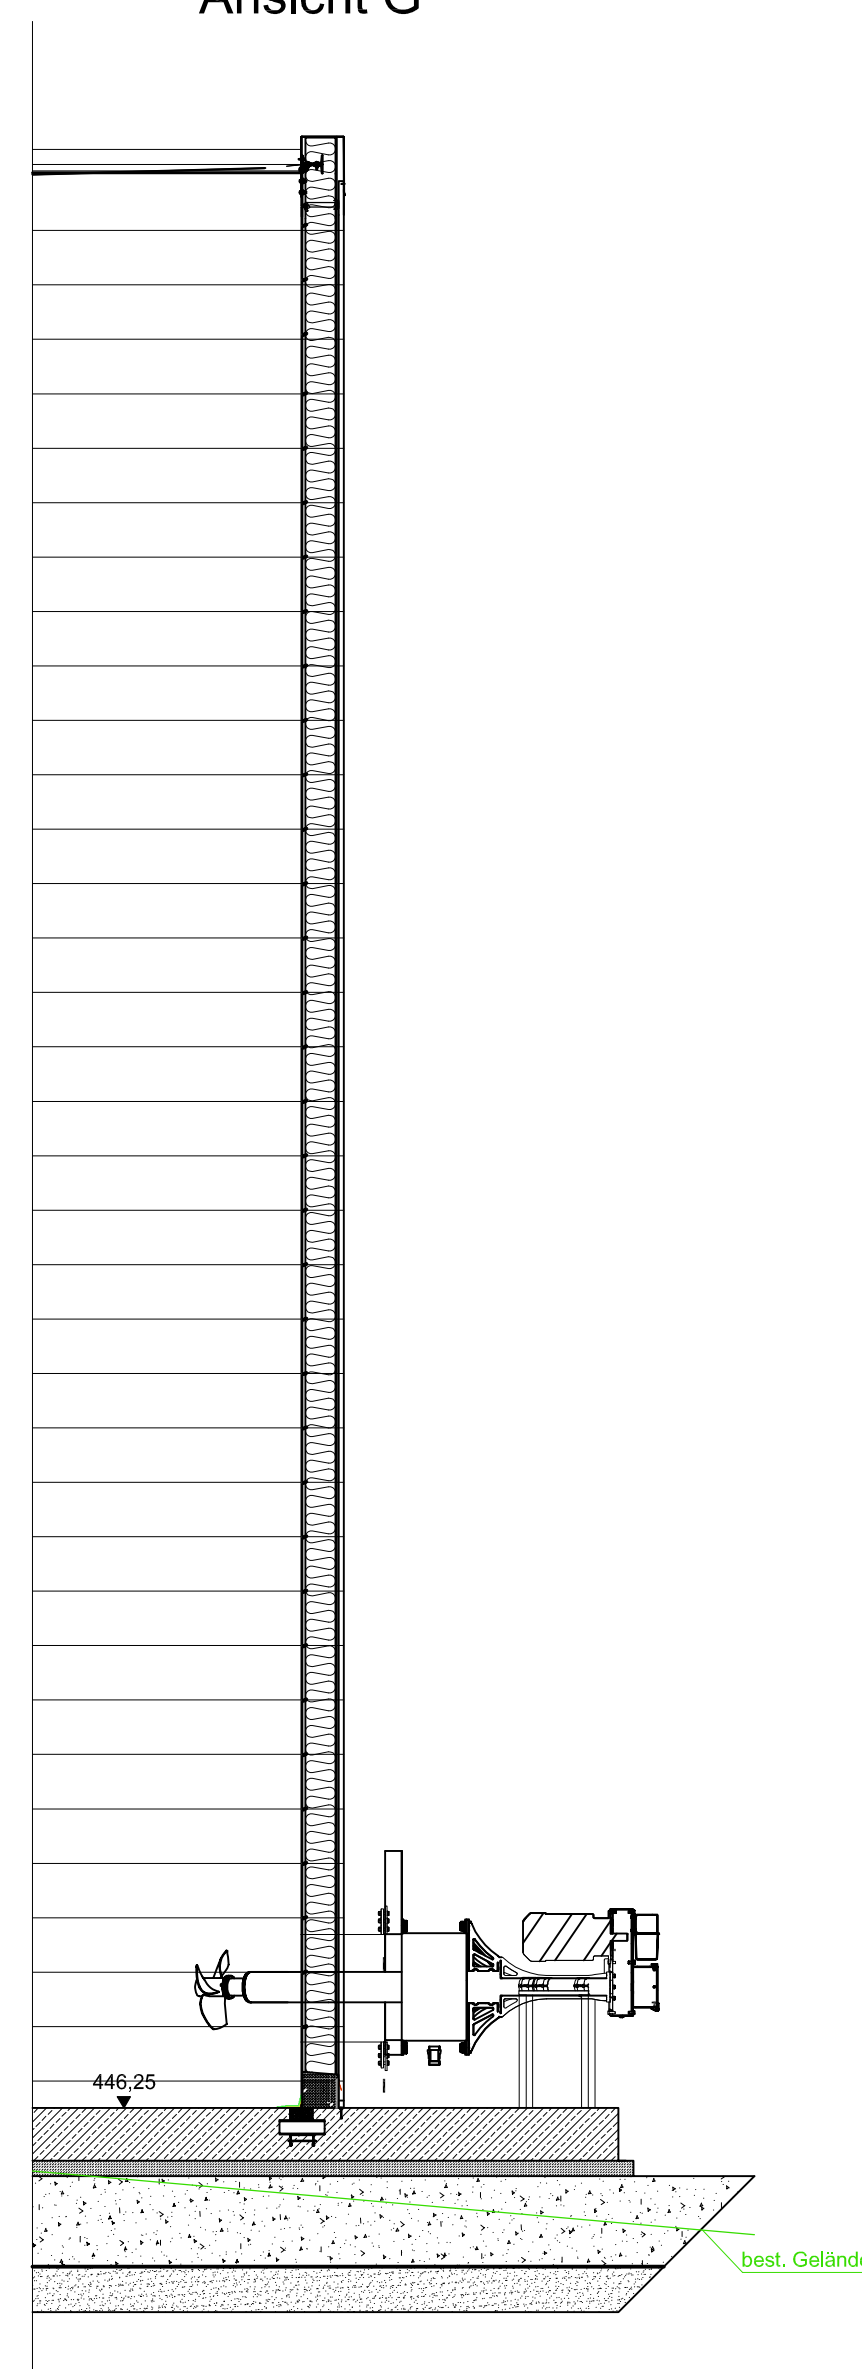

Antraggeber:
Stadt Grafenau
Datum, Unterschrift

Rev.-Nr.	Datum	bearbeitet	gezeichnet	geprüft	Revisionsanstellung
Stadt Grafenau					
Bauvorhaben: Abwasseranlage Neubau der Kläranlage Grafenau					
Entwurfs- und Genehmigungsplanung					
Plan / Baustell: Faulbehälter					
bearbeitet:	Nov. 2024	ch	16	031	Regensburg, 15.11.2024
gezeichnet:	Nov. 2024	risa	4.23067 KL.0		
geprüft:	Nov. 2024	ch			
Plancodierung:	421077-4-BW-16-031-00-F				