




Draufsicht

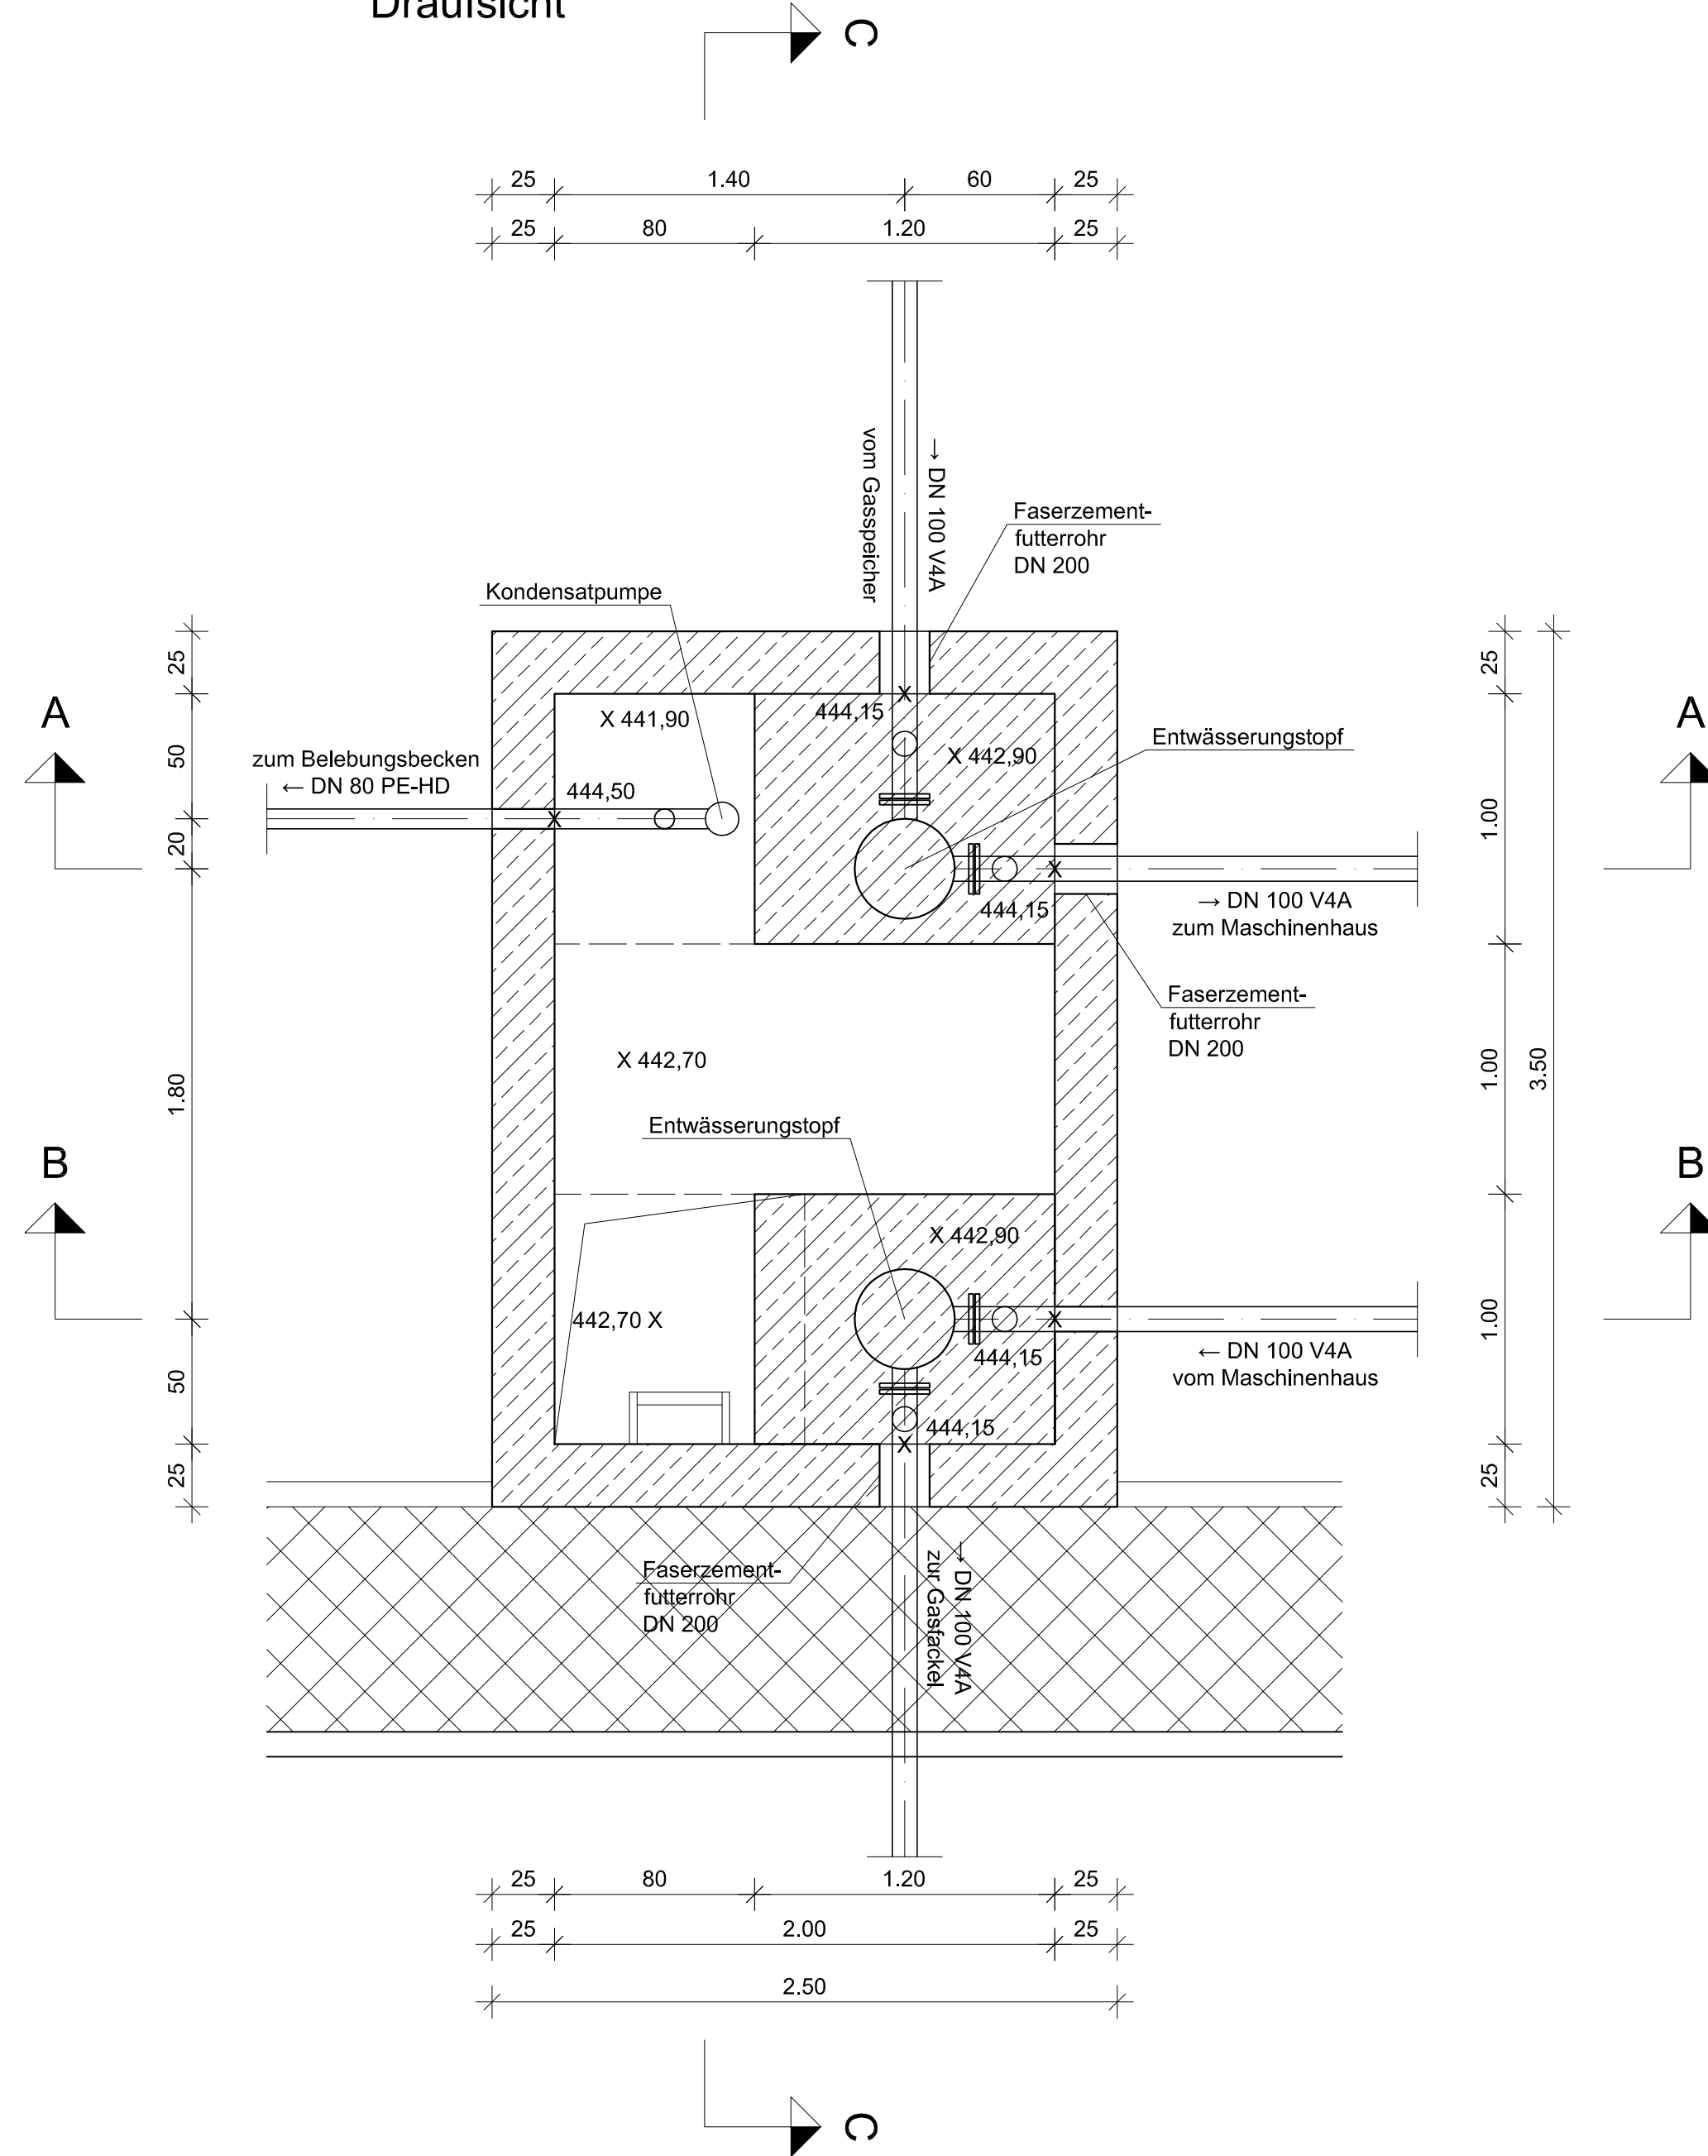


Schnitt A - A

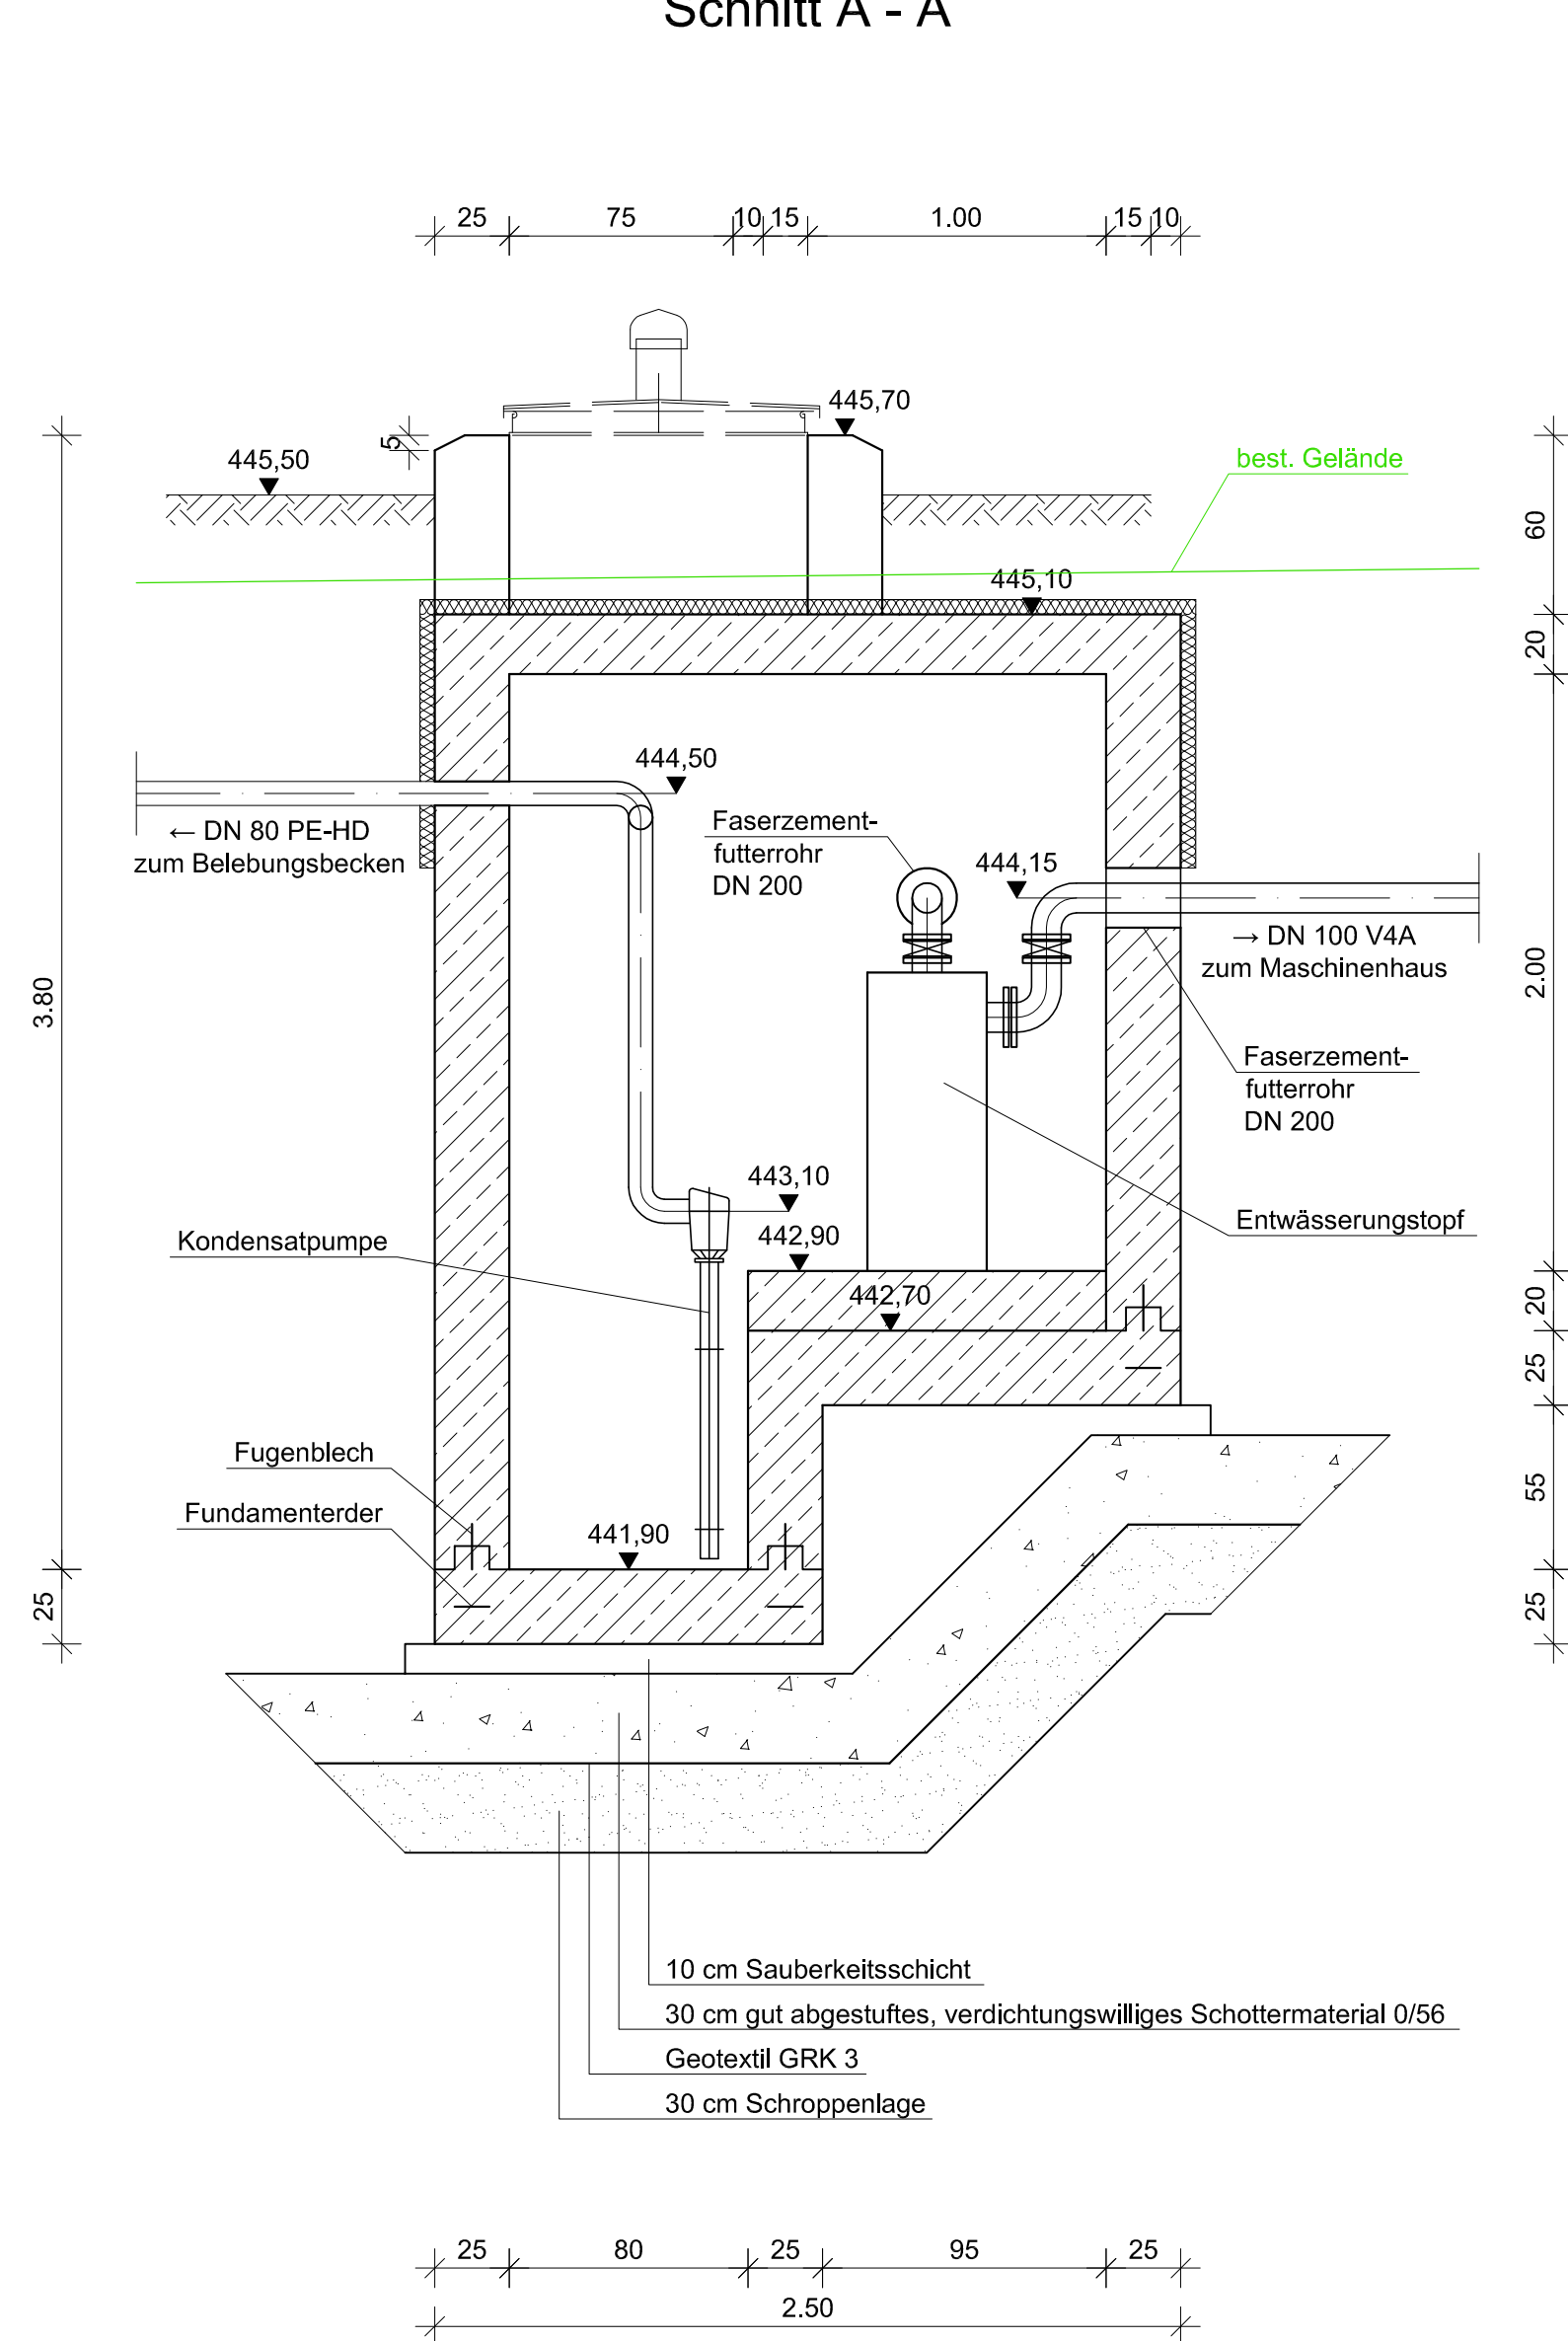

Schnitt B - B

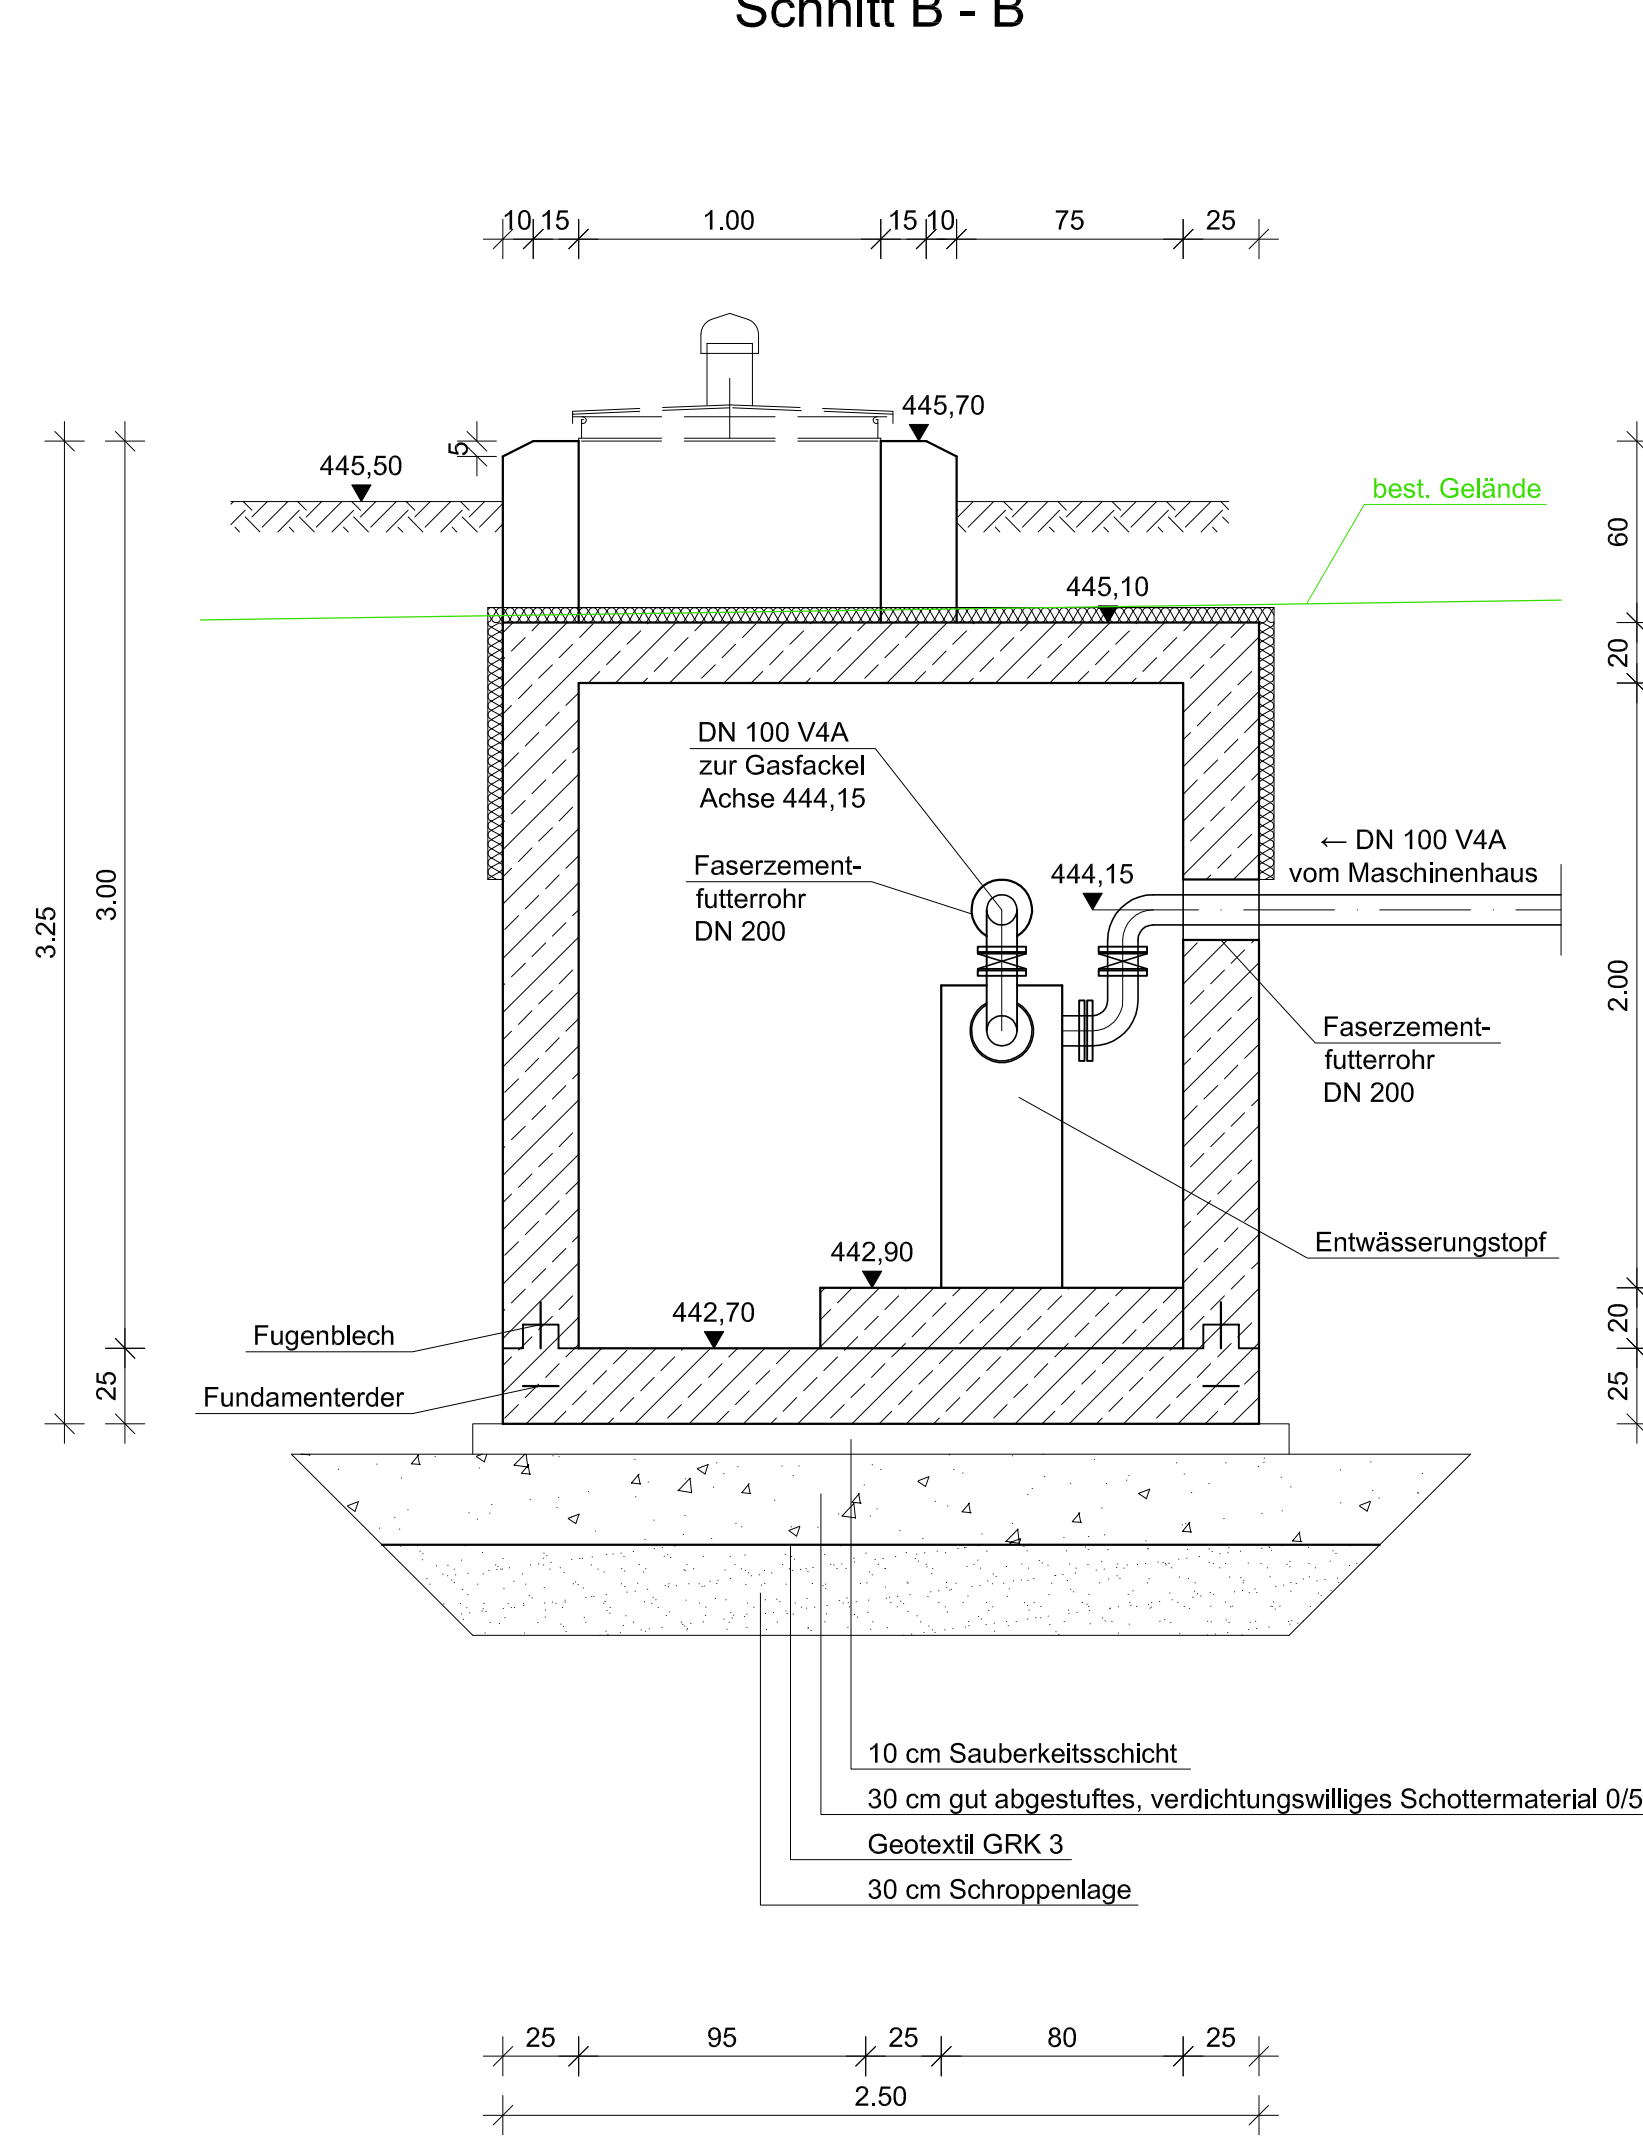

Schnitt C - C

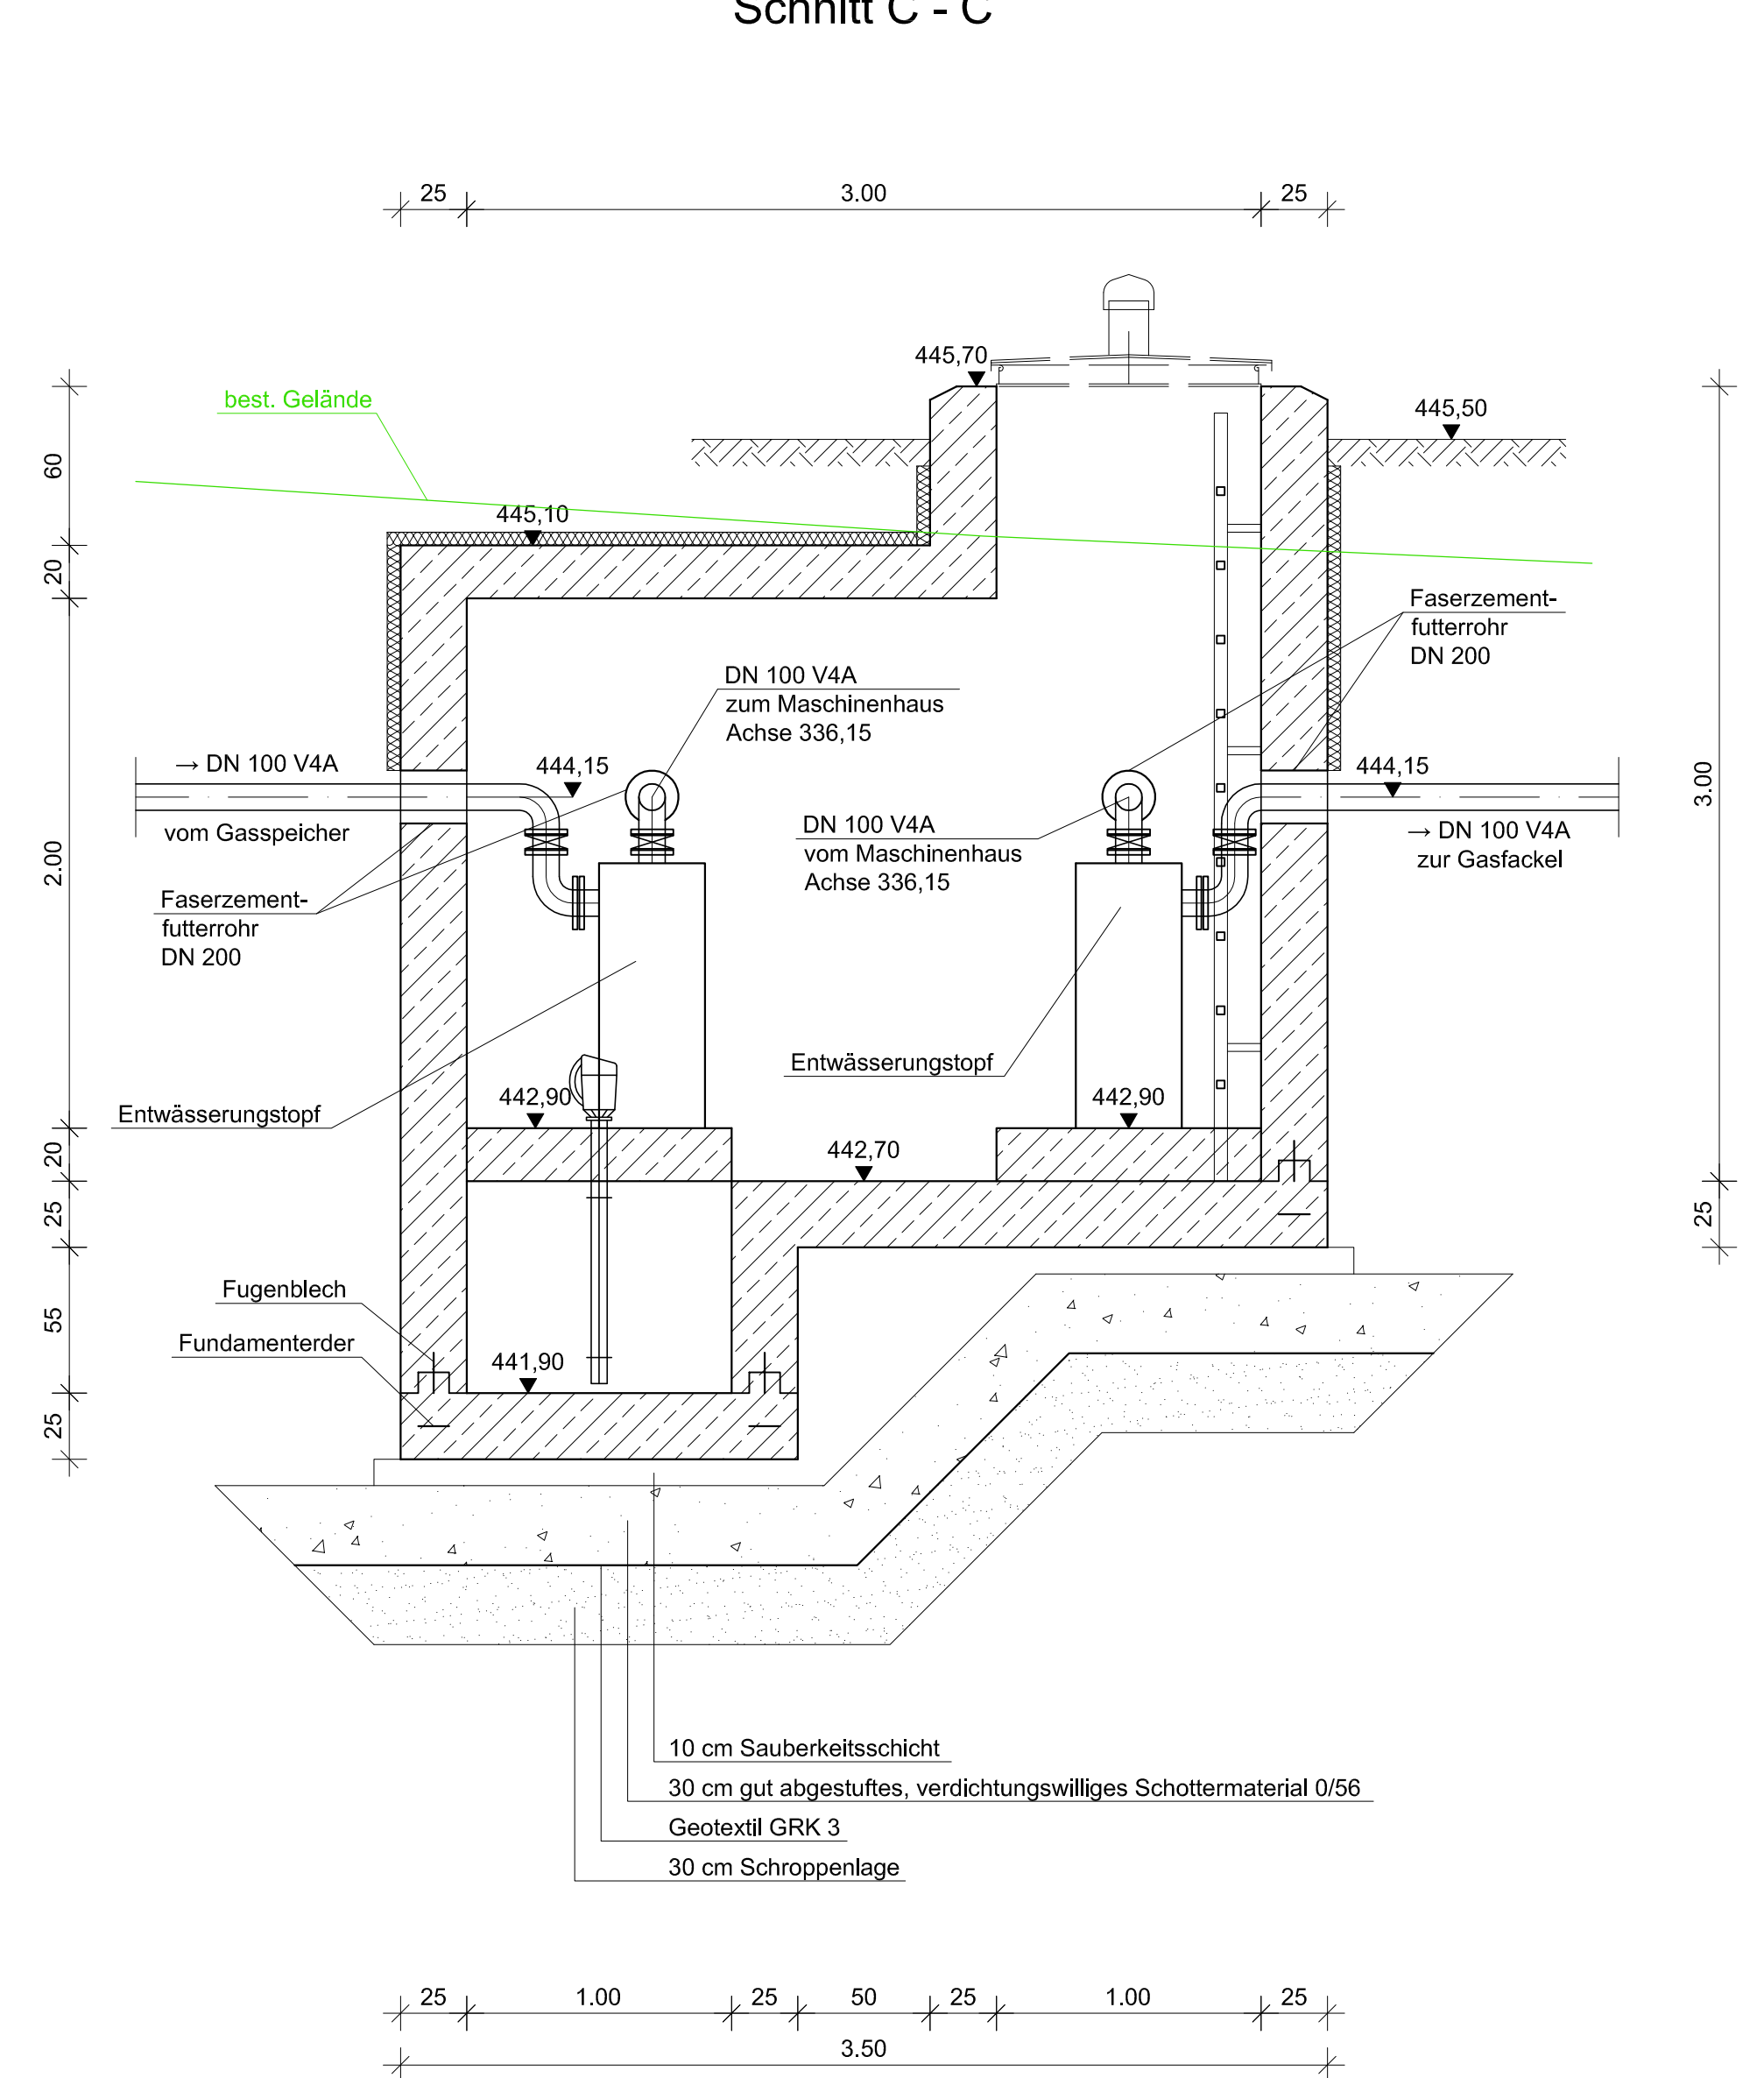

Antragsteller:
Stadt Grafenau
Datum, Unterschrift

Rev.-Nr.:	Datum:	bearbeitet:	gezeichnet:	geprüft:	Revisionsmitteilung:
Bauherr: Stadt Grafenau					
Bauvorhaben: Abwasseranlage Neubau der Kläranlage Grafenau					
Entwurfs- und Genehmigungsplanung					
Plan / Bauteil: Kondensatschacht					
Regensburg, 15.11.2024					
© Dieses Dokument ist für BBI INGENIEURE GMBH urheberrechtlich geschützt					

Datum:	Name:	Anlage Nr.:	Plan Nr.:
bearbeitet: Nov. 2024	bb	18	033
gezeichnet: Nov. 2024	nba		
geprüft: Nov. 2024	bb	Projekt Nr.:	4.21077 KL.0
Plancodierung: 421077-4-BW-18-033-00-F			
Maßstab: 1 : 25			

BBI
BBI INGENIEURE GMBH
Niederlassung Regensburg
Heinkelstraße 3
D-93049 Regensburg
Tel: +49 941 40208-0
Fax: +49 941 40208-30
www.bbi-ingenieure.de