Schnitt A - A

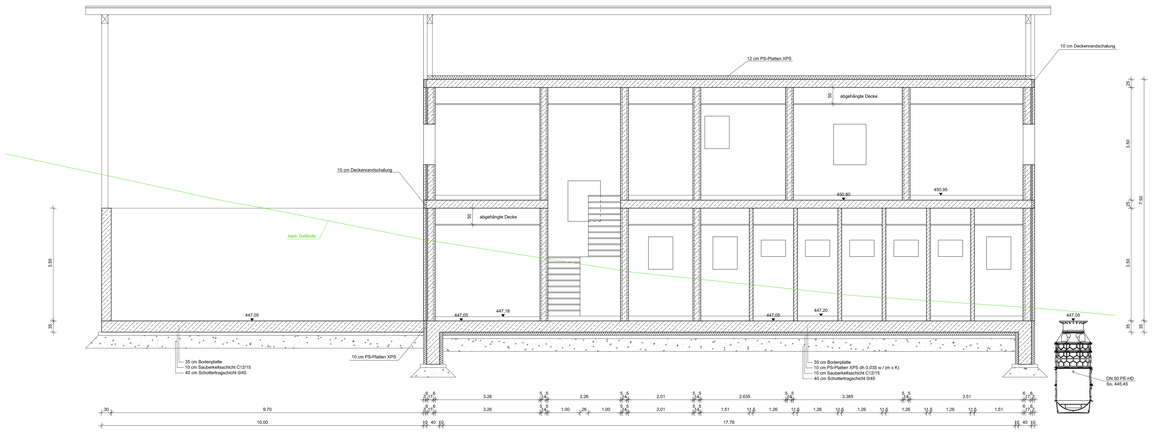

Schnitt B - B

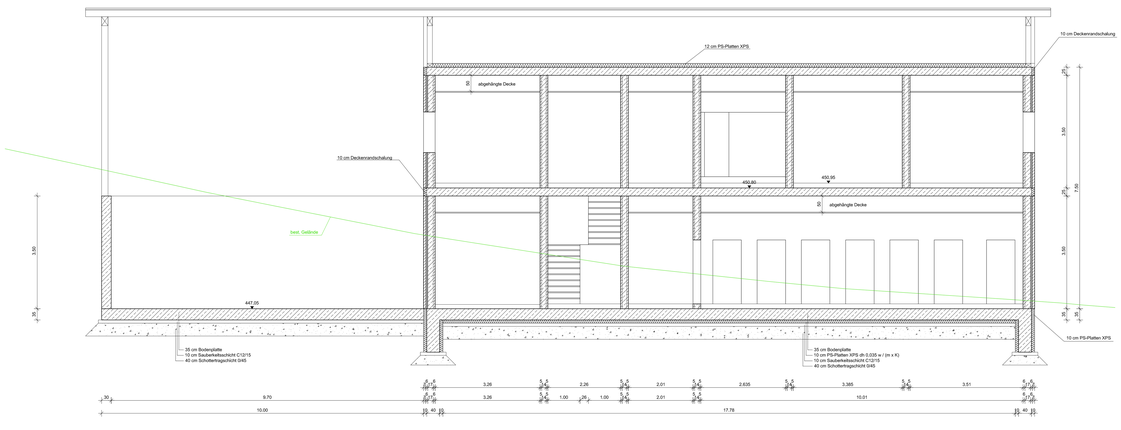

Schnitt C - C

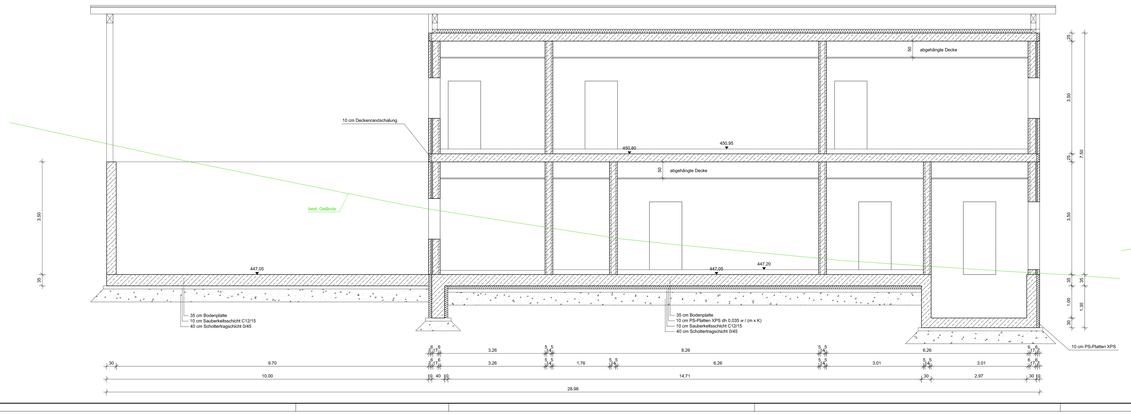

Schnitt D - D

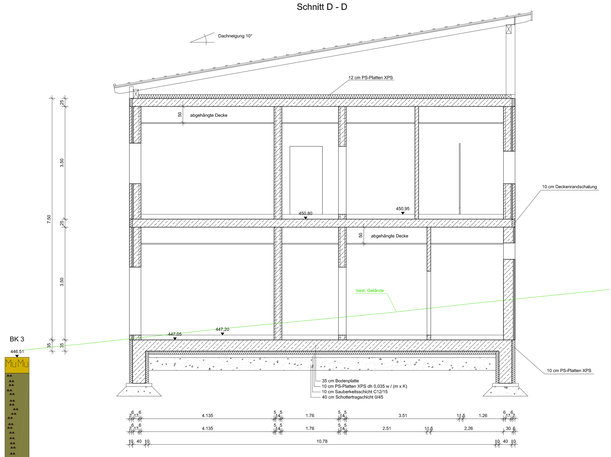

BK 3

Schnitt E - E

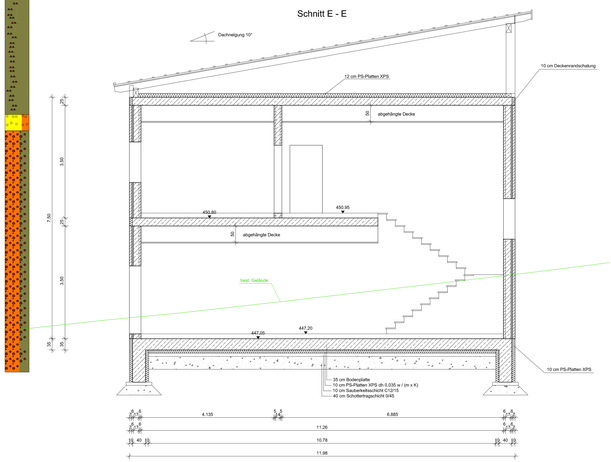

Schnitt F - F

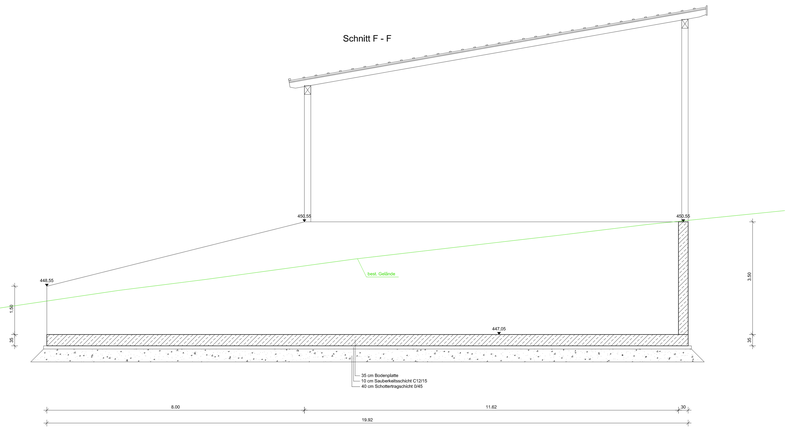

Antragsteller:
Stadt Grafenau

Datum, Unterschrift

Rev.-Nr.:	Datum:	teilerteilt:	gezeichnet:	gepr/dft:	Revisionsmitteilung:

Bauherr:
Stadt Grafenau

Bauvorhaben:
Abwasseranlage
Neubau der Kläranlage Grafenau

Entwurfs- und Genehmigungsplanung

Plan / Bezeichnung:
Betriebsgebäude
Schnitte

	Datum:	Name:	Anlage Nr.:	Plan Nr.:
teilerteilt:	Nov. 2024	bb	22	037
gezeichnet:	Nov. 2024	ma		
gepr/dft:	Nov. 2024	bb	Projekt Nr.: 4.21077 KL_0	Maßstab: 1 : 50
Planzeichnung:			421077-4-BW-22-037-00-F	

Regensburg, 15.11.2024

BBI INGENIEURE GMBH
Niederlassung Regensburg
Henkestraße 3
D-93049 Regensburg
Tel.: +49 941 40208-0
Fax: +49 941 40208-30
www.bbi-ingenieure.de

© Dieses Dokument ist für BBI INGENIEURE GMBH urheberrechtlich geschützt