
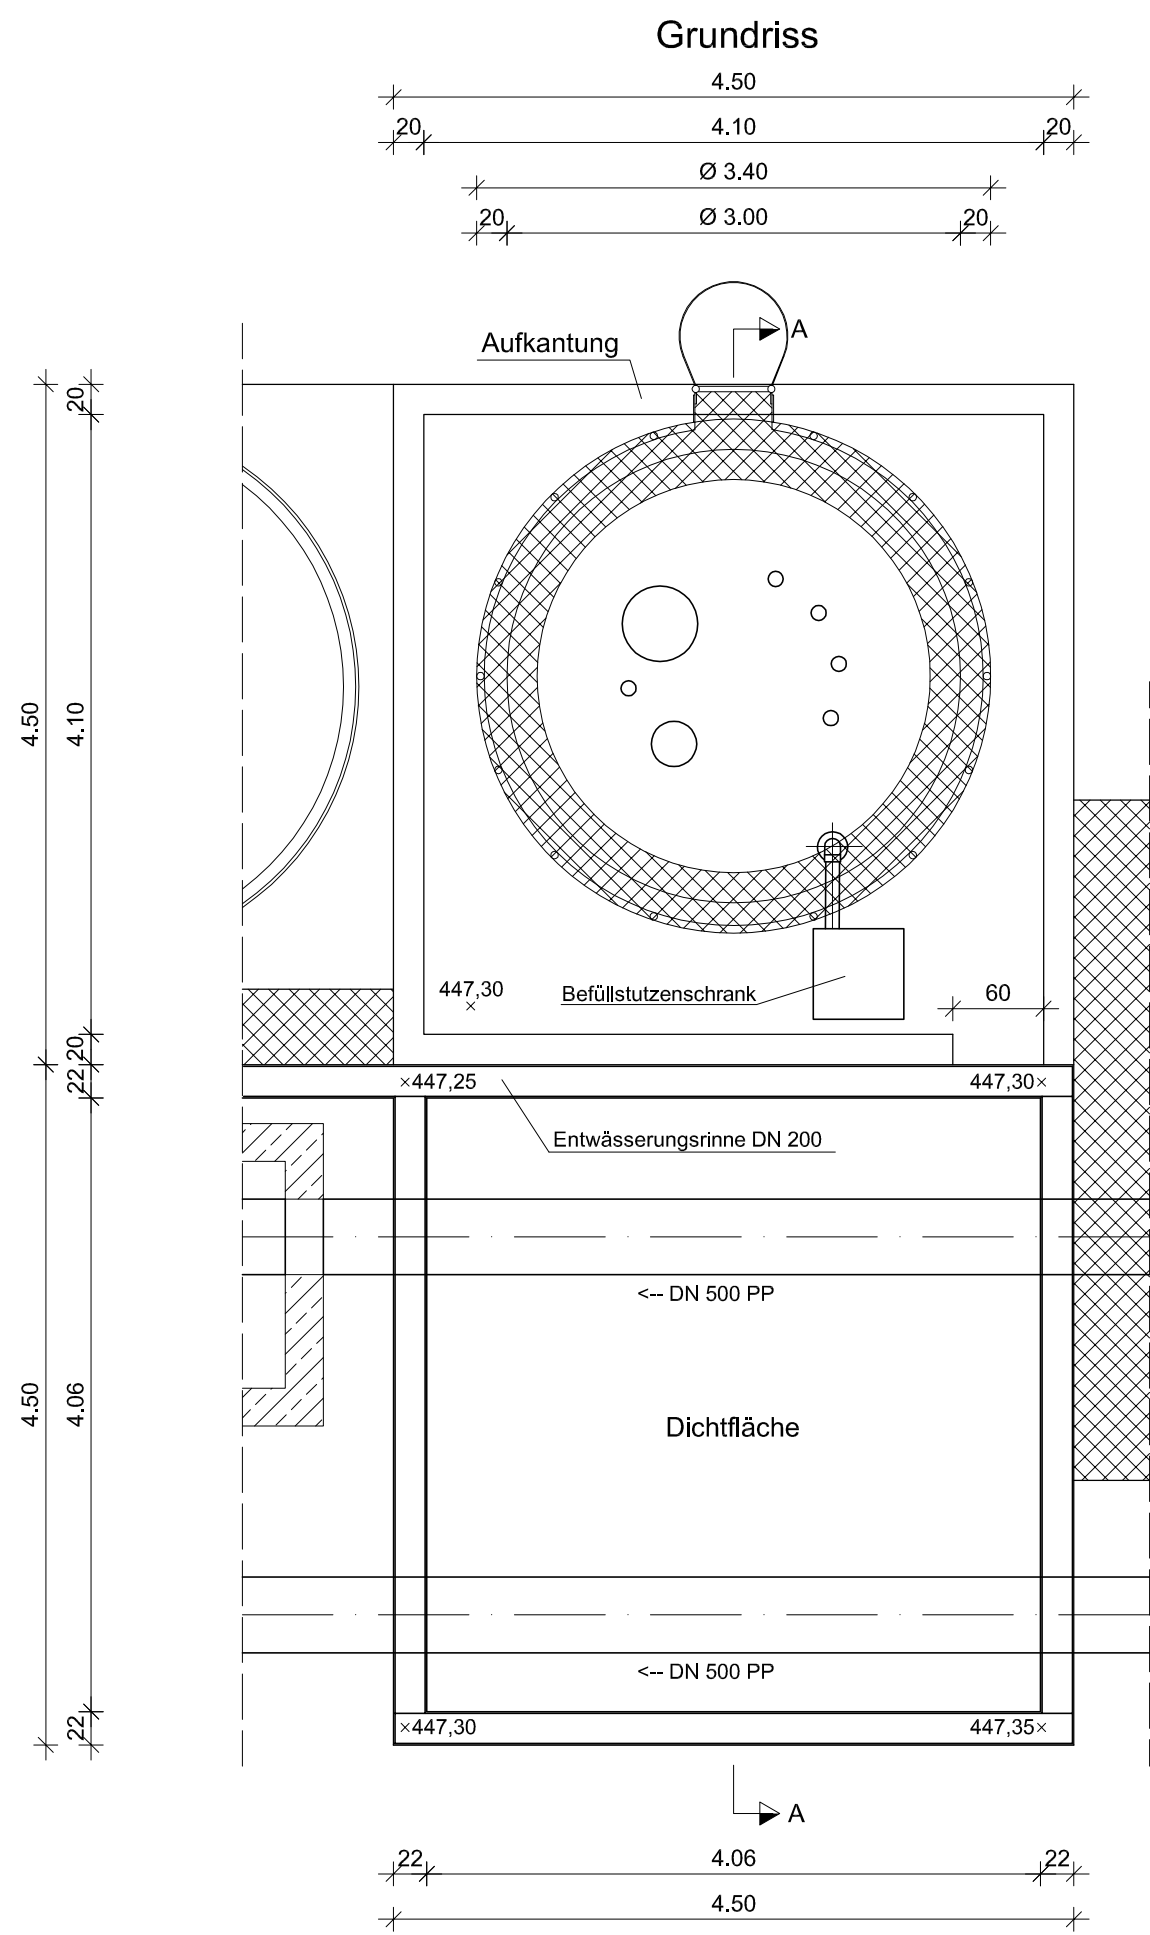
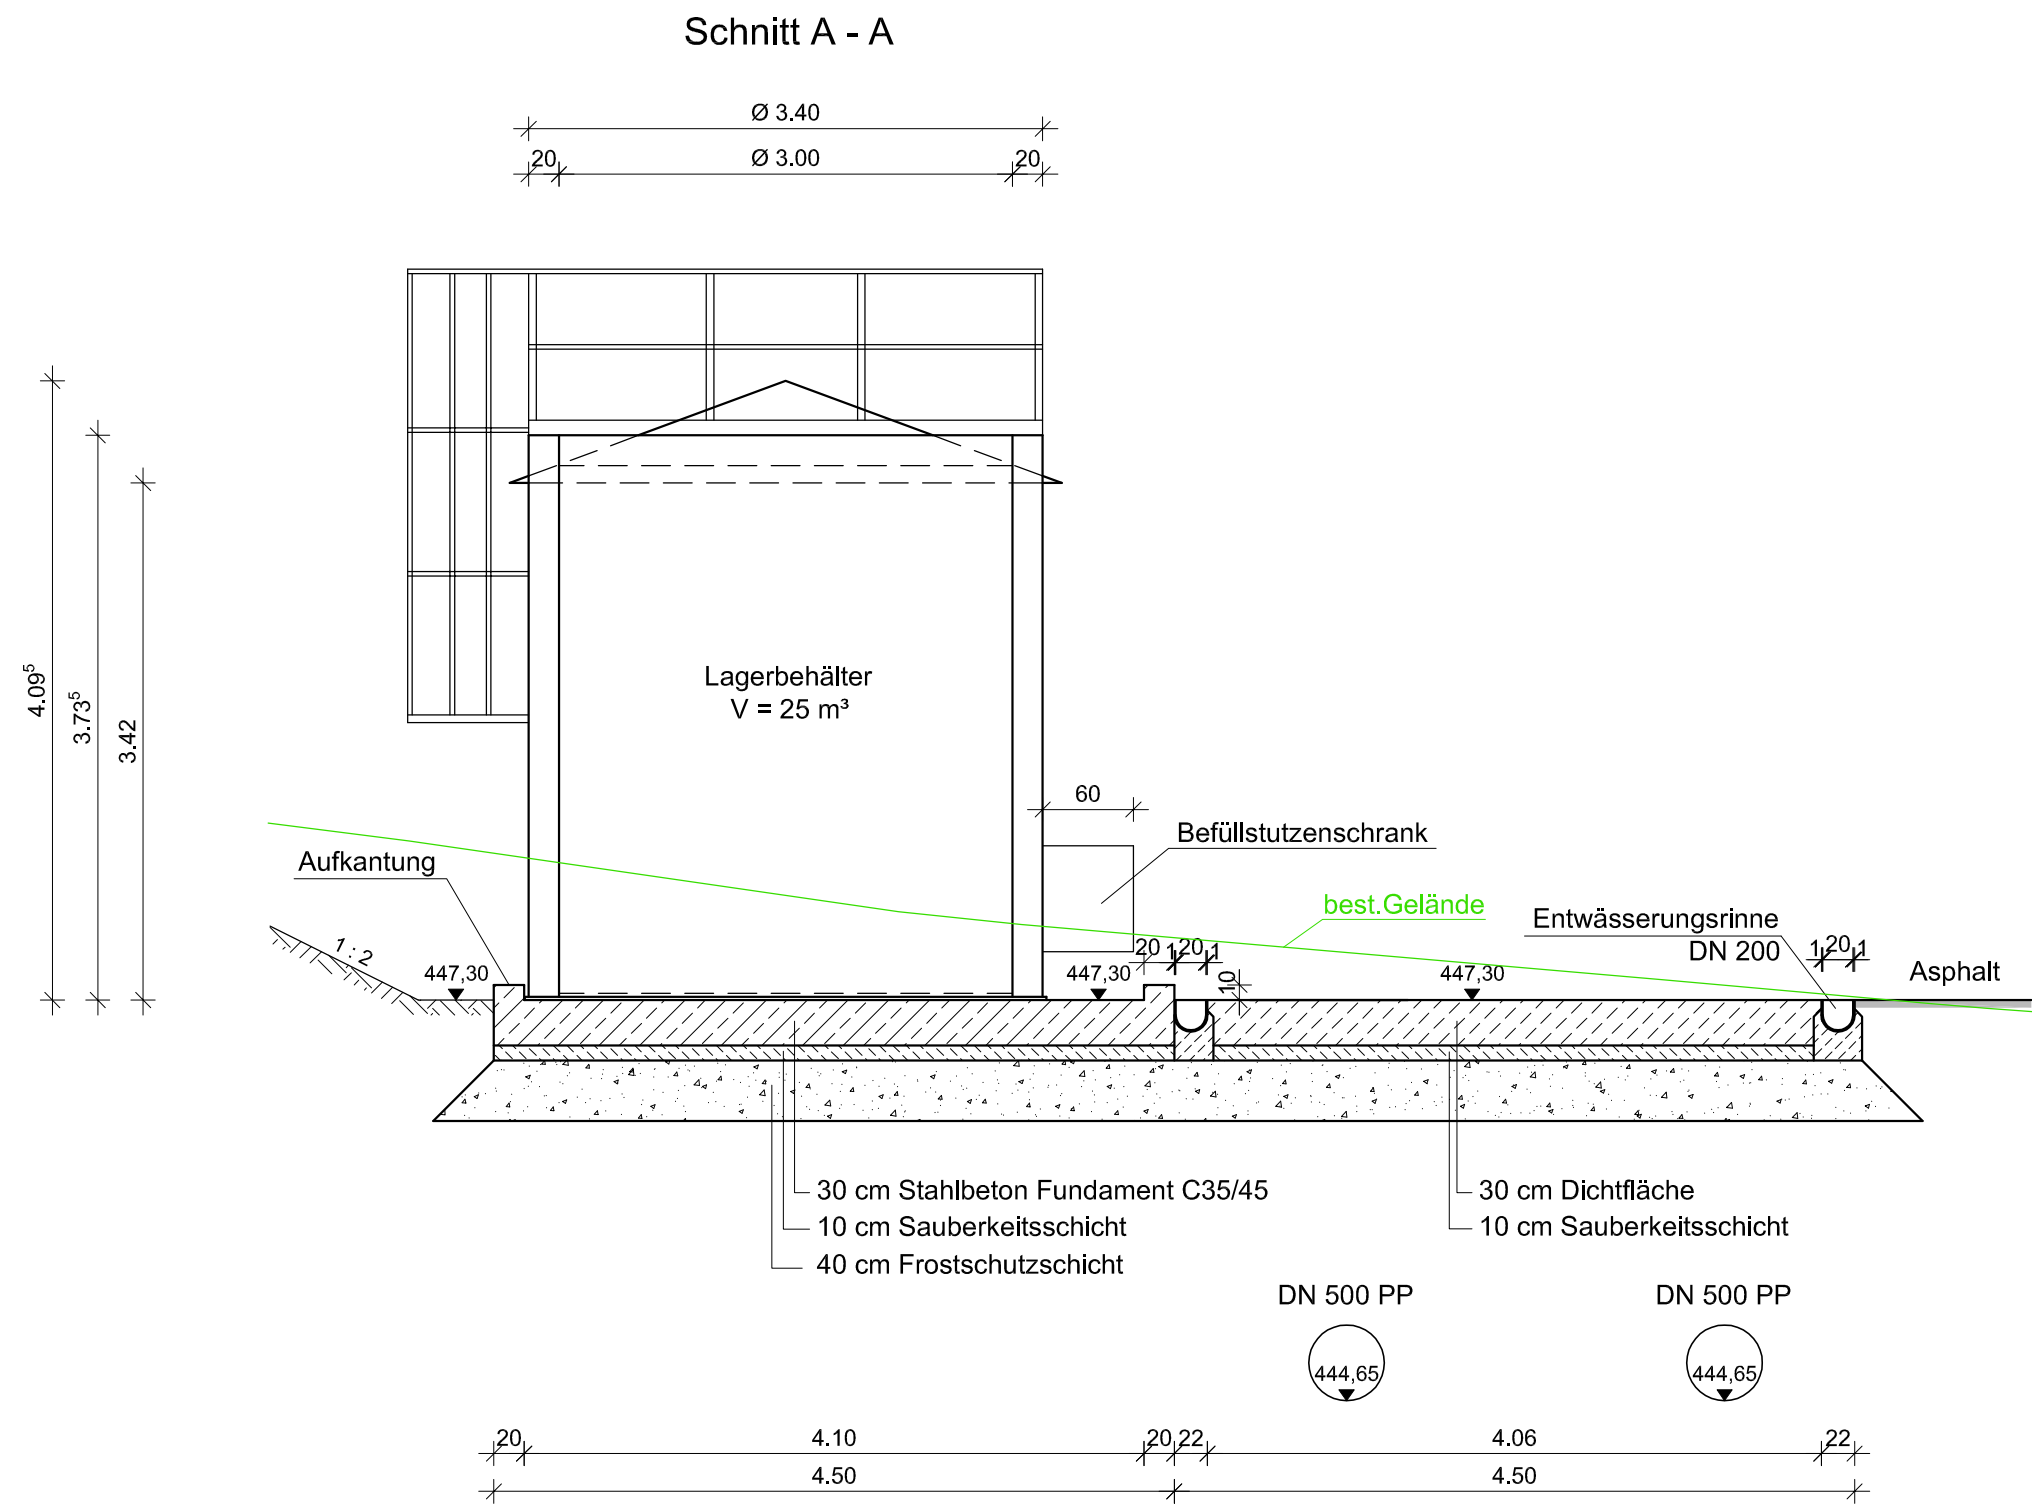


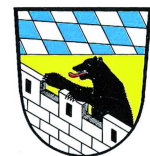

Antragsteller:

Stadt Grafenau

Datum, Unterschrift

Rev.-Nr.:	Datum:	bearbeitet:	gezeichnet:	geprüft:	Revisionsmitteilung:
Bauherr:					
Stadt Grafenau					
Bauvorhaben:			 BBI INGENIEURE GMBH Niederlassung Regensburg Heinkelstraße 3 D-93049 Regensburg Tel: +49 941 40208-0 Fax: +49 941 40208-30 www.bbi-ingenieure.de		
Abwasseranlage Neubau der Kläranlage Grafenau					
Entwurfs- und Genehmigungsplanung					
Plan / Bauteil:			Phosphatelimination		
	Datum:	Name:	Anlage Nr.:	Plan Nr.:	Regensburg, 15.11.2024
bearbeitet:	Nov. 2024	bb	23	038	Maßstab: 1 : 50
gezeichnet:	Nov. 2024	gc / hma			
geprüft:	Nov. 2024	bb	Projekt Nr.:	4.21077 KL.0	
Plancodierung:			421077-4-BW-23-038-00-F		