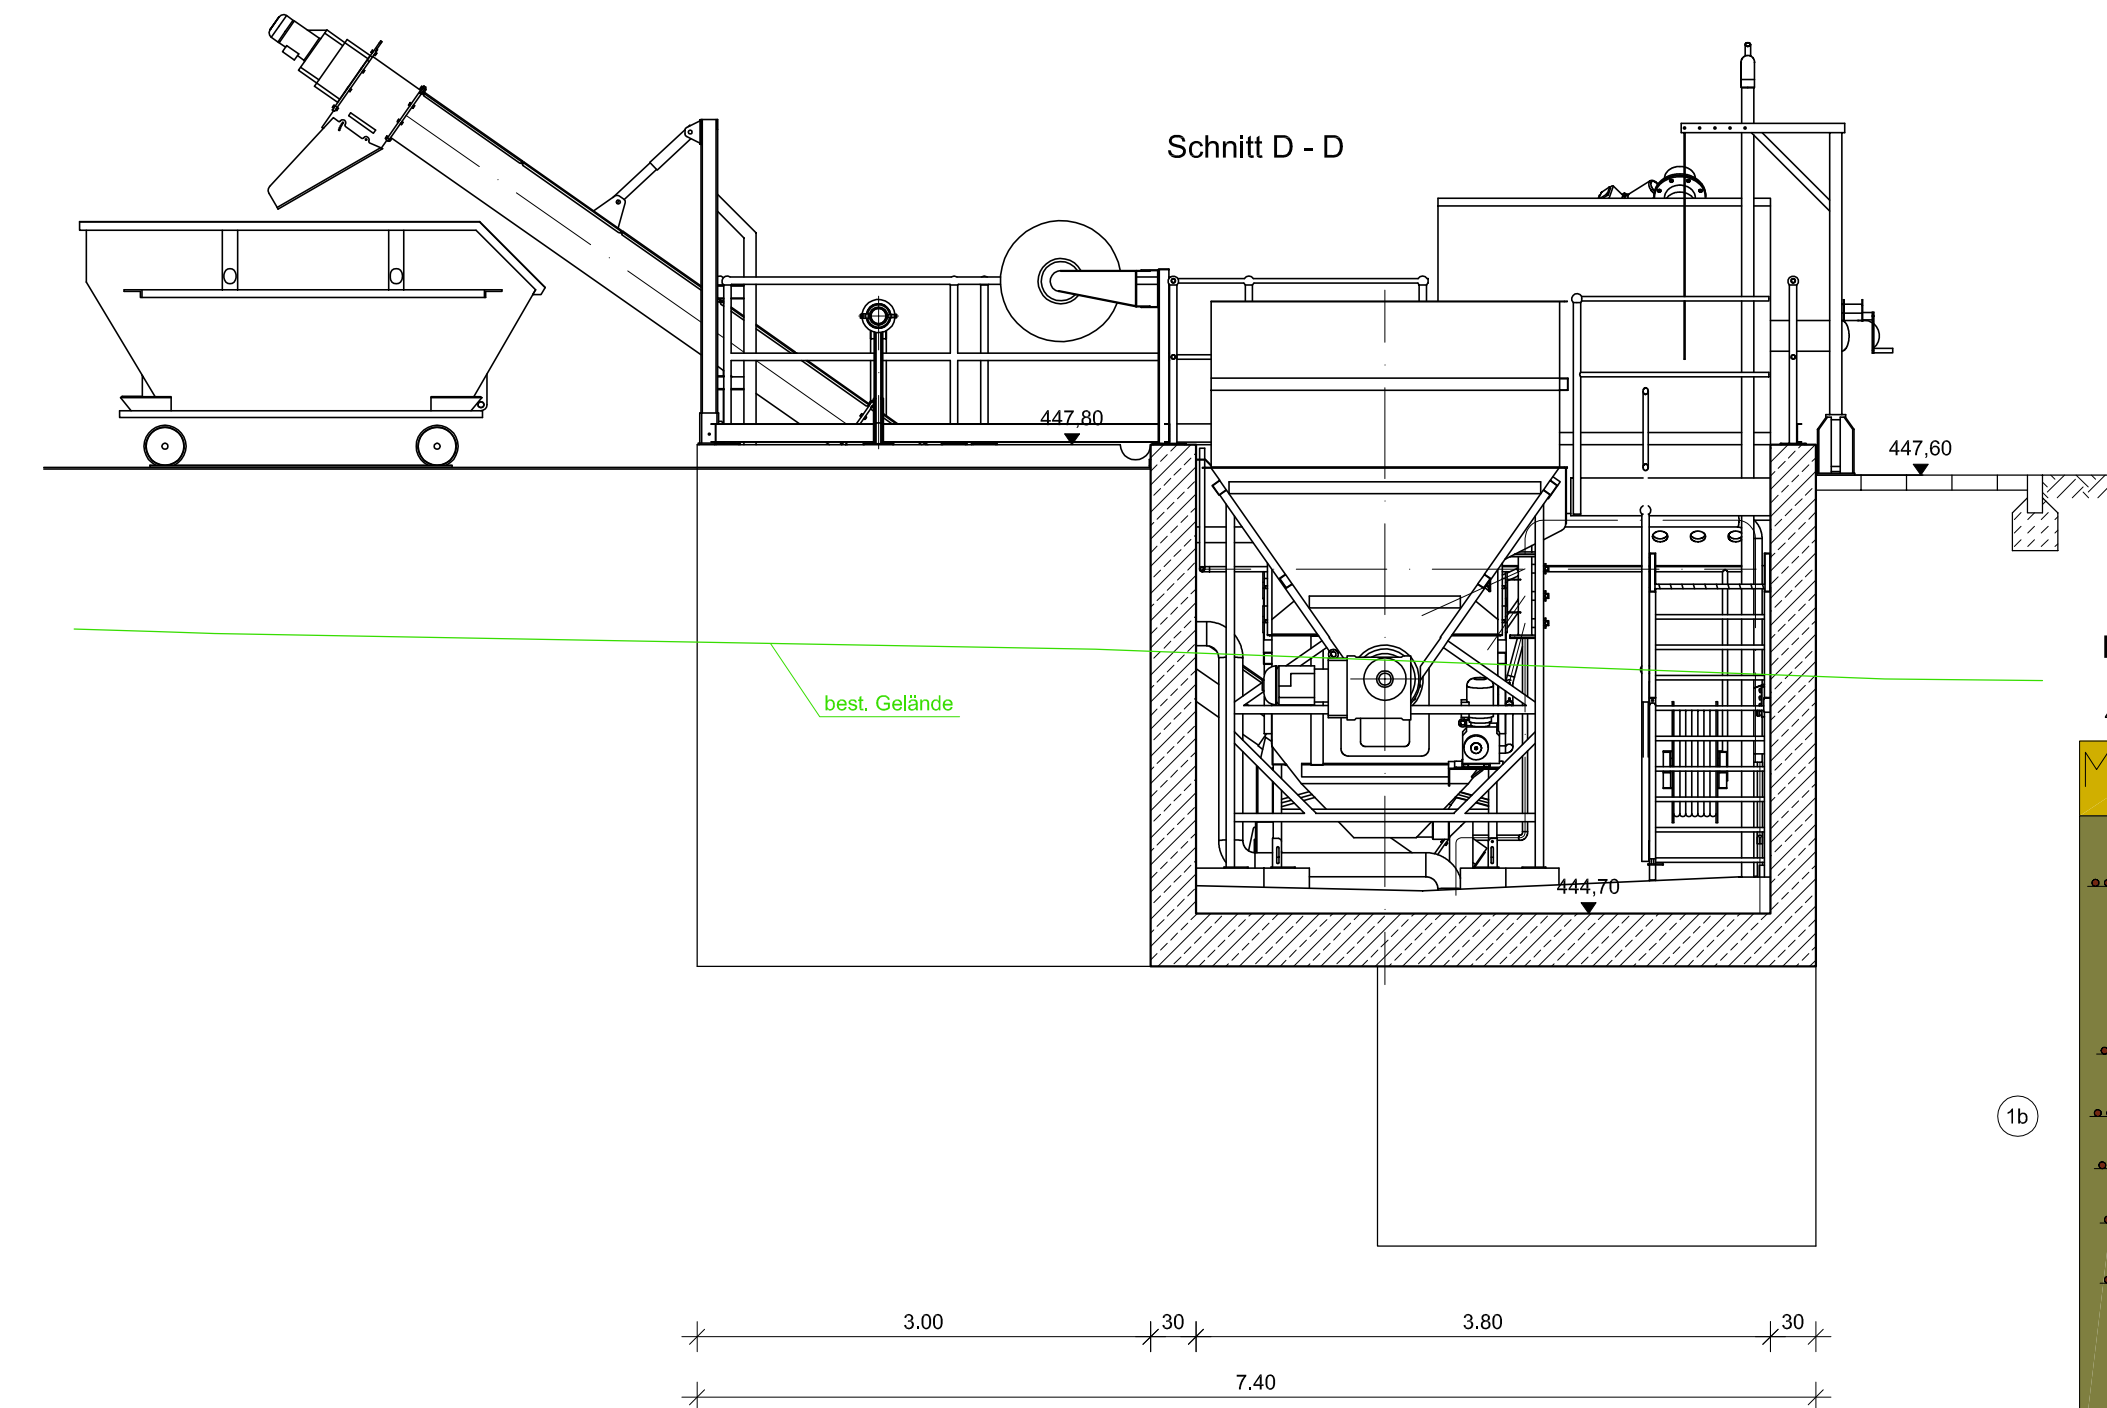
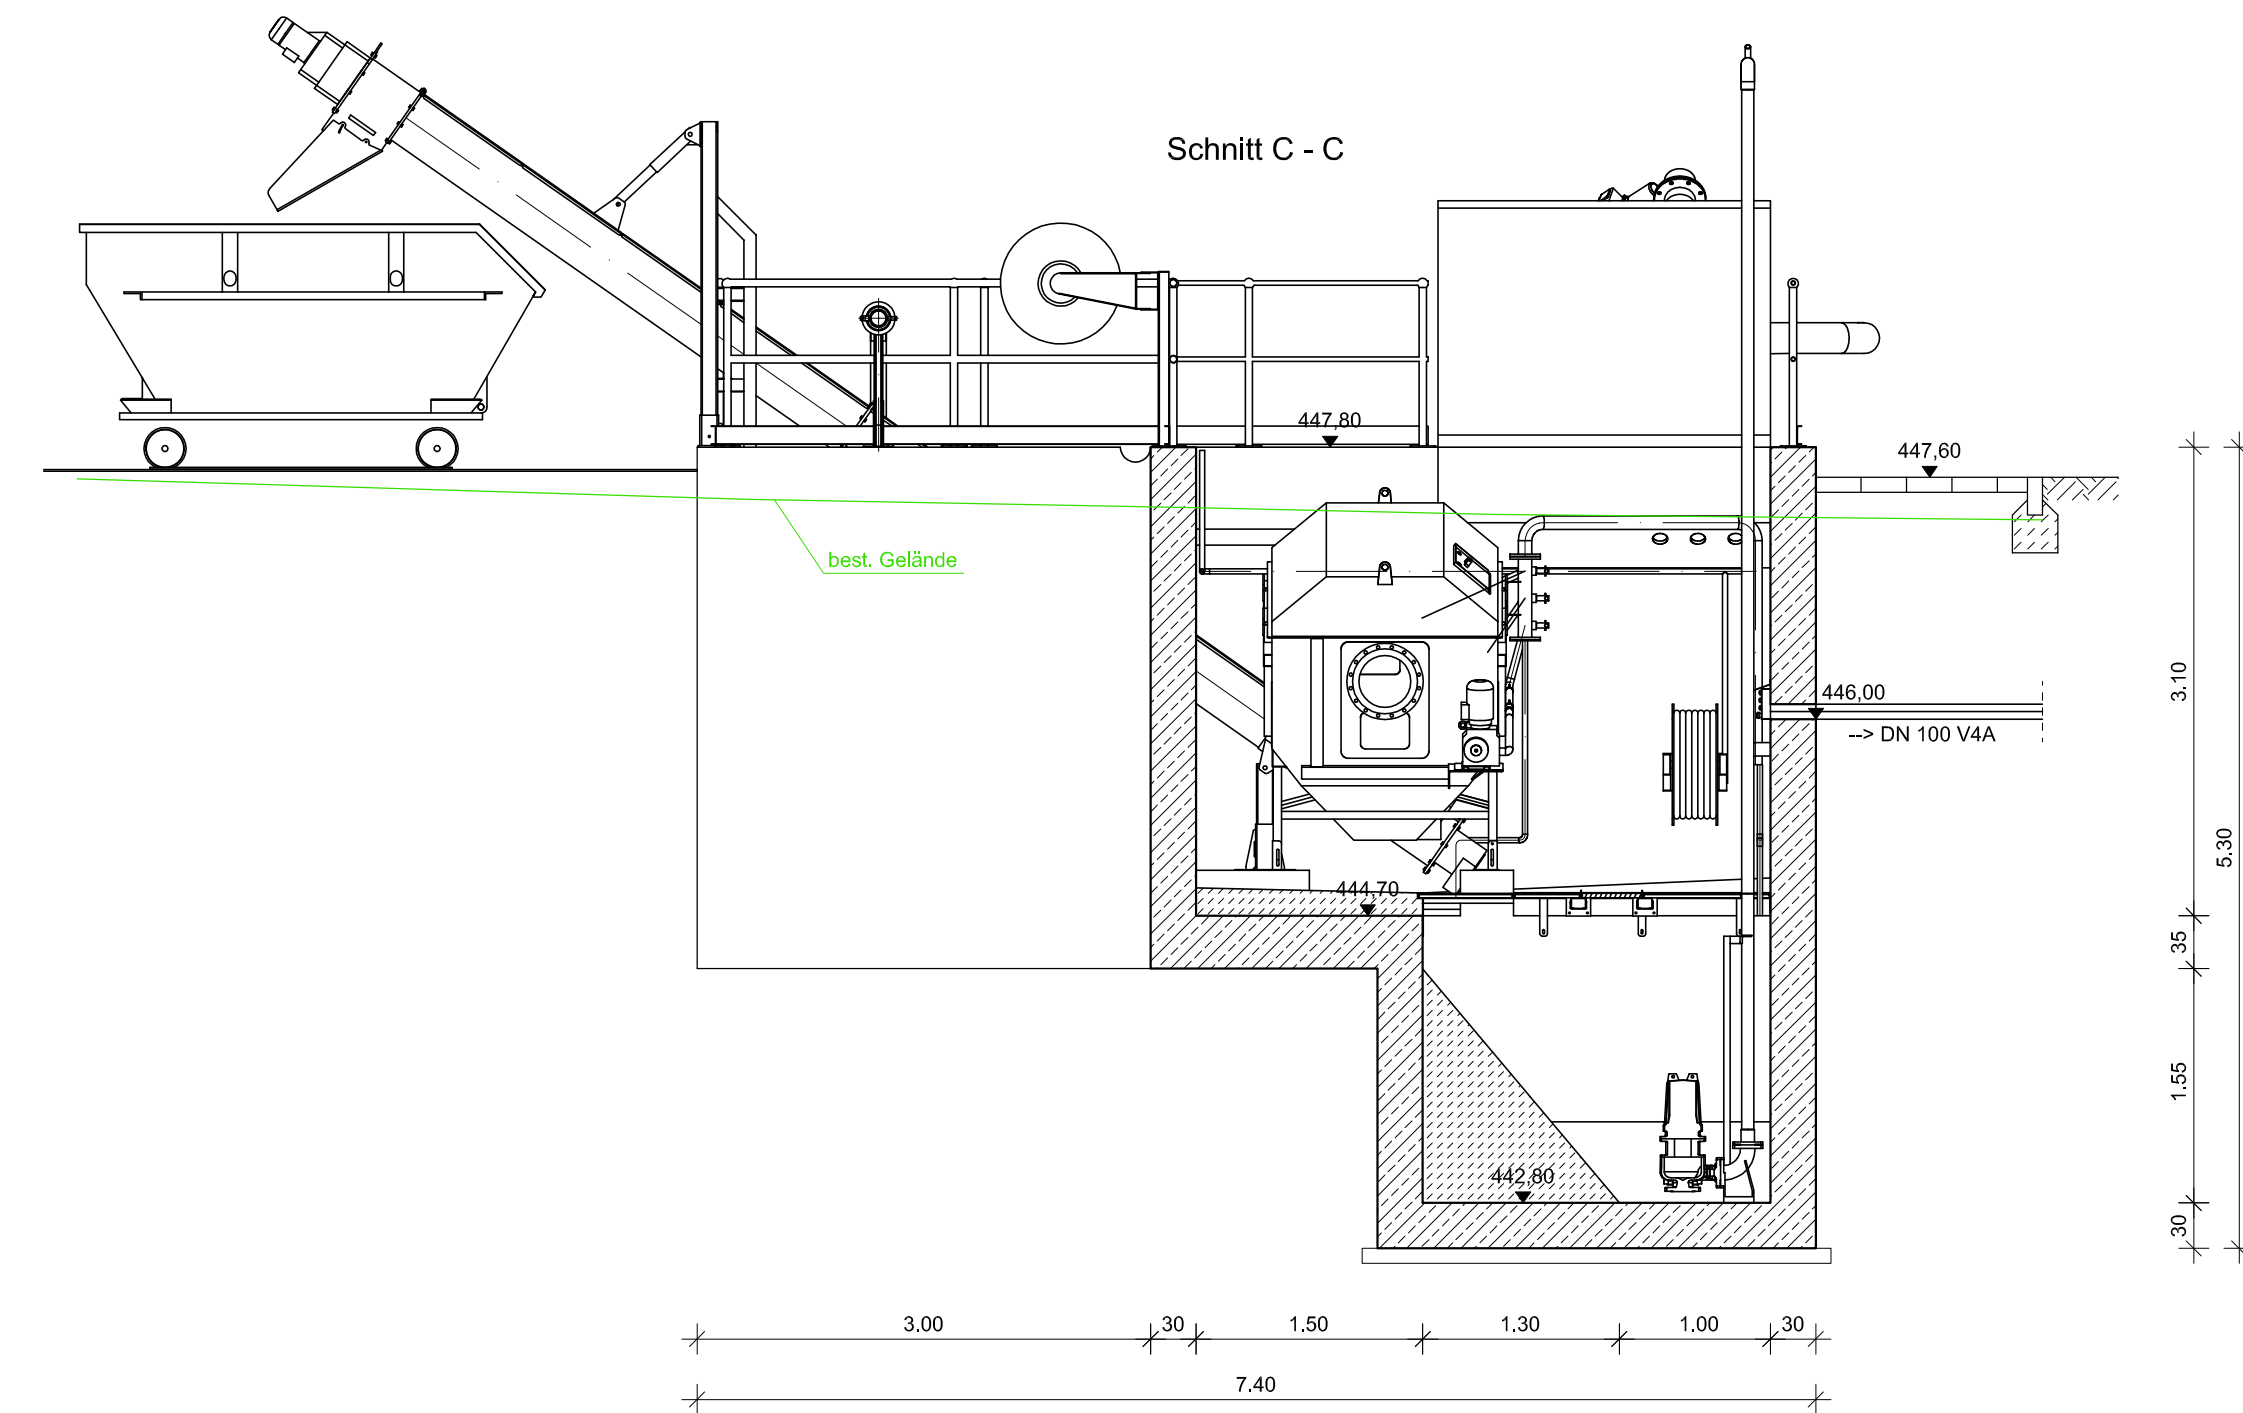
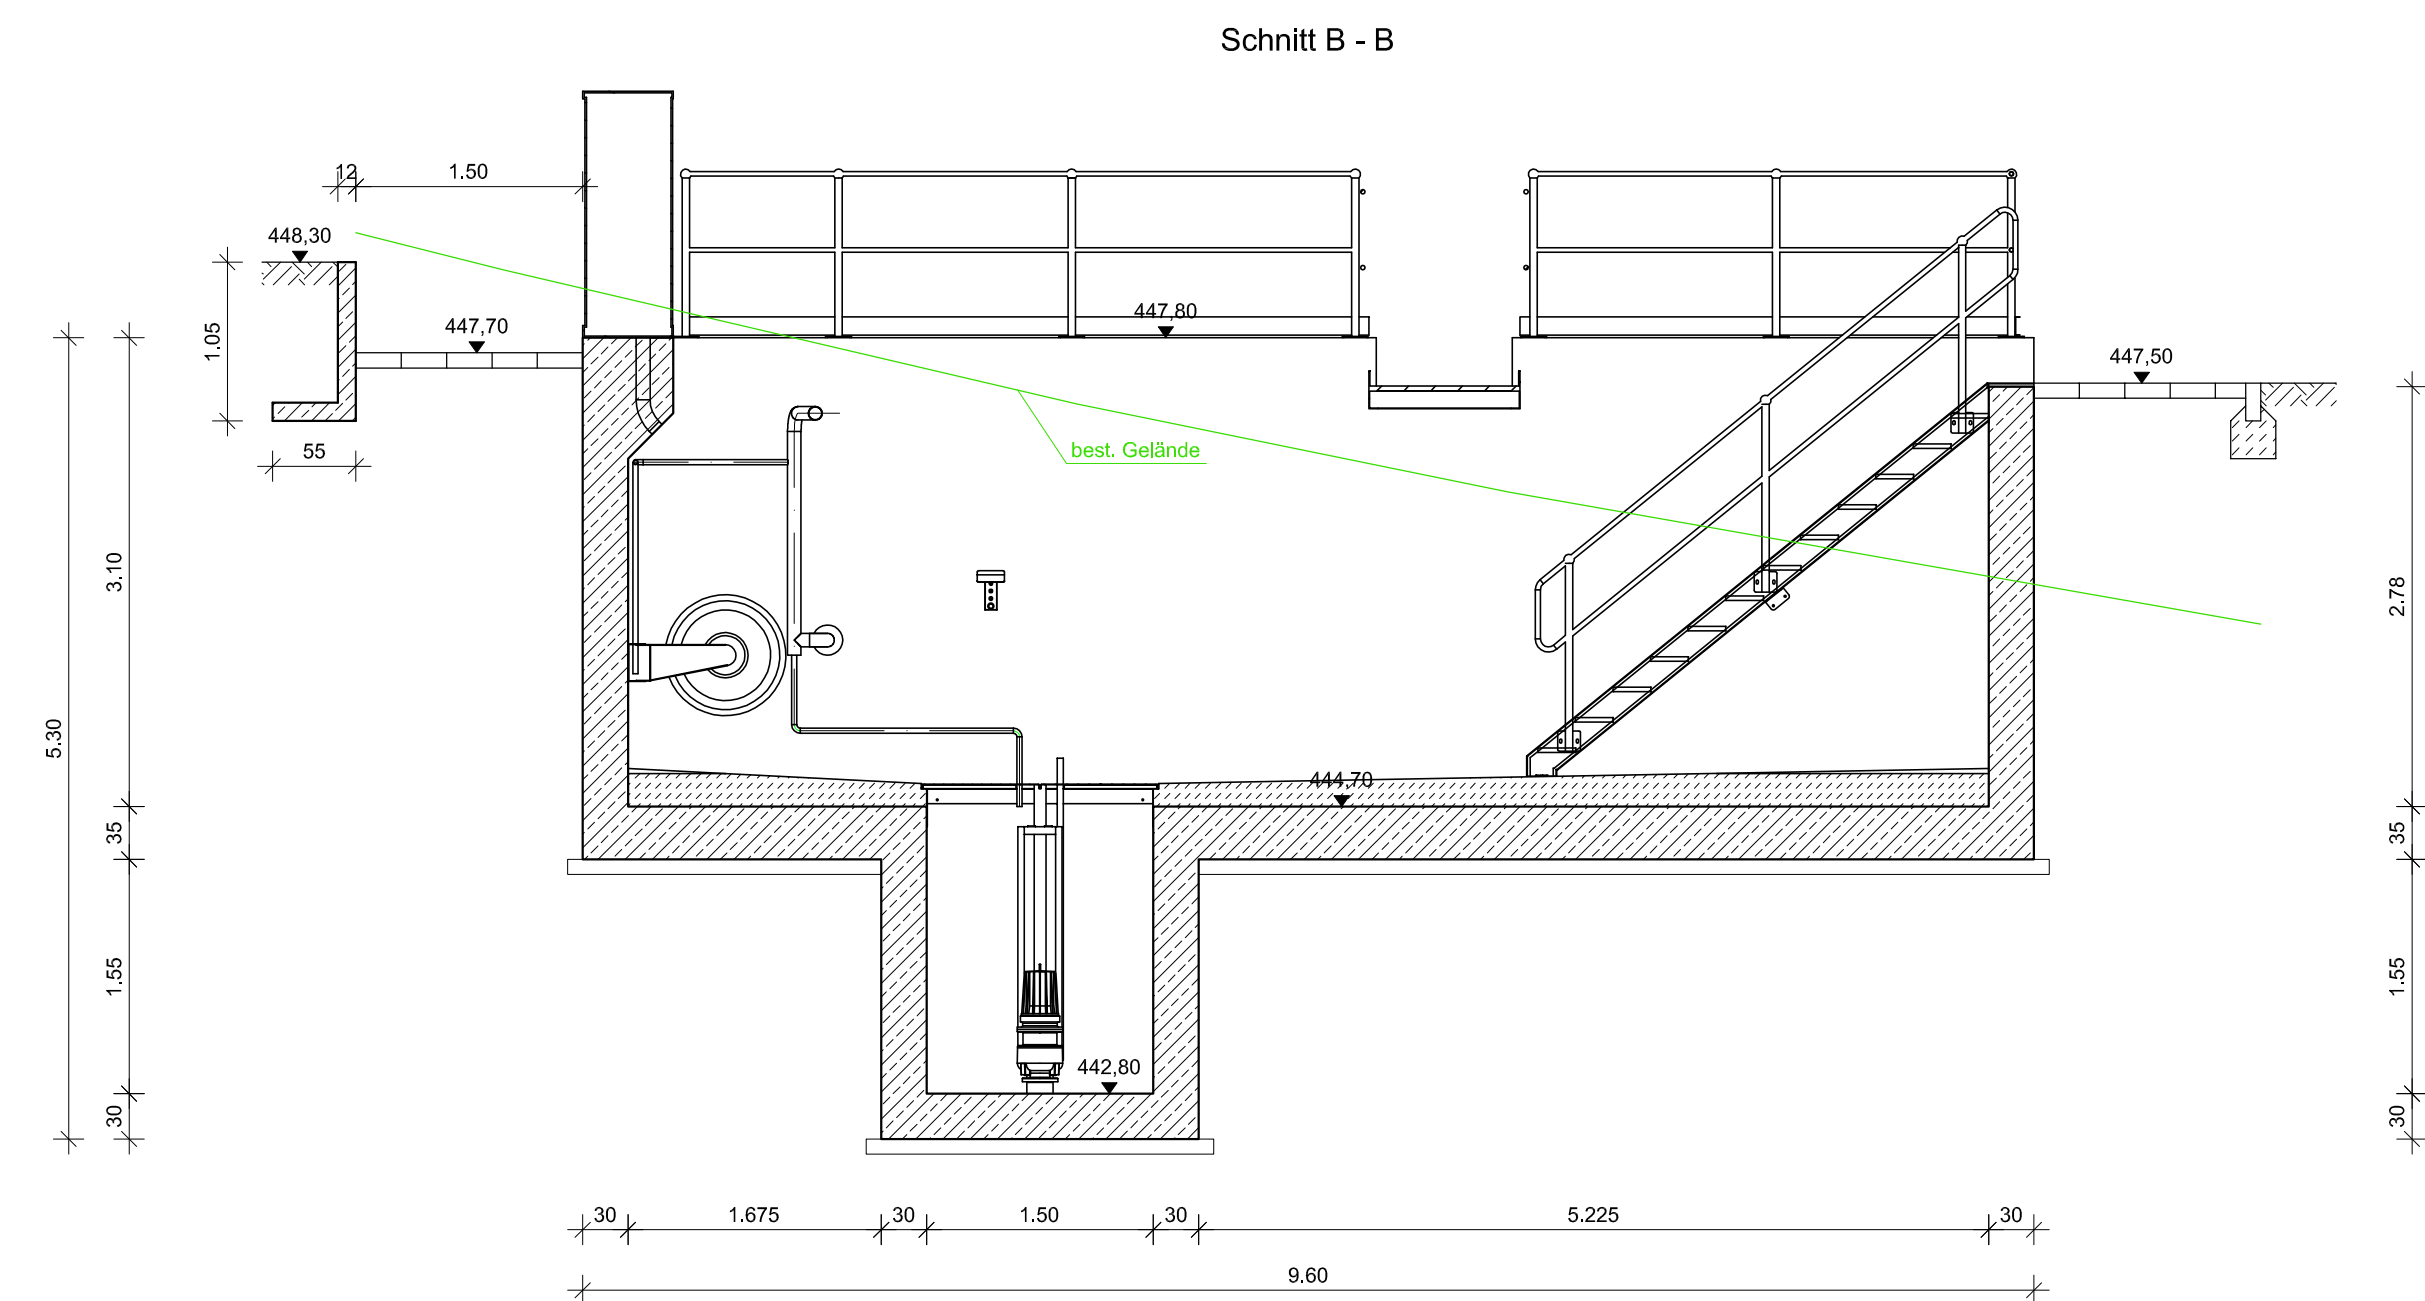
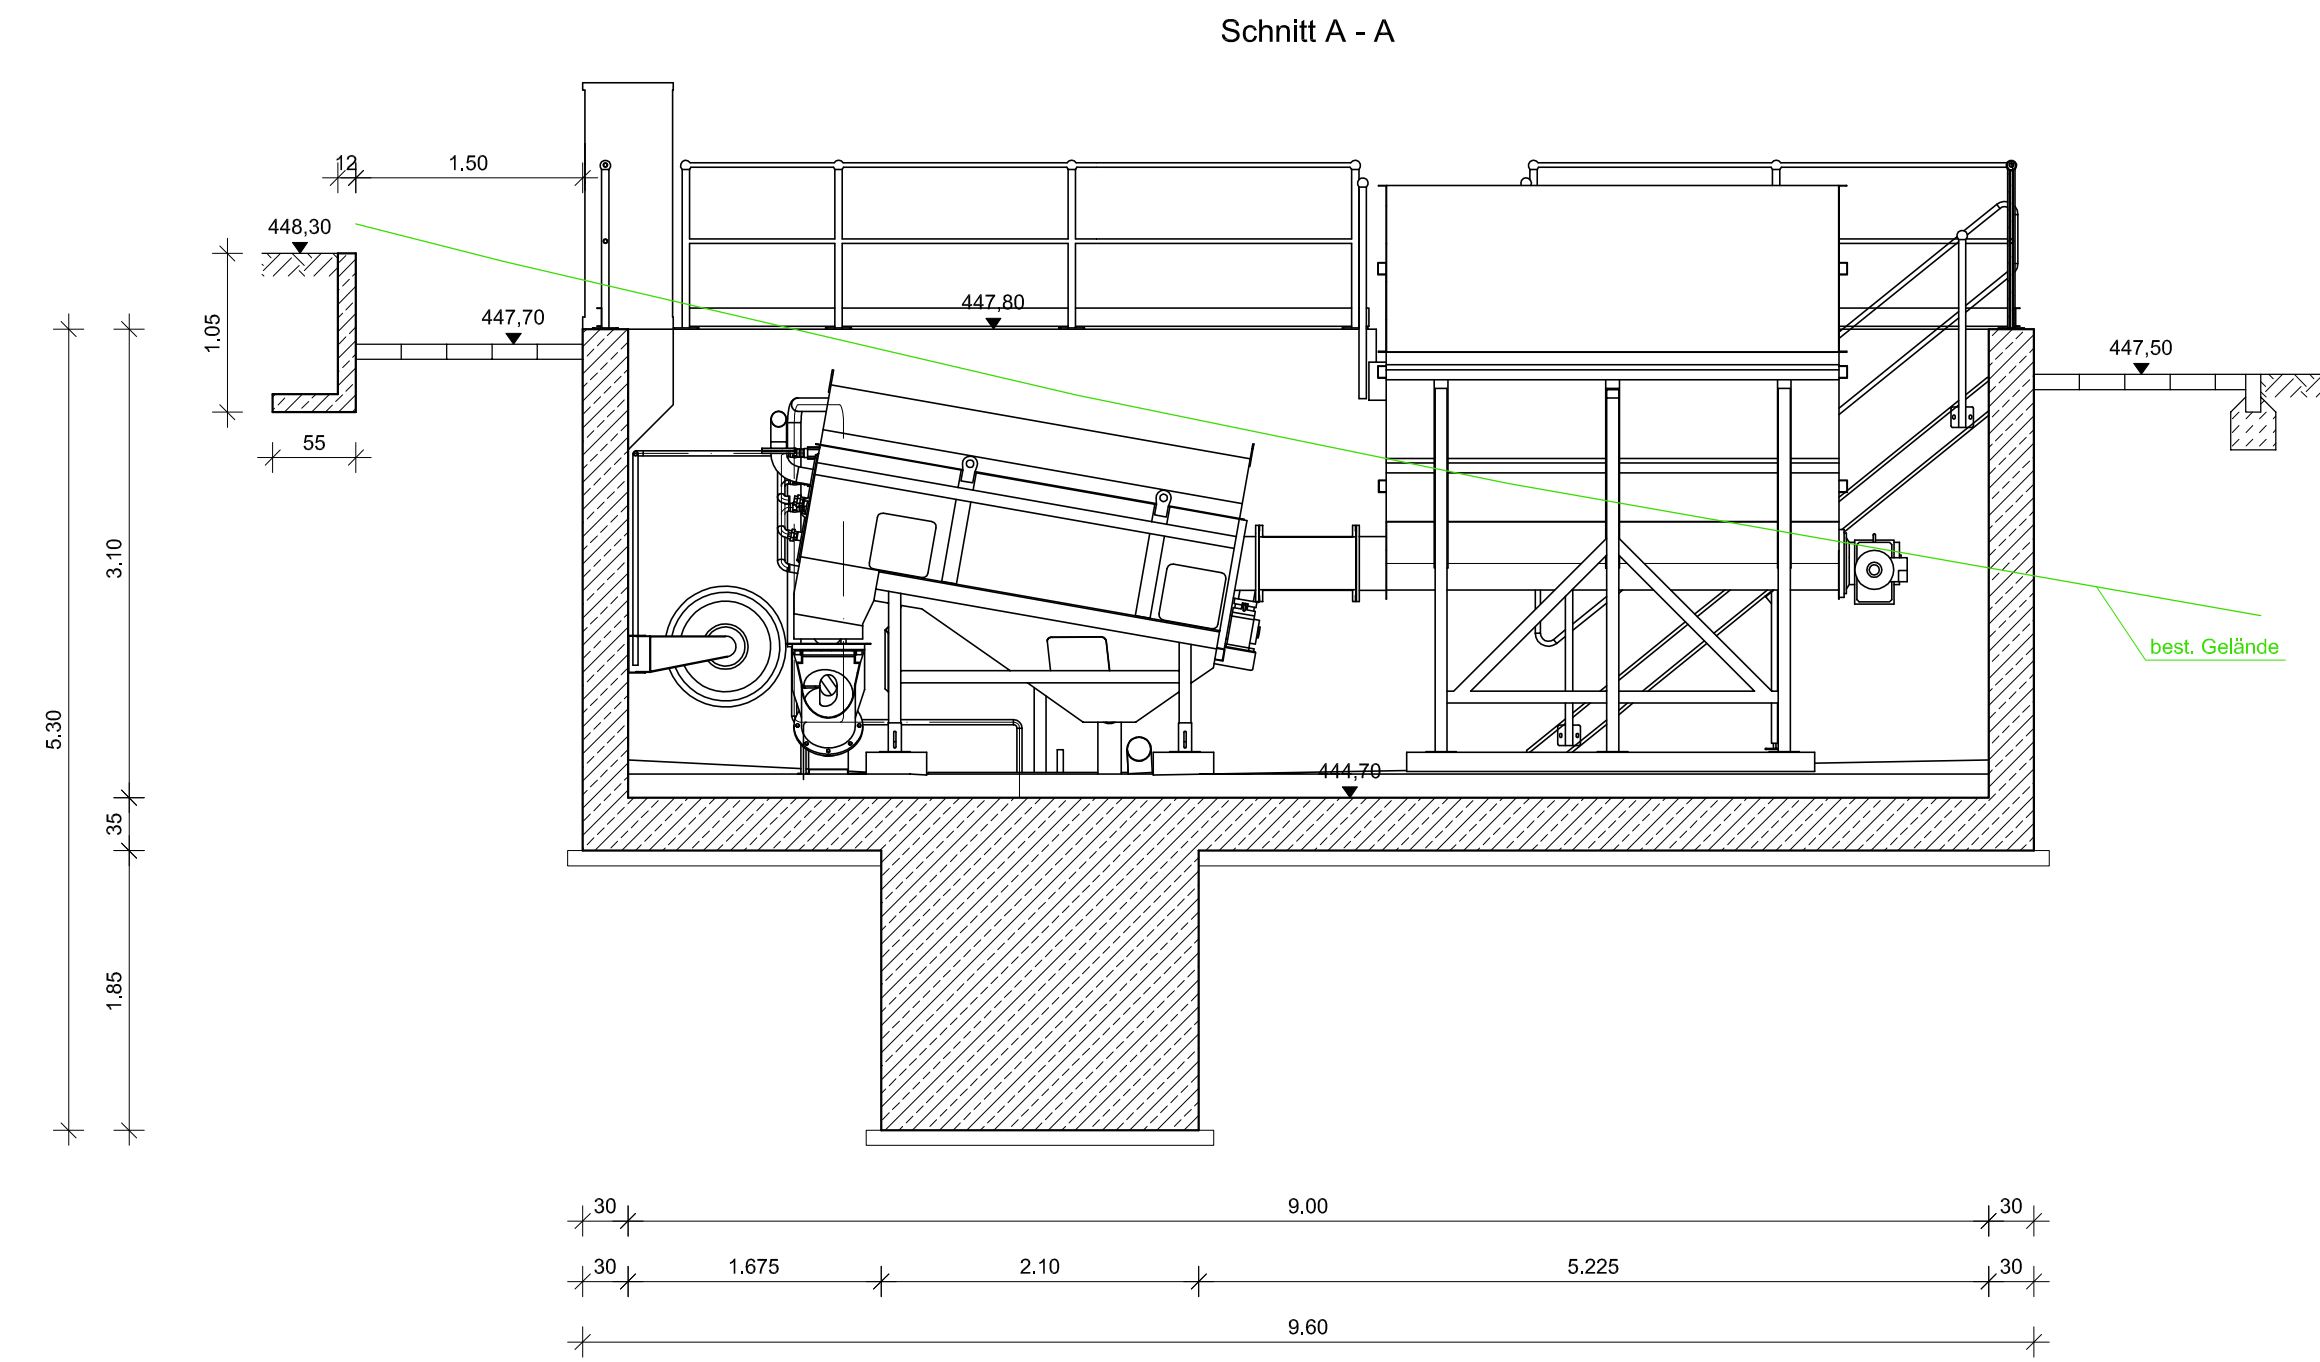
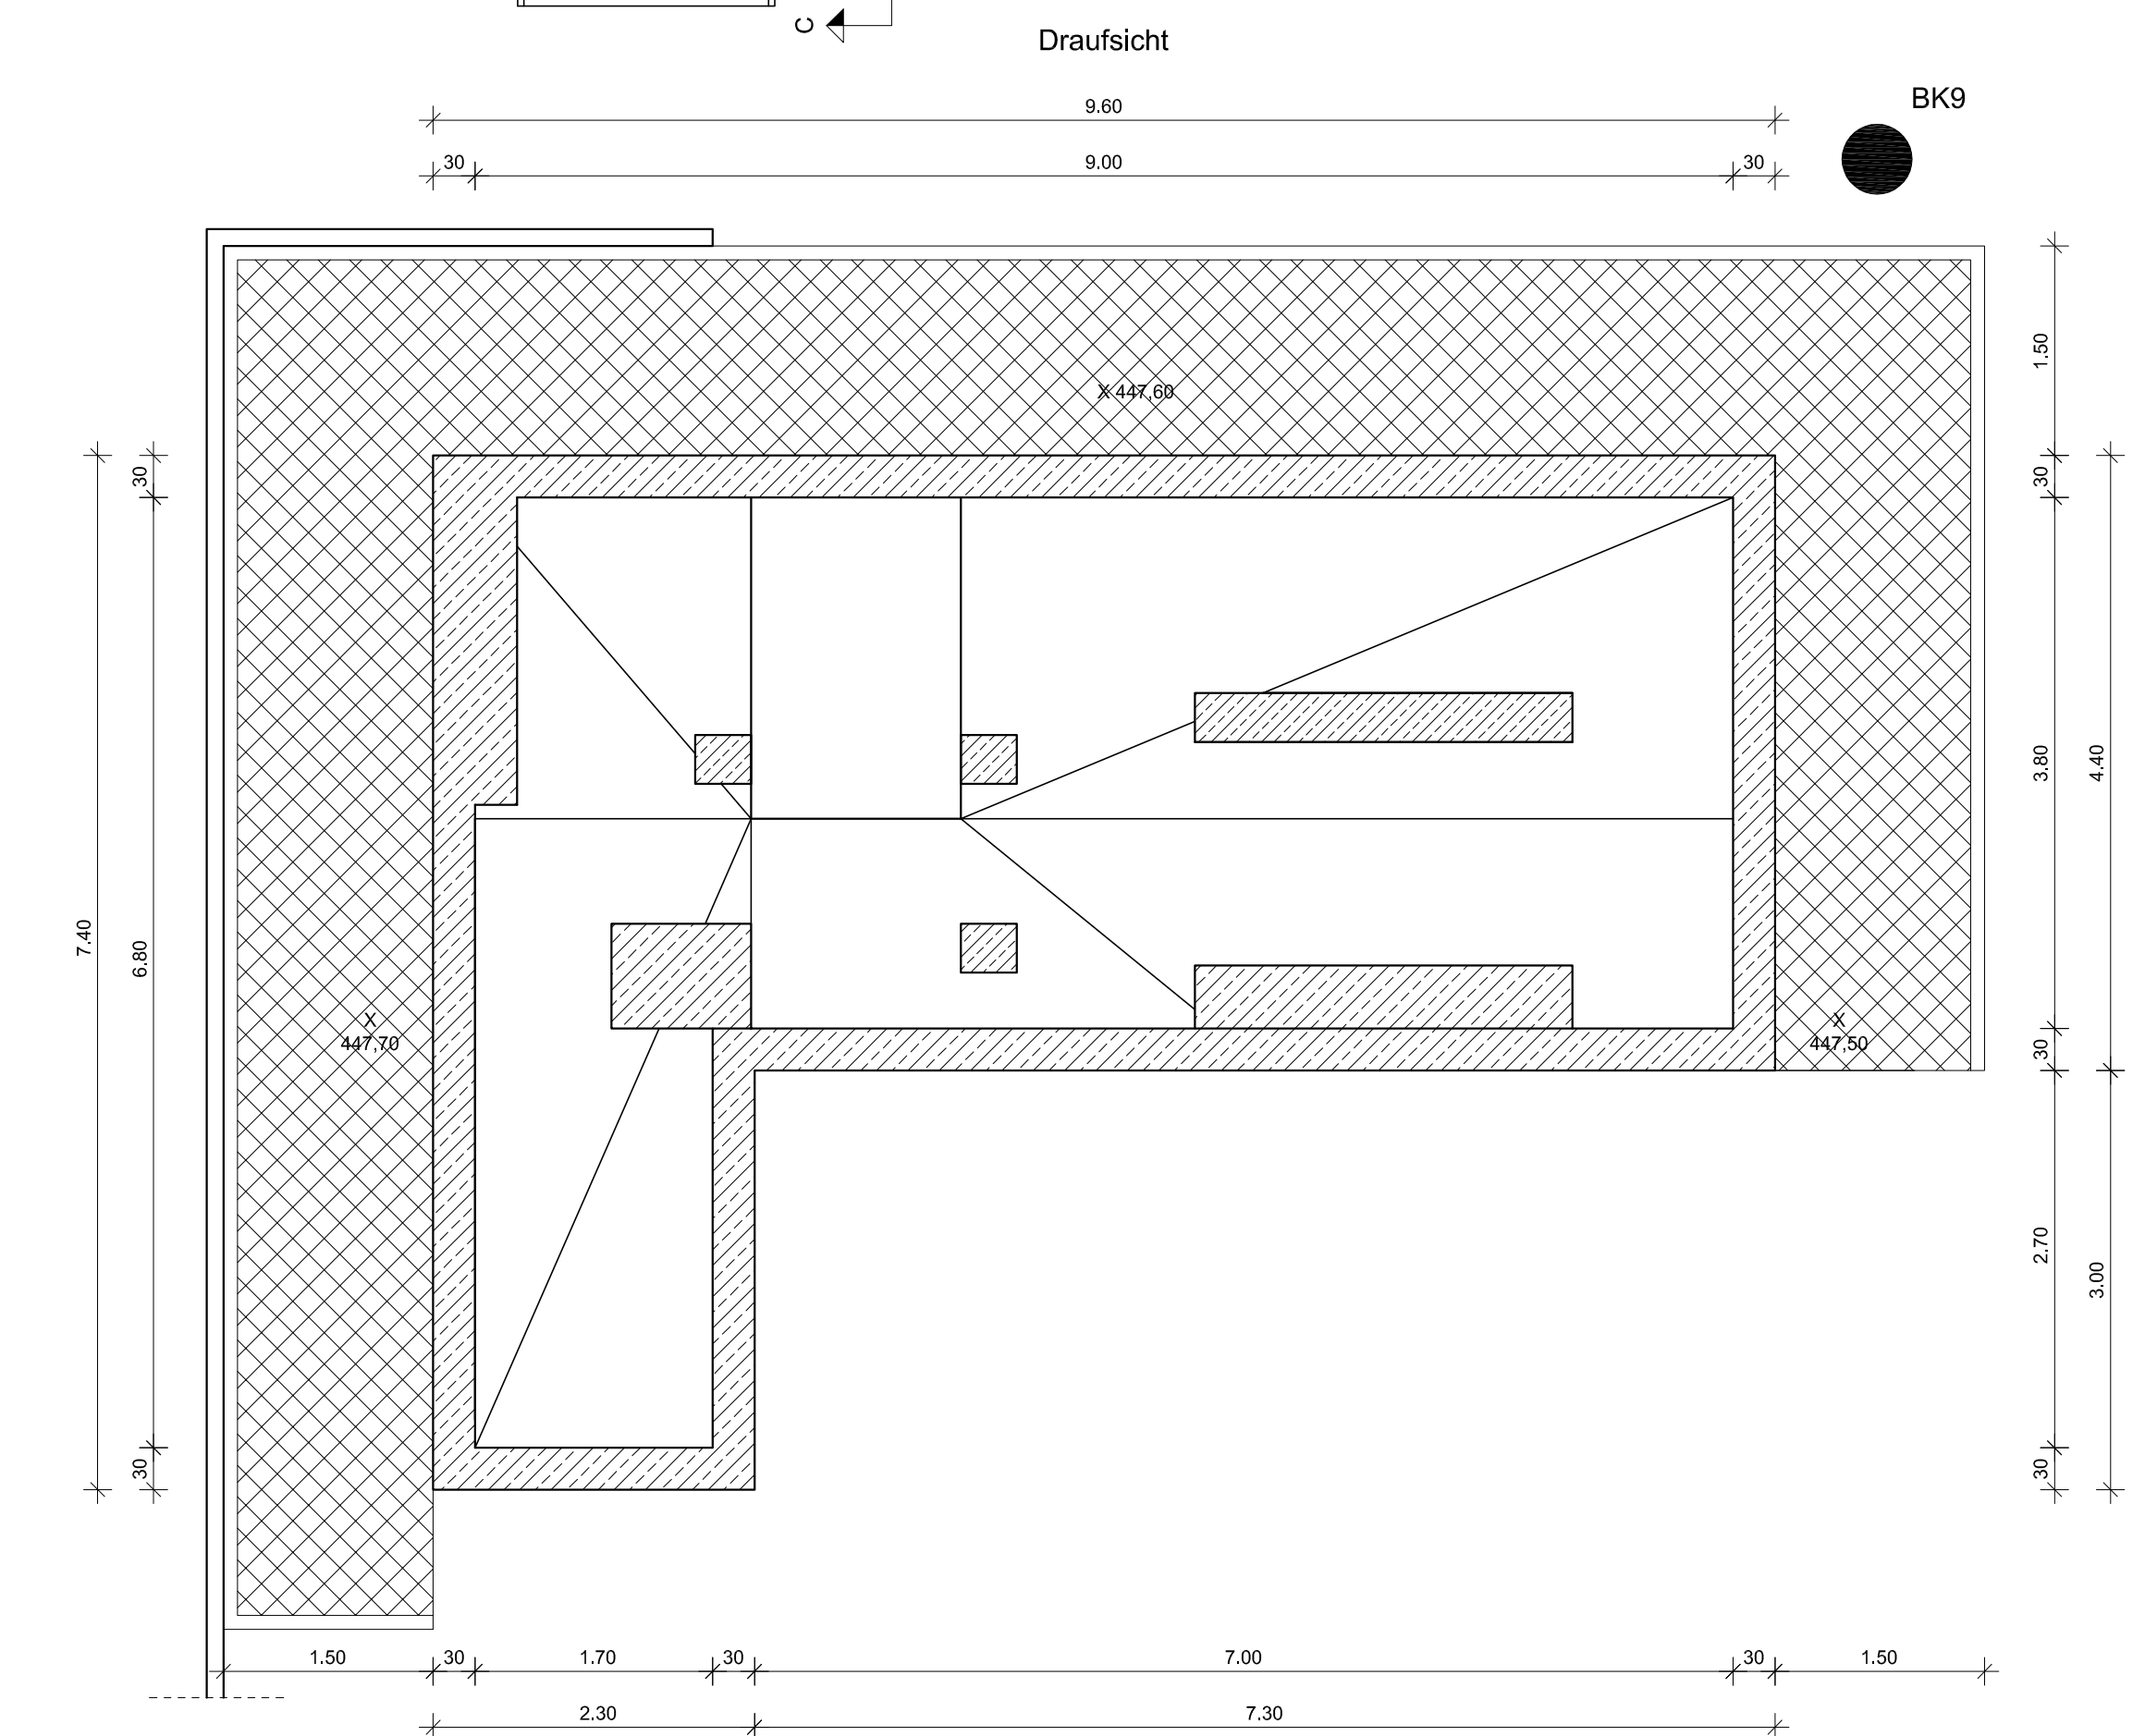
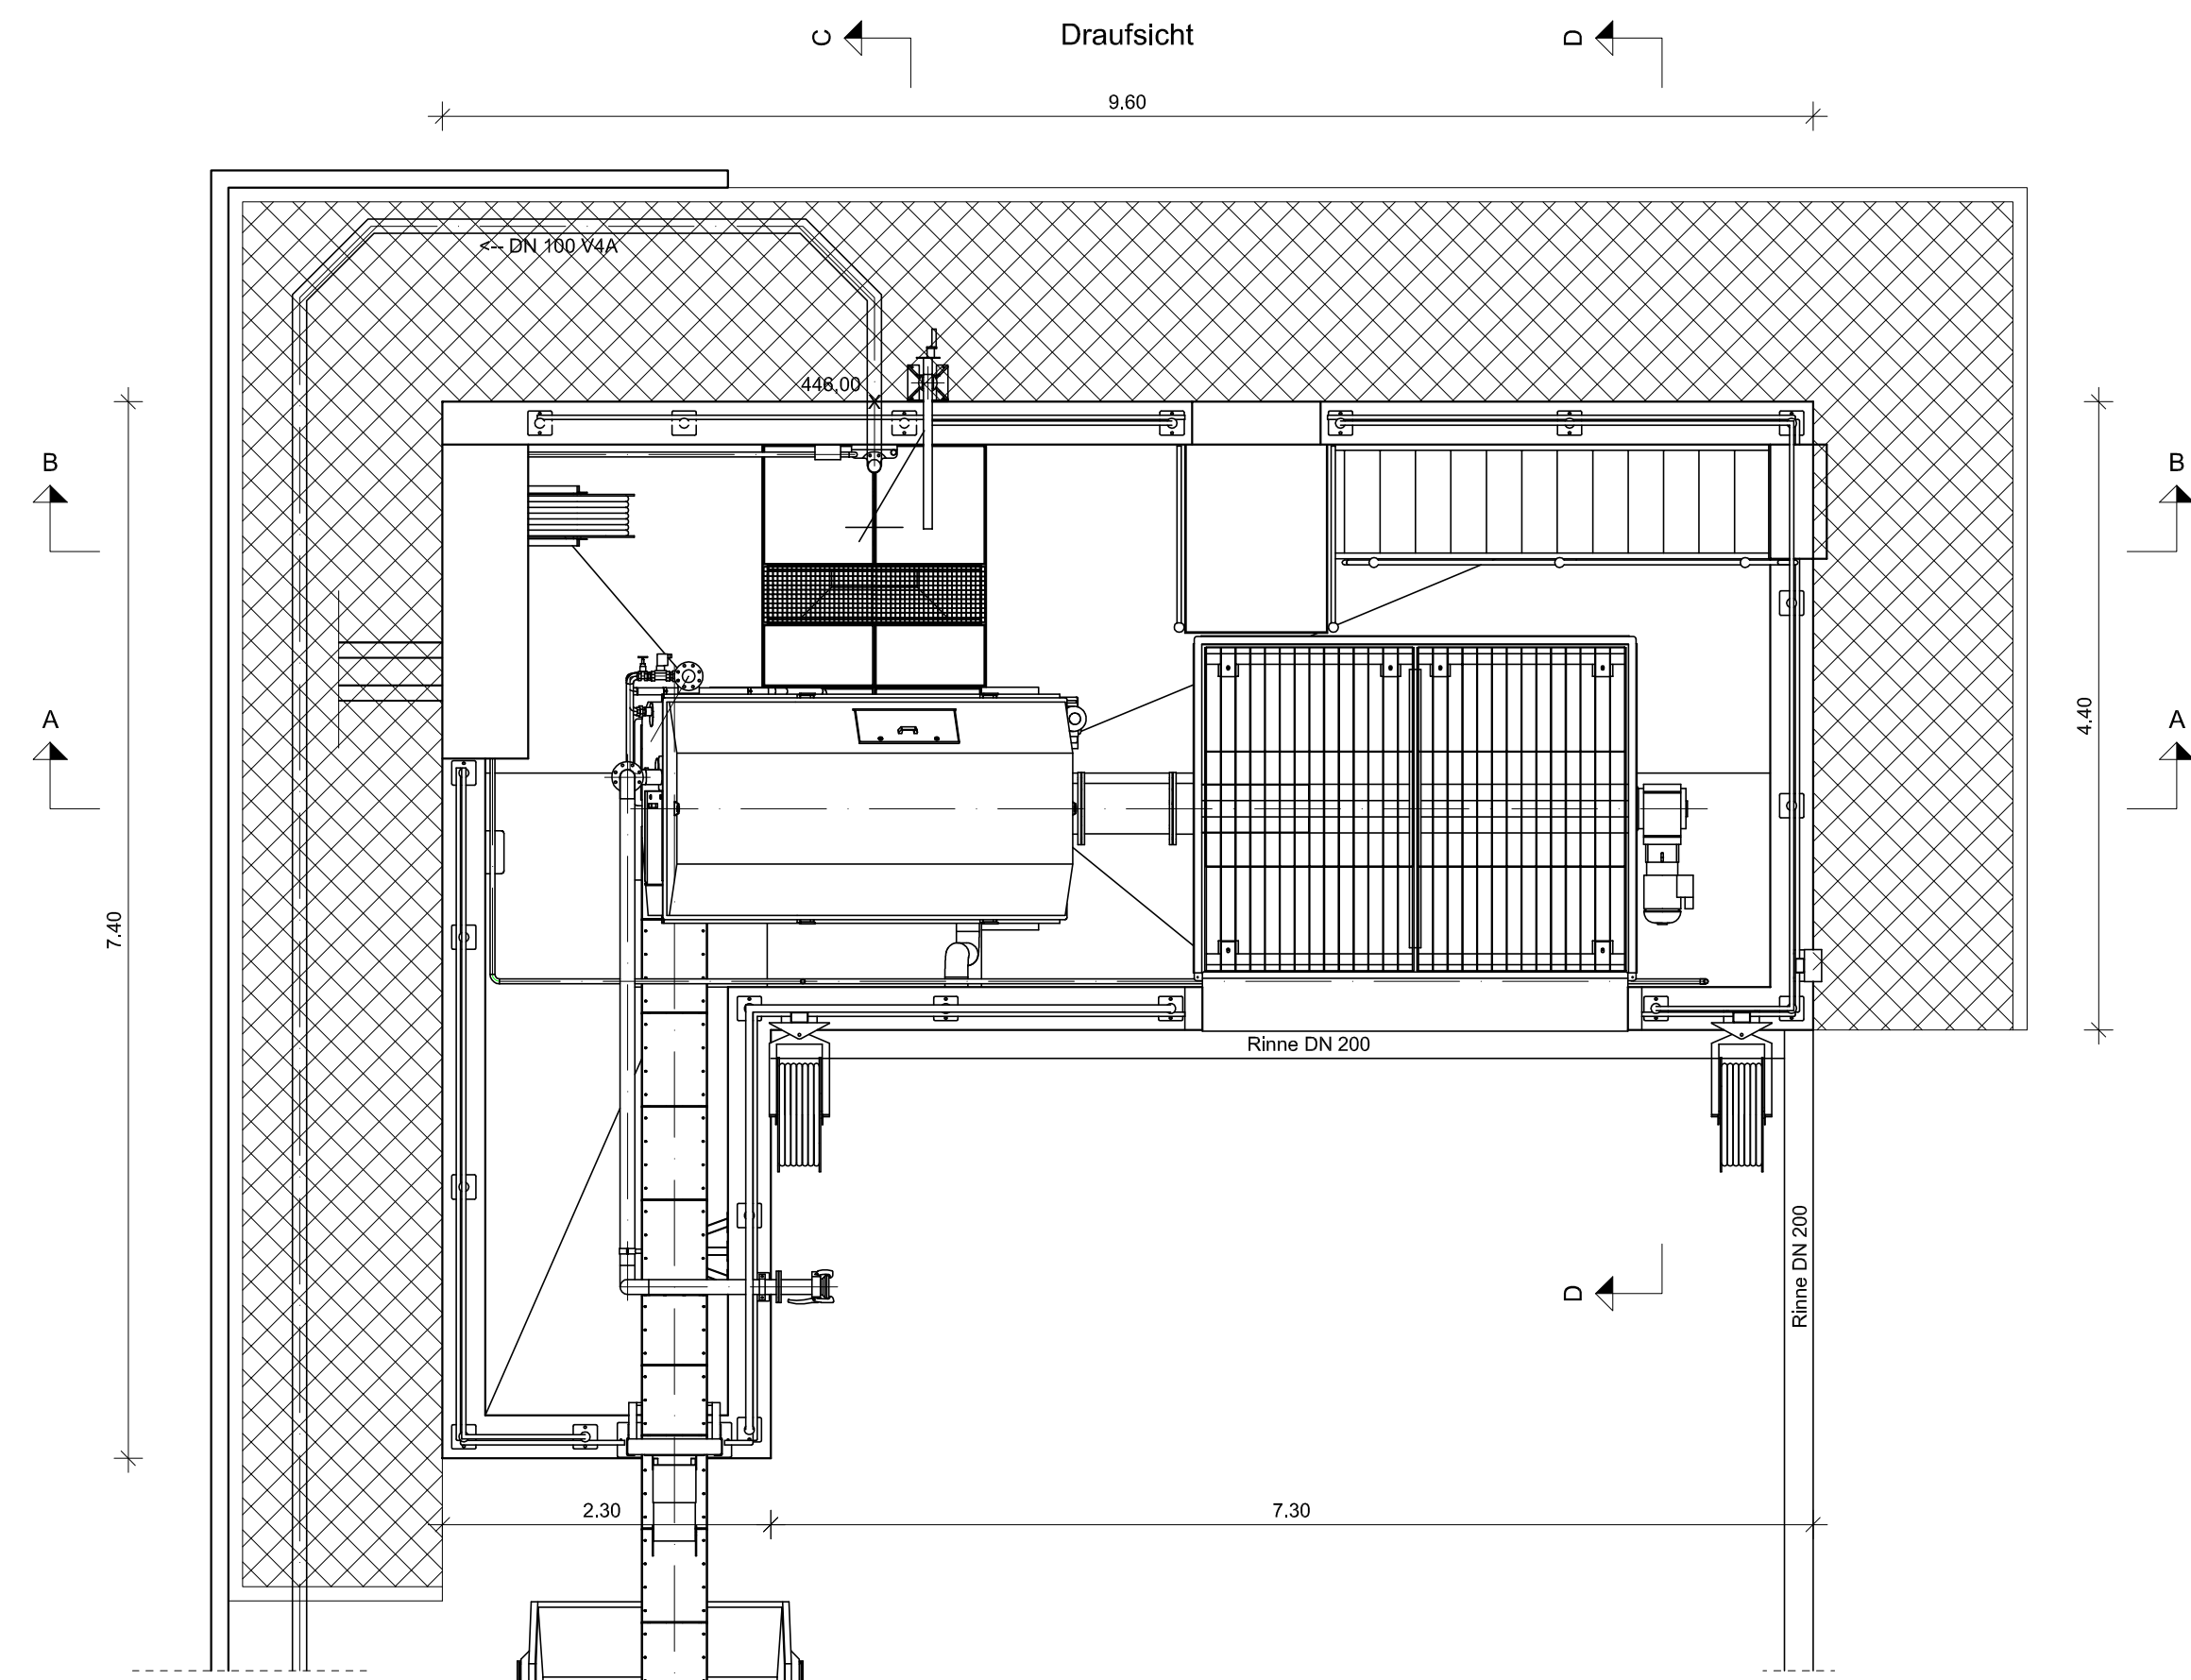


Antragsteller:
Stadt Grafenau

Datum, Unterschrift

Rev.-Nr.:	Datum:	bearbeitet:	gezeichnet:	geprüft:	Revisionsmitteilung:
Bauherr:					
Stadt Grafenau					
Bauvorhaben:					
Abwasseranlage Neubau der Kläranlage Grafenau					
Entwurfs- und Genehmigungsplanung					
Plan / Baustell:					
Sandannahme					
	Datum:	Name:	Anlage Nr.:	Plan Nr.:	Regensburg, 15.11.2024
bearbeitet:	Nov. 2024	bb	25	040	
gezeichnet:	Nov. 2024	rsa			
geprüft:	Nov. 2024	bb	Projekt Nr.:	4.21077 KL.0	Maßstab:
Plancodierung:	421077-4-BW-25-040-00-F				1 : 50

© Dieses Dokument ist für BBI INGENIEURE GMBH urheberrechtlich geschützt