


Mechanische Reinigung
Kompaktanlage

Mechanische Reinigung
Vorklärung


Biologische Reinigung

Nachklärung

Ablauf Kläranlage

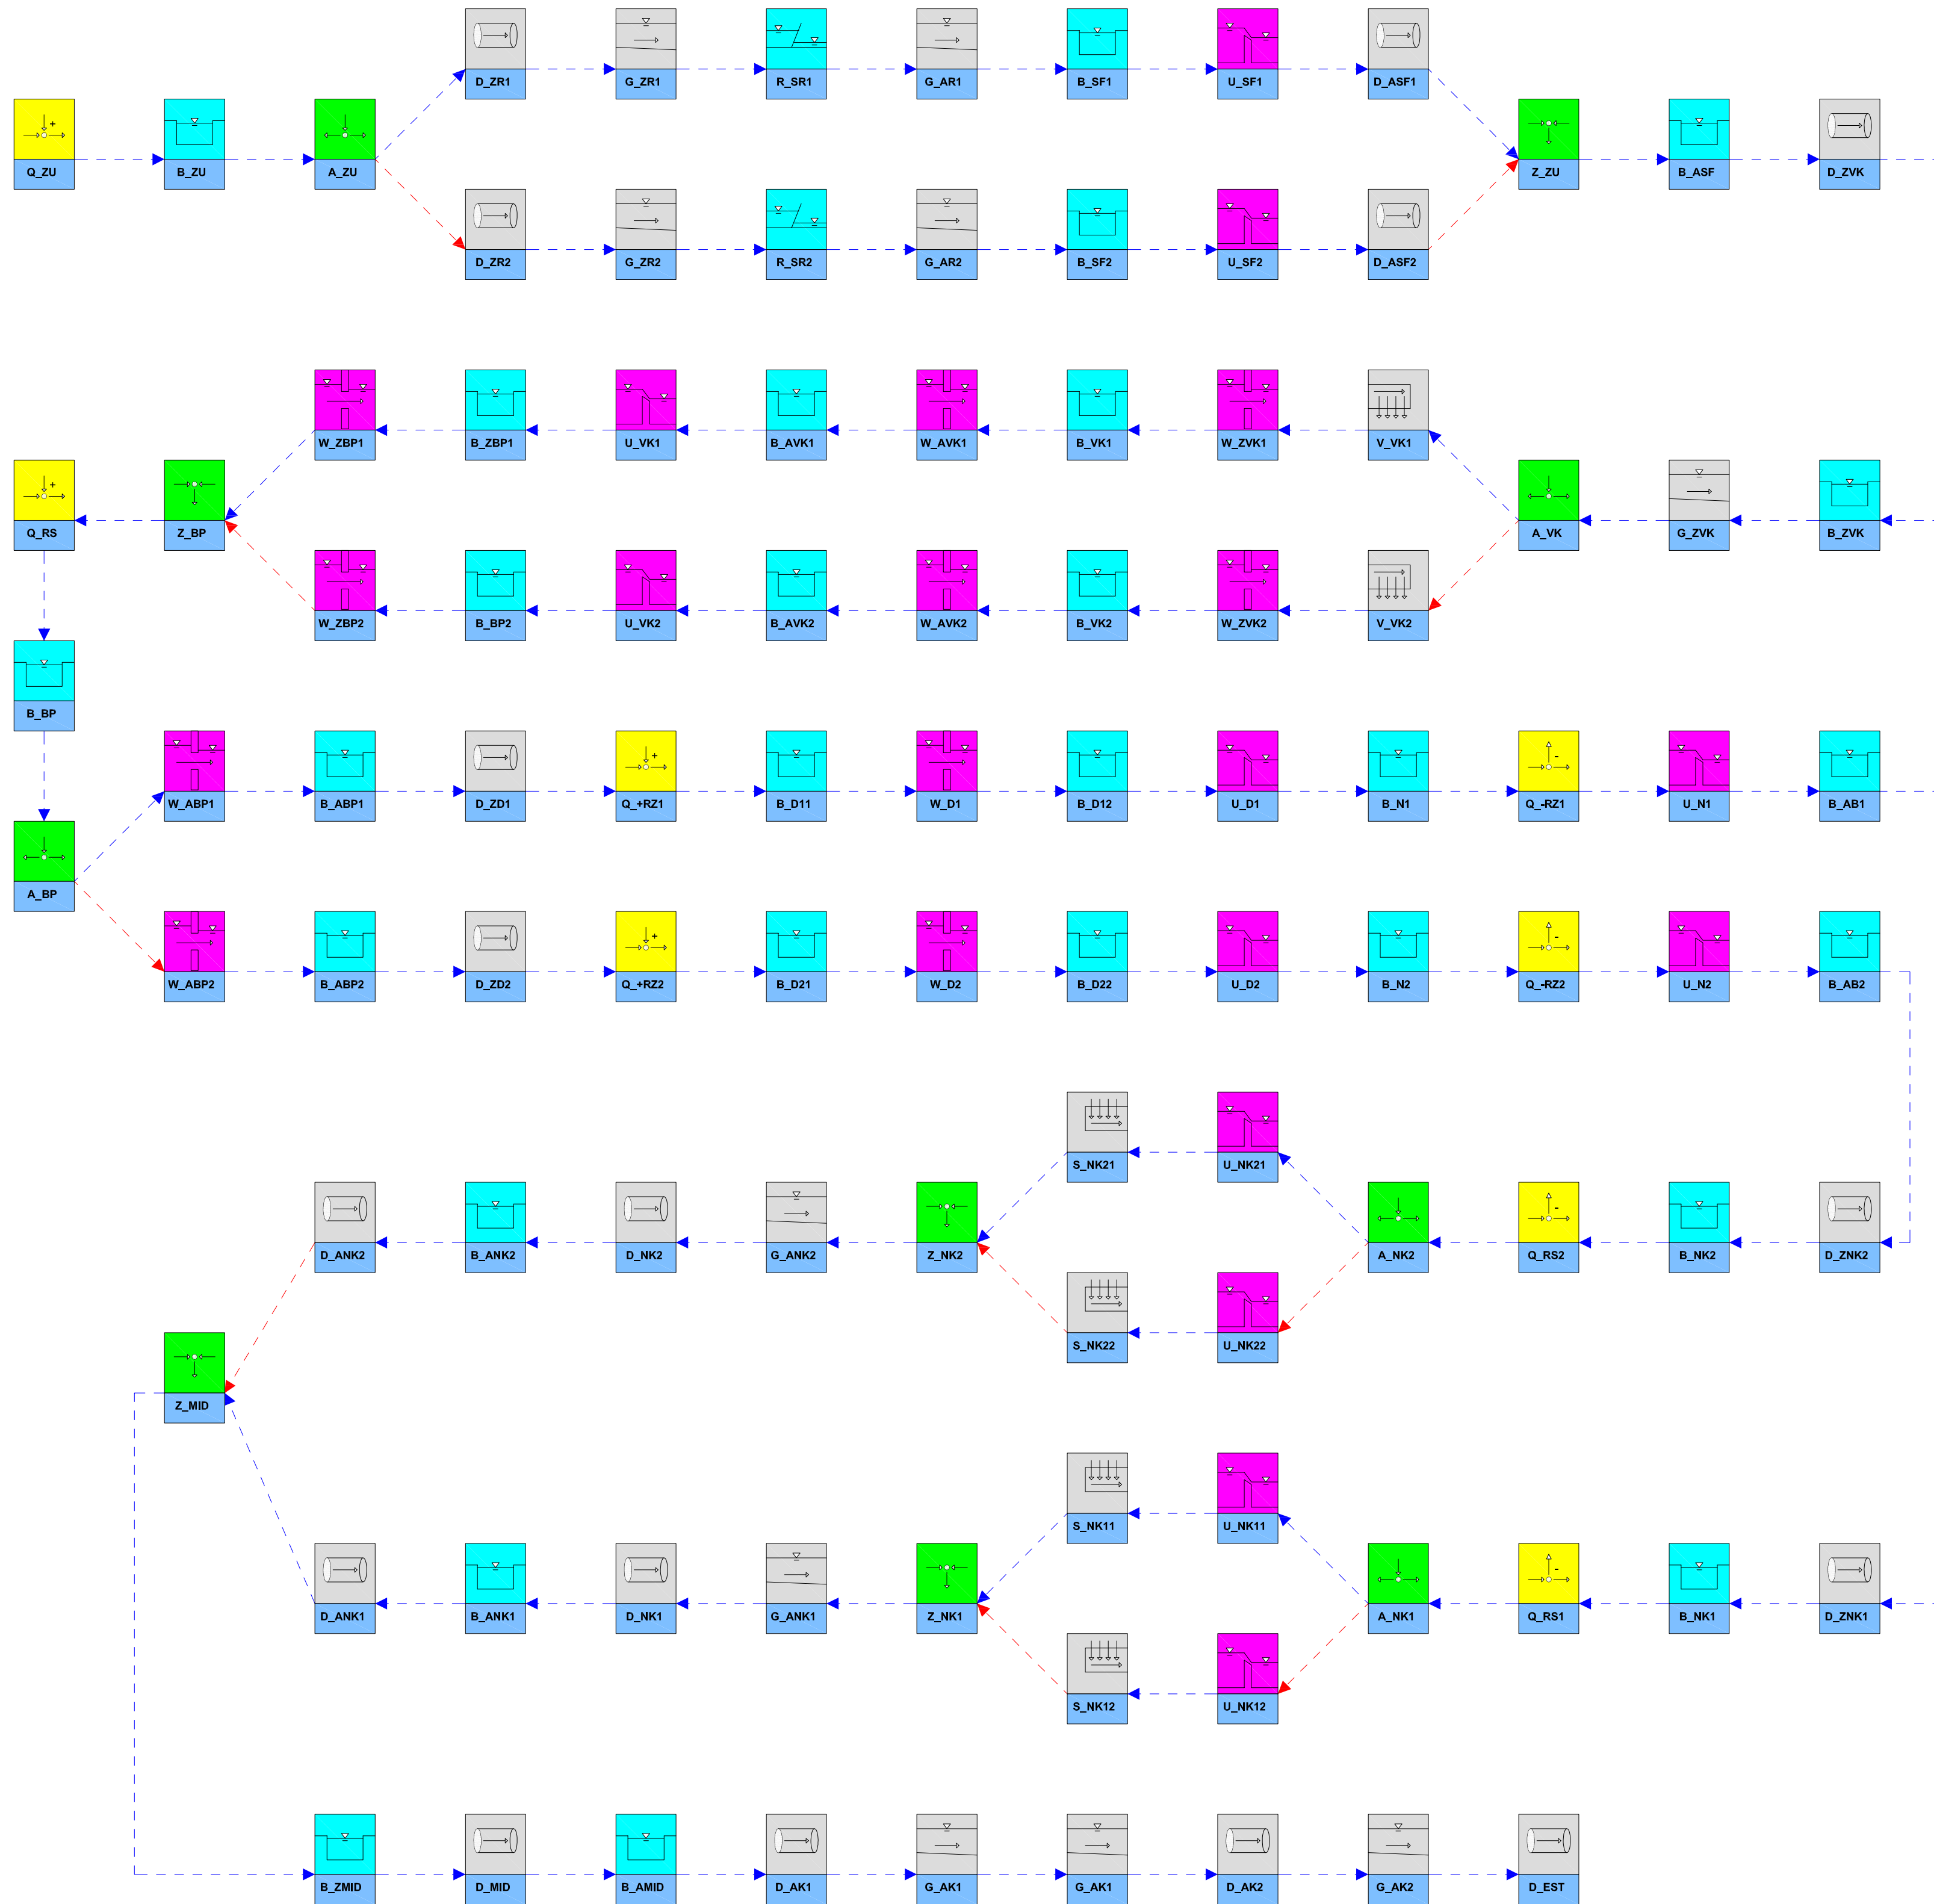

Legende

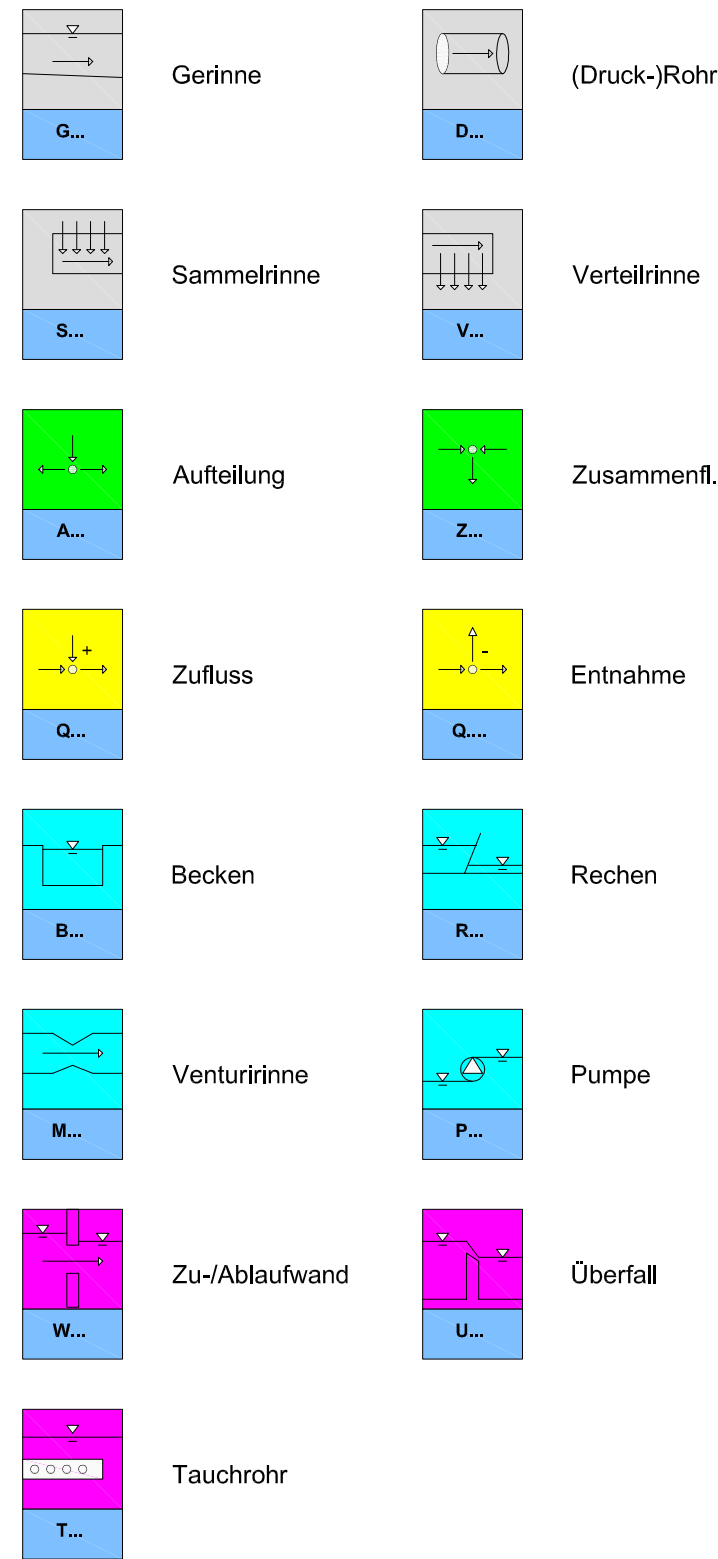

Antragsteller:
Stadt Grafenau

Datum, Unterschrift

Rev.-Nr.:	Datum:	bearbeitet:	gezeichnet:	geprüft:	Revisionsmitteilung:
Bauherr:					
Stadt Grafenau					
Bauvorhaben:					
Abwasseranlage Neubau der Kläranlage Grafenau					
Entwurfs- und Genehmigungsplanung					
Plan / Bauteil:					
Hydraulische Berechnung Systemplan					
 BBI INGENIEURE GMBH Niederlassung Regensburg Heinkelstraße 3 D-93049 Regensburg Tel: +49 941 40208-0 Fax: +49 941 40208-30 www.bbi-ingenieure.de					
Regensburg, 15.11.2024					
bearbeitet:	Nov. 2024	bb	04	020	Maßstab: -
gezeichnet:	Nov. 2024	hma			
geprüft:	Nov. 2024	bb	Projekt Nr.:	4.21077 KL.0	
Plancodierung:			421077-4-SM-04-020-00-F		