
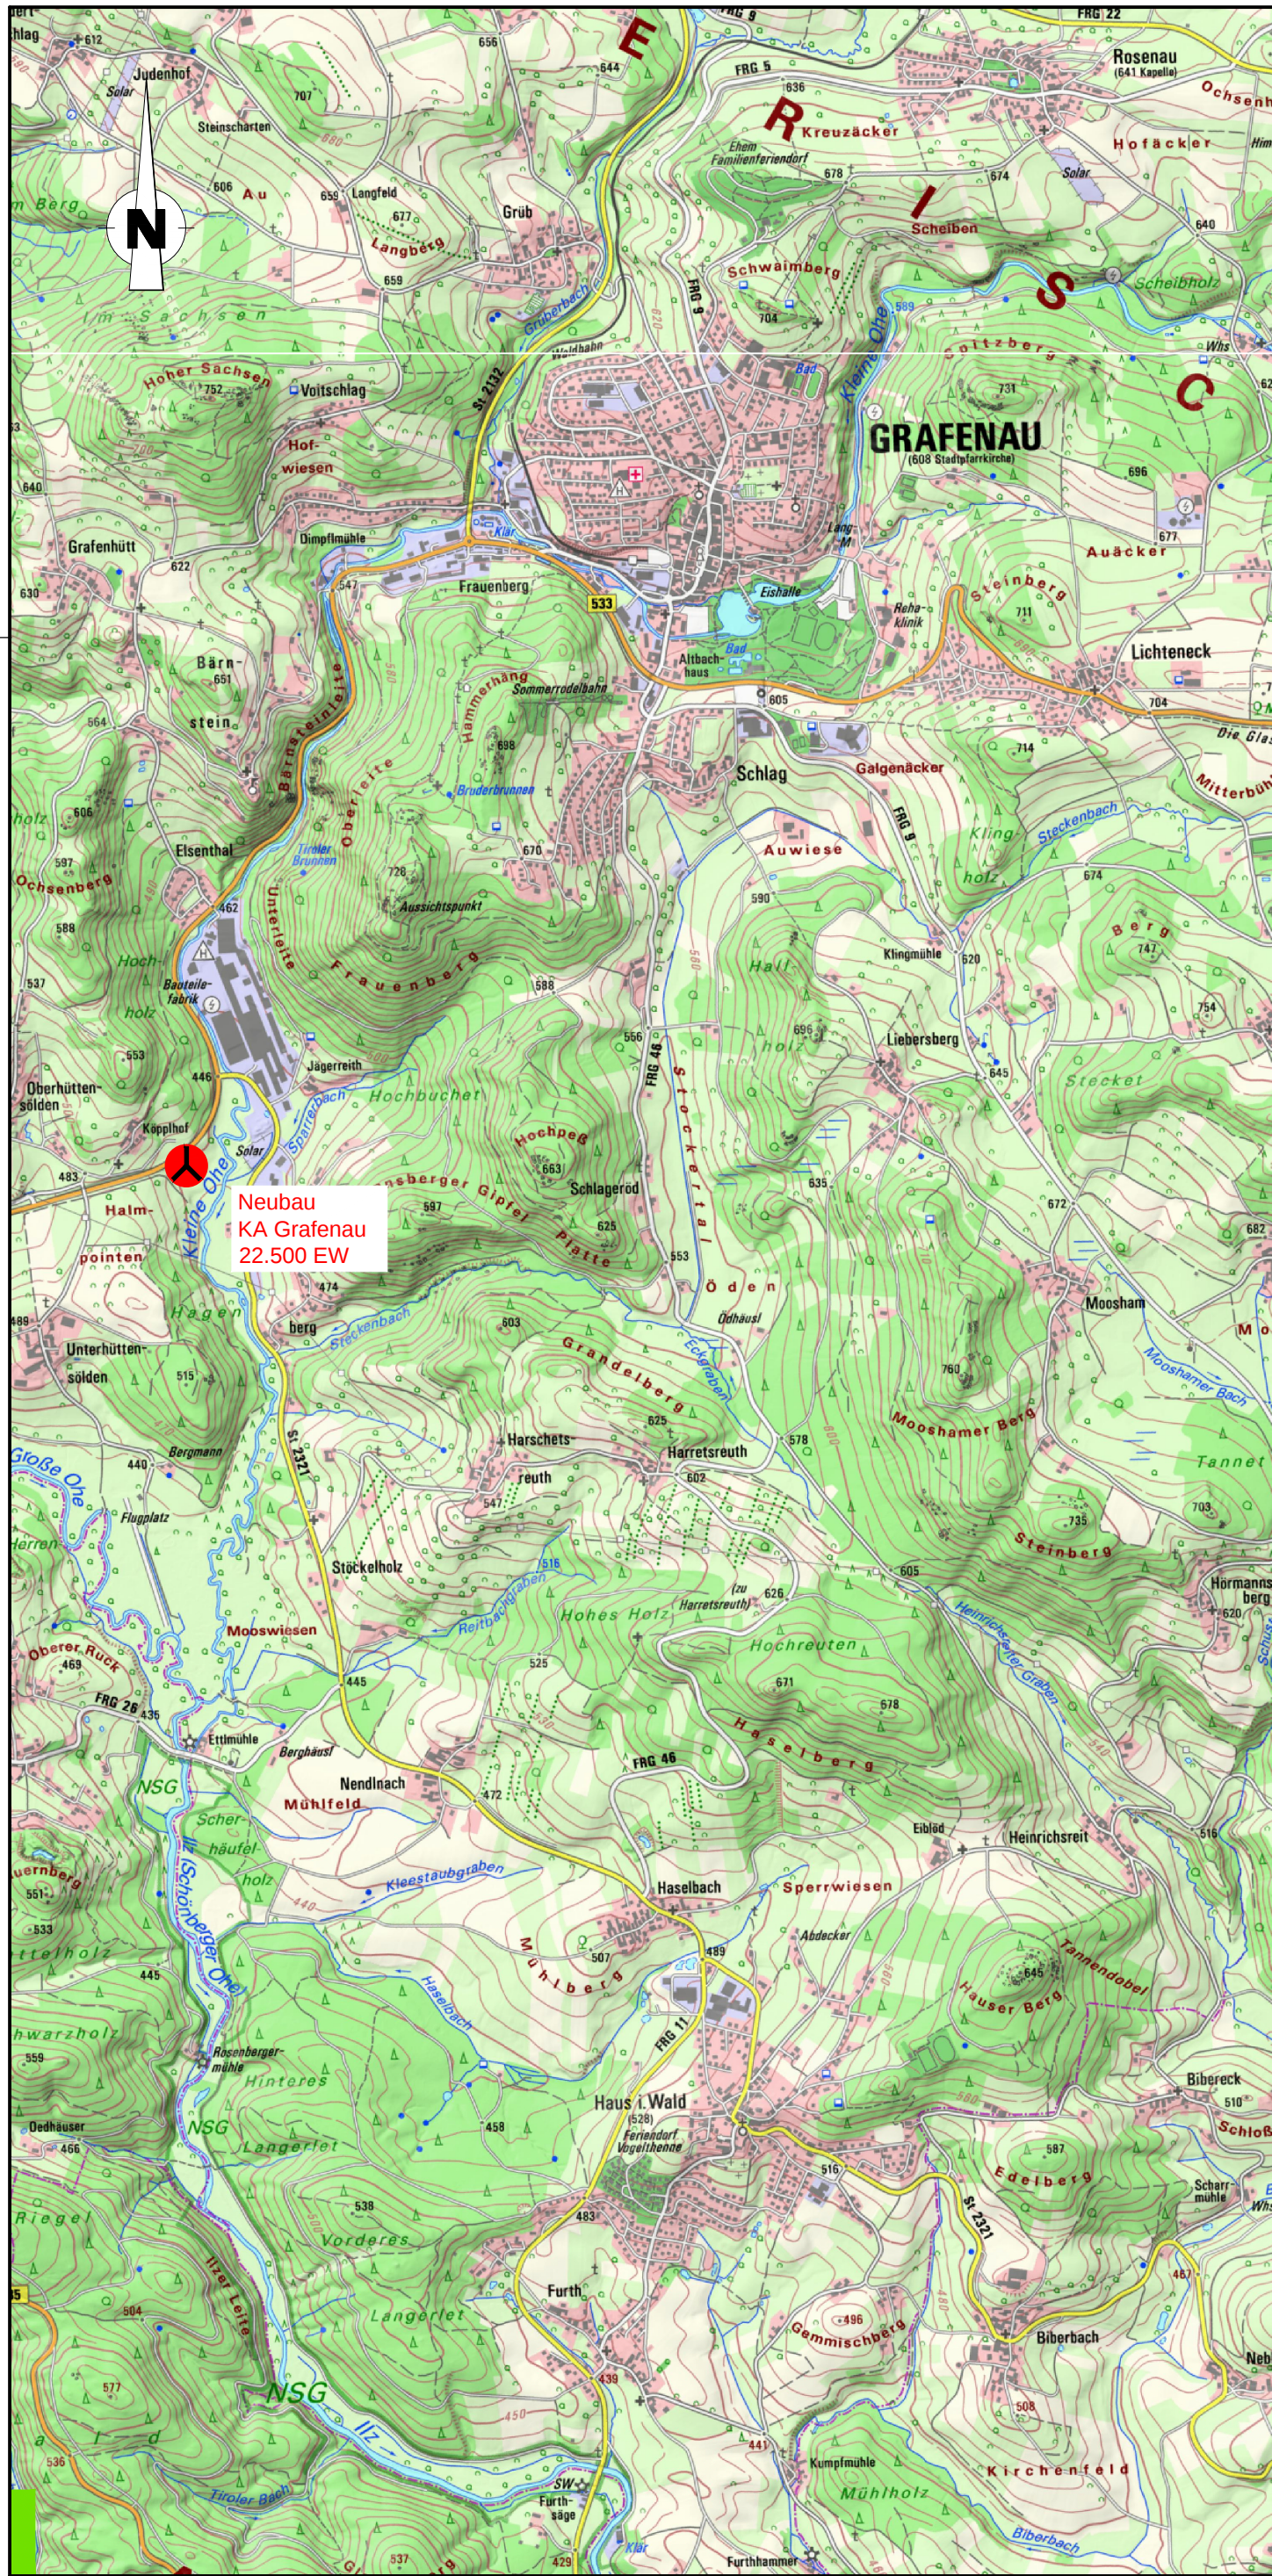


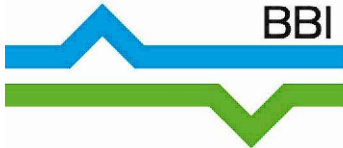

Antragsteller:

Stadt Grafenau

Datum, Unterschrift

Rev.-Nr.:	Datum:	bearbeitet:	gezeichnet:	geprüft:	Revisionsmitteilung:
Bauherr:					 BBI BBI INGENIEURE GMBH Niederlassung Regensburg Heinkelstraße 3 D-93049 Regensburg Tel: +49 941 40208-0 Fax: +49 941 40208-30 www.bbi-ingenieure.de
Stadt Grafenau					
					
Bauvorhaben:					
Abwasseranlage Neubau der Kläranlage Grafenau					
Entwurfs- und Genehmigungsplanung					
Plan / Bauteil:					
Übersichtskarte					
	Datum:	Name:	Anlage Nr.:	Plan Nr.:	Regensburg, 15.11.2024
bearbeitet:	Nov. 2024	bb	06	021	
gezeichnet:	Nov. 2024	nsa			
geprüft:	Nov. 2024	bb	Projekt Nr.:	4.21077 KL.0	Maßstab:
Plancodierung: 421077-4-UK-06-021-00-F					1 : 25.000