




### Zeichenerklärung



Mischsystem

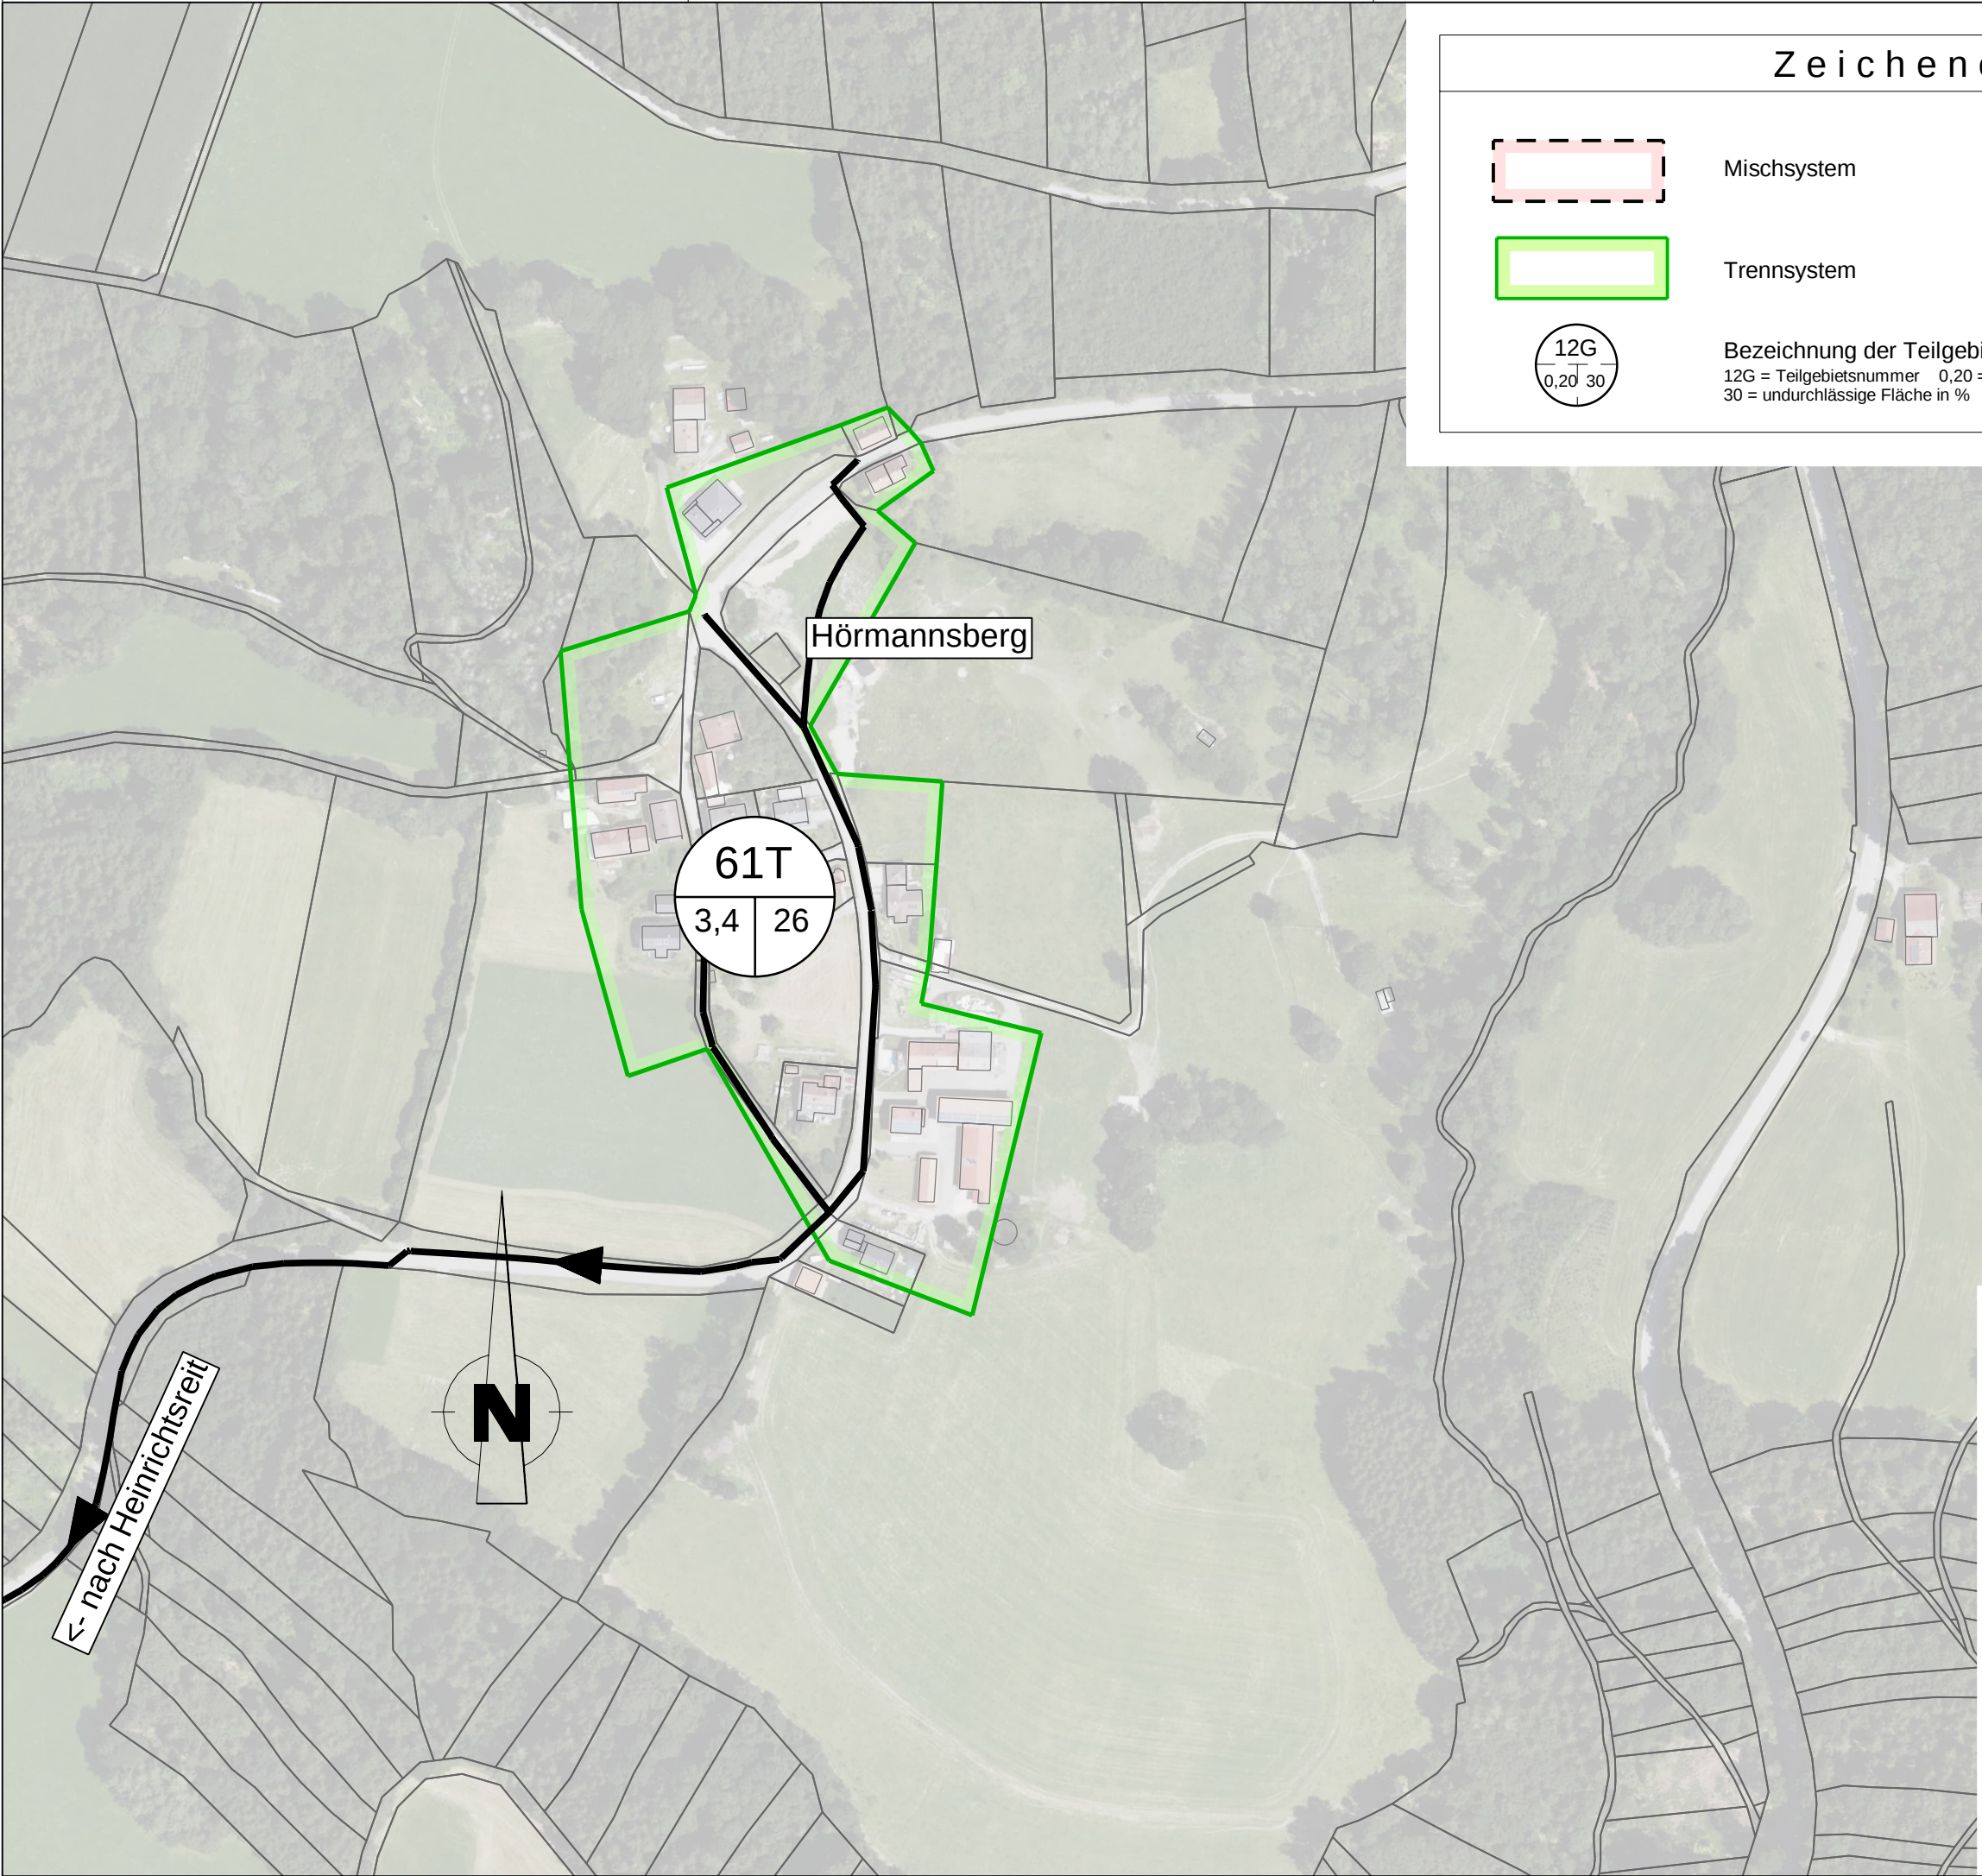

Trennsystem



Bezeichnung der Teilgebiete für Leitungsabschnitte  
12G = Teilgebietsnummer    0,20 = Teilgebietsfläche in ha  
30 = undurchlässige Fläche in %

Antragsteller:  
**Stadt Grafenau**  

Datum, Unterschrift

|                                                                               |        |                                                                                       |             |                                                                                       |                      |  |  |  |  |
|-------------------------------------------------------------------------------|--------|---------------------------------------------------------------------------------------|-------------|---------------------------------------------------------------------------------------|----------------------|--|--|--|--|
| Rev.-Nr.:                                                                     | Datum: | bearbeitet:                                                                           | gezeichnet: | geprüft:                                                                              | Revisionsmitteilung: |  |  |  |  |
| Bauherr:                                                                      |        |                                                                                       |             |                                                                                       |                      |  |  |  |  |
| Stadt Grafenau                                                                |        |  |             |  |                      |  |  |  |  |
| Bauvorhaben:                                                                  |        |                                                                                       |             |                                                                                       |                      |  |  |  |  |
| Konzeption der MW-Behandlung im Einzugsgebiet der neuen zentralen KL Grafenau |        |                                                                                       |             |                                                                                       |                      |  |  |  |  |
| Wasserrecht                                                                   |        |                                                                                       |             |                                                                                       |                      |  |  |  |  |
| Plan / Bauteil:                                                               |        |                                                                                       |             |                                                                                       |                      |  |  |  |  |
| Lage- u. Berechnungsplan OT Hörmannsberg                                      |        |                                                                                       |             |                                                                                       |                      |  |  |  |  |
| Datum:                                                                        |        | Name:                                                                                 |             | Anlage Nr.:                                                                           | Plan Nr.:            |  |  |  |  |
| bearbeitet: Dez. 2024                                                         |        | schem                                                                                 |             | 01                                                                                    | 018                  |  |  |  |  |
| gezeichnet: Dez. 2024                                                         |        | fp                                                                                    |             |                                                                                       |                      |  |  |  |  |
| geprüft: Dez. 2024                                                            |        | schem                                                                                 |             | Projekt Nr.:                                                                          | 1.21081 KA.0         |  |  |  |  |
| Plan-codierung: 121081-4-LP-01-018-00-P                                       |        |                                                                                       |             |                                                                                       |                      |  |  |  |  |
| © Dieses Dokument ist für BBI INGENIEURE GMBH urheberrechtlich geschützt.     |        |                                                                                       |             |                                                                                       | Meßstab: 1 : 2500 /  |  |  |  |  |

Niederlassung Dingolfing  
Märenplatz 19  
D-84130 Dingolfing  
Tel: +49 8731 3165-0  
Fax: +49 8731 3165-10  
www.bbi-ingenieure.de