


Energie-
vernichtungs-
bauwerk

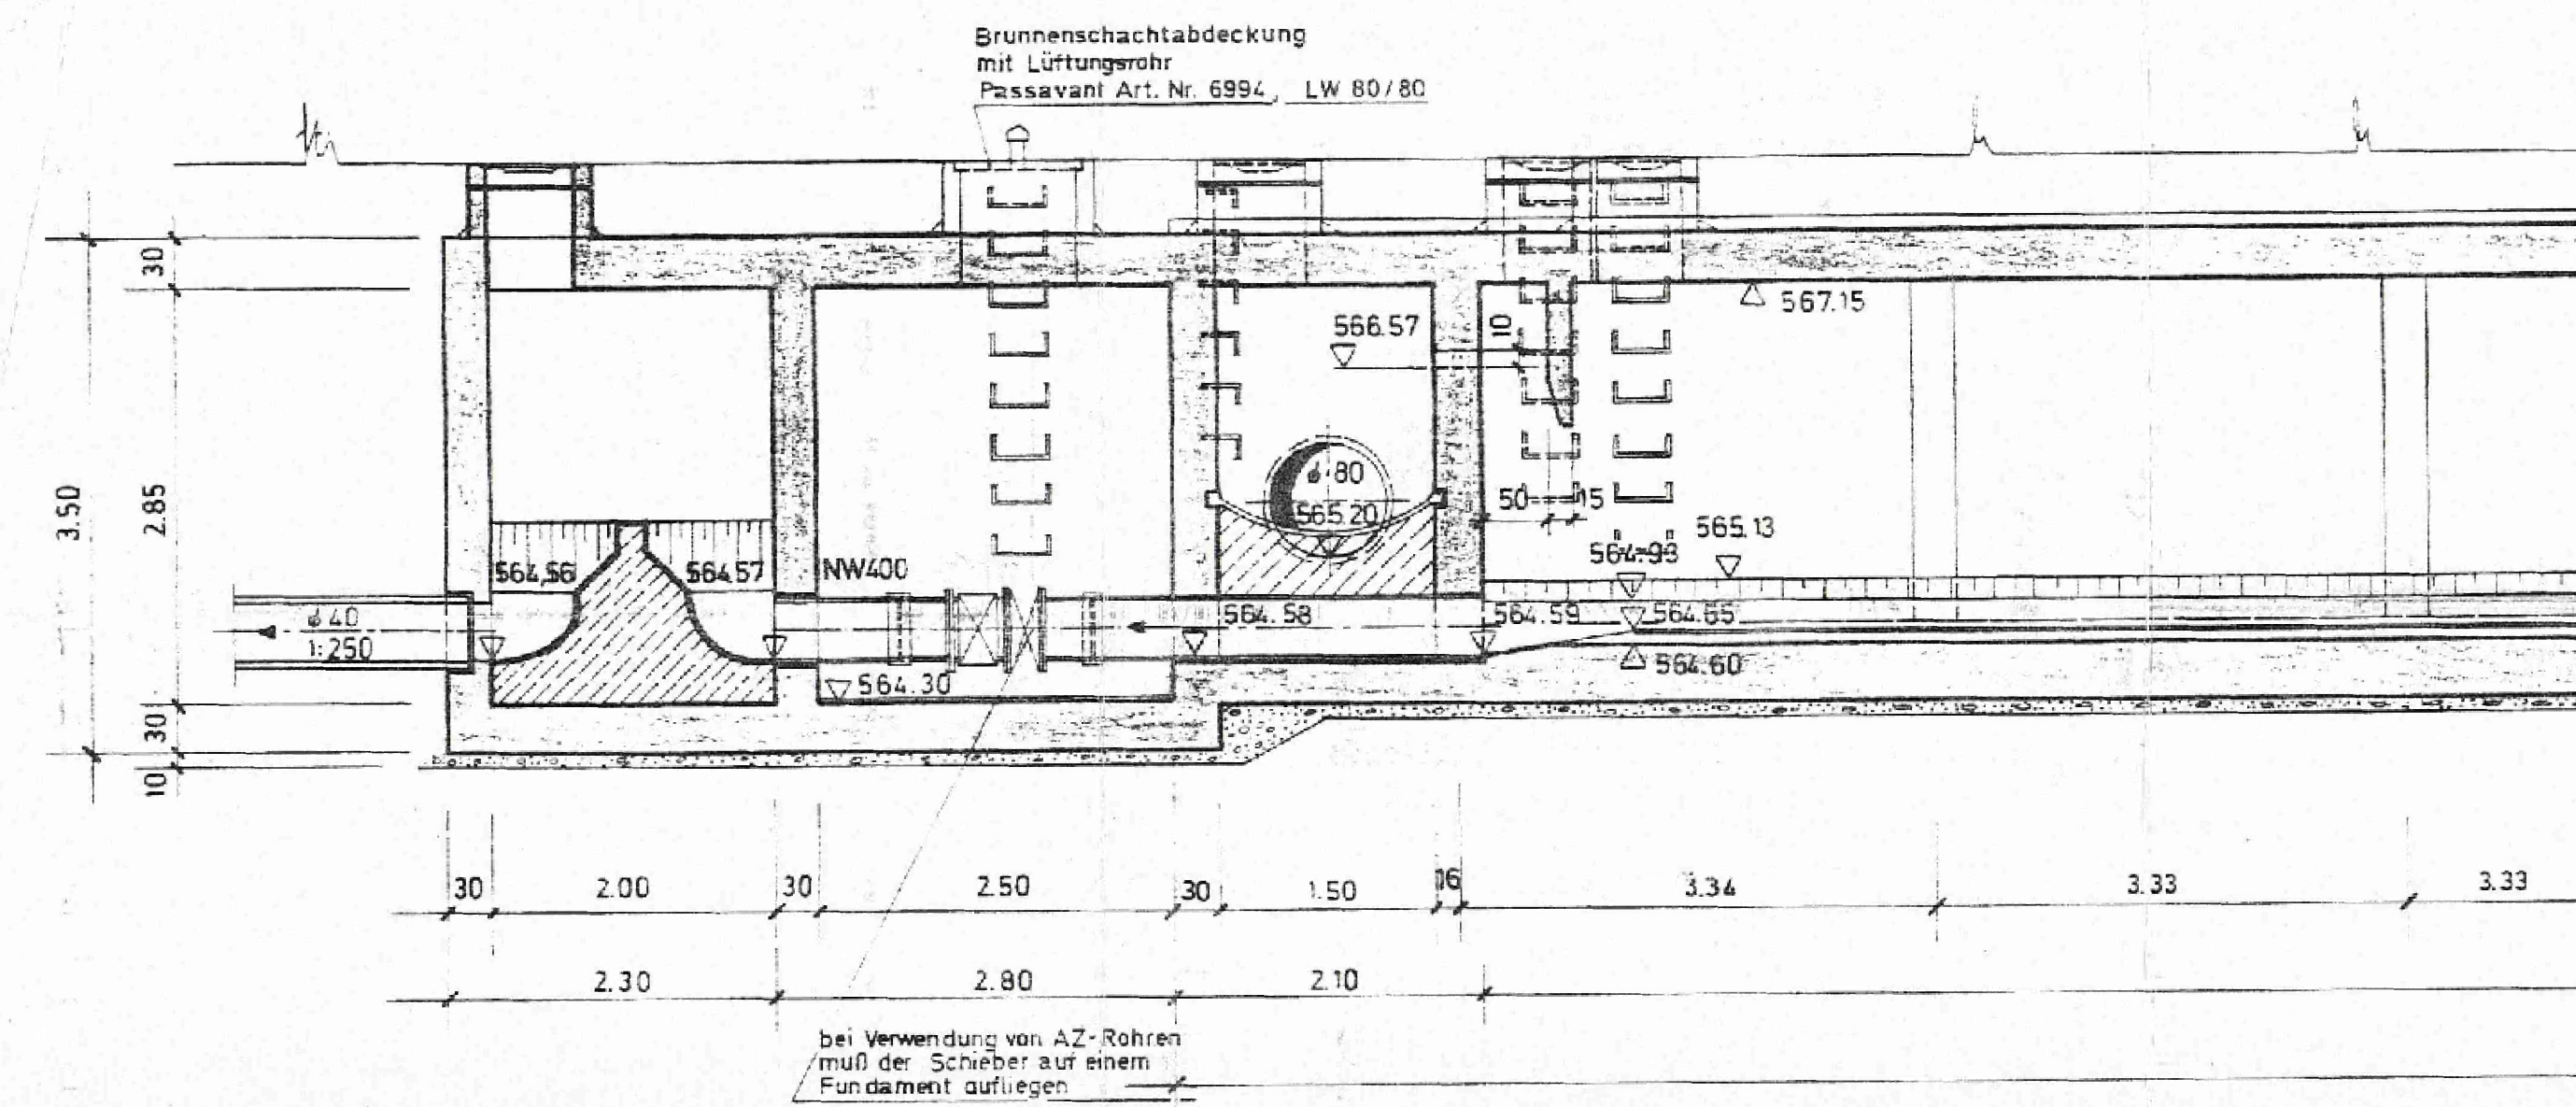

SCHNITT A - A

