




Schnitt A-A

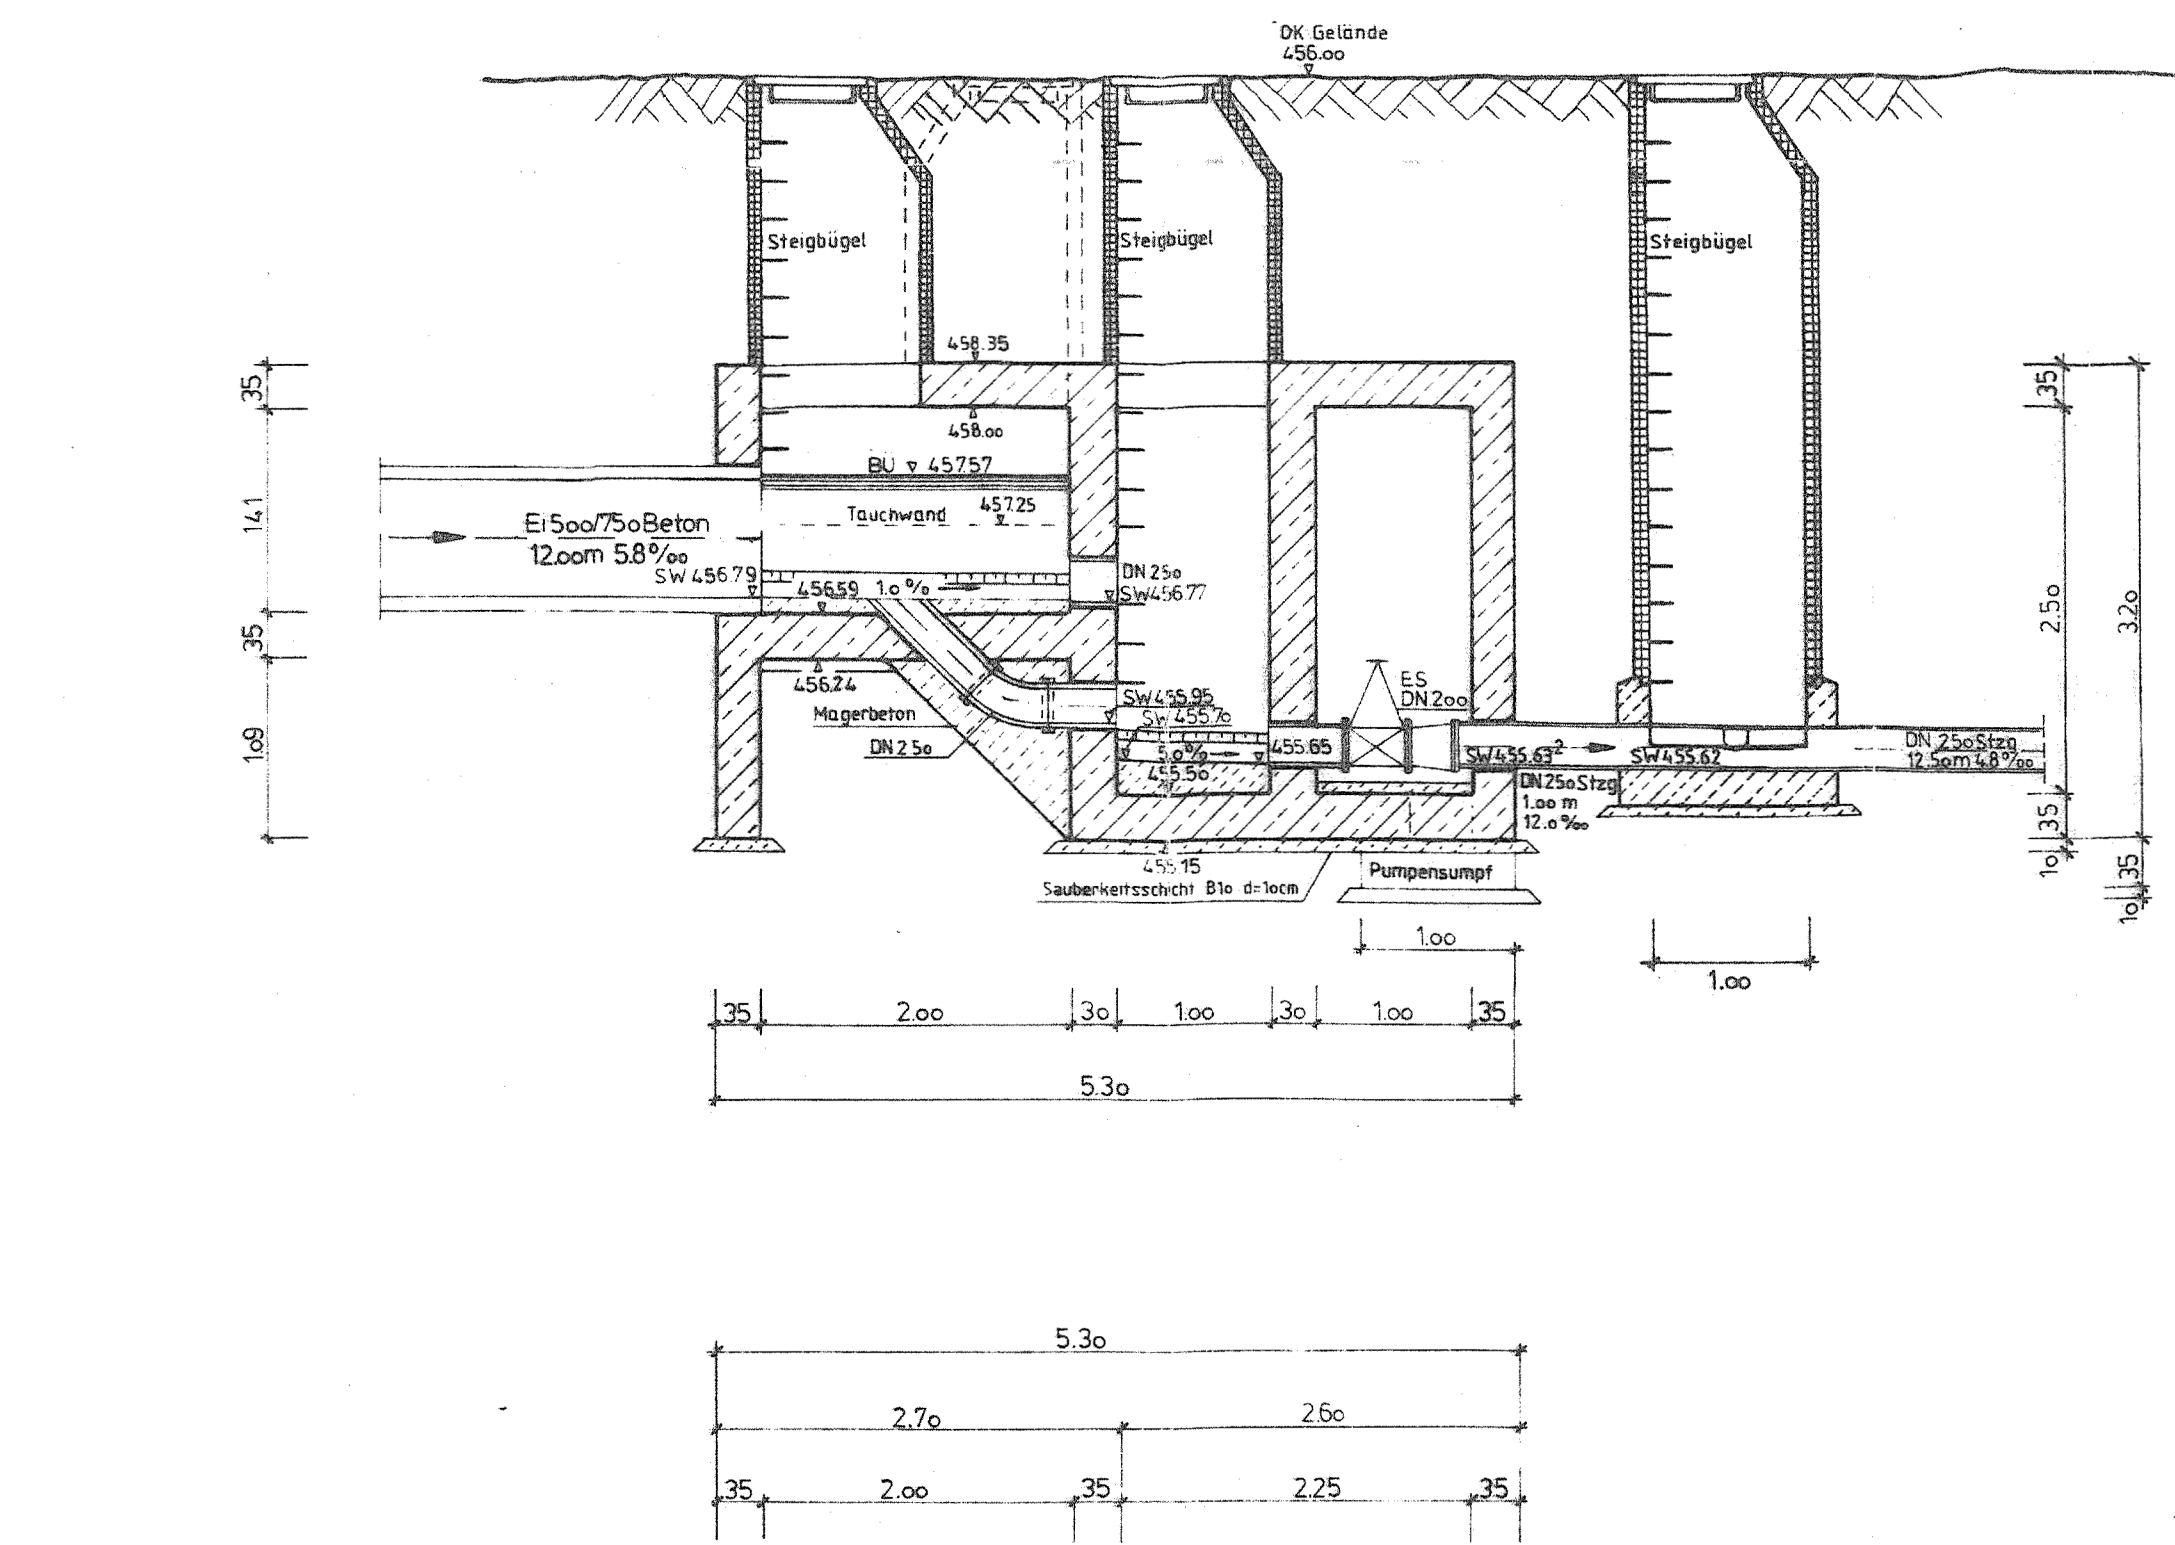


Schnitt B-B

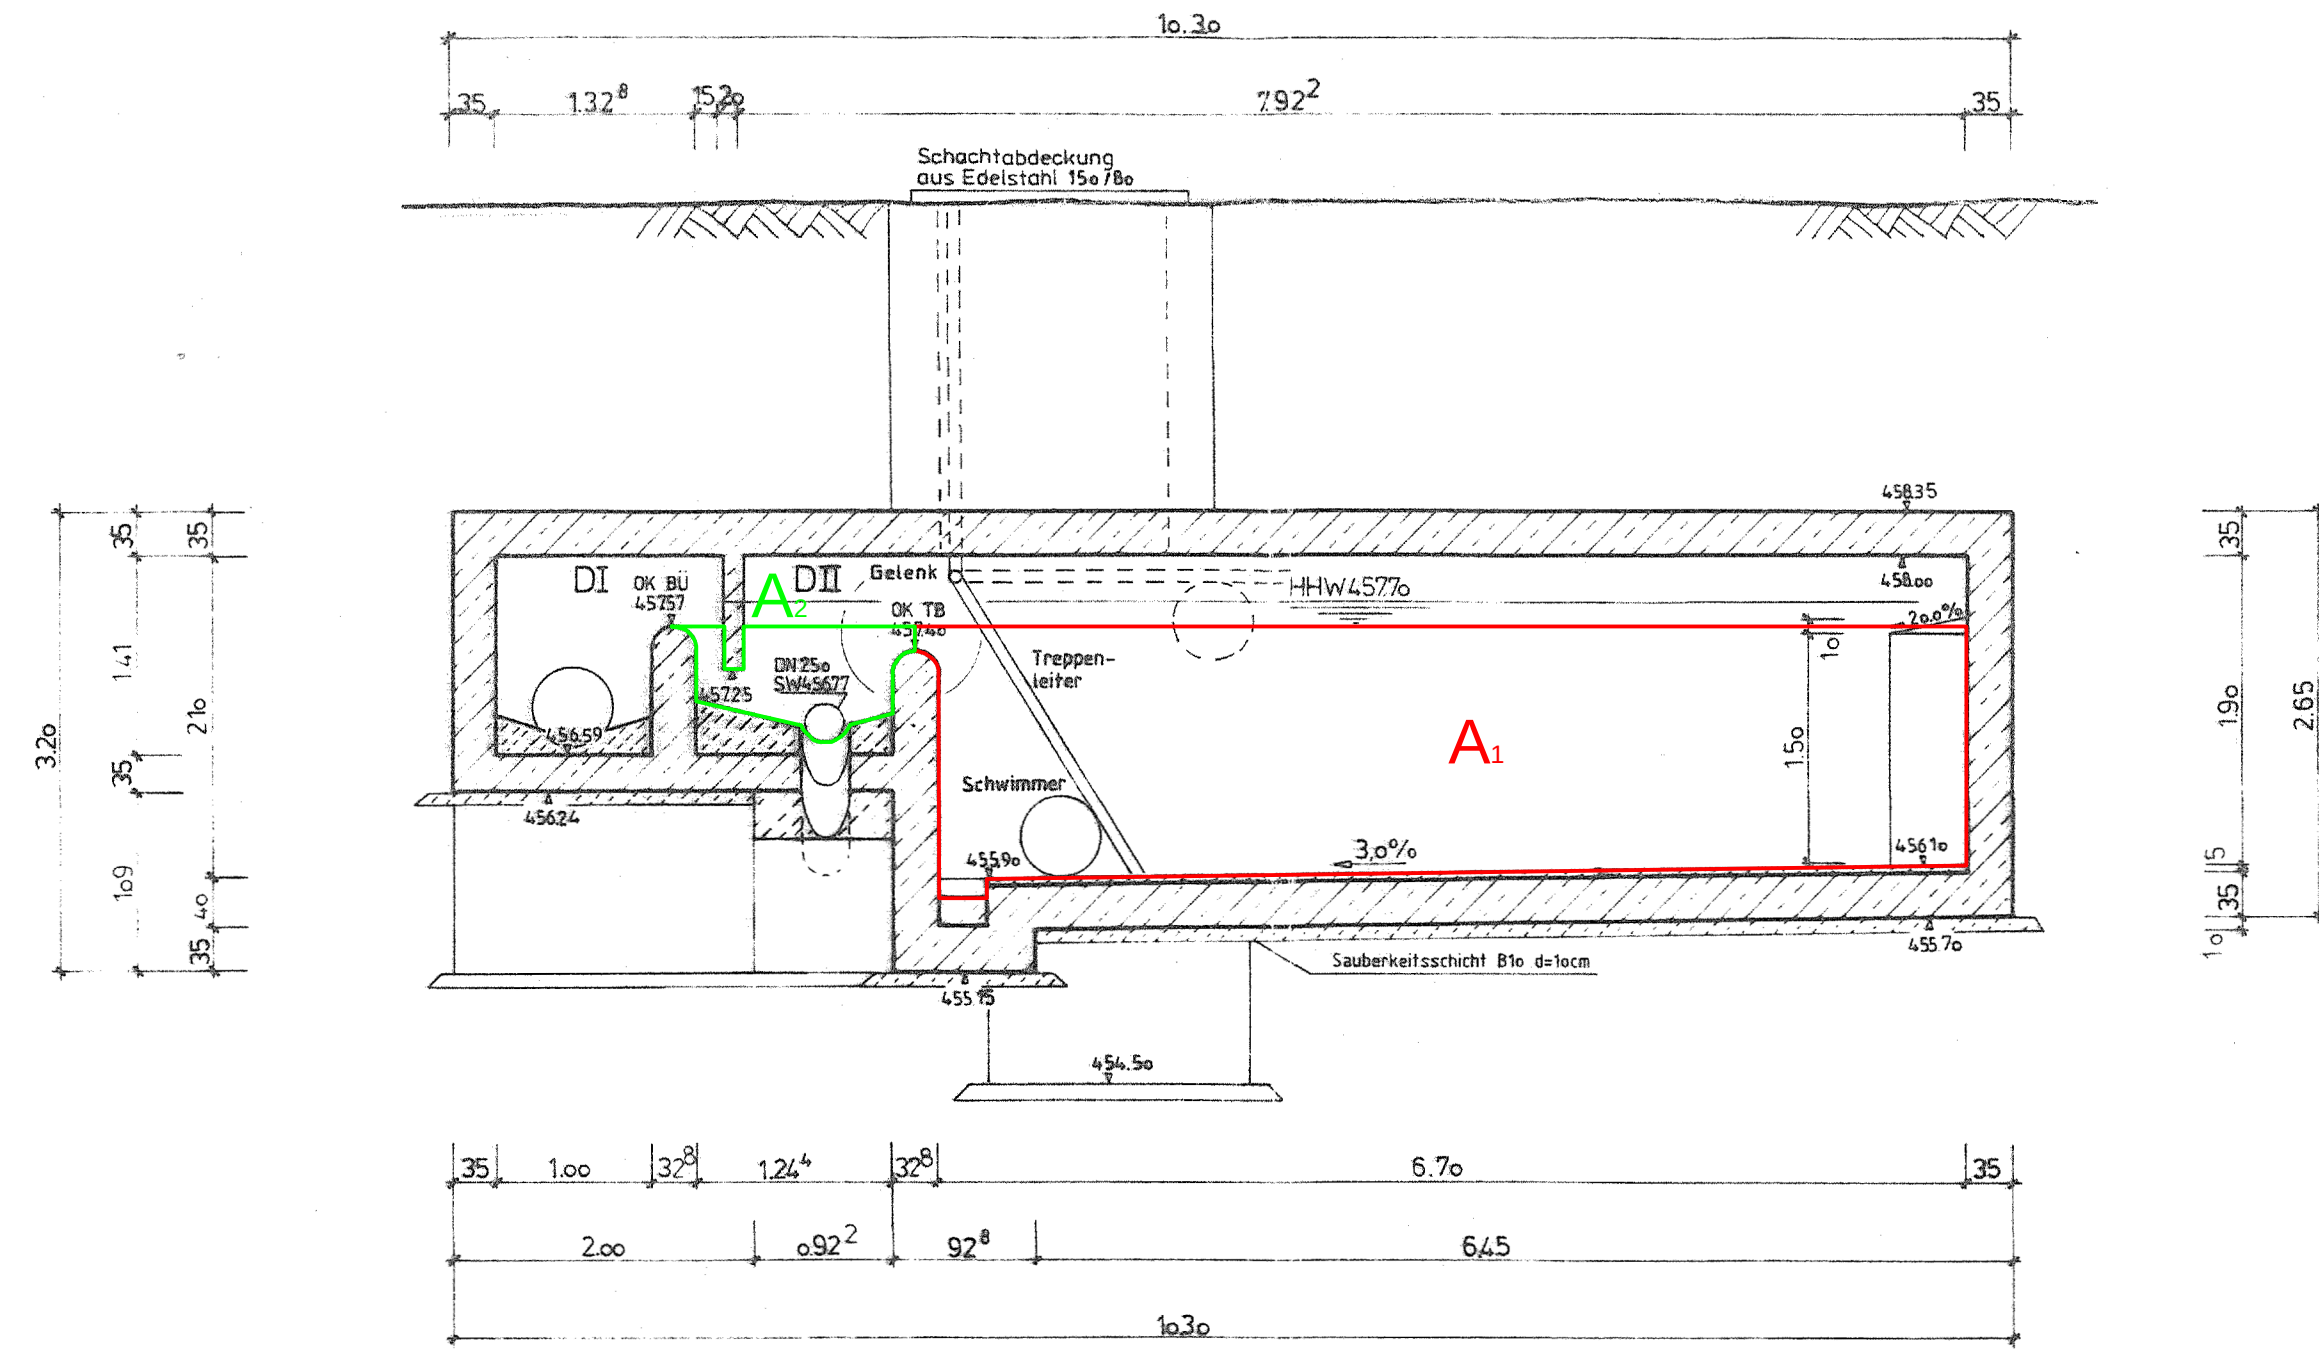

DETAIL I

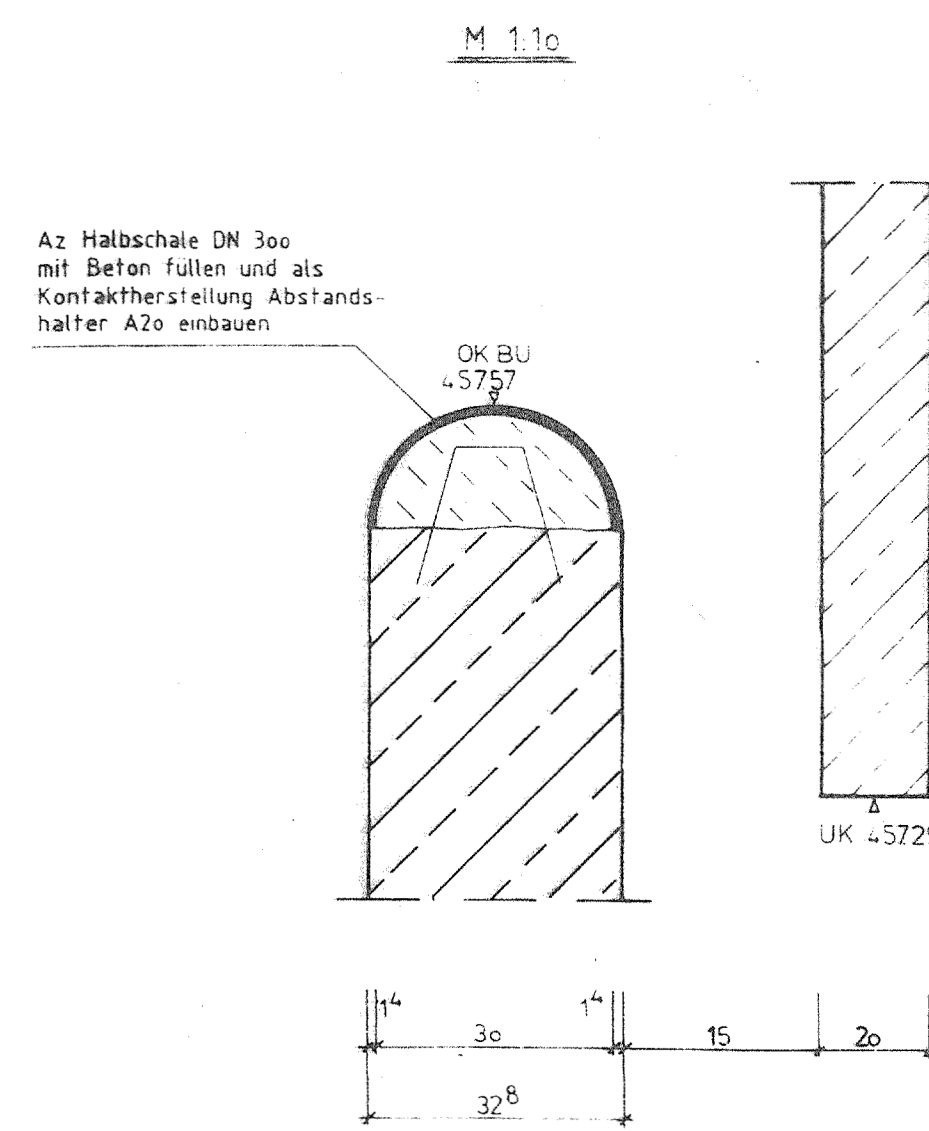

DETAIL II

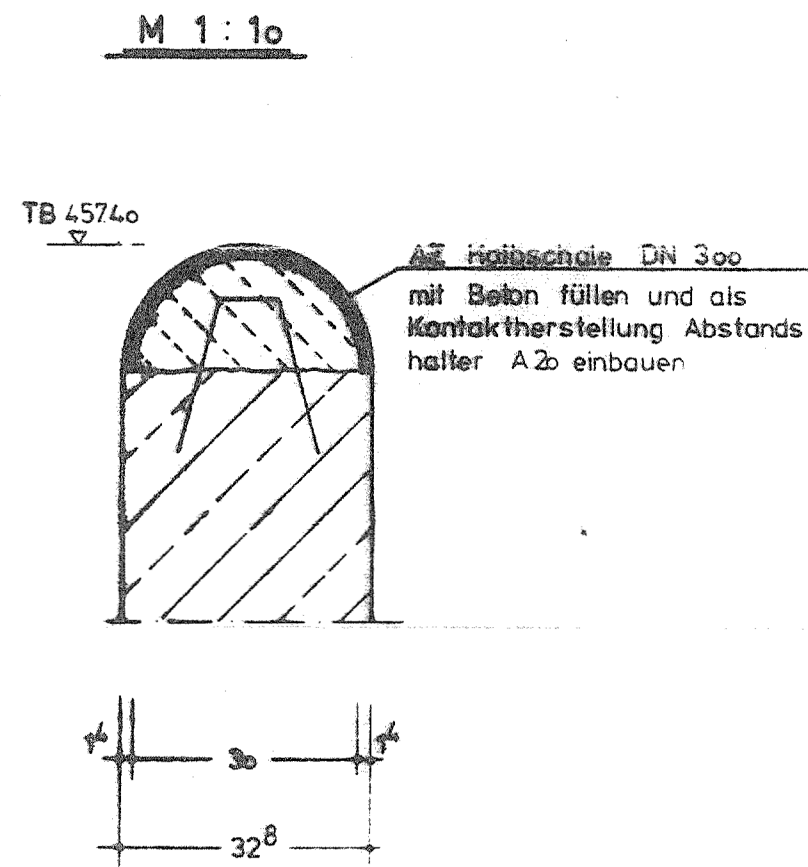


nach A 128
anrechenbares Speichervolumen
 $V = 52 \text{ m}^3$

Flächenermittlung für
anrechenbares Speichervolumen


$A_1 = 10,57 \text{ m}^2$
 $A_2 = 0,81 \text{ m}^2$
 $A_3 = 10,57 \text{ m}^2$
 $A_4 = 0,40 \text{ m}^2$
 $A_5 = 2,22 \text{ m}^2$

Grundriß

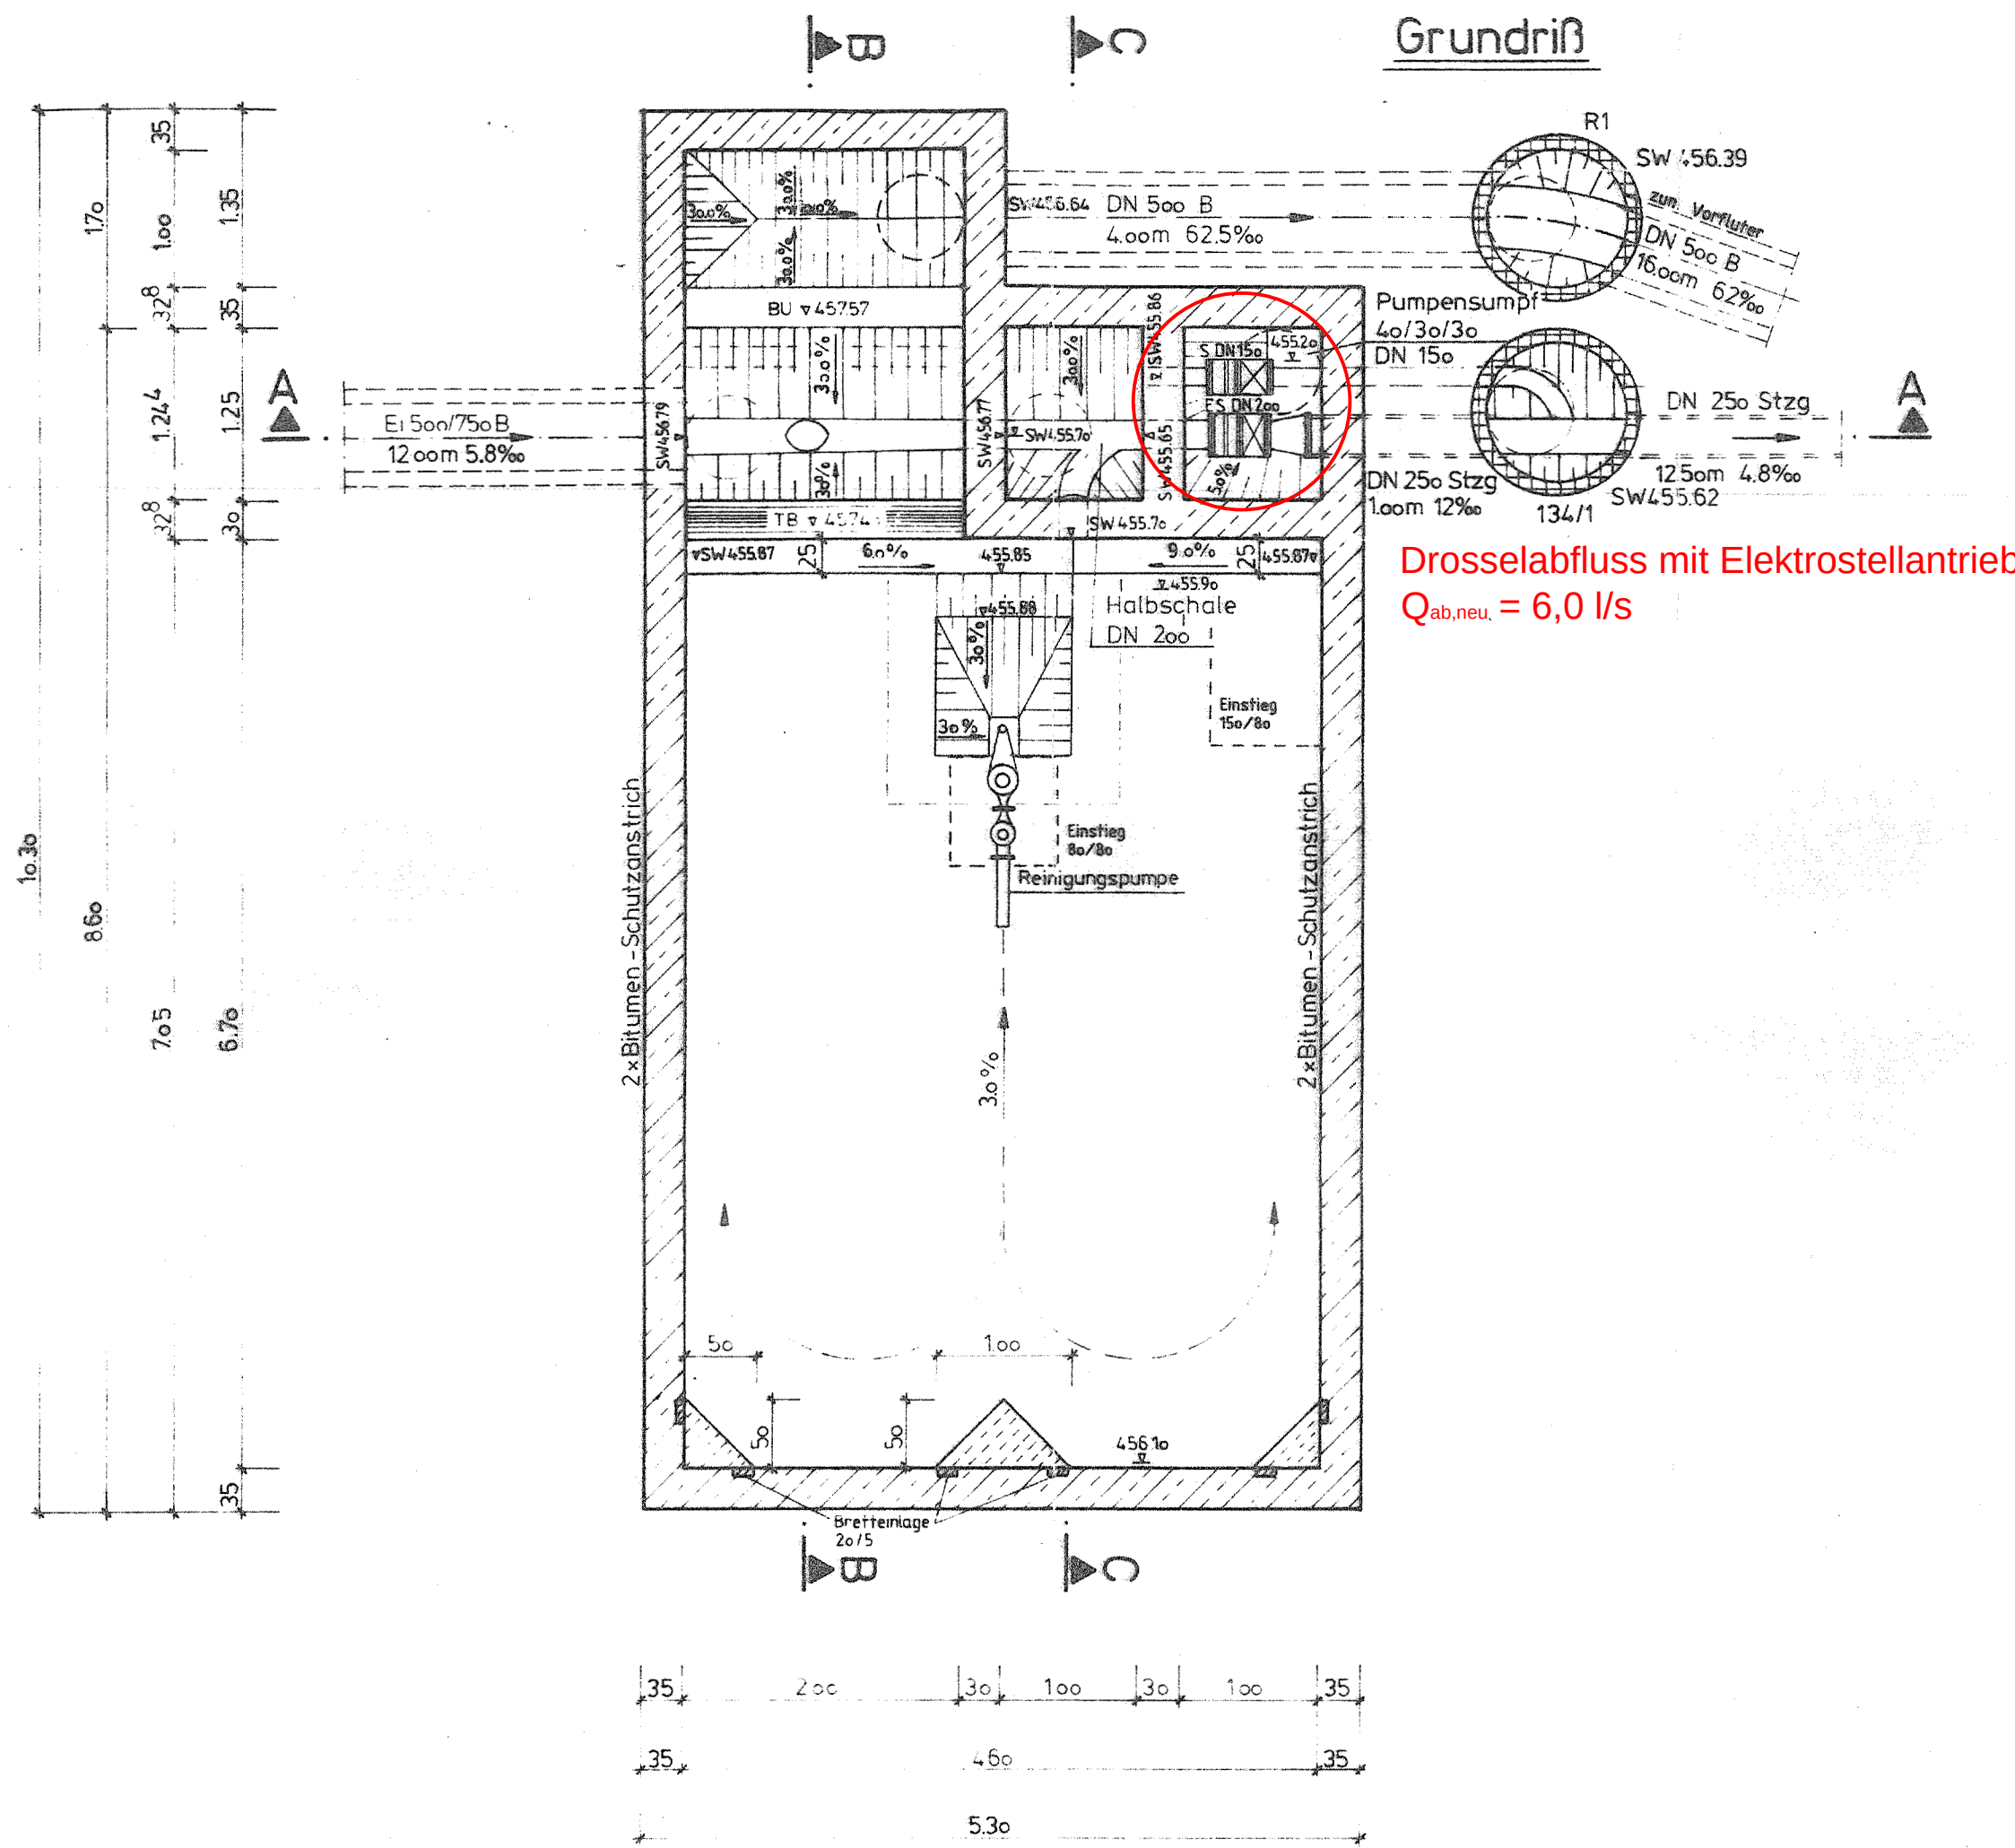

Drosselabfluss mit Elektrostellantrieb
 $Q_{ab,neu} = 6,0 \text{ l/s}$

Schnitt C-C

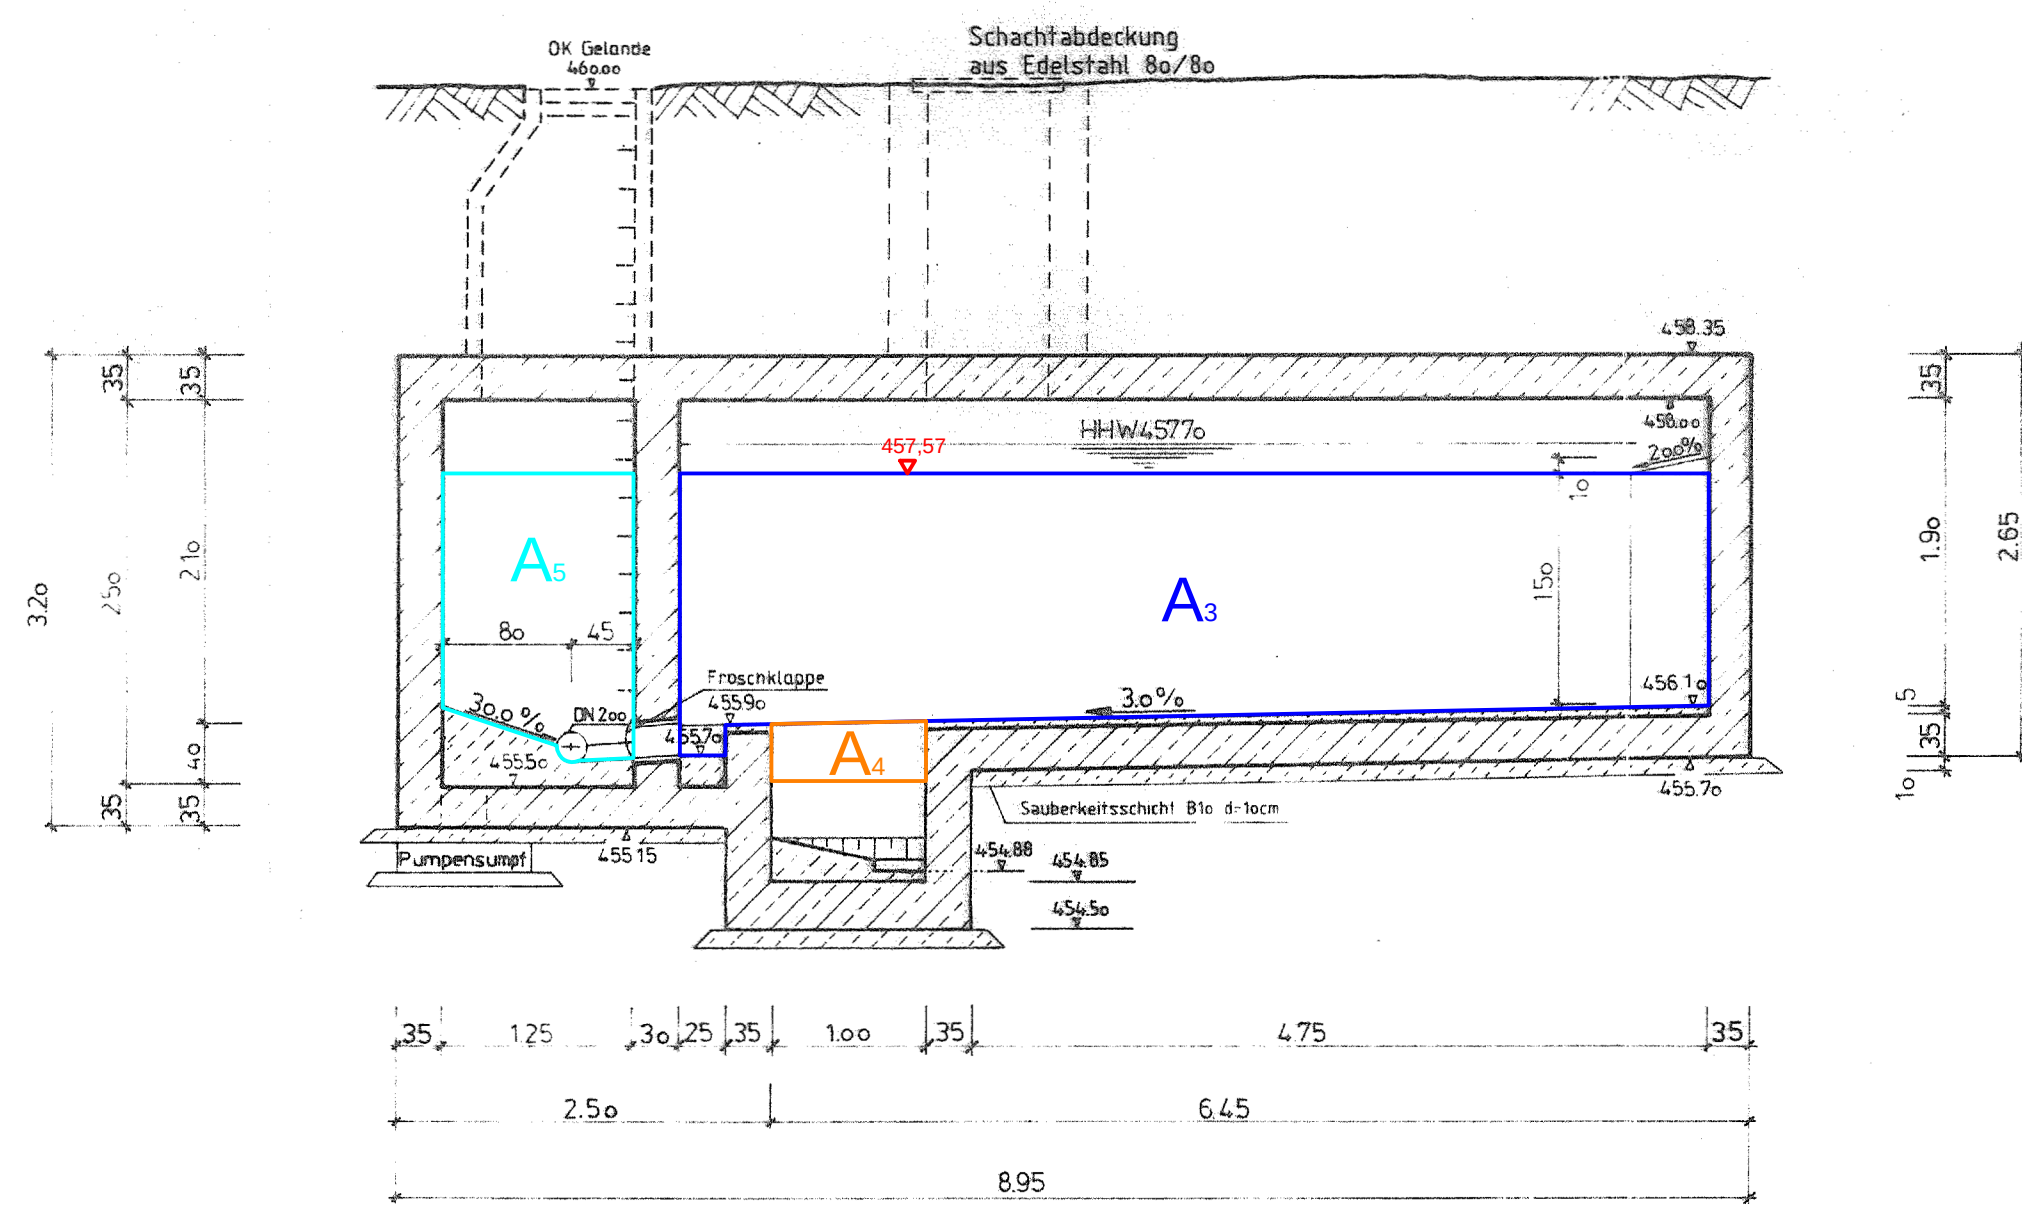

RÜB Elsenthal Siedlung
 $J = 50 \text{ m}^3$

- Wasserrechtsverfahren -

3	Höhenkaten, Pumpensumpf, Maße, Einstieg	03.06.94	Heinrich		
2	z. zum Vorfluter	07.06.94	Heinrich		
1	Einstieg	11.12.93	Heinrich		
Nr.	Änderungen	geändert am	Name	gepr. am	Name
Vorhaben	Abwasserbeseitigung Grafenau Einzugsbereich Kläranlage Furth				
Vorhabensträger	Stadt Grafenau				
Vorhabensträger	Landkreis Freyung - Grafenau				
Maßstab	1:50				
Darstellung	RUB Elsenthal Siedlung				
Vorhabensträger	Stadt Grafenau				
Entwurfsverfasser	Ingenieurbüro Wolf GmbH				
Datum	30.06.1993				

Antragsunterlagen zum Wasserrechtsverfahren vom 17. Dezember 2013					
Vorhaben:			Anlage: 5.1		
Abwasserbeseitigung Grafenau Wasserrechtsverfahren der Kläranlage Furth			Plan-Nr.:		
Freyung - Grafenau			Projekt-Nr.:		
Vorhabensträger:			2012-628-00 fg		
Stadt Grafenau Rathausgasse 1 94481 Grafenau			Datum: 13.07.2013		
Entwurfsverfasser:			gezeichnet: geprüft:		
Ingenieurbüro Wolf GmbH Freudenheim 10 94481 GRAFENAU Tel. (0 85 55) 96 02-0 Fax (0 85 55) 96 02-99 Internet: www.iwwolf.com e-Mail: info@iwwolf.com			Projektierer: Wolf A.		
Darstellung:			Maßstab: 1:50		
Regenüberlaufbecken Elsenthal - Siedlung			Größe: 990mm x 1175mm		
Die vorliegende Zeichnung darf ohne vorherige Genehmigung des Erstellers nicht veröffentlicht, vervielfältigt oder geändert, noch für ein anderes Bauvorhaben genutzt werden, als für das das auf dem Plankopf ausgewiesen ist.			BW_RUB_Elsenthal.dwg		
Vorhabensträger:			Entwurfsverfasser:		
Stadt Grafenau			Grafenau, den		
Dipl. Ing. Univ. Andreas Wolf					

Vorschlag BBI: Drosselabfluss: 6 l/s (=Bestand)					
Antragsteller: Stadt Grafenau					
Datum, Unterschrift:					
Rev.-Nr. Datum: bearbeitet: gezeichnet: geprüft: Revisionsmitteilung:					
Bauherr: Stadt Grafenau					
Bauvorhaben: Konzeption der MW-Behandlung im Einzugsgebiet der neuen zentralen KL Grafenau					
Wasserrecht					
Plan / Baustell: E 1 - FNB Elsenthal-Siedlung					
Datum: Name: Anlage Nr.: Plan Nr.: Dingolfing, 16.12.2024					
bearbeitet: Dez. 2024 schm 02 013					
gezeichnet: Dez. 2024 fp					
geprüft: Dez. 2024 schm Projekt-Nr.: 1.21081 KA.0 Maßstab: 1:50					
Planzeichnung: 121081-4-BW-02-013-00-P					
© Dieses Dokument ist für BBI INGENIEURE GMBH urheberrechtlich geschützt					