
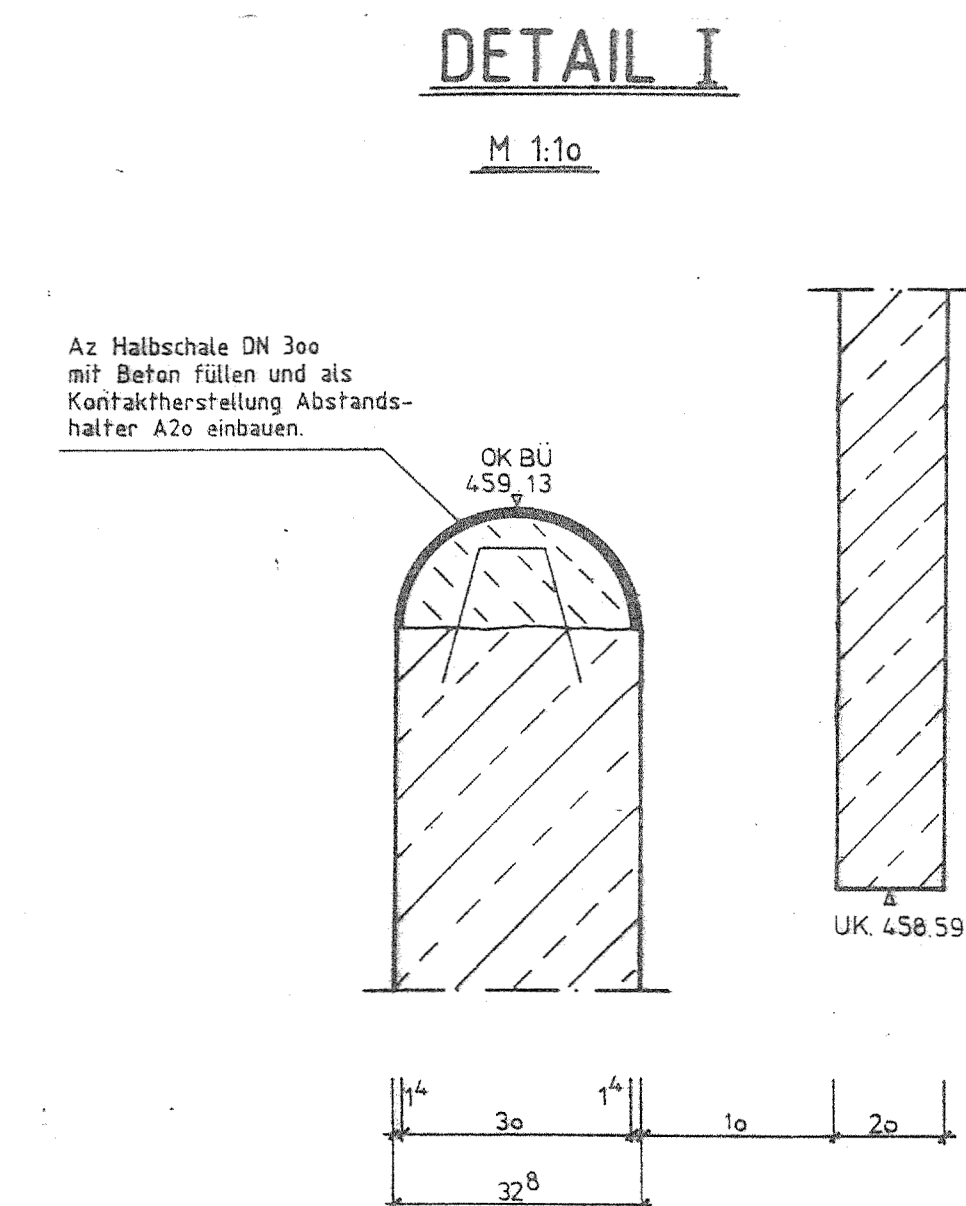
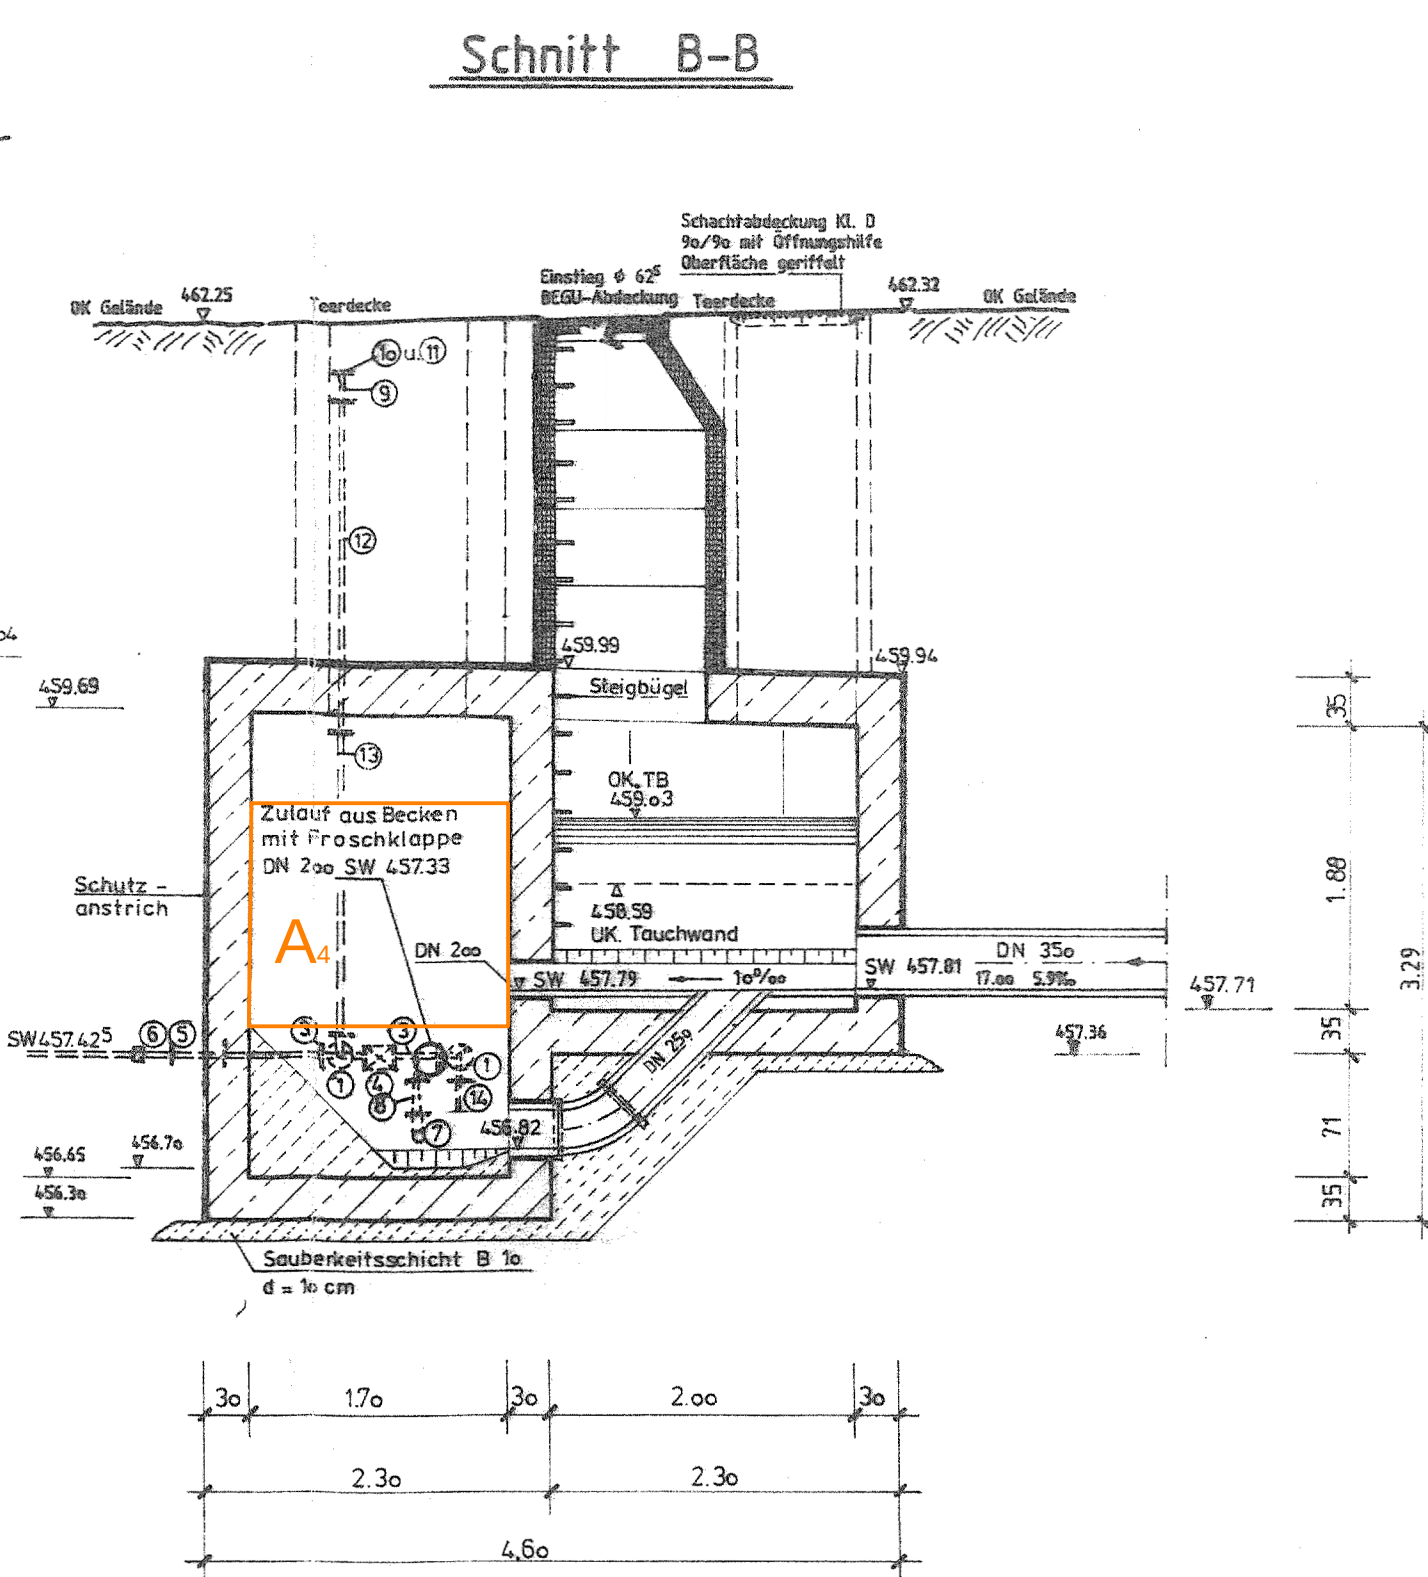


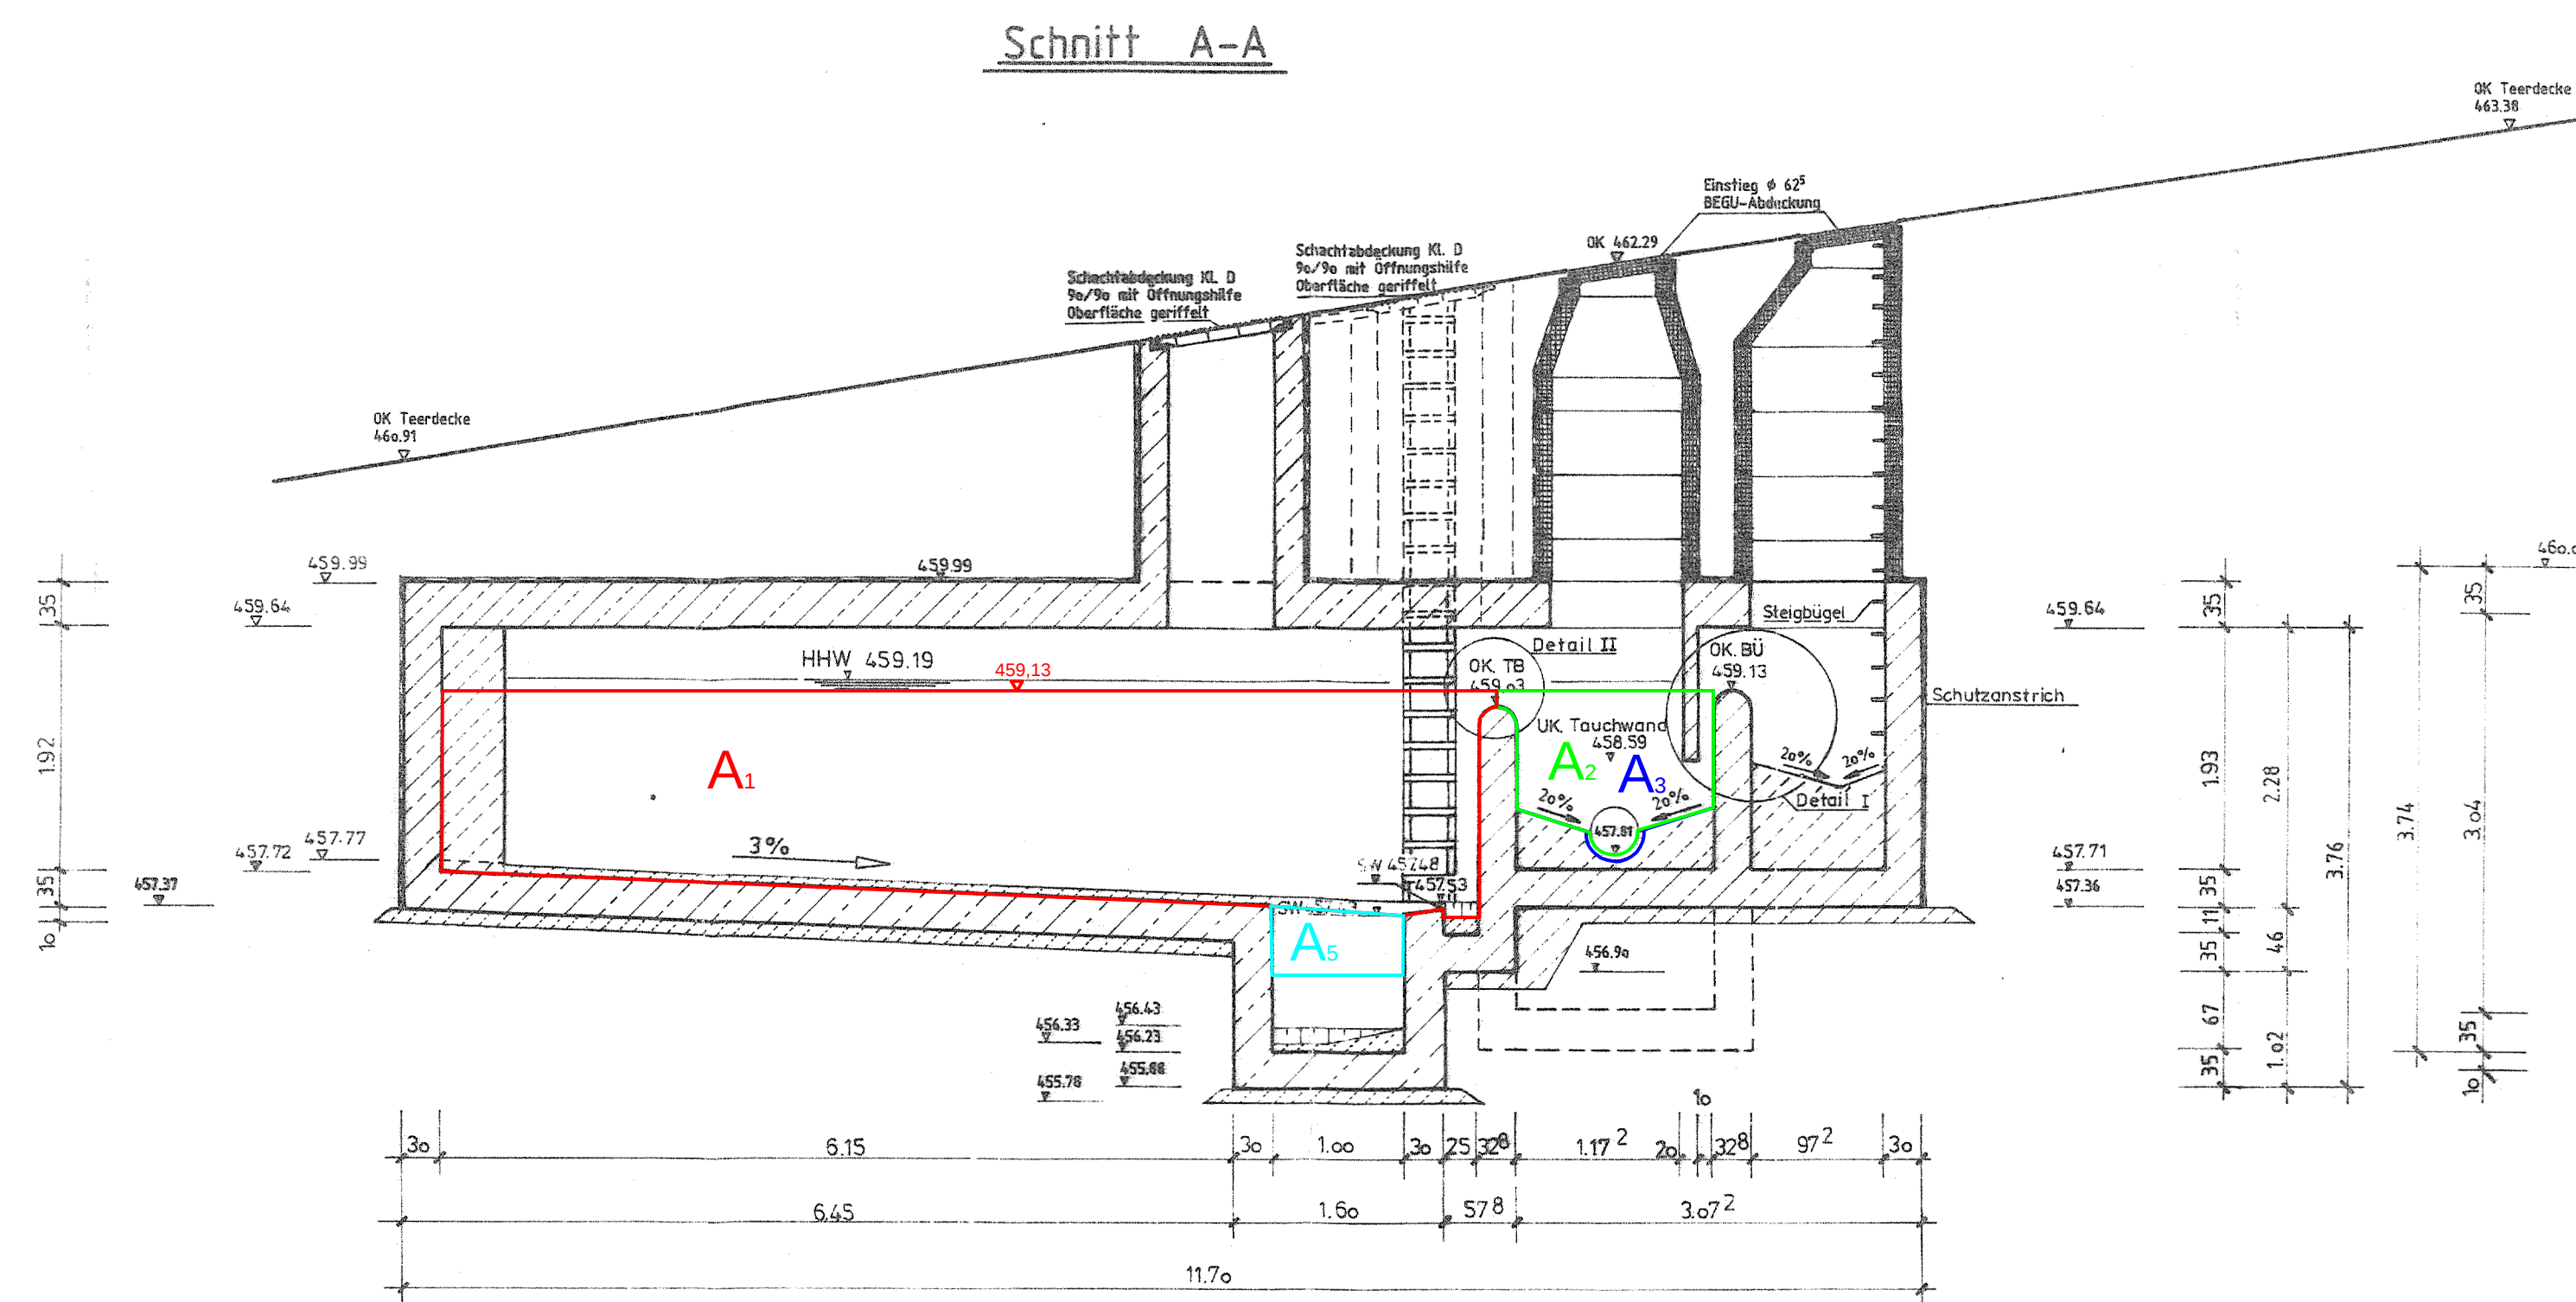





Formstückliste

Pos.	Bezeichnung	DN	Baulänge	Stück
1	Q-Stück	50	150	3
2	Rückflusssperre	50	200	1
3	T-Stück	50	100	2
4	Multimed-Abperrschieber	50	150	1
5	FF-Rohr mit aufgeschraubtem Mauerflansch	50	1.000	1
6	Einflanschstück	50	400	1
7	Tauchmotorpumpe mit Pumpenfuß	80	-	1
8	FFR-Stück	80/50	200	1
9	FFR-Stück	100/50	200	1
10	X-Stück mit 2" Anbohrung (Einengewinde)	100	-	1
11	STORZ-Festkupplung CS2 mit Gewindeanschluss und Blindkupplung	-	-	1
12	FF-Stück	50	2.200	1
13	FF-Stück	50	2.000	1
14	P-Stück	50	200	1

nach A128
anrechenbares Speichervolumen
 $V = 56 \text{ m}^3$

Flächenermittlung für
anrechenbares Speichervolumen

$A_1 = 11,90 \text{ m}^2$
 $A_2 = 1,59 \text{ m}^2$
 $A_3 = 1,63 \text{ m}^2$
 $A_4 = 2,70 \text{ m}^2$
 $A_5 = 0,49 \text{ m}^2$

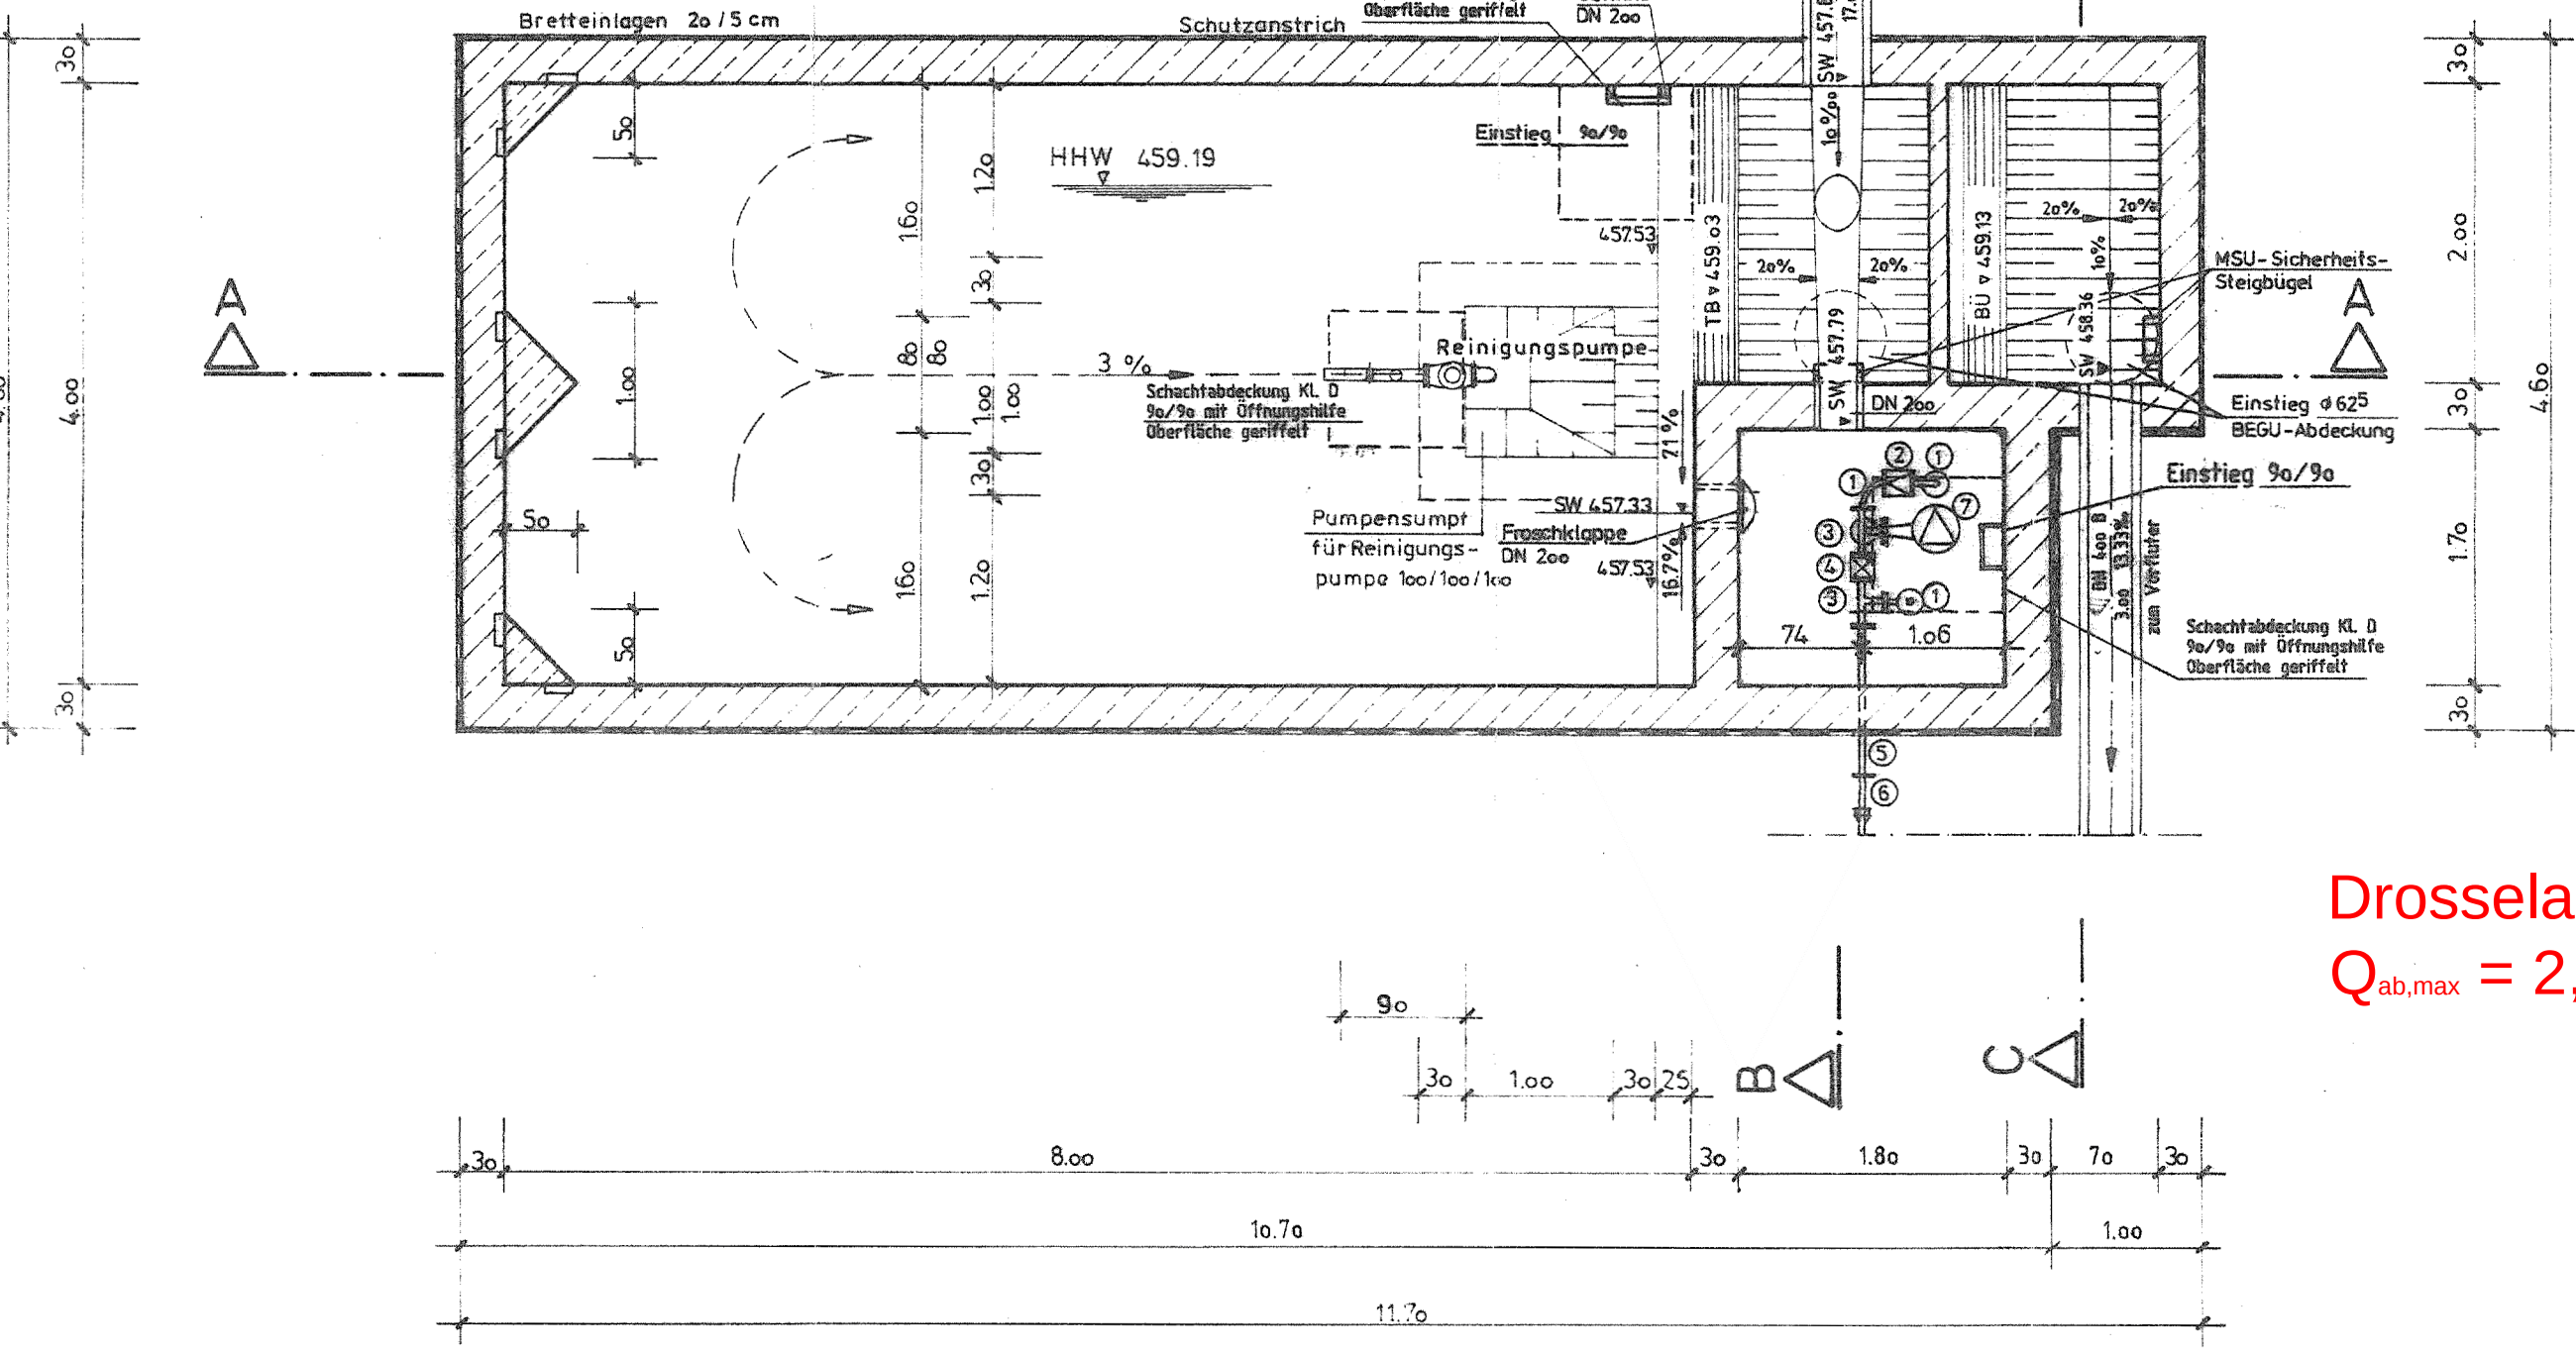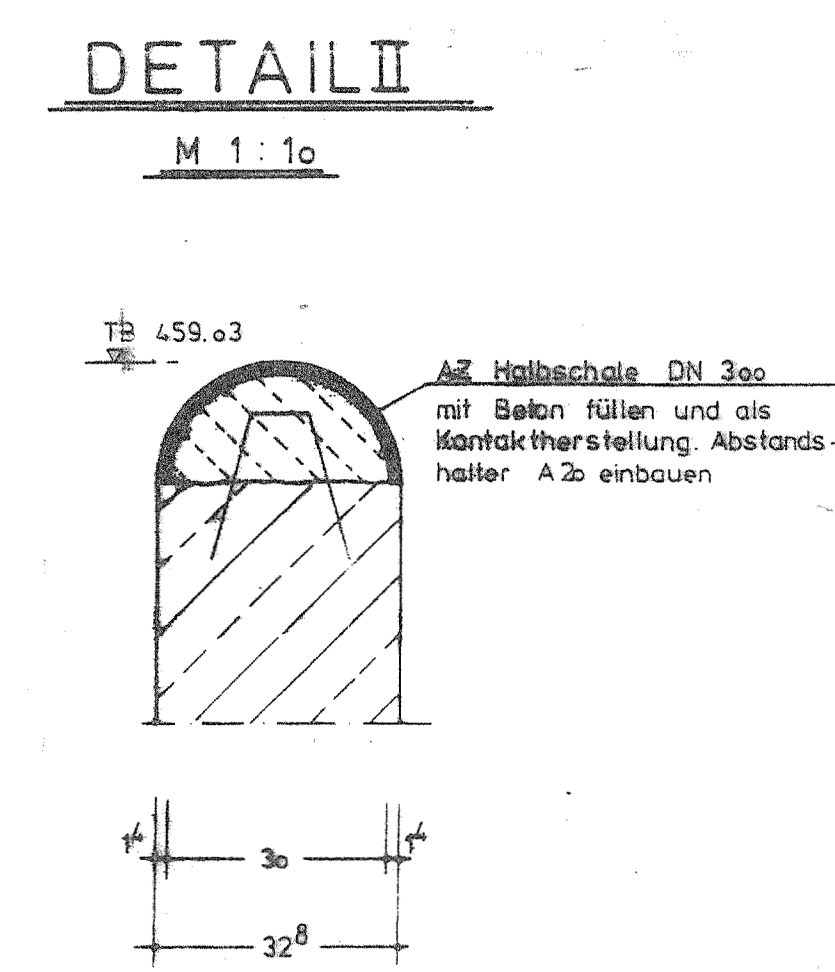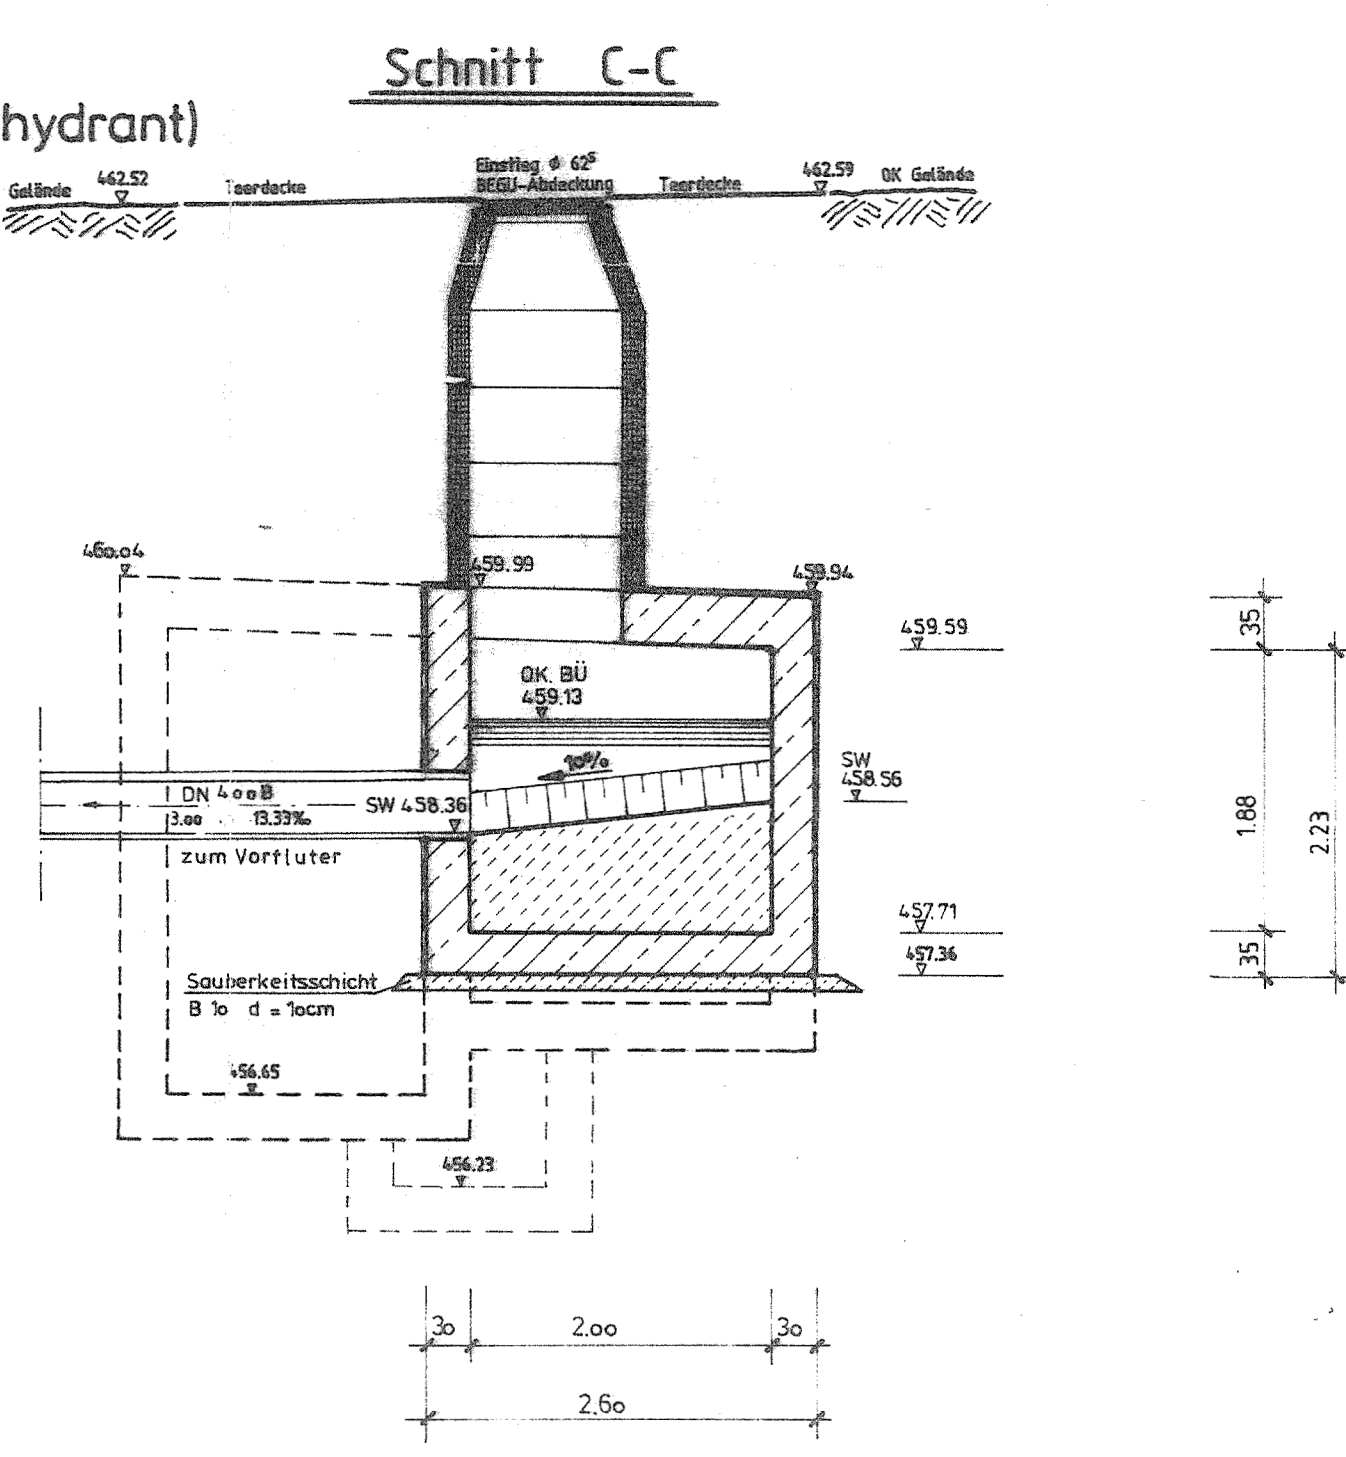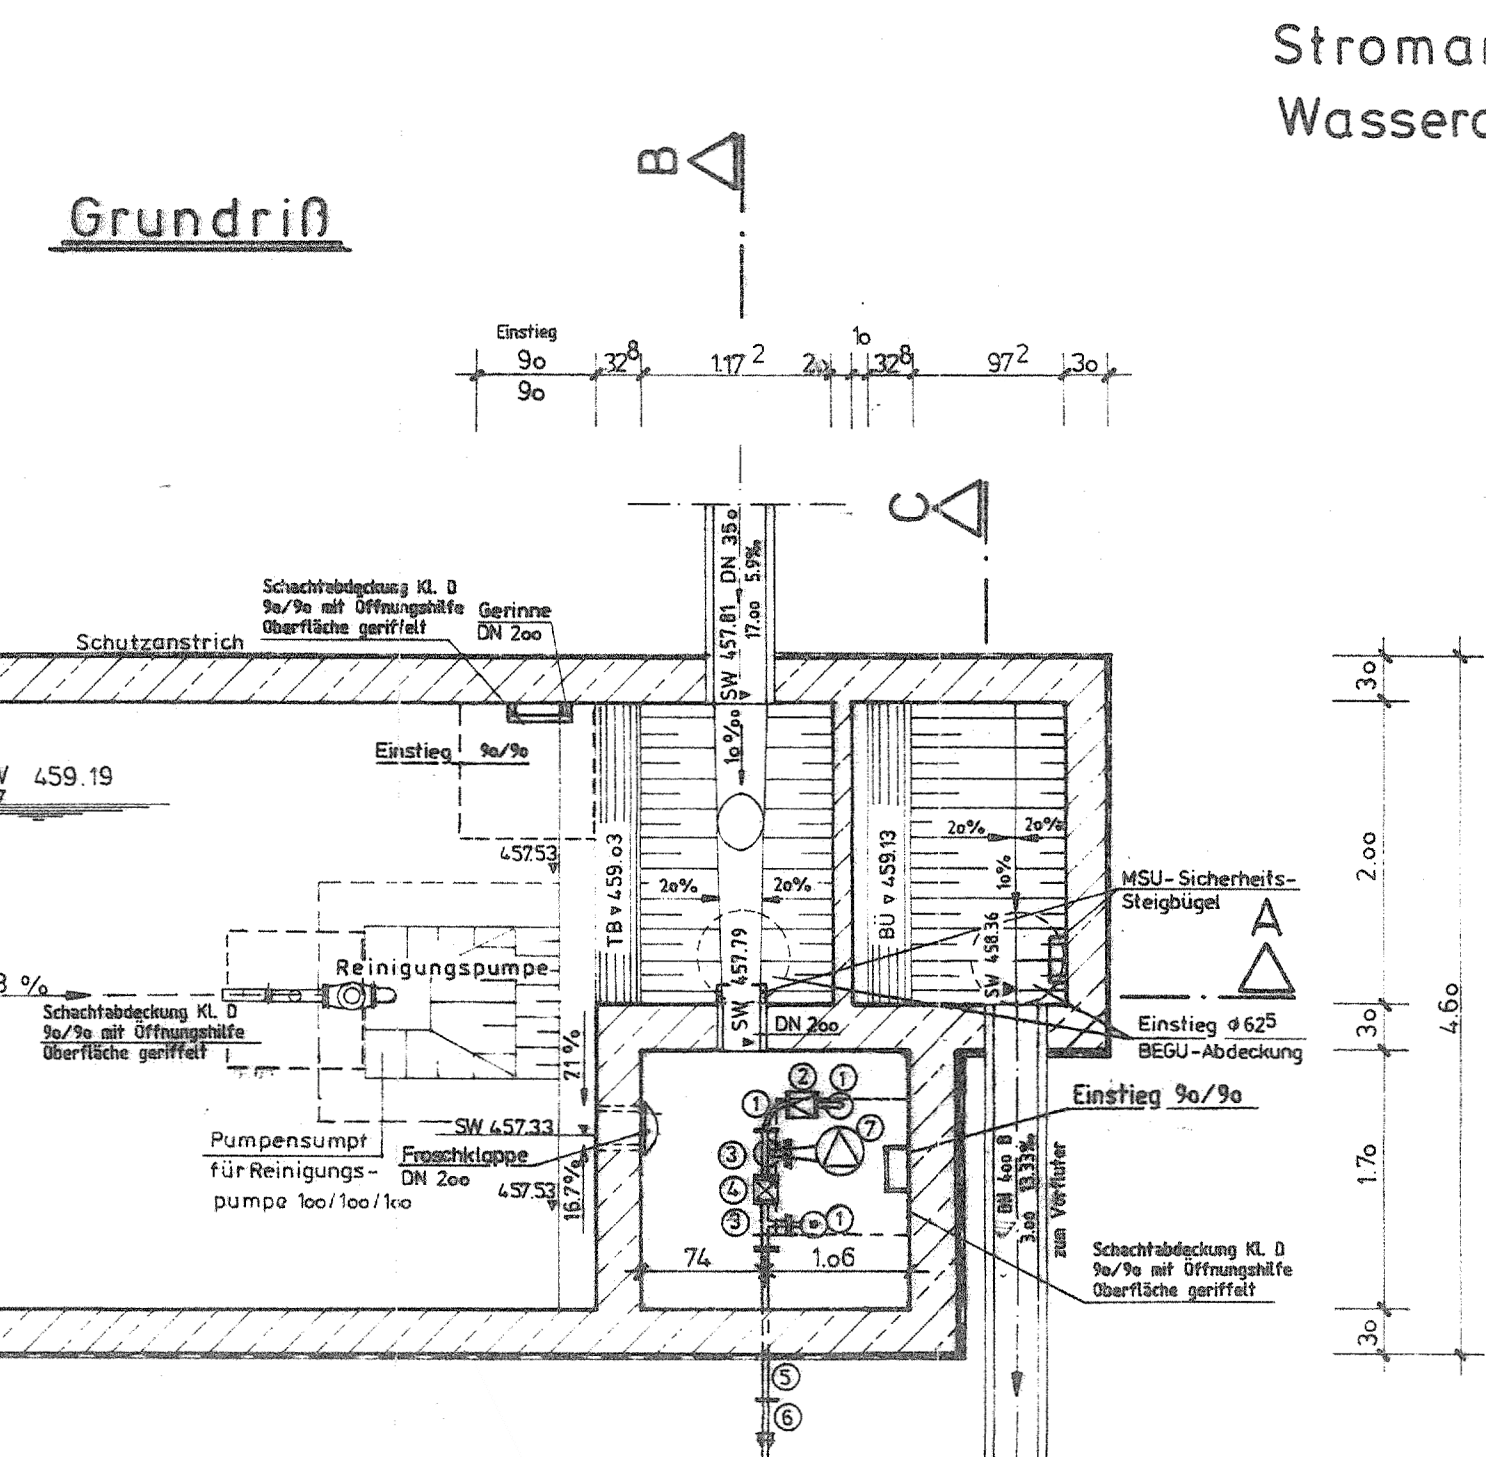

Drosselabfluss
 $Q_{ab,max} = 2,4 \text{ l/s}$

Antragsunterlagen zum Wasserrechtsverfahren vom 17. Dezember 2013

Vorhaben: Abwasserbeseitigung Grafenau, Wasserrechtsverfahren der Kläranlage Furth

Freiung – Grafenau

Vorhabensträger: Stadt Grafenau, Rathausgasse 1, 94481 Grafenau

Entwurfsersteller: Ingenieurbüro Wolf GmbH, Freudenhain 10, 94481 GRAFENAU, Tel. (0 85 55) 96 02-0 Fax (0 85 55) 96 02-99, Internet: www.bwolf.com e-Mail: info@bwolf.com

Darstellung: Regenüberlaufbecken Unterhüttensölden

Vorhabensträger: (Datum) (Unterschrift)

Entwurfsersteller: Grafenau, den (Datum) (Unterschrift)

Plan-Nr.: 5.3

Projekt-Nr.: 2012-628-00 fg

Datum: Jul 13, gezeichnet: schm, geprüft: Wolf A.

Maßstab: 1:50

Größe: 583mm x 1.052mm

Plancode: BW_KIB_Unterhüttensölden.dwg

Die vorliegende Zeichnung darf ohne vorherige Genehmigung des Erstellers nicht veröffentlicht, vervielfältigt oder geändert, noch für ein anderes Bauvorhaben genutzt werden, als für das das auf dem Plankopf ausgewiesen ist.

Revisionsliste:

Rev.-Nr.	Datum	bearbeitet	gezeichnet	geprüft	Revisionsanlassung
1					

Index:

Index	Änderungen	Datum	gezeichnet	geprüft
1				

Vorschlag BBI:
Drosselabfluss über PW: 2,4 l/s (=Bestand)

Antragsteller: Stadt Grafenau

Datum, Unterschrift

Rev.-Nr.: 02, Datum: Dez 2024, Name: schm, Anlage-Nr.: 015, Plan-Nr.: 1.21081 KA.0, Maßstab: 1:50

Bauherr: Stadt Grafenau

Bauvorhaben: Konzeption der MW-Behandlung im Einzugsgebiet der neuen zentralen KL Grafenau

Wasserrecht: E 3 - FBN Unterhüttensölden

Plan / Baue: D-84130 Dingolfing, Tel: +49 8731 3165-0, Fax: +49 8731 3165-10, www.bbi-ingenieure.de

Dingolfing, 16.12.2024

Plancodierung: 121081-4-BW-02-015-00-P

© Dieses Dokument ist für BBI INGENIEURE GMBH urheberrechtlich geschützt