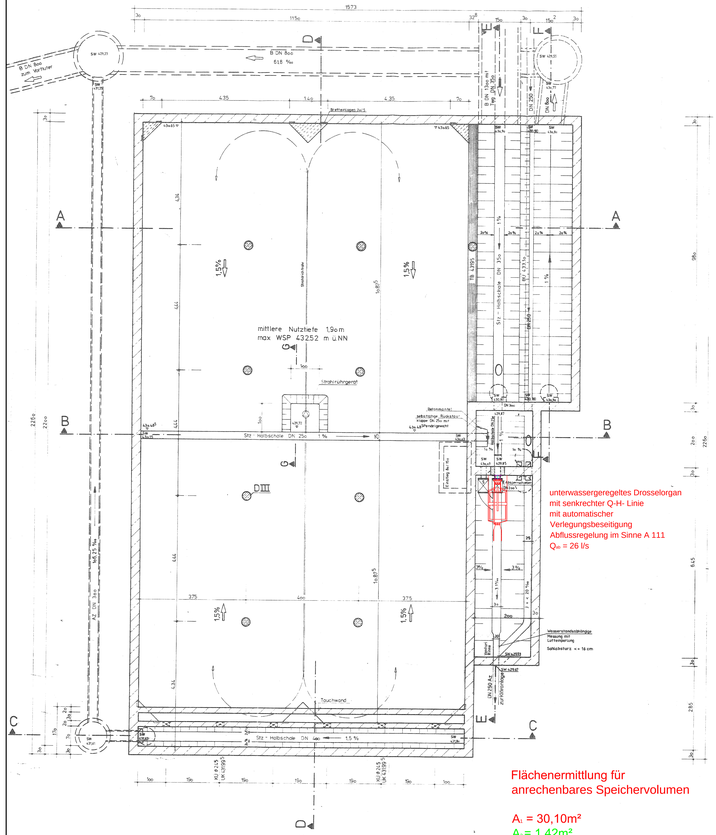

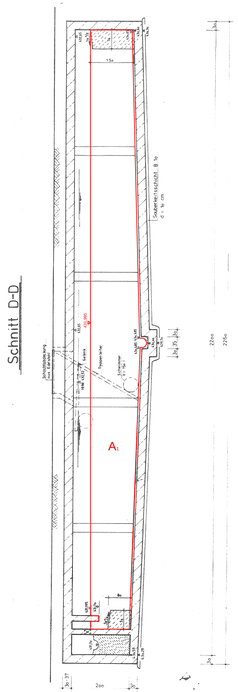

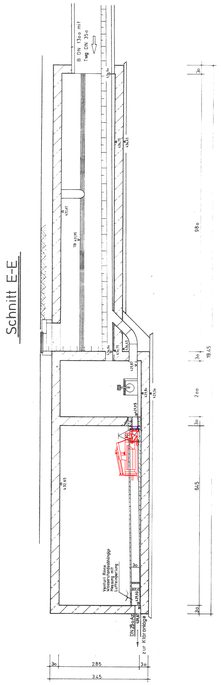

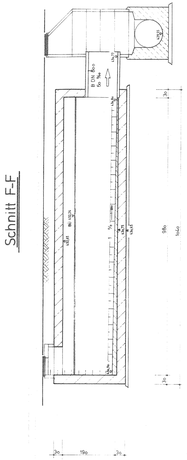

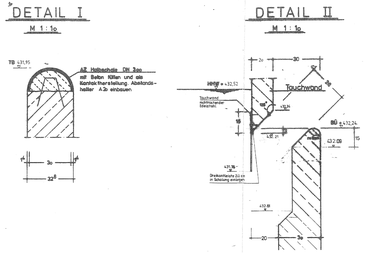

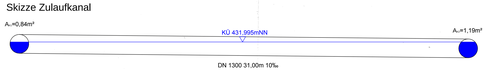

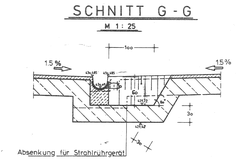

nach A128
anrechenbares Speichervolumen
V= 381 m³

Ortsteile: Haselbach
Haus i. Wald
Furth

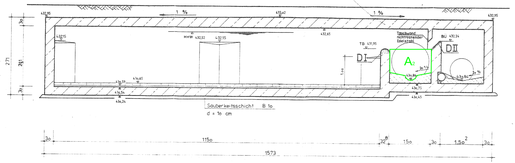

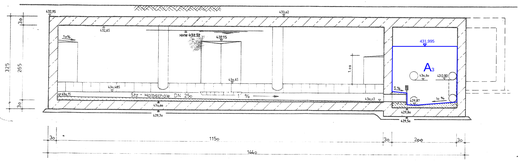

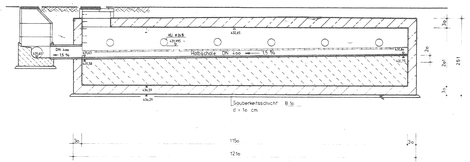

Vorschlag BBI:
Neukonzeption:
(Drossel-)Abfluss 27,2 l/s über neue PW mit Förderung zur neuen Kläranlage

Übersicht

Index	Änderungen	Datum	gezeichnet	geprüft

Antragsunterlagen zum Wasserrechtsverfahren vom 17. Dezember 2013

Vorhaben:
Abwasserbeseitigung Grafenau
Wasserrechtsverfahren der Kläranlage Furth

Freyung – Grafenau

Stadt Grafenau
Rathausgasse 1
94481 Grafenau

Anlage: 5.6

Plan-Nr:

Projekt-Nr: 2012-628-00 fg

Verfasser:
Ingenieurbüro Wolf GmbH
Freudenhain 10
94481 GRAFENAU
Tel. 0 8 55 55 / 96 02-0 Fax 0 8 55 55 / 96 02-99

	Datum	gezeichnet	geprüft
	Jul 13	Kurzböck	
Projektleiter		Wolf A.	

Bezeichnung: Regenüberlaufbecken Furth

Maßstab: 1:50

Größe: 594mm x 1.404mm

RW_KW_Furth.dwg

Die vorliegende Zeichnung darf ohne vorherige Genehmigung des Erstellers nicht veröffentlicht, vervielfältigt oder sonstigen, noch für ein anderes Bauvorhaben genutzt werden, als für das bei dem Planungs/ Ausgebenden Genannte.

Verfasser/Bauherr: Grafenau, den

(Datum) (Unterschrift) Dipl. Ing. Univ. Andreas Wolf

- Wasserrechtsverfahren-

Nr.	Änderungen	gezeichnet	Name	geprüft	Name
3	Evl. Ventilen-Raum	15.4.99	[illegible]		
2	Gesamtplan, Textnr. Raum	29.4.99	[illegible]		
1	Änderung der Pfeilbezeichnung	23.8.01	[illegible]		

Vorhaben: Abwasserbeseitigung Grafenau
Einzugsbereich Kläranlage Furth
Stadt Grafenau
Freyung-Grafenau

Anlage: 96

Verfasser/Ingenieurbüro: Ingenieurbüro Wolf GmbH

Plan-Nr. 22 (Blatt)

	Tag	Name
gezeichnet	9.8.1999	[illegible]
geprüft	9.8.1999	[illegible]

Maßstab: 1:50

Bezeichnung: Regenüberlaufbecken Furth
V=475m³

Verfasser/Bauherr: Stadt Grafenau
30.06.1993 (Datum)
Tage 1. Bürgermeister (Unterschrift)

Genehmigungsvermerk: Ingenieurbüro Wolf GmbH, 94481 Grafenau, Freudenhain 10, Tel. 08555/9602-0, Fax 08555/9602-99

30.06.1993 (Datum)

Antragsteller: Stadt Grafenau
Datum, Unterschrift

Rev. Nr.	Datum	bearbeitet	gezeichnet	geprüft	Revisionsmitteilung

Bauherr: Stadt Grafenau

Bauvorhaben: Konzeption der MW-Behandlung im Einzugsgebiet der neuen zentralen KL Grafenau

Wasserrecht

Plan Inhalt: E 6 - DBN Furth

	Datum	Name	Anlage Nr.	Plan Nr.	Dingolfing, 16.12.2024
bearbeitet	Dez. 2024	schm	02	018	
gezeichnet	Dez. 2024	fy			
geprüft	Dez. 2024	schm	Projekt Nr. 1.21081 KA.0		
Planverwaltung			121081-4-BW-02-018-00-P		1 : 50

BBI INGENIEURE GMBH
Niederlassung Dingolfing
Martenplatz 19
D-84130 Dingolfing
Tel. +49 8731 3165-0
Fax: +49 8731 3165-10
www.bbi-ingenieure.de

© Dieses Dokument ist für BBI INGENIEURE GMBH urheberrechtlich geschützt