




Schnitt A-A

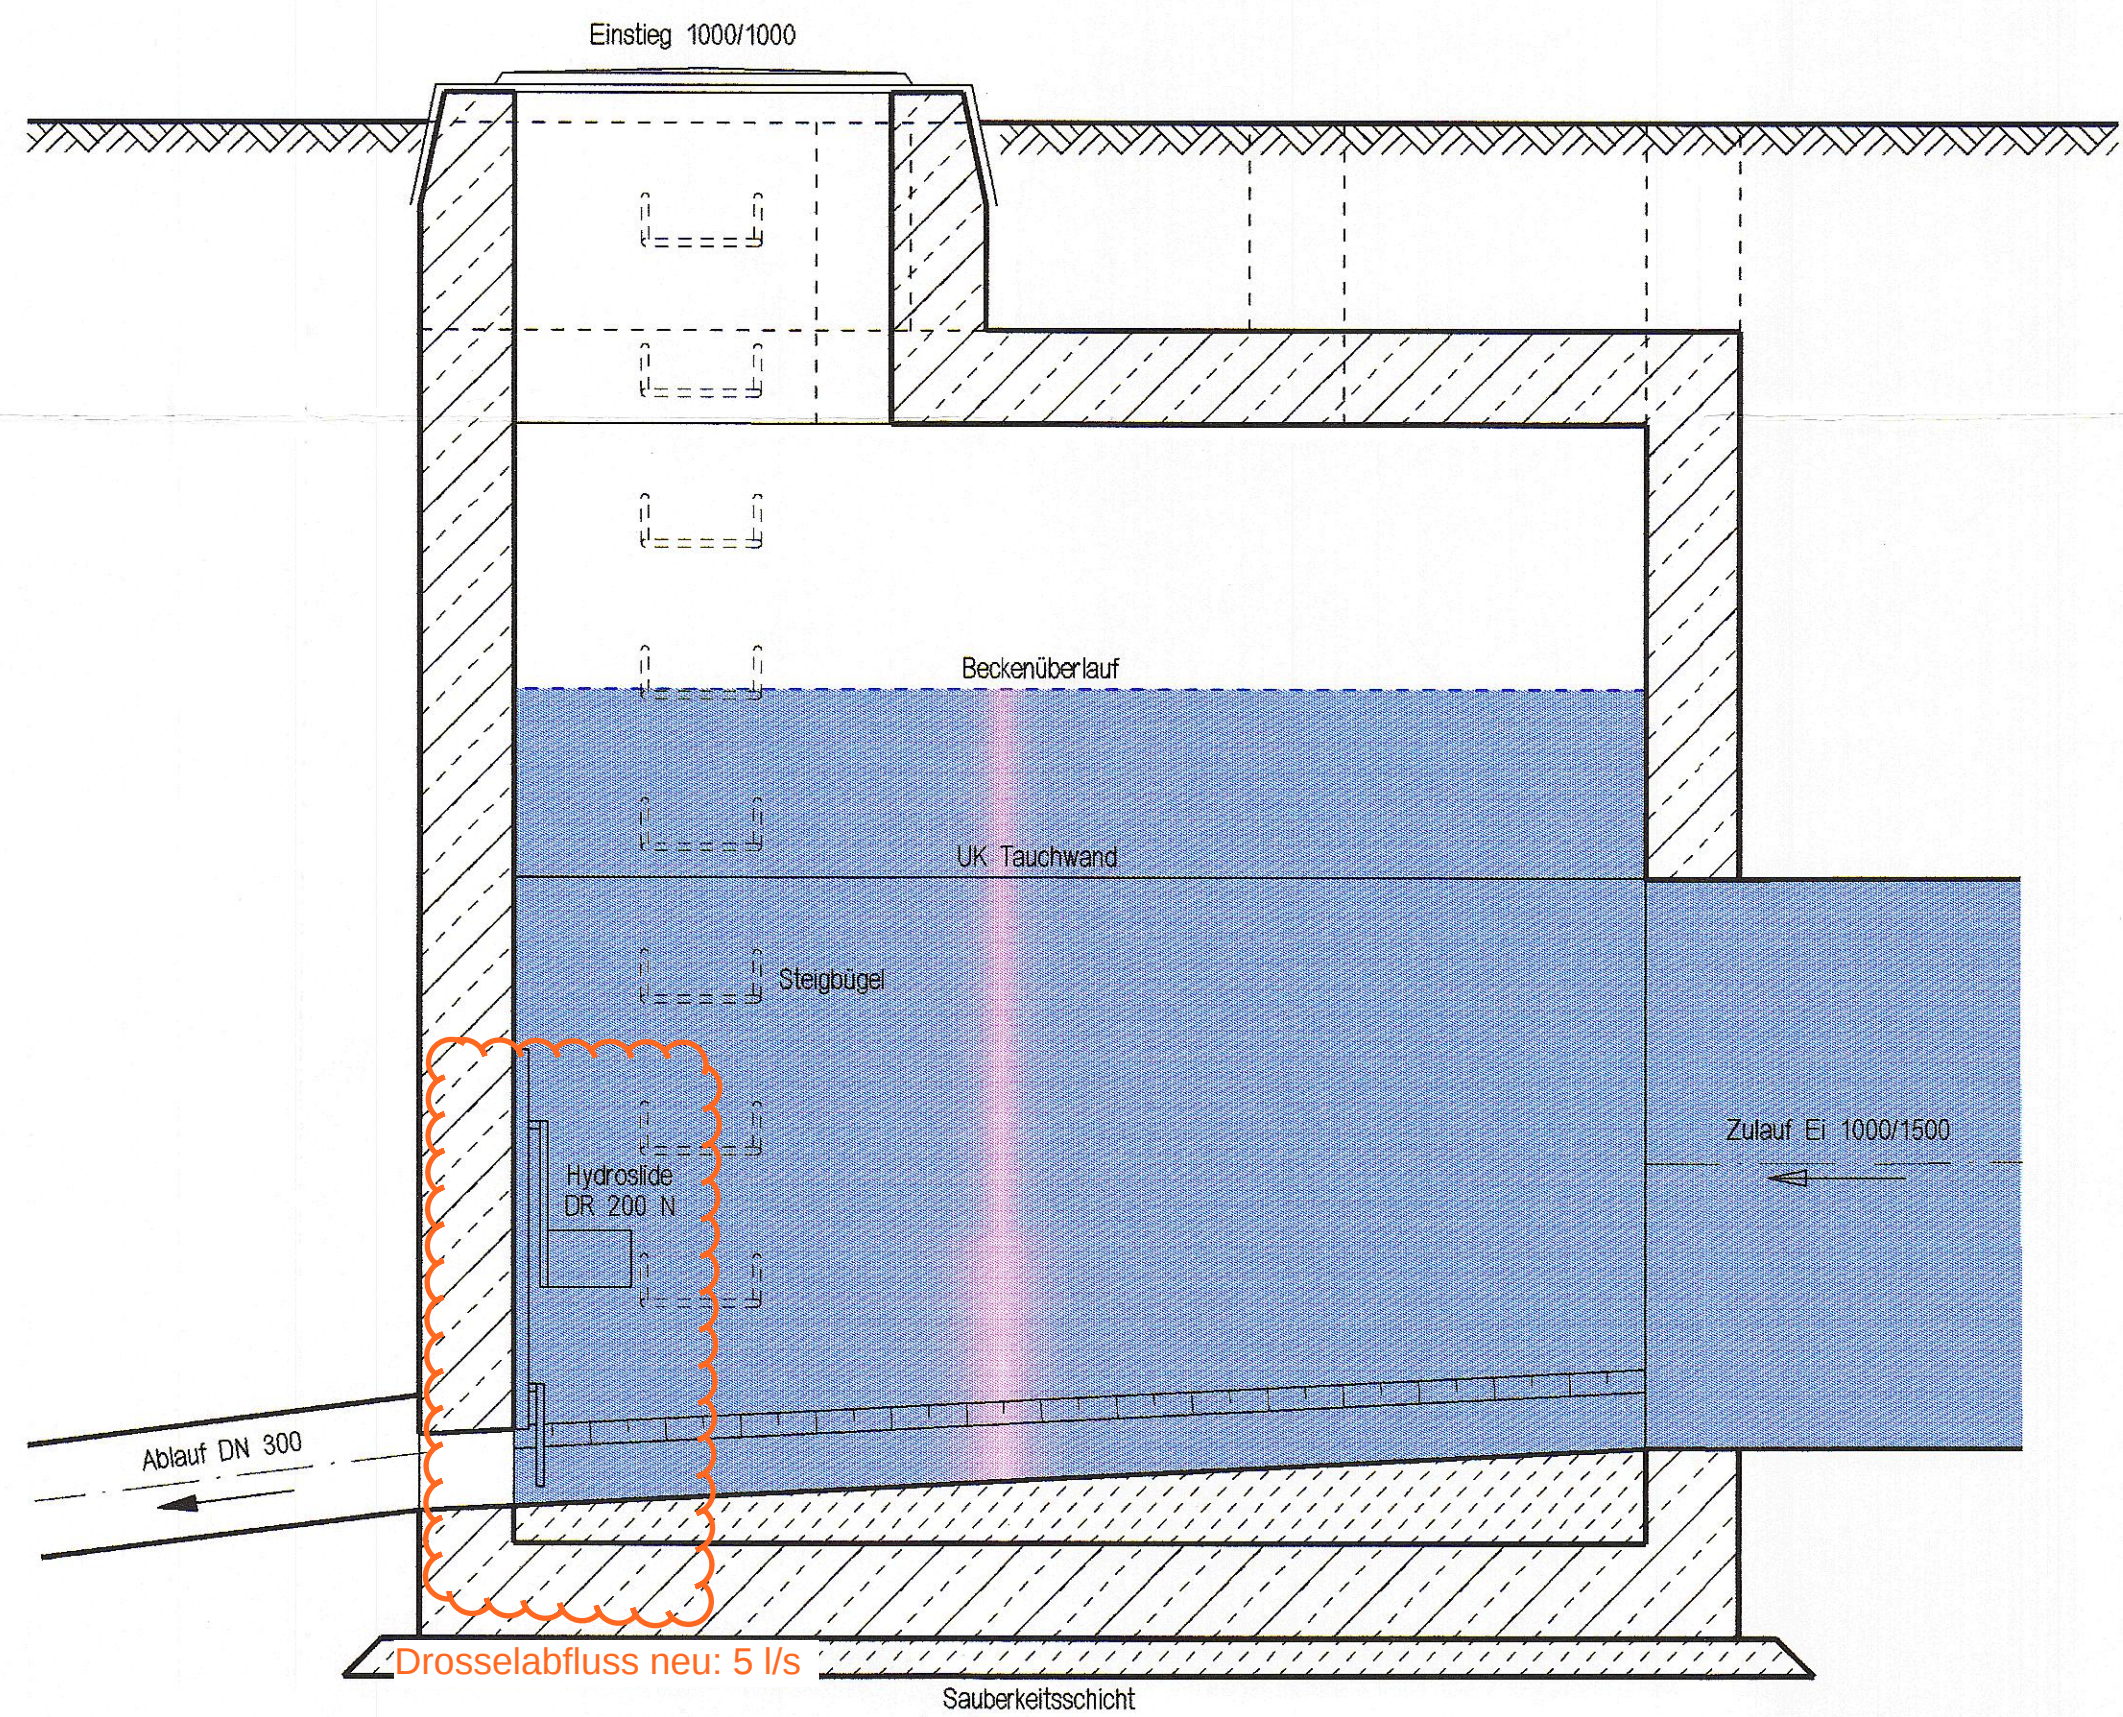


Schnitt B-B

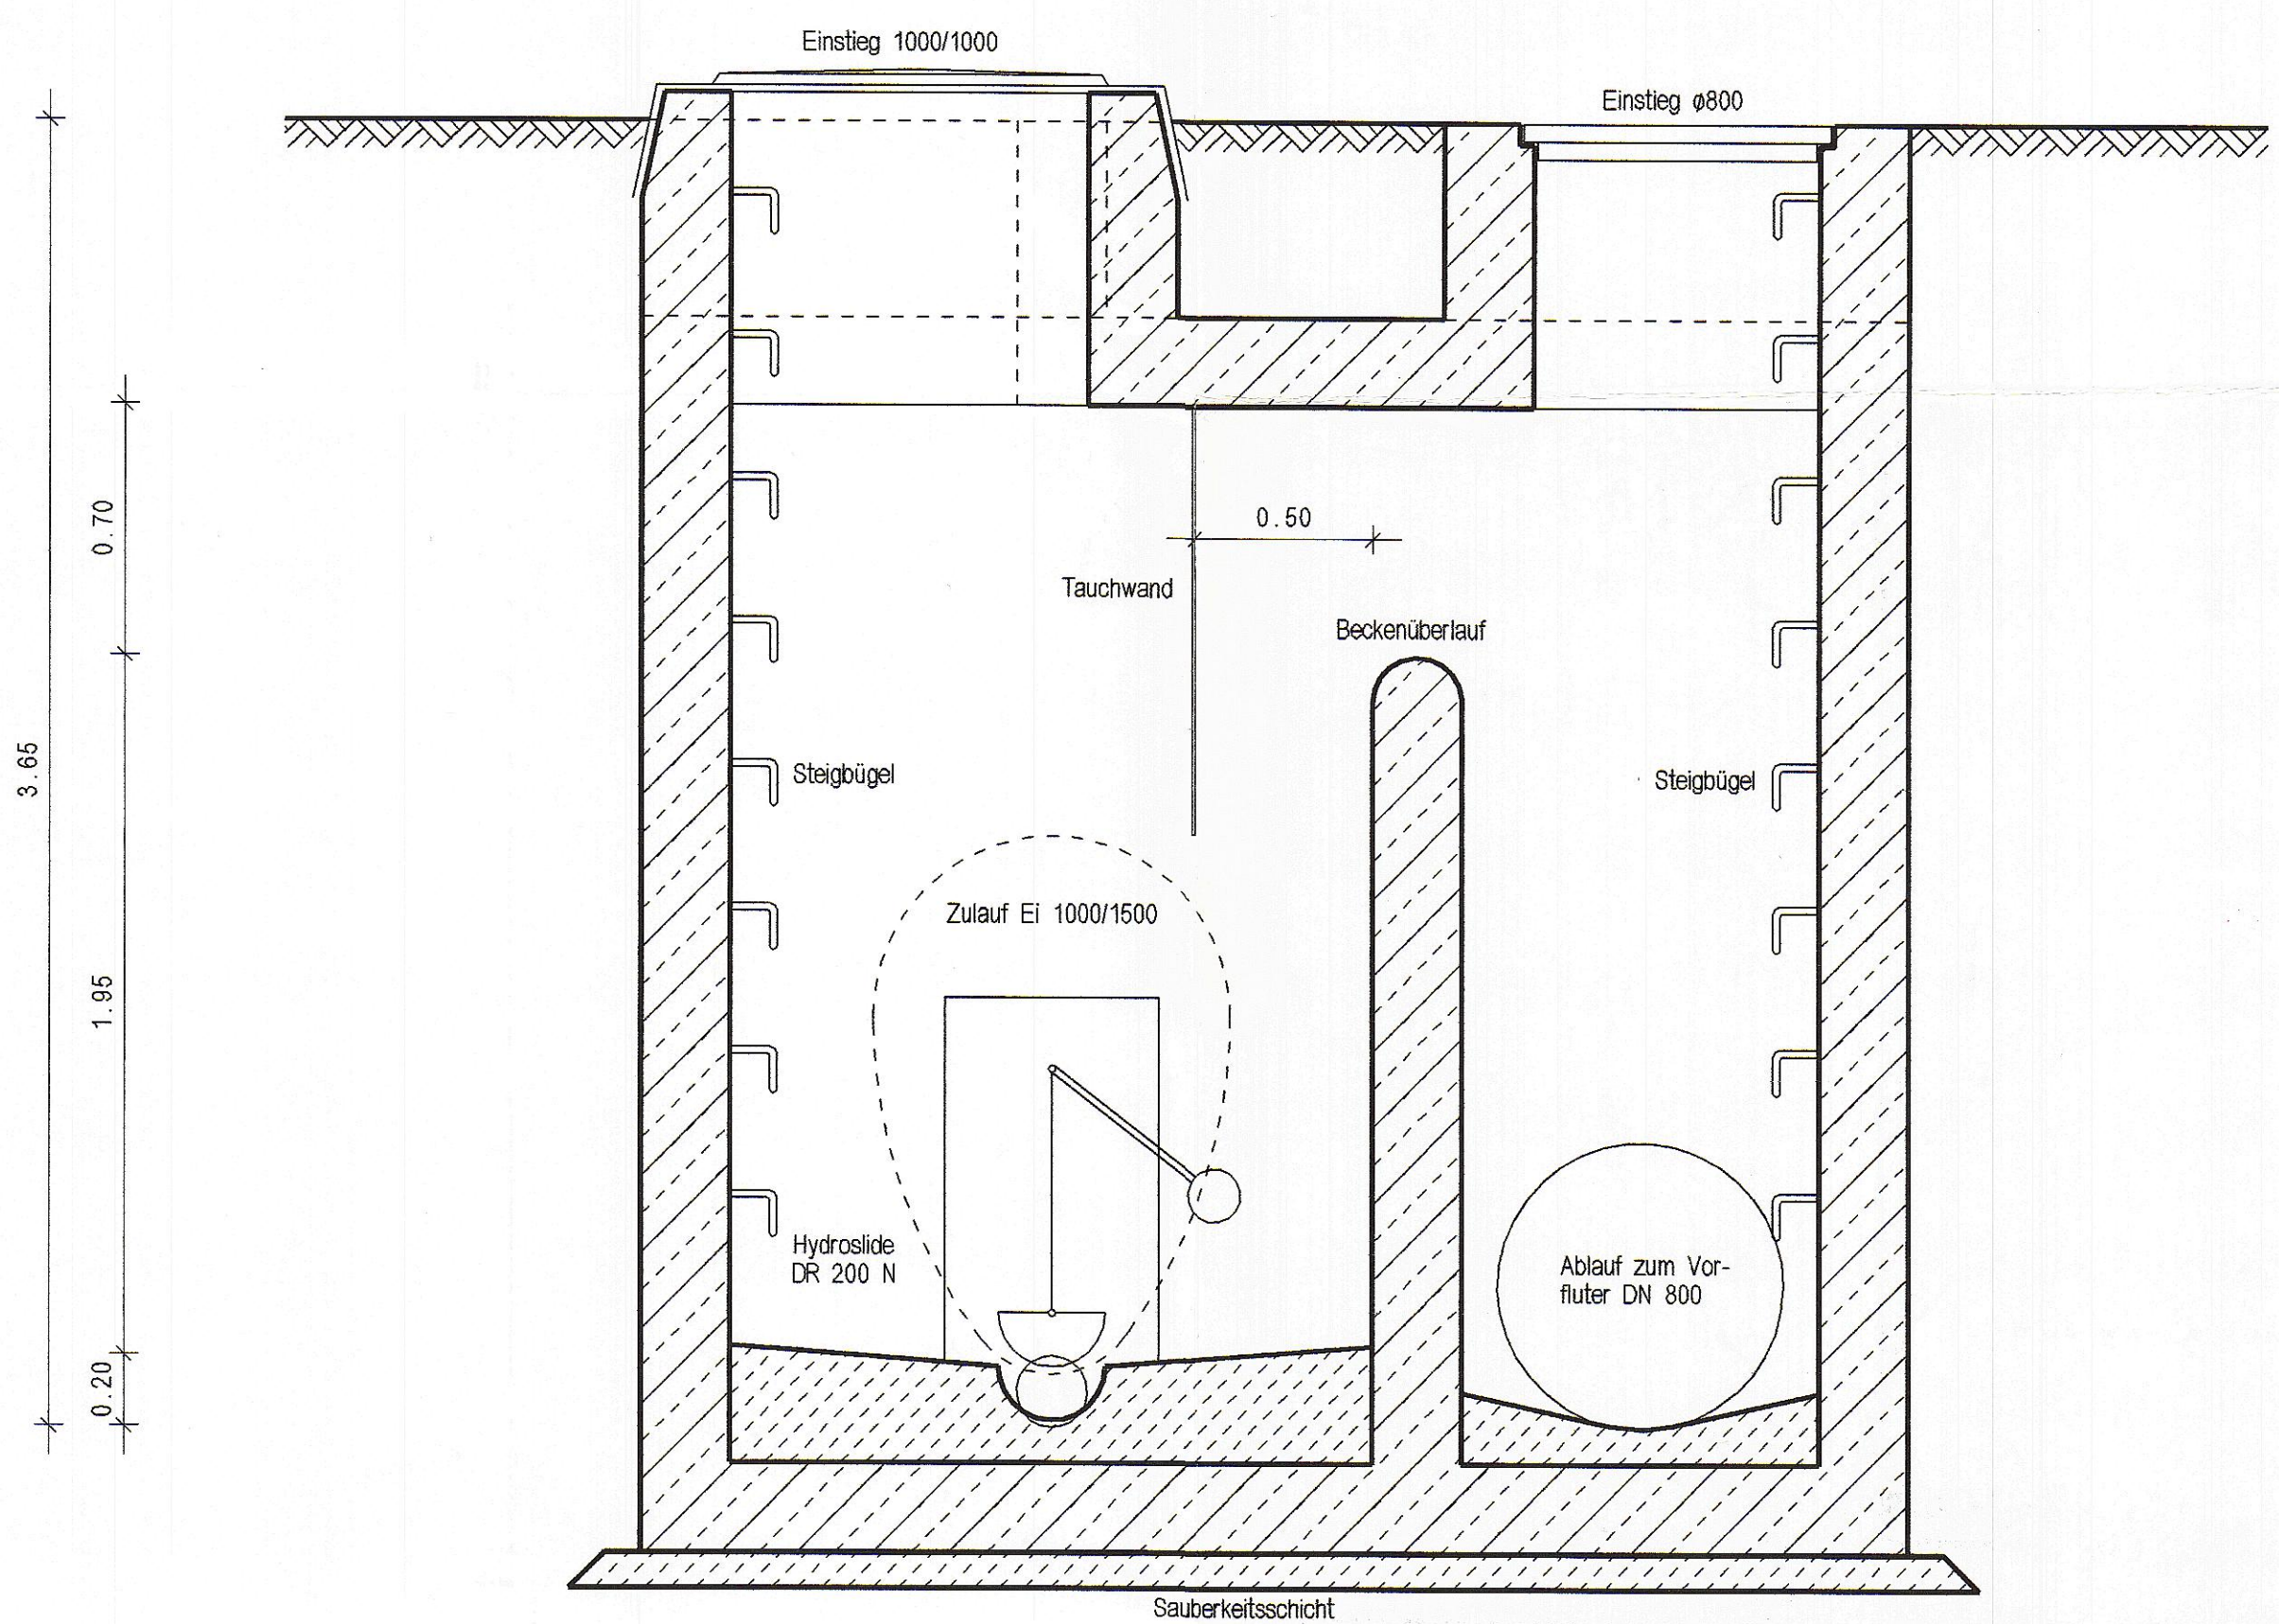

Grundriß

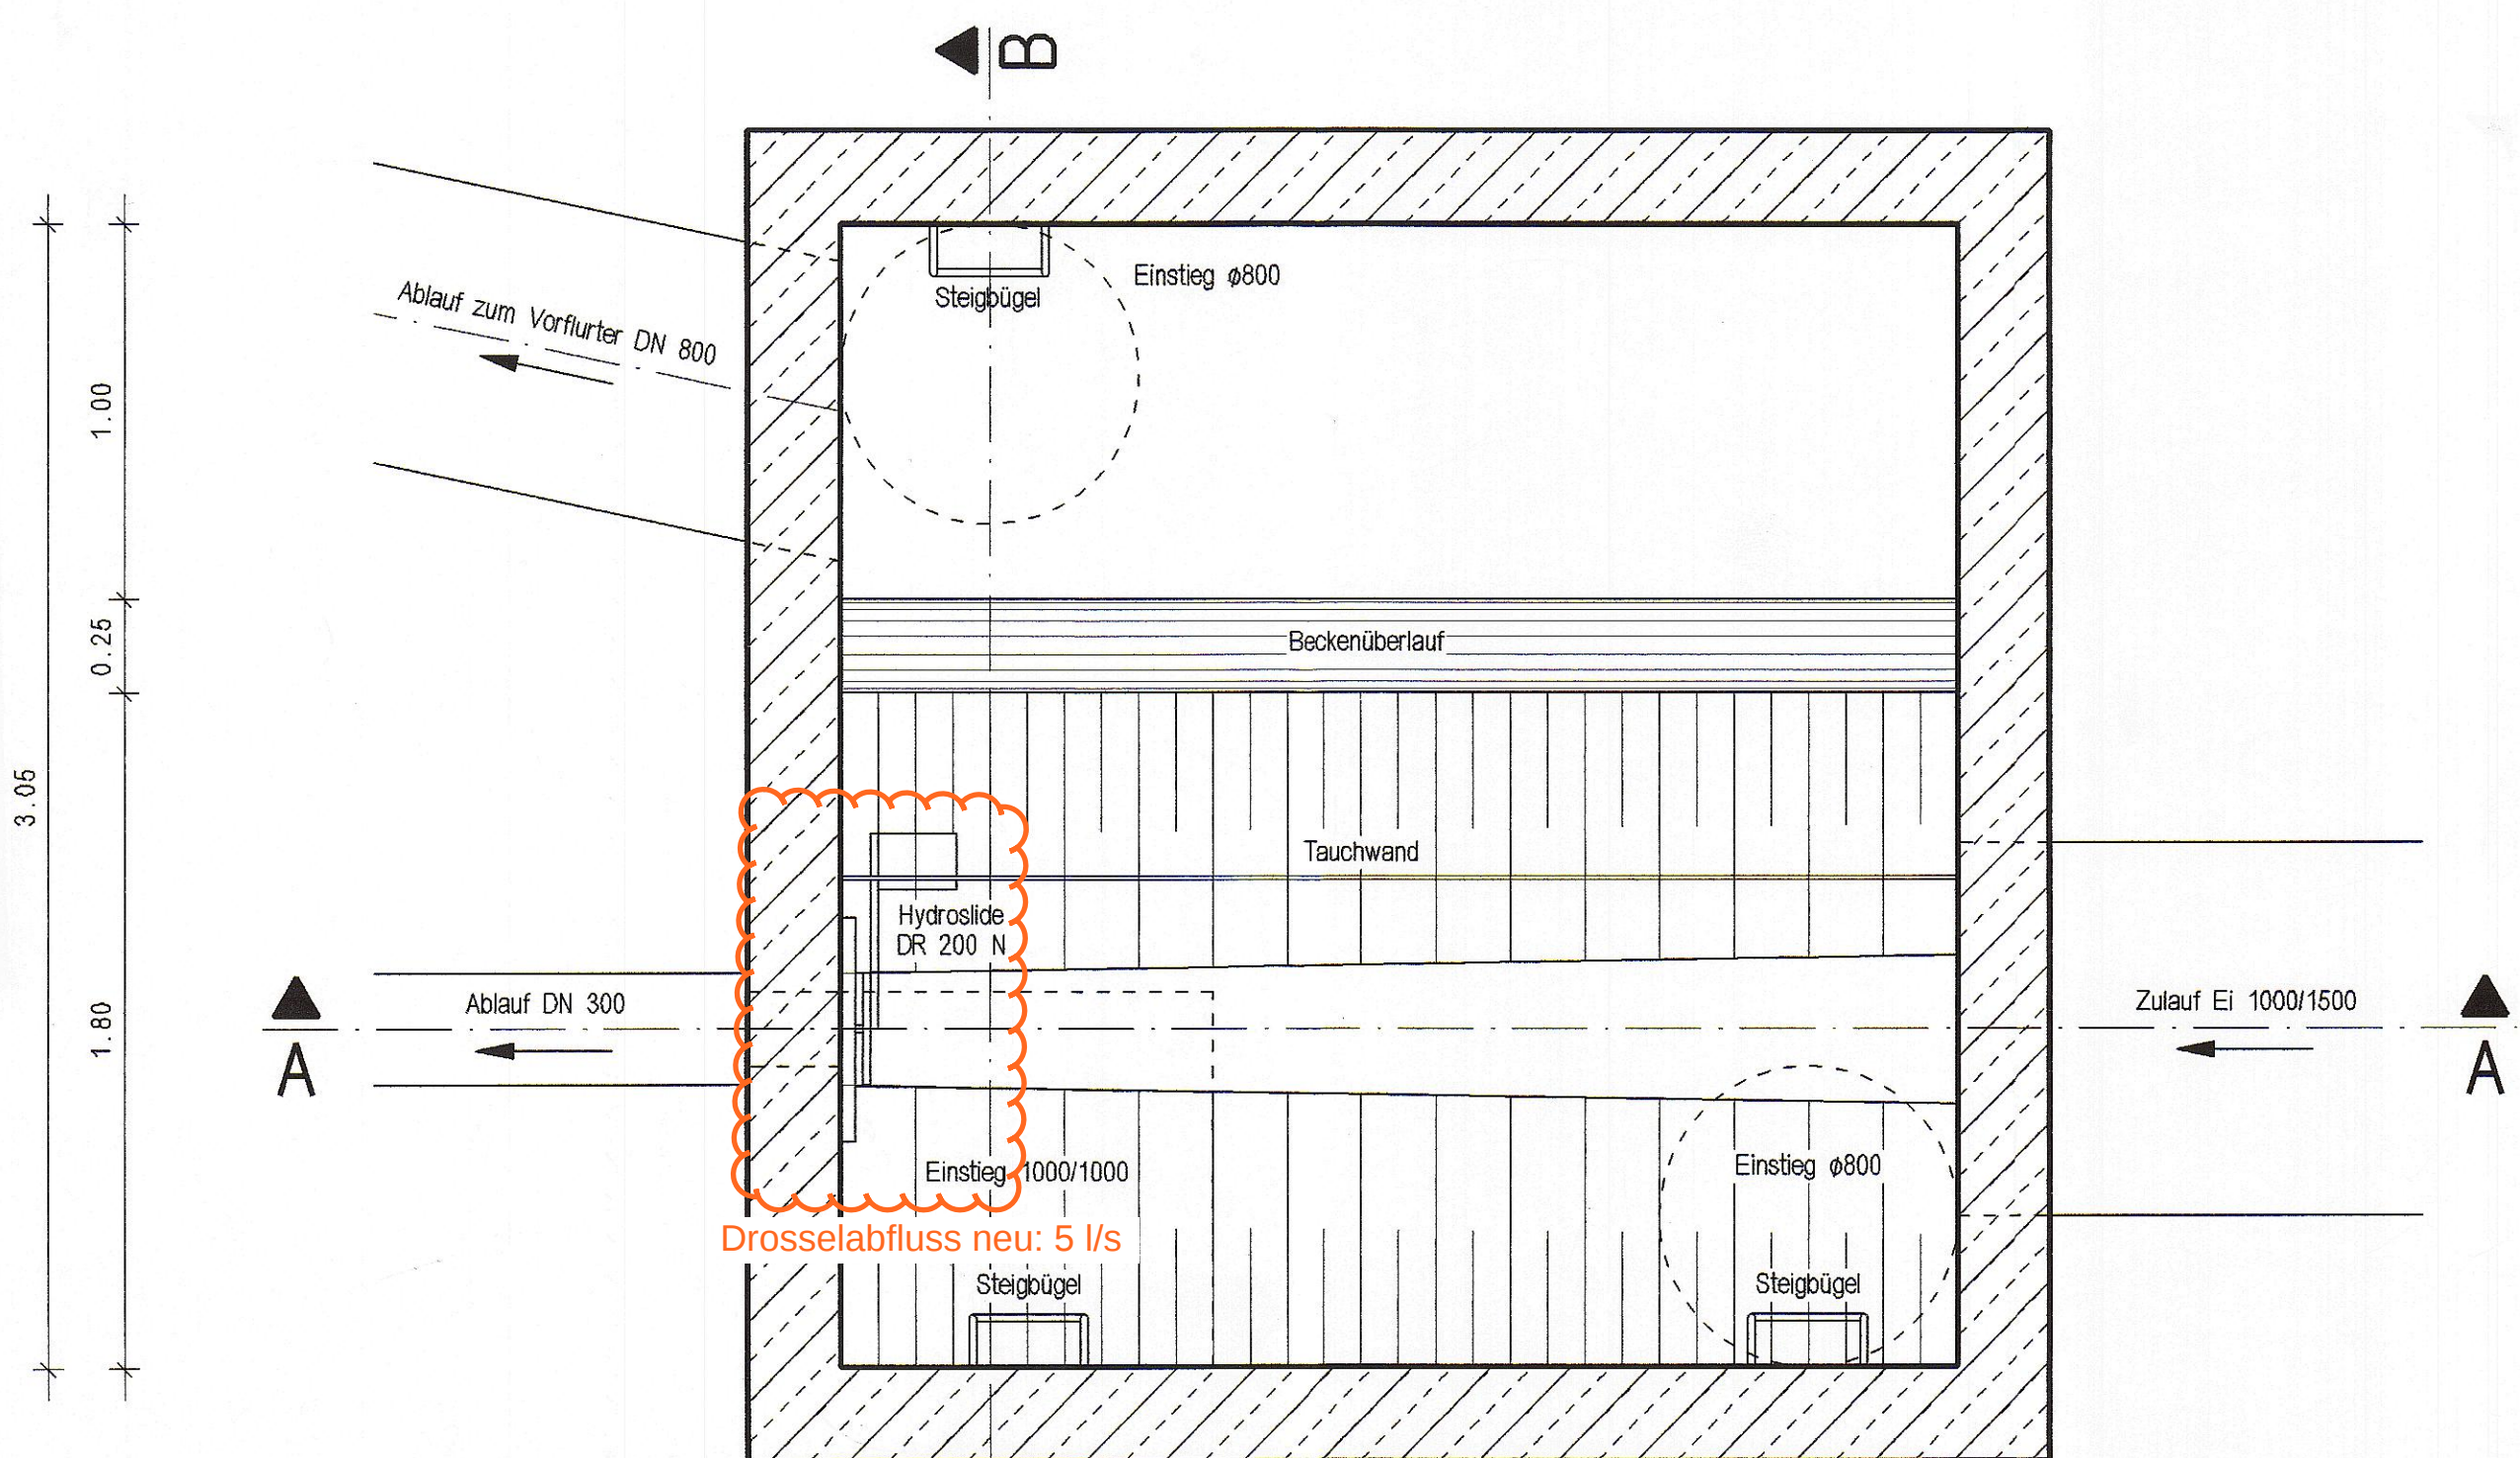

Längsschnitt
Kanalstauraum M=1:2000

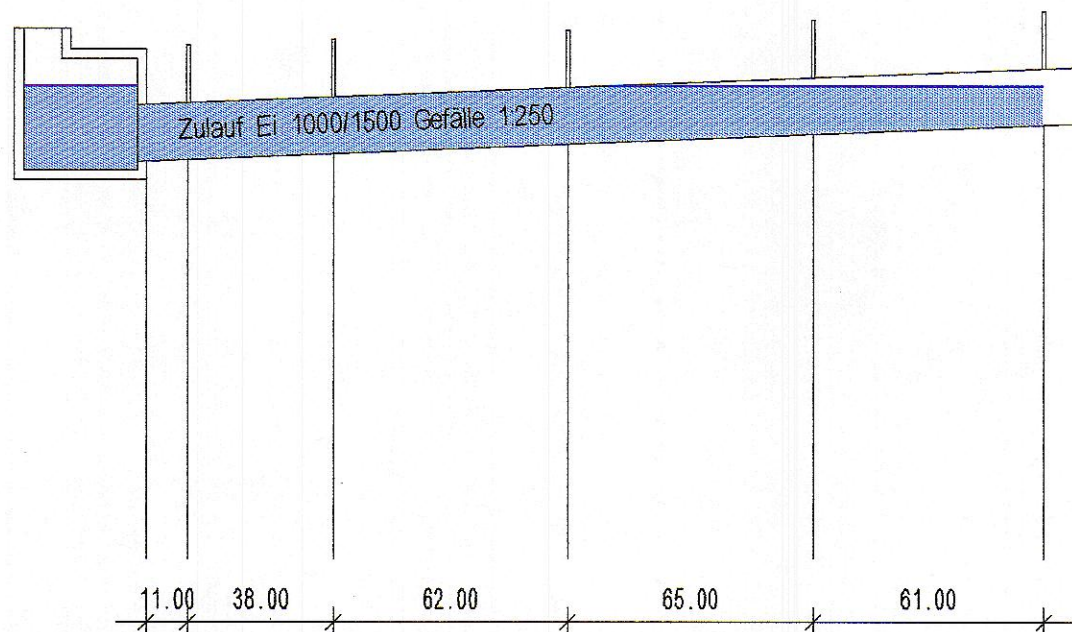

Anrechenbares Volumen nach A128
incl. anrechenbarem Zulaufgerinne
V=175cbm

Wassergesetzlich
geprüft
Passau, den 07.12.2000
Wasserwirtschaftsamt
Der amtliche Sachverständige
T.A.

Antrag auf Durchführung des
Wasserrechtsverfahrens für das
Einleiten von Mischwasser

Nr.	Änderungen	geänd. am	Name	gepr. am	Name
Vorhaben:	Erstellung von Wasserrechts- unterlagen für die KA Grafenau	Anlage:	7.2		
Vorhabensträger:	Stadt Grafenau	Plan-Nr.:	7	87/081	
Landkreis:	Freyung-Grafenau	Tag		Name	
Maßstab:	Darstellung:	entw.			
1:20	Kanalstauraum Reismühle	gez.	05.02.98	Ranzinger	
		gepr.			
Vorhabensträger:	Stadt Grafenau	Entwurfsersteller:	Ingenieurbüro Wolf		
07. April 1999 (Datum)	(Unterschrift)	06.02.1998 (Datum)	94481 Grafenau/Furth, Freudenhain 10 Tel.: 08555/96020 Fax: 08555/1874 Bauwerk, Wasserrecht, Wasserwirtschaft, Straßenbau		

Vorschlag BBI:
Drosselabfluss neu: 5 l/s

Antragsteller:
Stadt Grafenau
Datum, Unterschrift

Rev.-Nr.	Datum	bearbeitet	gezeichnet	geprüft	Revisionsmitteilung
Bauherr:					
Stadt Grafenau					
Bauvorhaben:					
Konzeption der MW-Behandlung im Einzugsgebiet der neuen zentralen KL Grafenau					
Wasserrecht					
Plan / Bauteil:					
E 03 - SKU Reismühle					
Datum:	Name:	Anlage Nr.:	Plan Nr.:		
bearbeitet: Dez. 2024	schm	02	002		Dingolfing, 16.12.2024
gezeichnet: Dez. 2024	fp				
geprüft: Dez. 2024	schm	Projekt Nr.:	1.21081 KA.0		
Plancodierung:	121081-4-BW-02-002-00-P				
Maßstab:	1 : 20				