




Schnitt A-A

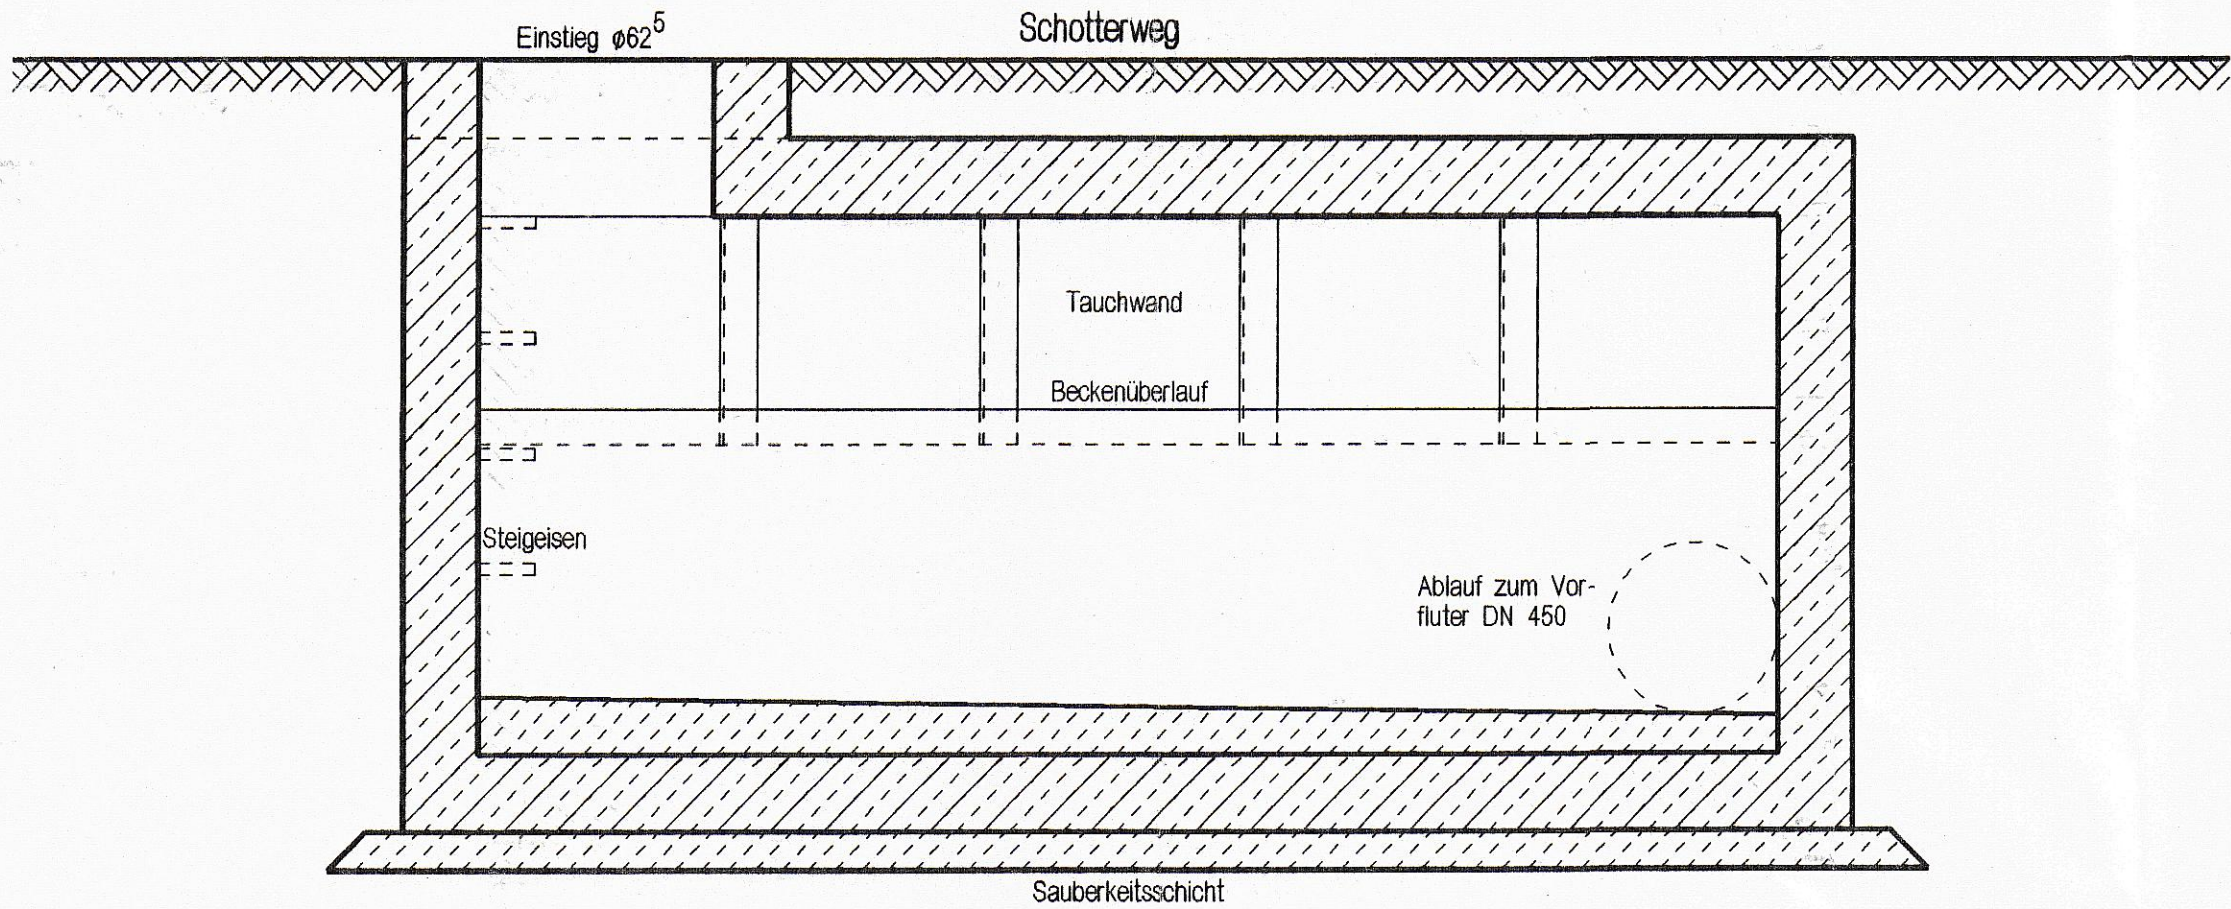

Schnitt B-B

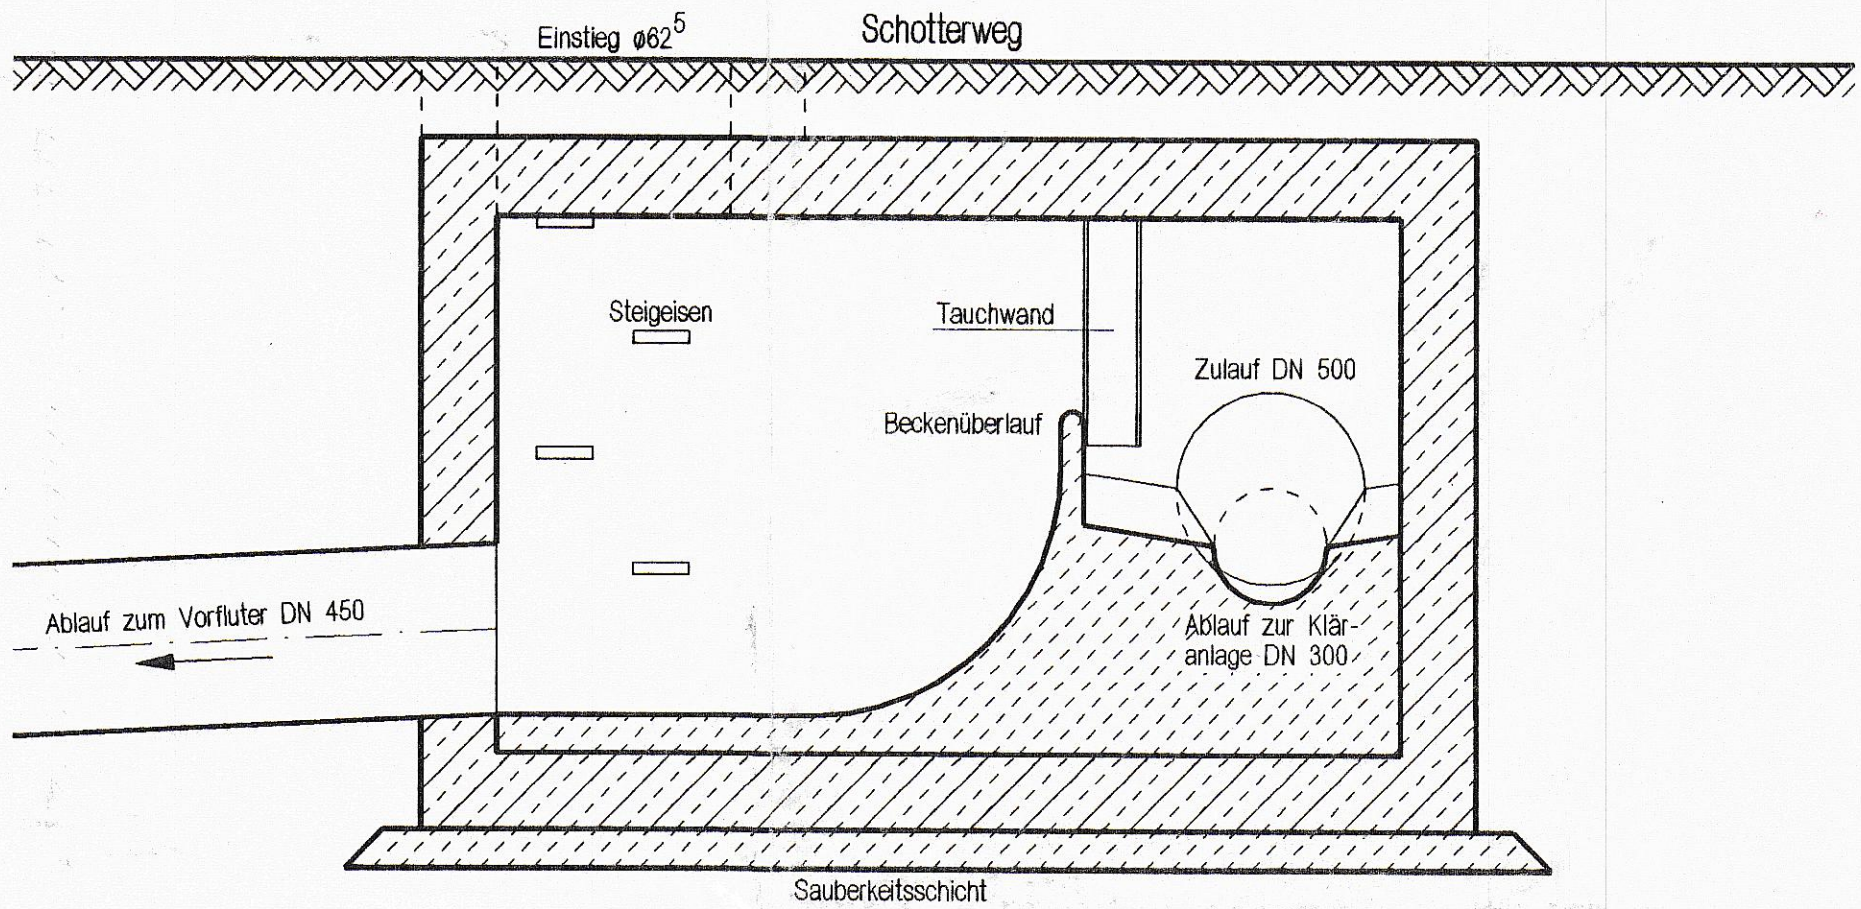

Grundriss

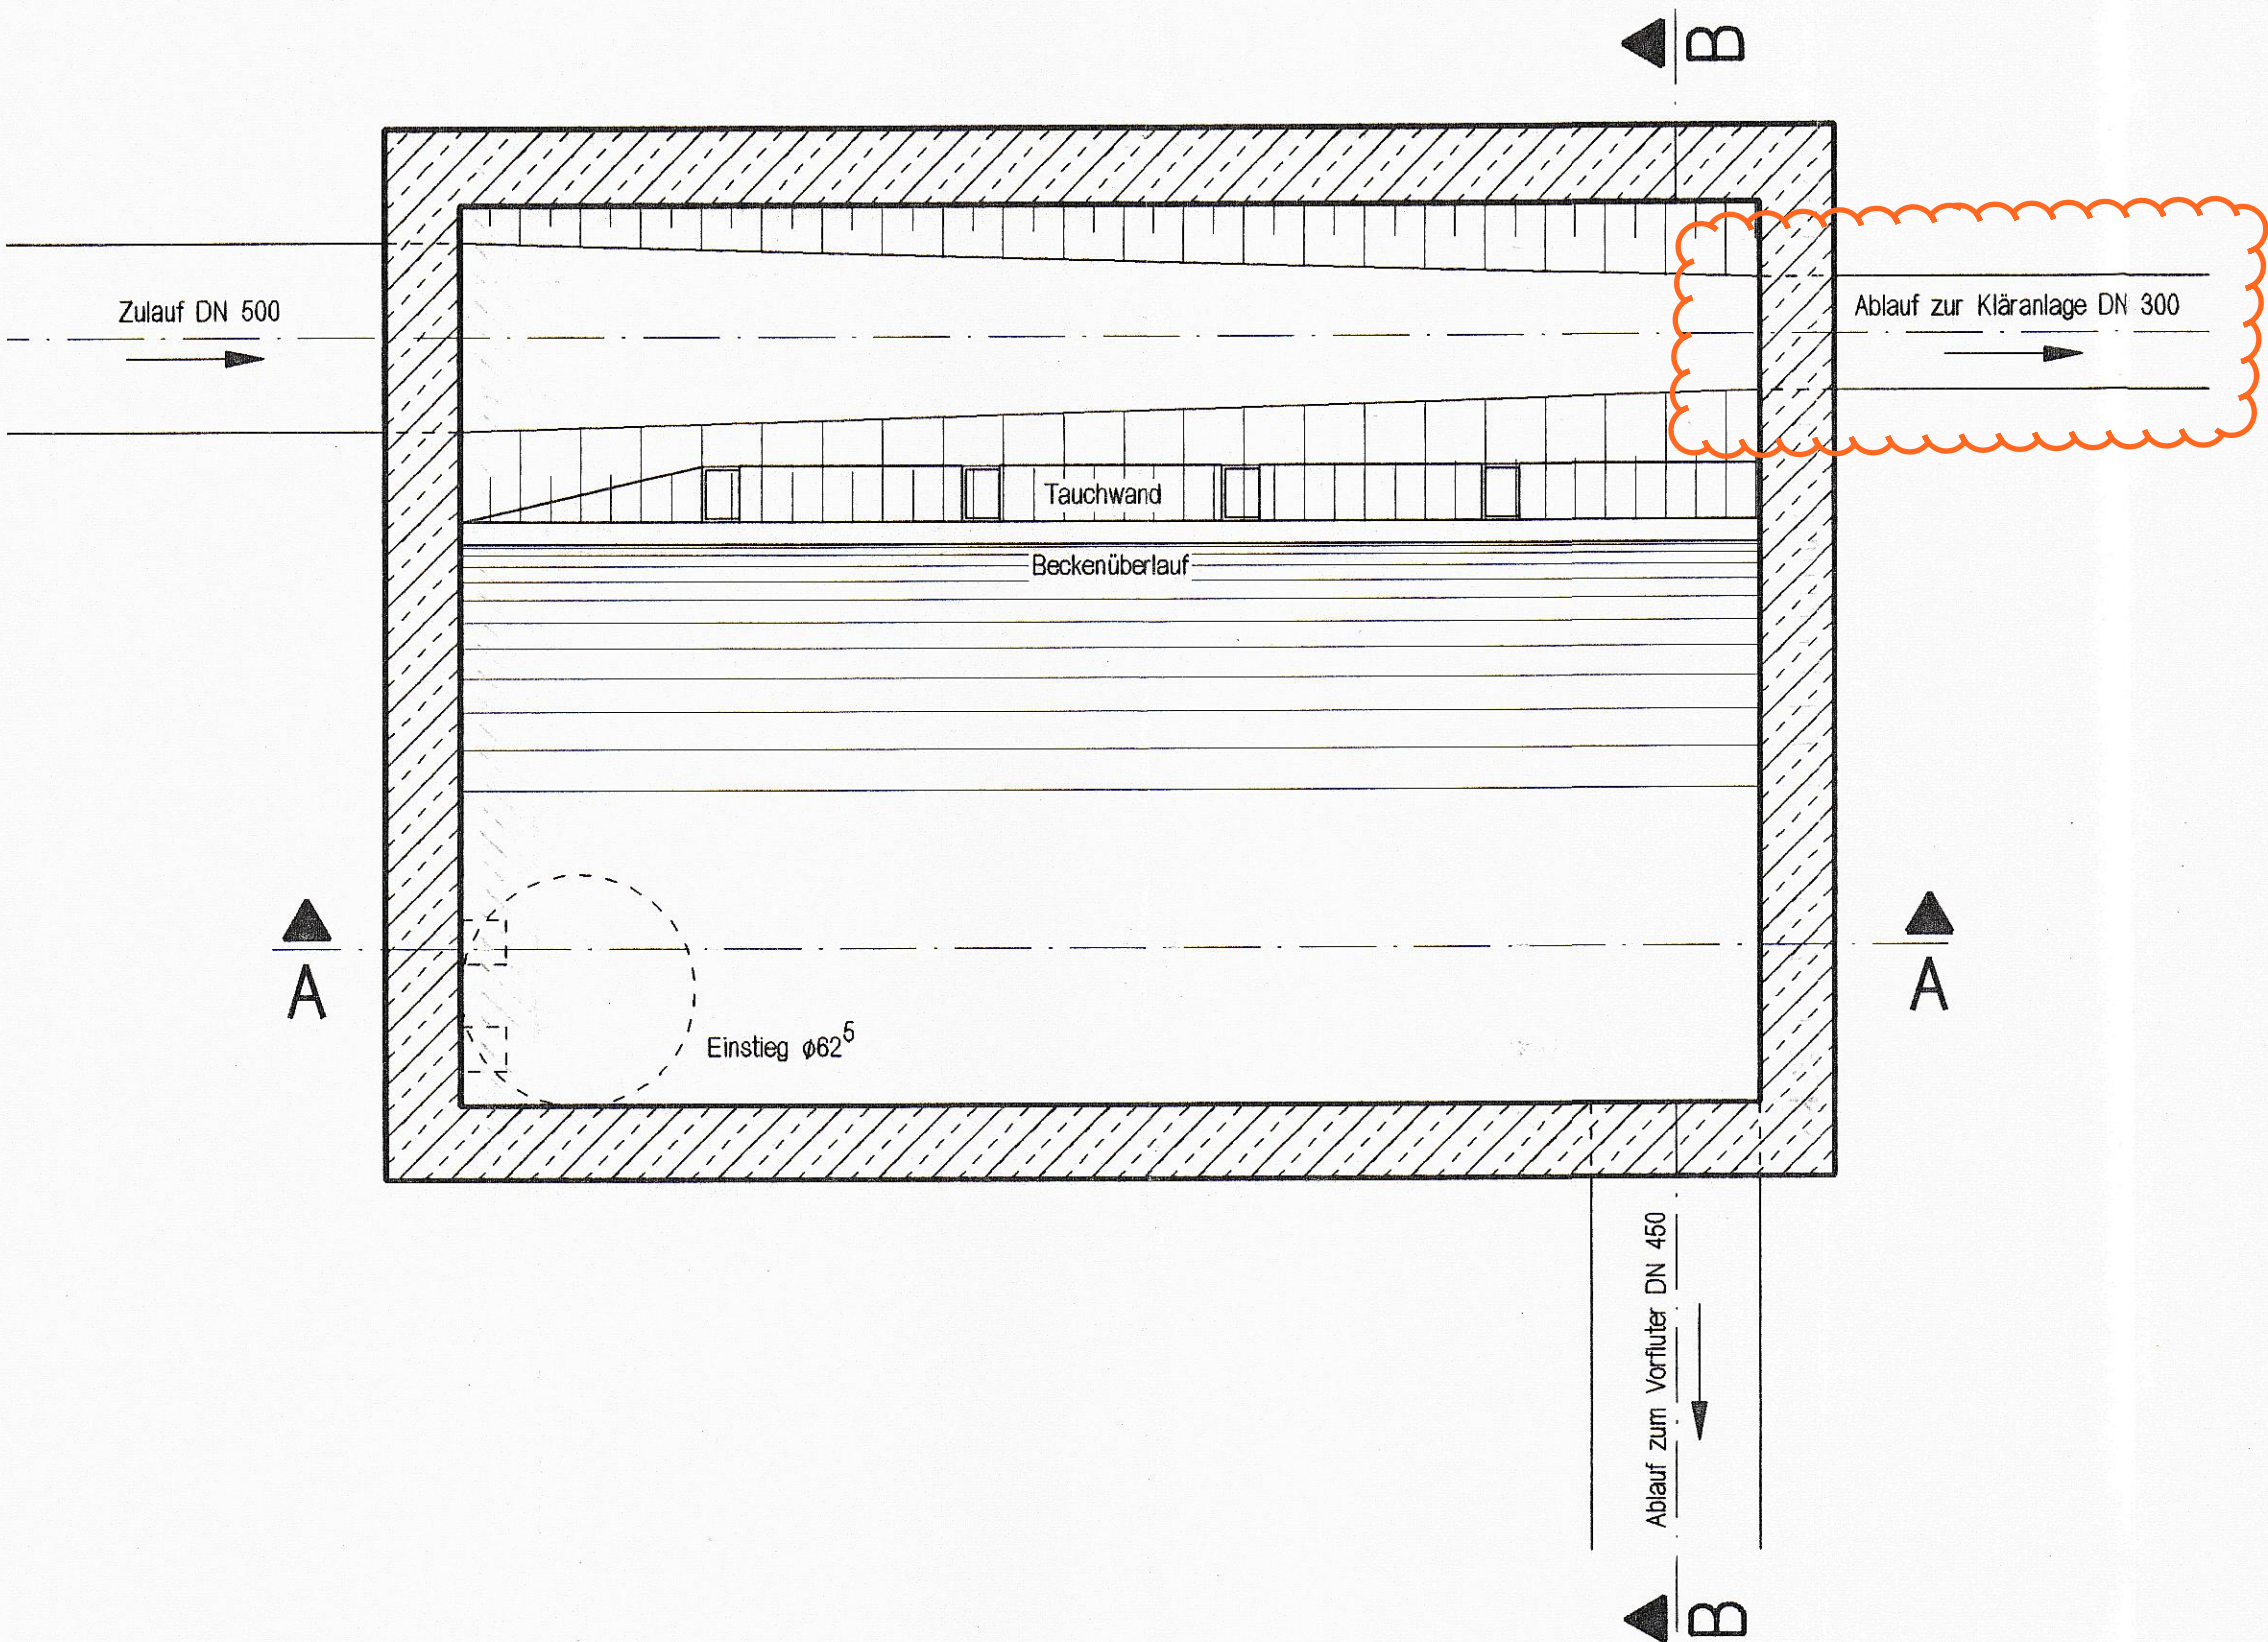

Wassergesetzlich
geprüft
Passau, den 07. Feb. 2000
Wasserwirtschaftsamt
Der amtliche Sachverständige
J. A.

Antrag auf Durchführung des
Wasserrechtsverfahrens für das
Einleiten von Mischwasser

Nr.	Änderungen	geänd. am	Name	gepr. am	Name
Vorhaben:	Erstellung von Wasserrechts- unterlagen für die KA Grafenau	Anlage:	7.6		
Vorhabensträger:	Stadt Grafenau	Plan-Nr.:	11	97/001	
Landkreis:	Freyung-Grafenau	Tag		Name	
Maßstab:	Darstellung:	entw.			
1:20	Bestandsplan Regenüberlauf Sachsenring	gez.	04.02.98	Ranzinger	
		gepr.			
Vorhabensträger:	Stadt Grafenau	Entwurfsverfasser:	Ingenieurbüro Wolf		
			94491 Grafenau, Freyung-Grafenau 10 Tel.: 08655/9602-0 Fax: 08655/1874 Baustatik, Wasserbau, Klimatechnik, Sanitär, Strukturbau		
	07. April 1999 (Datum)		06.02.1998 (Datum)		
	(Unterschrift)		(Unterschrift)		

Vorschlag BBI:
Drosselabfluss neu: 95 l/s

Antragsteller:
Stadt Grafenau
Datum, Unterschrift

Rev.-Nr.	Datum	bearbeitet	gezeichnet	geprüft	Revisionsmitteilung
Bauherr:					
Stadt Grafenau					
Bauvorhaben:					
Konzeption der MW-Behandlung im Einzugsgebiet der neuen zentralen KL Grafenau					
Wasserrecht					
Plan / Bauteil:					
E 07 - RÜ Sachsenring					
	Datum:	Name:	Anlage Nr.:	Plan Nr.:	Dingolfing, 16.12.2024
bearbeitet:	Dez. 2024	schm	02	006	
gezeichnet:	Dez. 2024	fp			
geprüft:	Dez. 2024	schm	Projekt Nr.:	1.21081 KA.0	Maßstab:
Plancodierung:				121081-4-BW-02-006-00-P	1 : 20