




Schnitt A-A

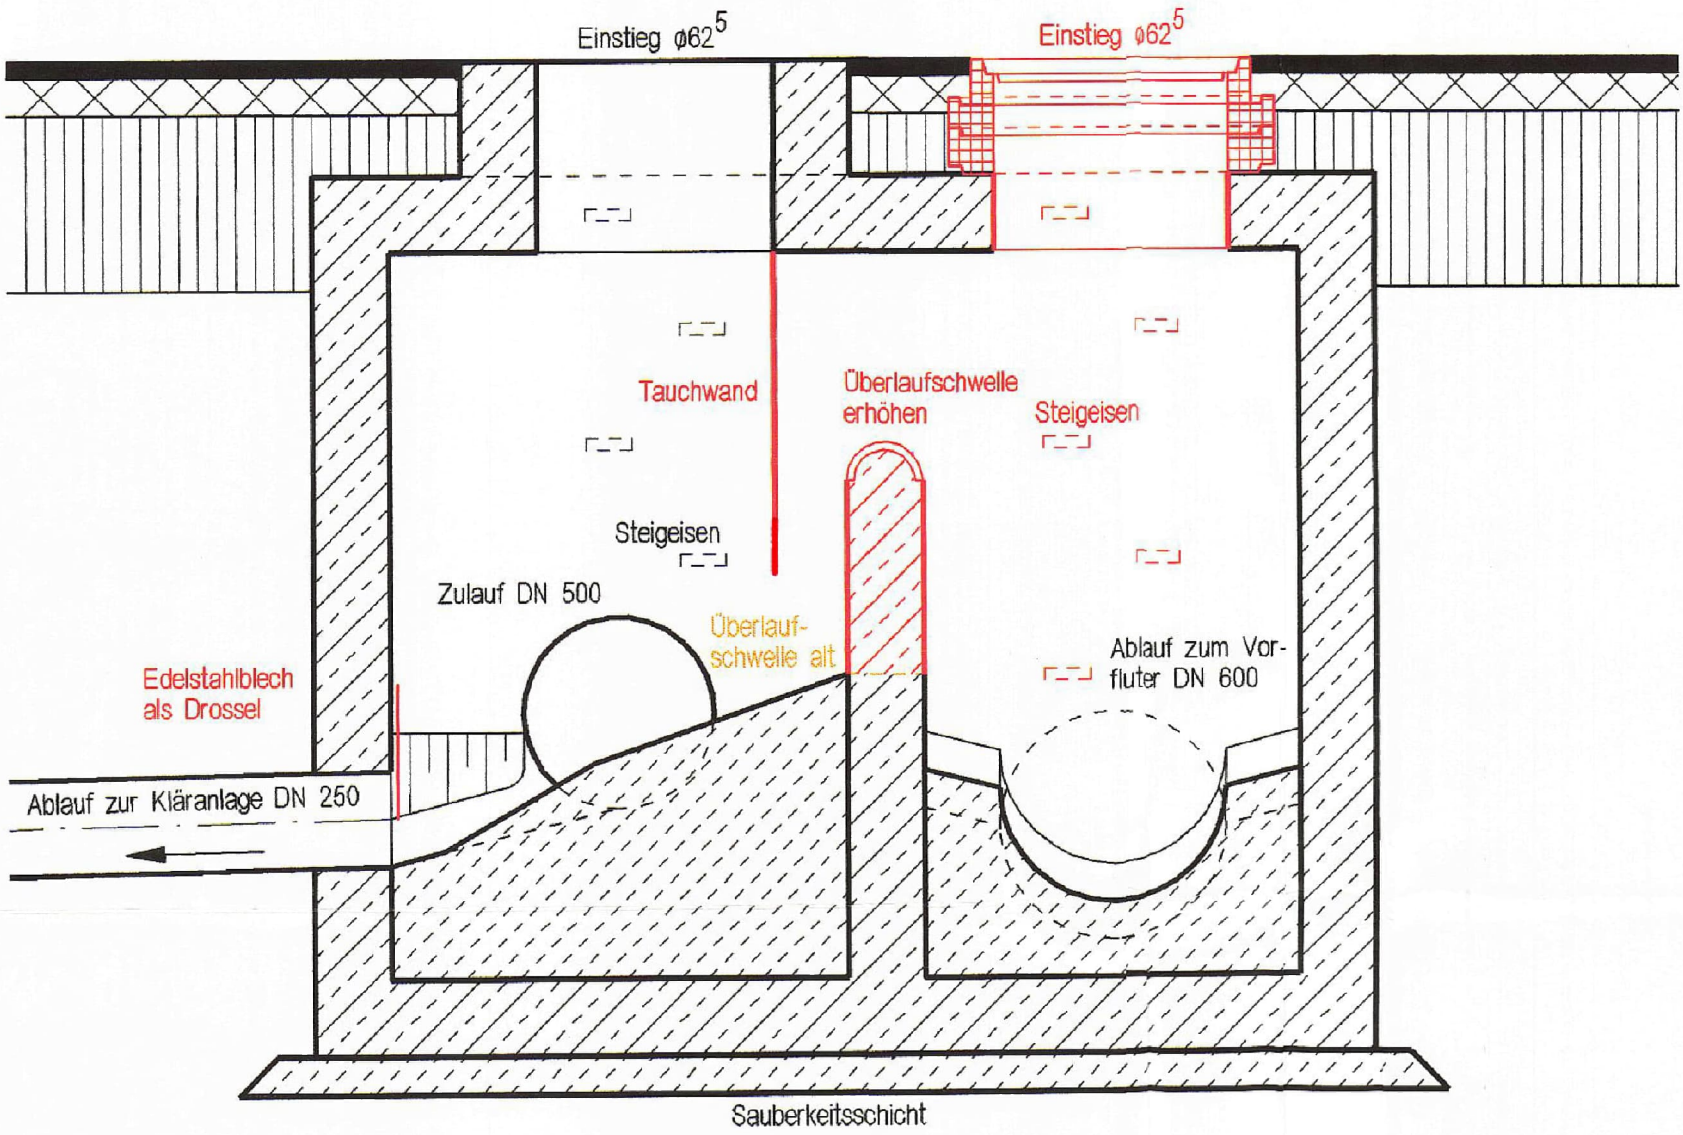


Schnitt B-B

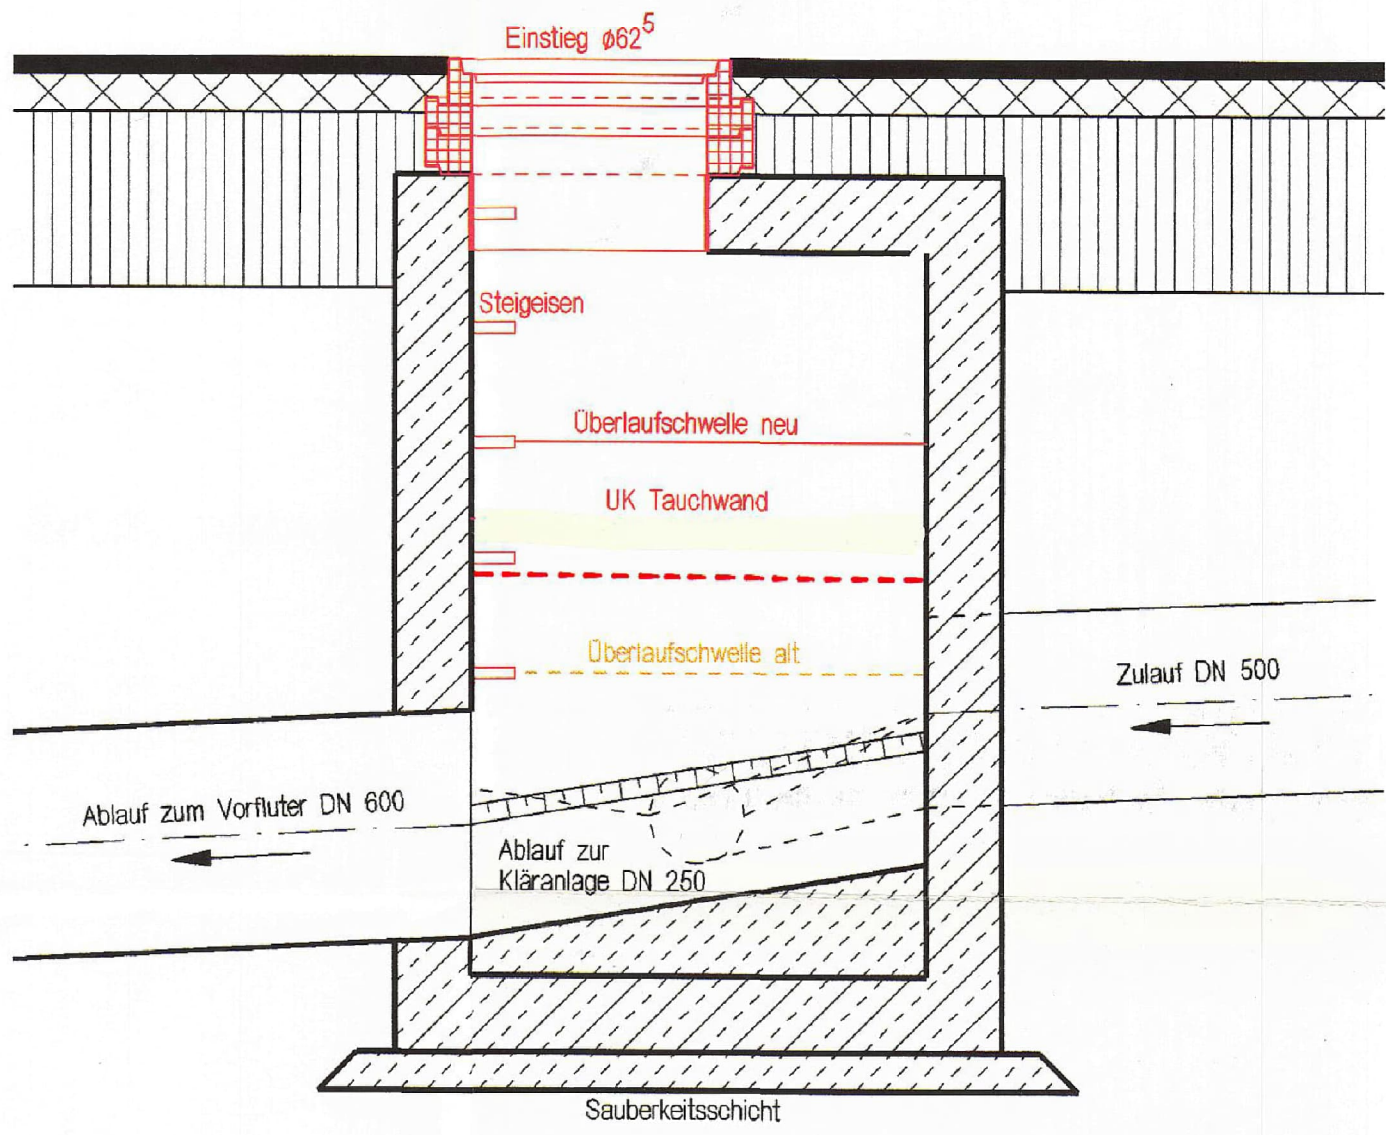

Grundriss

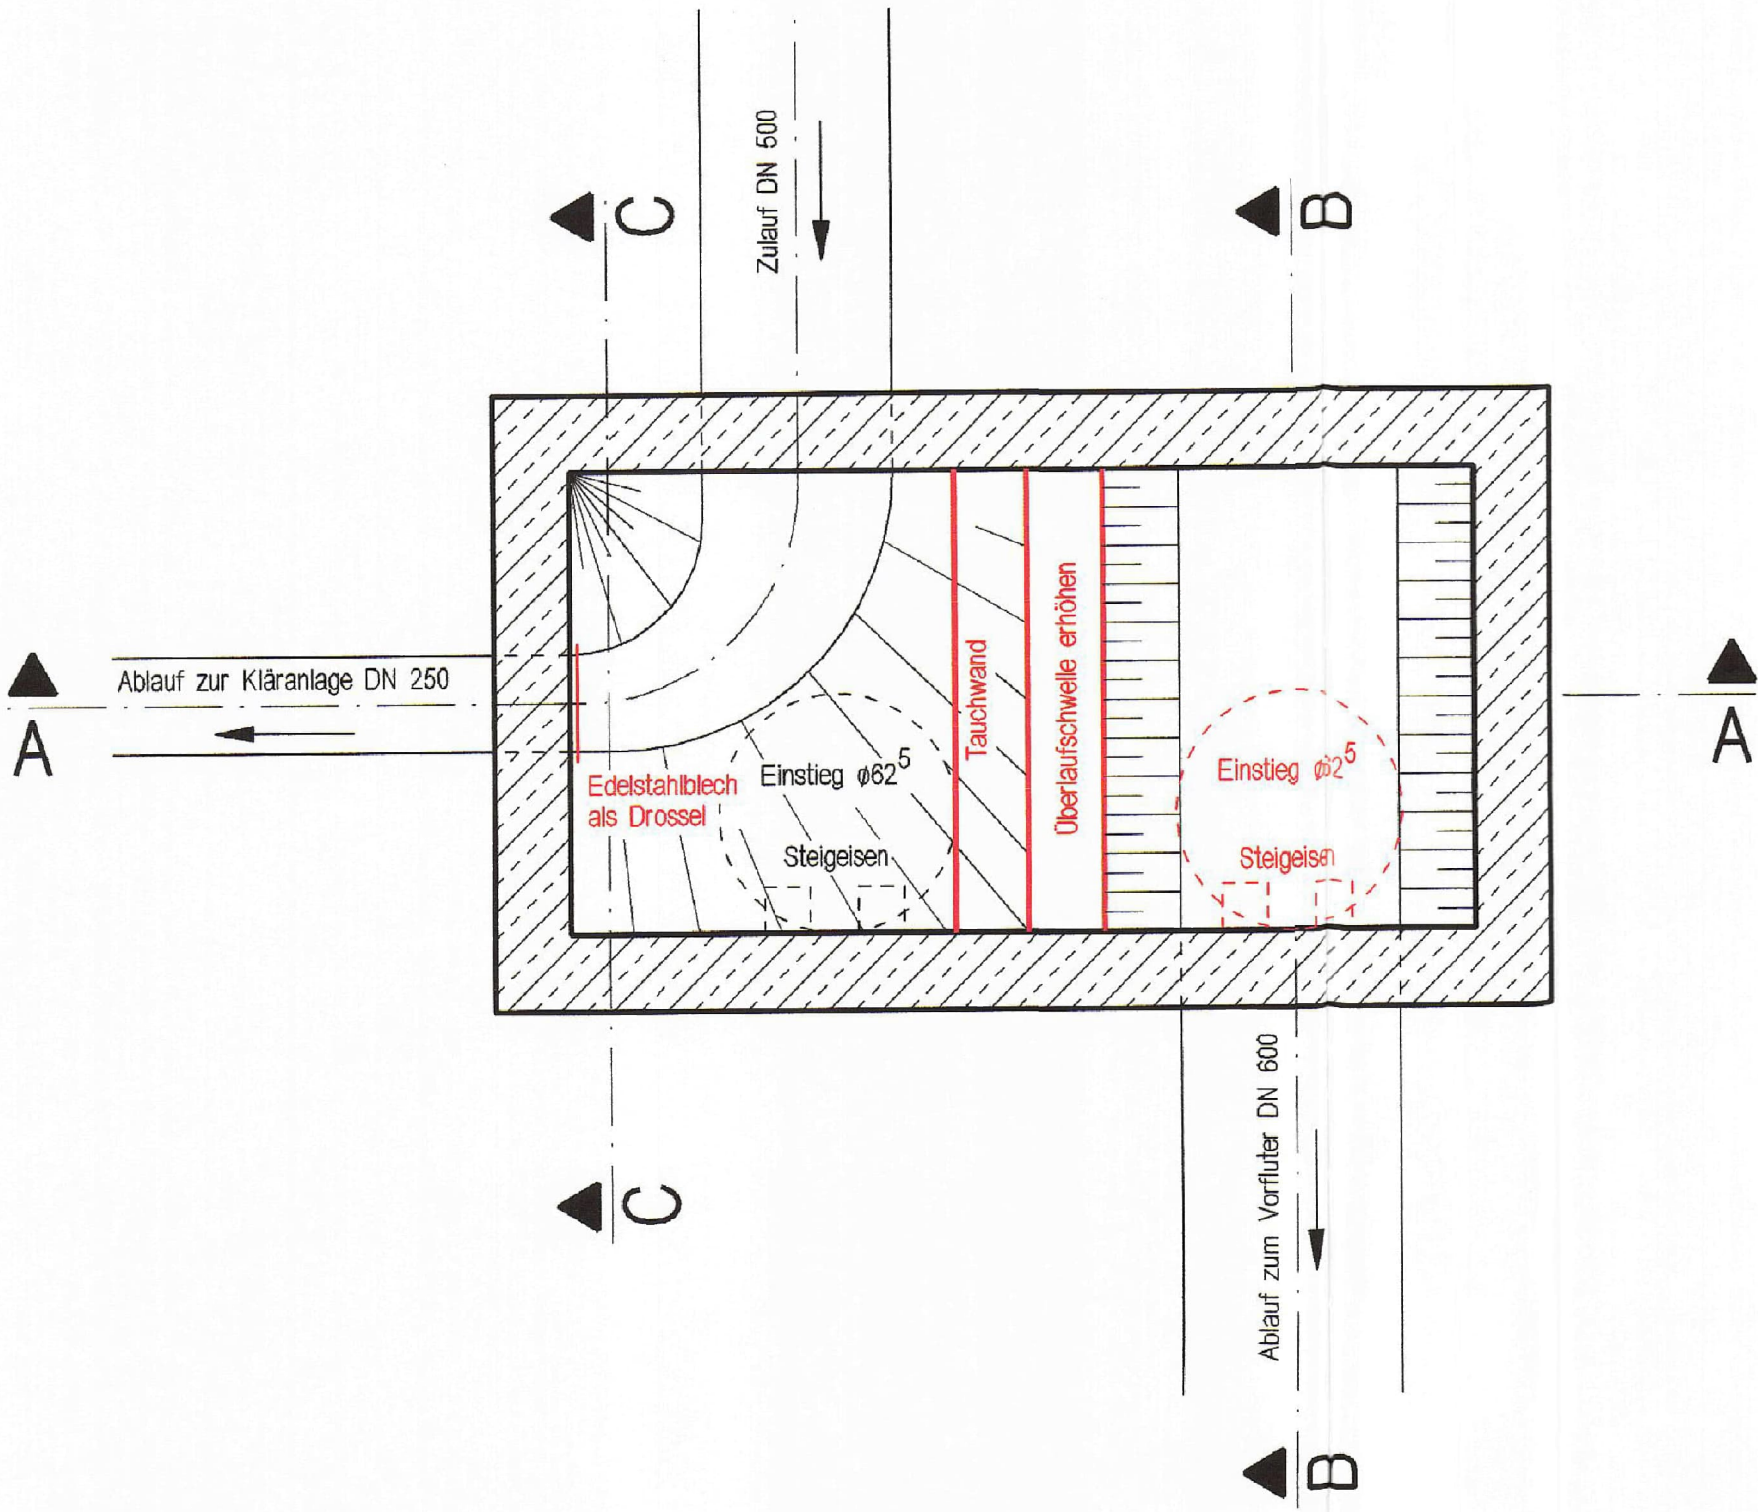

Teilschnitt C-C

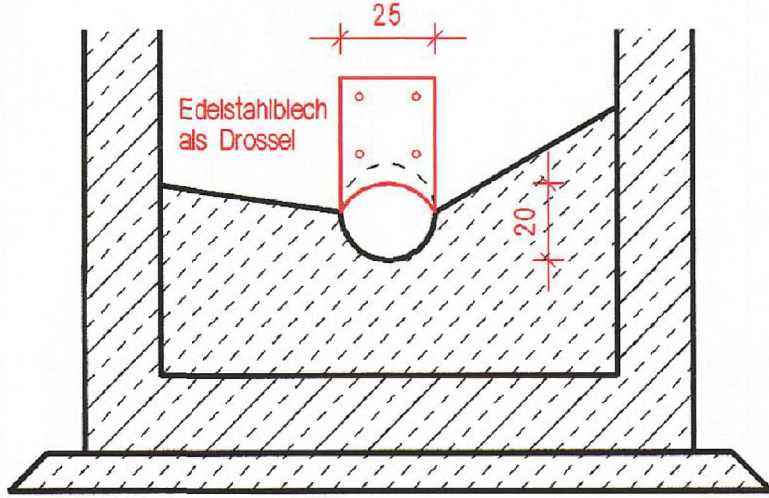

Wassergesetzlich  
geprüft  
6.7. Feb. 2000  
Wasserwirtschaftsamt  
Der amtliche Sachverständige  
i. A.  
Altinger

Antrag auf Durchführung des  
Wasserrechtsverfahrens für das  
Einleiten von Mischwasser

|                                 |                           |   |          |                                      |      |
|---------------------------------|---------------------------|---|----------|--------------------------------------|------|
| Nr.                             | Änderungen                | geänd. am   | Name     | gepr. am                             | Name |
| Vorhaben:                       |                           | Anlage: 7.10   |          |                                      |      |
| Vorhabensträger: Stadt Grafenau |                           | Plan-Nr.: 15 97/091   |          |                                      |      |
| Landkreis: Freyung-Grafenau     |                           |   |          |                                      |      |
| Maßstab:                        | Darstellung:              | Tag   | Name     |                                      |      |
| 1:20                            | Kanalentlastung Rachelweg | entw.   |          |                                      |      |
|                                 |                           | gez.   | 02.02.98 | Ranzinger                            |      |
|                                 |                           | gepr.   |          |                                      |      |
| Vorhabensträger:                |                           | Entwurfsverfasser: Ingenieurbüro Wolf   |          |                                      |      |
| Stadt Grafenau                  |                           | 94481 Grafenau, Markt Freudenheim 10<br>Tel.: 08555/9692-0 Fax: 08555/1874<br>Beauftragter: Wasserwirtschaftsamt / Wasserwirtschaftsamt: Strelow |          |                                      |      |
| 07. April 1999<br>(Datum)       |                           | 06.02.1998<br>(Datum)   |          | Ingenieurbüro Wolf<br>(Unterschrift) |      |

Vorschlag BBI:  
Drosselabfluss neu: 85 l/s (=Bestand)

Antragsteller:  
Stadt Grafenau  
Datum, Unterschrift

| Index:          | Datum:                                                                              | bearbeitet: | gezeichnet:  | geprüft:               | Mitteilung:        |
|-----------------|-------------------------------------------------------------------------------------|-------------|--------------|------------------------|--------------------|
| Bauherr:        | Stadt Grafenau                                                                      |             |              |                        |                    |
| Bauvorhaben:    | Konzeption der MW-Behandlung<br>im Einzugsgebiet der neuen<br>zentralen KL Grafenau |             |              |                        |                    |
| Wasserrecht     | E 08 - RÜ Rachelweg                                                                 |             |              |                        |                    |
| Plan / Bauteil: | E 08 - RÜ Rachelweg                                                                 |             |              |                        |                    |
| Datum:          | Name:                                                                               | Anlage Nr.: | Plan Nr.:    | Dingolfing, 16.12.2024 |                    |
| bearbeitet:     | Dez. 2024                                                                           | schm        | 02           | 007                    |                    |
| gezeichnet:     | Dez. 2024                                                                           | fp          |              |                        |                    |
| geprüft:        | Dez. 2024                                                                           | schm        | Projekt Nr.: | 1.21081 KA.0           |                    |
| Plancodierung:  | 121081-4-BW-02-007-00-P                                                             |             |              |                        | Maßstab:<br>1 : 20 |