



SCHNITT A-A

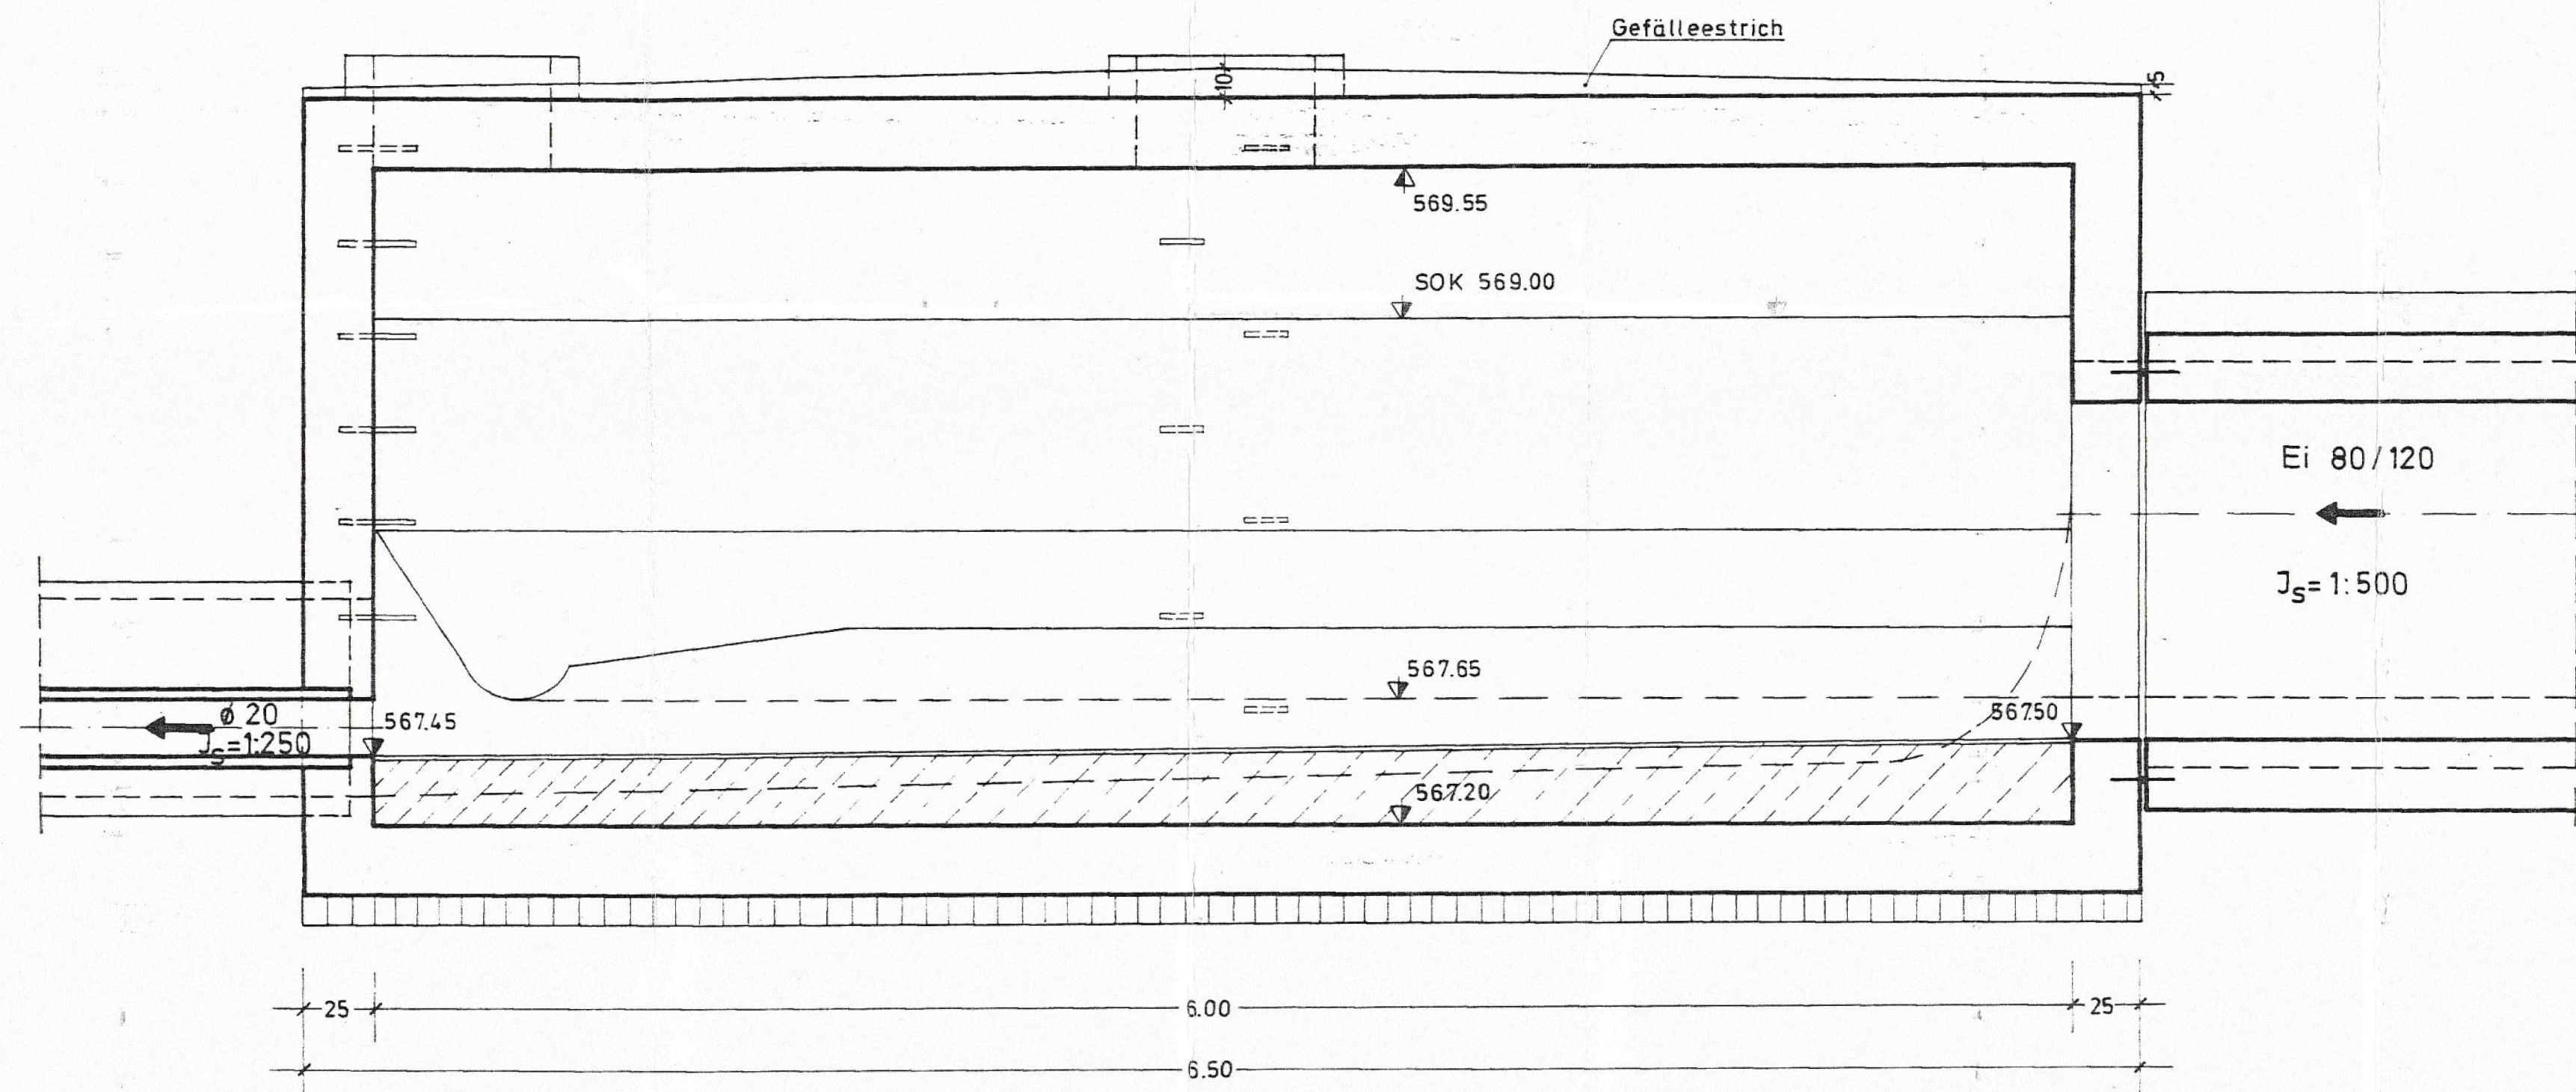


Anrechenbares Volumen nach A128
incl. anrechenbarem Zulaufgerinne

$$V = 95m^3$$

SCHNITT B-B

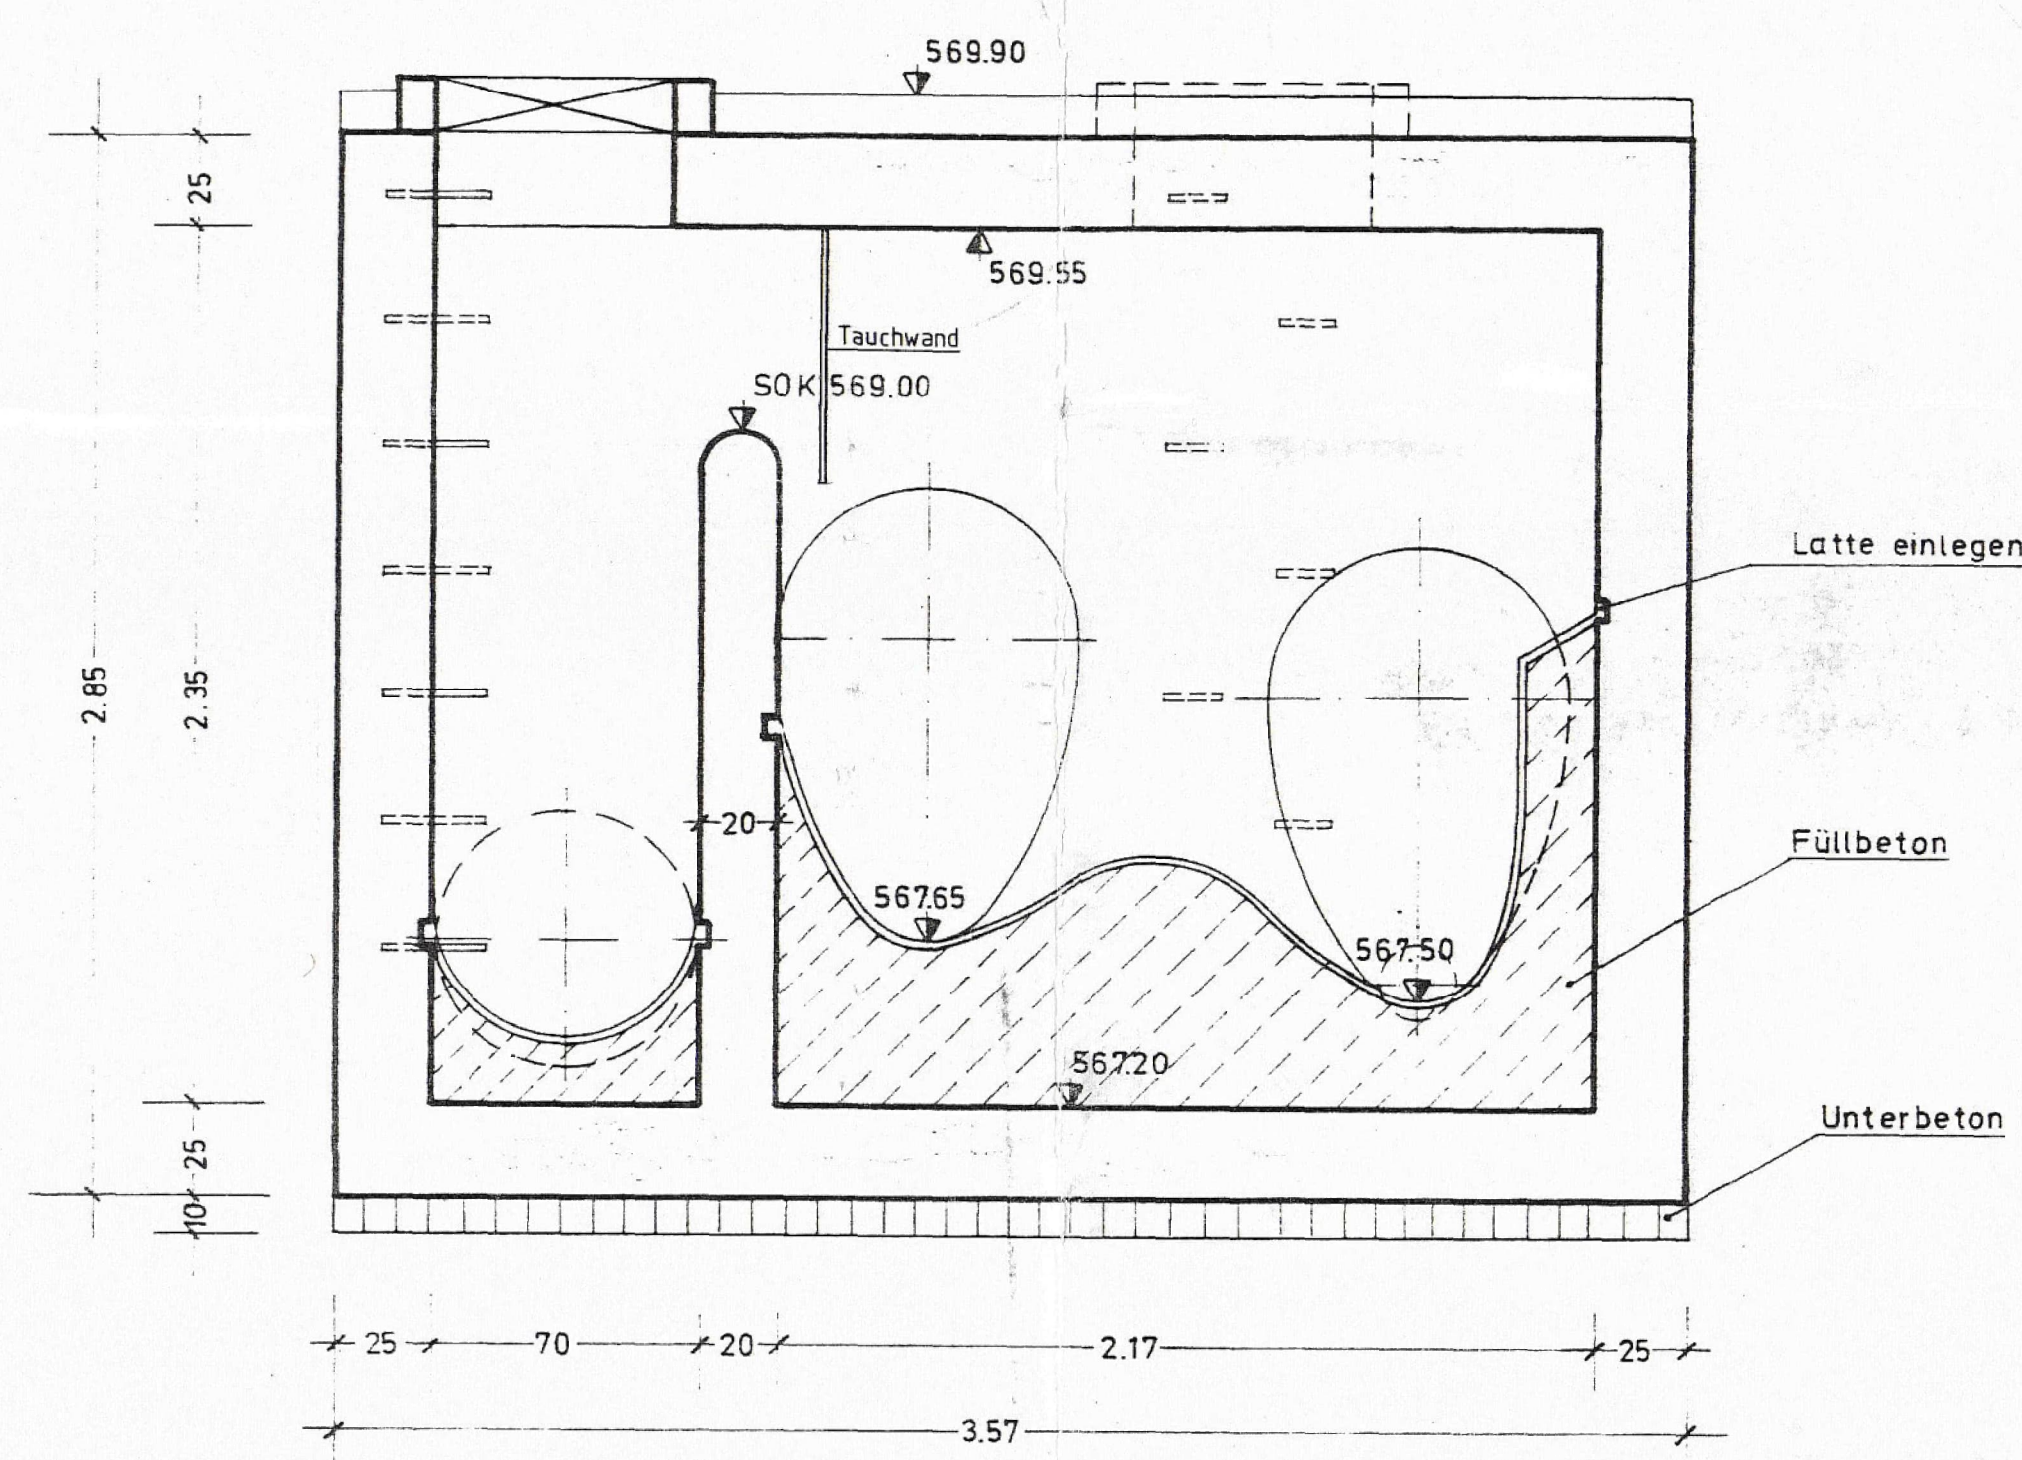


GRUNDRIS

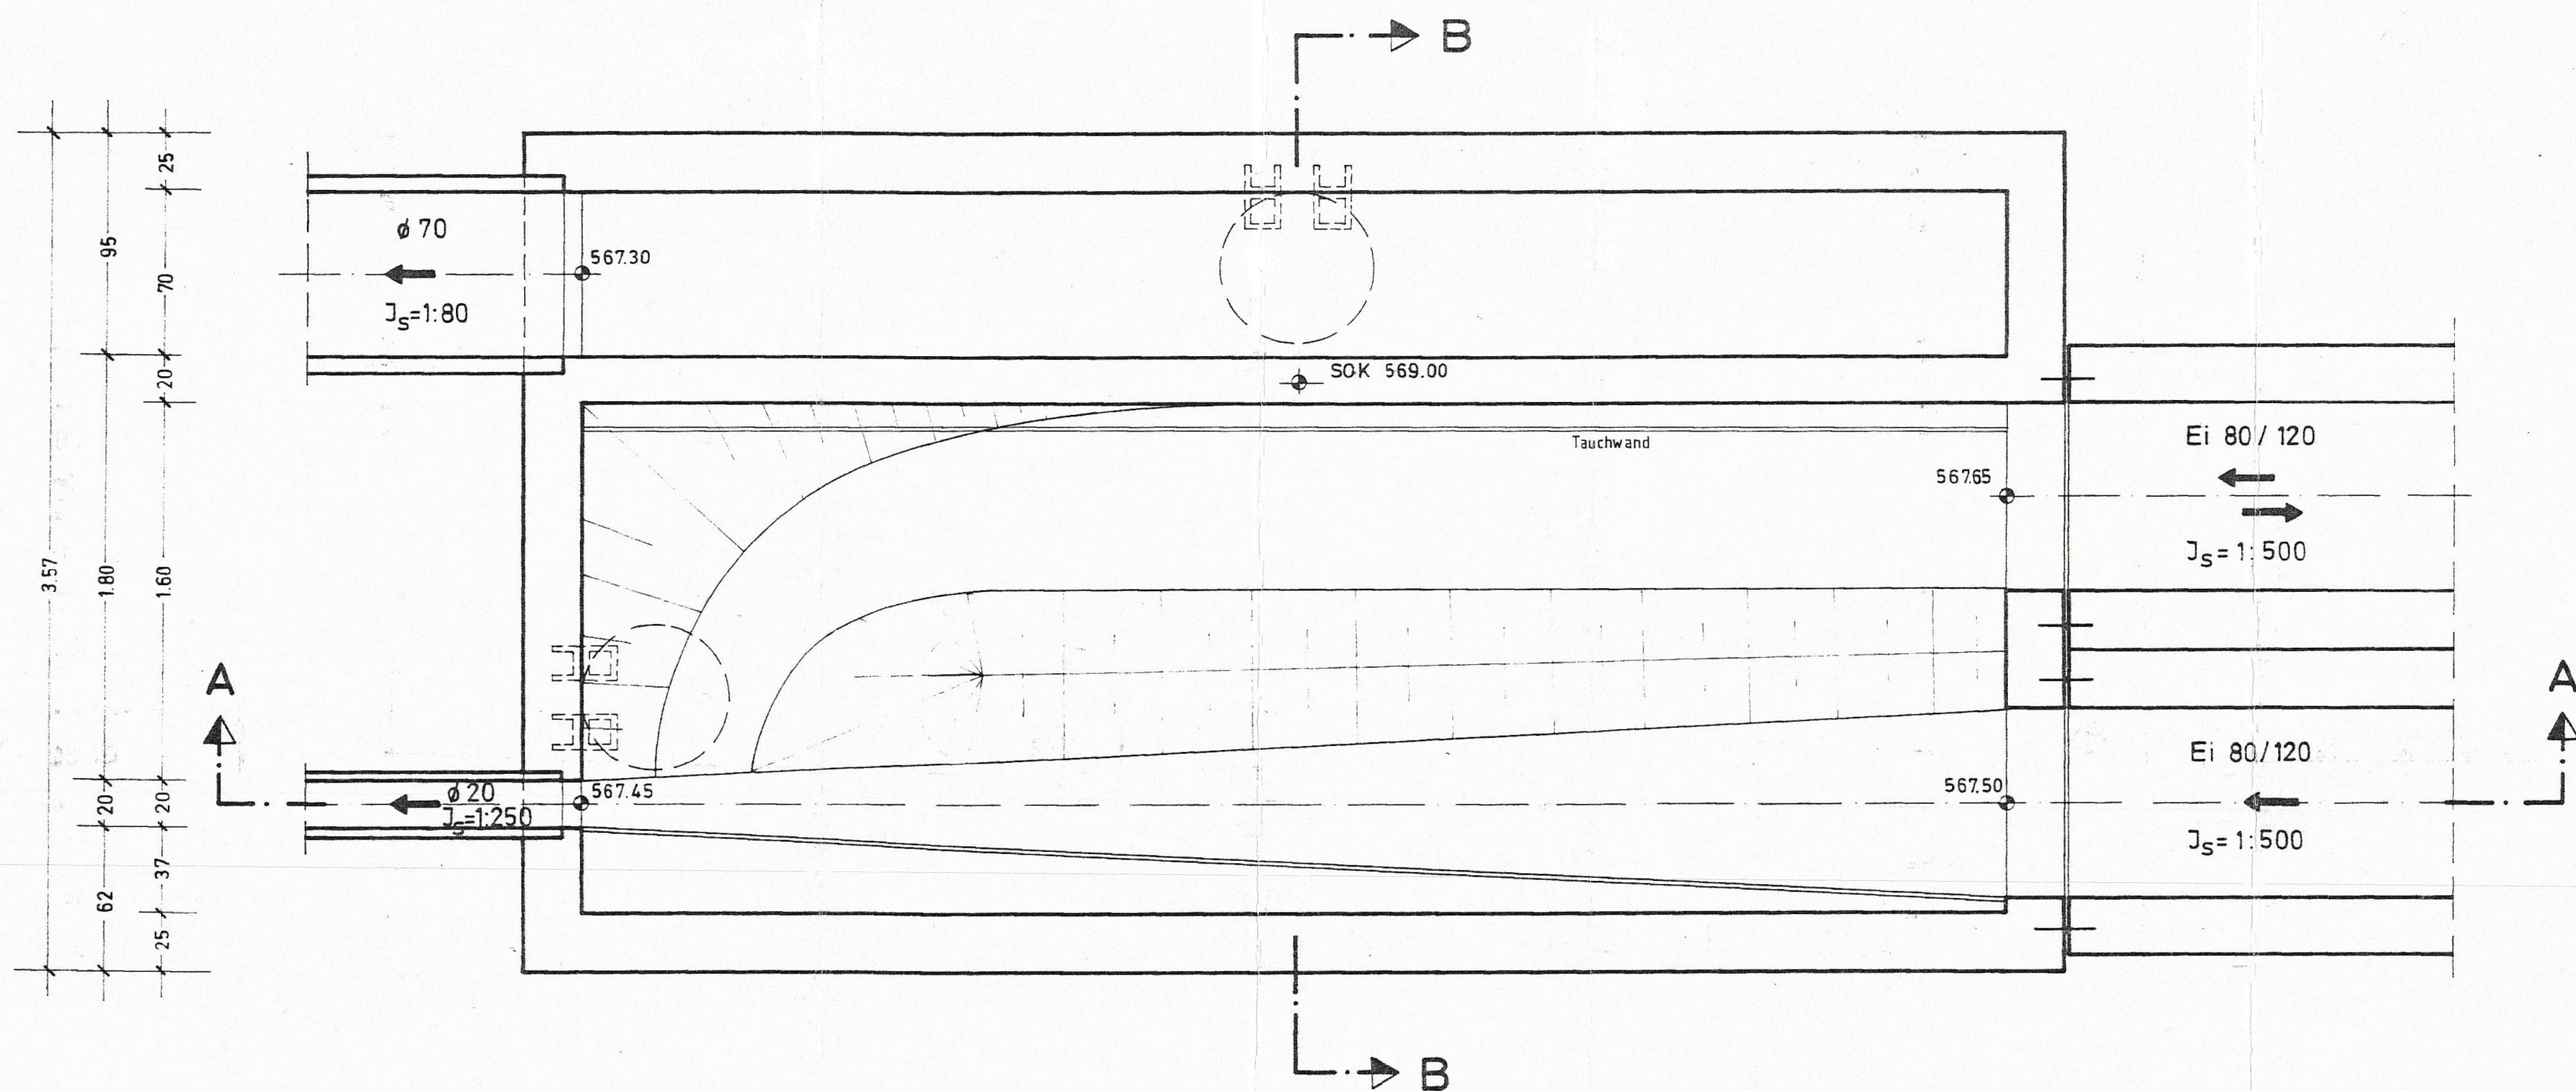

Auszug aus dem Längsschnitt RÜB I -
Schacht Nr. 452/1

M 1 : 2000
200

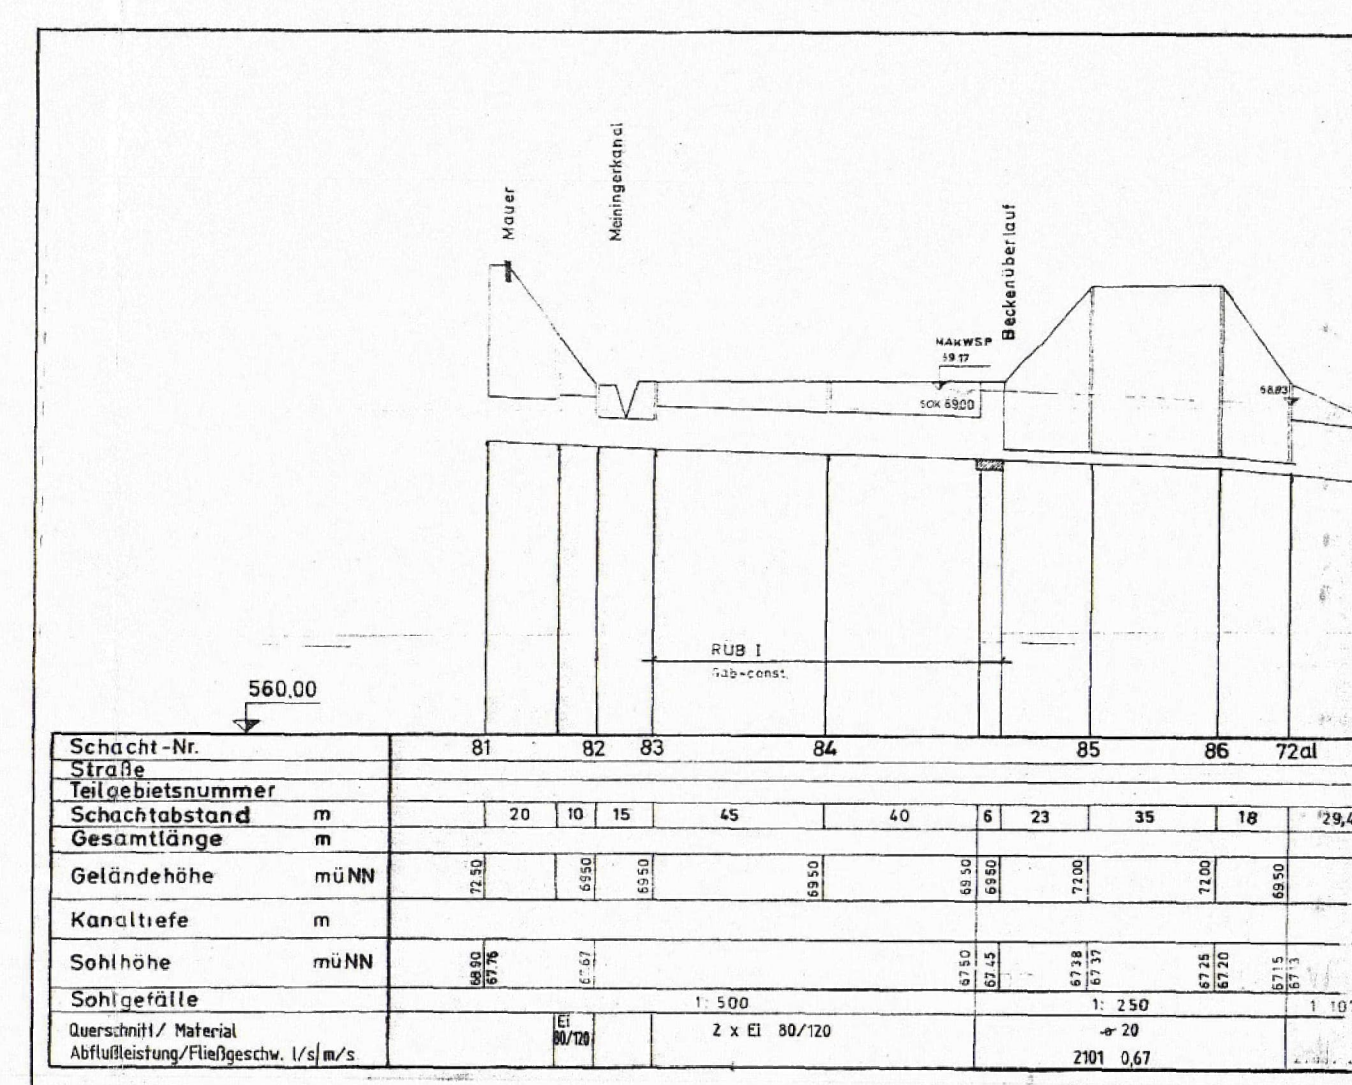

BEMERKUNG:

- Betongüte nach Ausschreibung
- Bewehrung nach stat. Berechnung
- Gründung nach örtlichem Befund
- Wände und Decken innen in Sichtbeton
- Wände außen erhalten 2-maligen Inertalanstrich auf Profilierung 2-3cm wasserdichter Glattsputz
- 3 Steigeisen/m nach DIN 1211 A
- OK Einsteige dem neuen Gelände anpassen

Bestand aus Planung des Büros
MICHELE, München entnommen und ergänzt

Antrag auf Durchführung des
Wasserrechtsverfahrens für das
Einleiten von Mischwasser

Wassergesetzlich
Passau, den 07. Feb. 2009
Wasserwirtschaftsamt
Der amtliche Sachverständige
P.A.

Nr.		Ränderungen		geänd. am	Name	gepr. am	Name
Vorhaben:		Erstellung von Wasserrechts- unterlagen für die KA Grafenau		Anlage:		7.12	
Vorhabensträger:		Stadt Grafenau Freyung-Grafenau		Plan-Nr.:		17	
Landkreis:		Freyung-Grafenau		Tag		Name	
Maßstab:		1:20		entw.		Tag	
Darstellung:		Bestandsplan Stauraumkanal Kurpark		gez.		03.02.08	
Vorhabensträger:		Stadt Grafenau		gepr.		Ranzinger	
Entwurfsersteller:		Ingenieurbüro Wolf		gepr.		Ranzinger	
94481 Grafenau/Freyung-Grafenau		08.02.1998		08.02.1998		08.02.1998	
1211081-4-BW-02-009-00-P		1211081-4-BW-02-009-00-P		1211081-4-BW-02-009-00-P		1211081-4-BW-02-009-00-P	

Vorschlag BBI:
Drosselabfluss: 42 l/s (=Bestand)

Antragsteller:
Stadt Grafenau
Datum, Unterschrift

Index		Datum:	bearbeitet	gezeichnet	geprüft	Mitteilung
Bauprojekt:						
Stadt Grafenau						
Bauprojekt:						
Konzeption der MW-Behandlung im Einzugsgebiet der neuen zentralen KL Grafenau						
Wasserrecht						
Plan / Bauteil:						
E 10 - SKU Kurpark						
Dingolfing, 16.12.2024						
bearbeitet:			02		009	
gezeichnet:			02		009	
geprüft:			02		009	
Plancode:			121081-4-BW-02-009-00-P			
Maßstab:			1 : 20			