


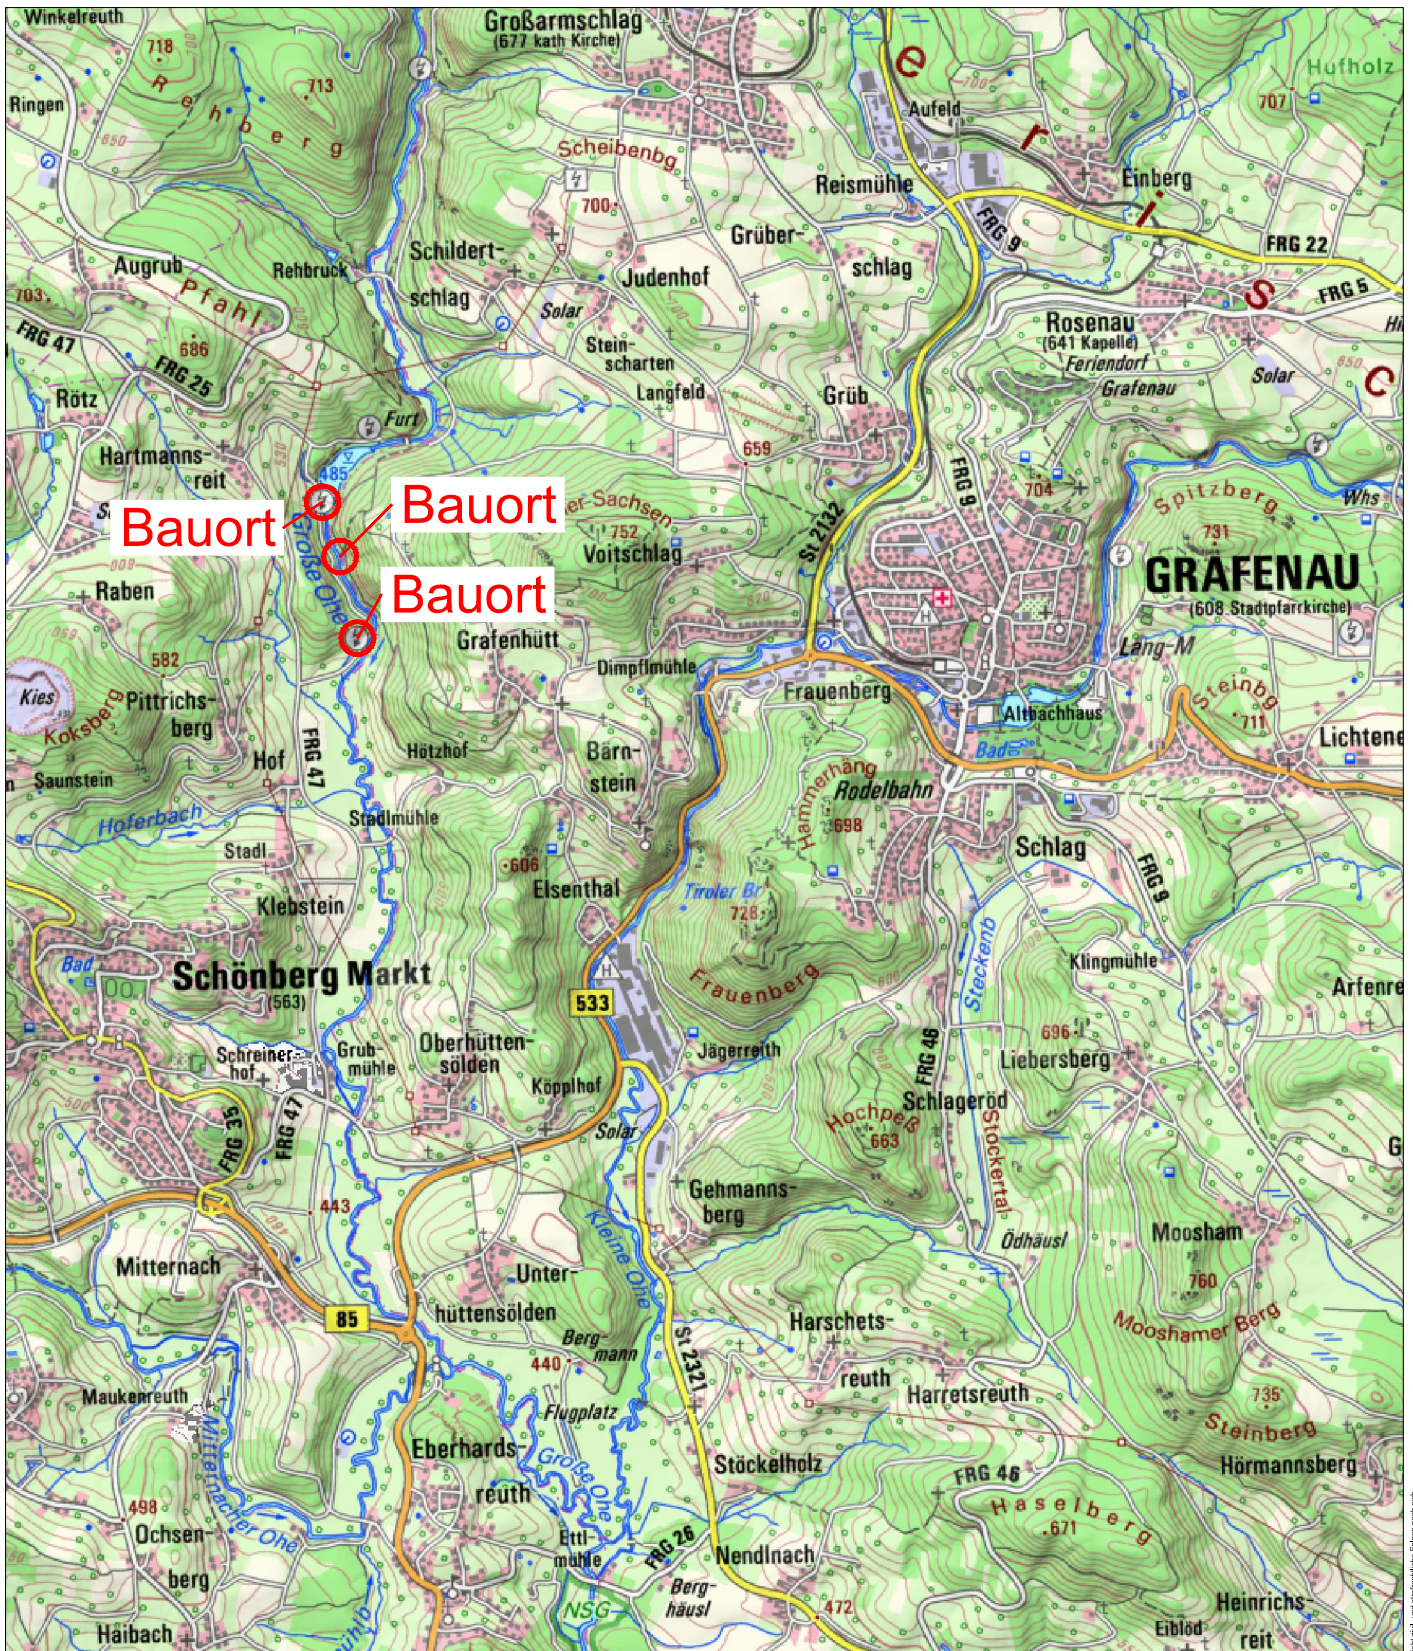

## EINGABEPLAN

**PROJEKT:** Leistungserhöhung und dazugehörige Anpassung der Stau- u. Triebwerksanlage unterhalb des Stausees Hartmannsreith an der Großen Ohe, Markt Schönberg

**BAUHERR:** Bernhard Mader  
Mader OHG  
Hauptstraße 50  
  
94253 Bischofsmais

Topografische Übersicht

**INGENIEURBÜRO**  
DIPL.-ING. FH BDB MICHAEL EDERER  
  
HOCHBAU - INDUSTRIEBAU - STATIK  
WASSERBAU - WASSERKRAFTANLAGEN  
  
Am Hang 8  
D- 92699 Bechtsrieth  
Tel.: 0961 / 41 88 07 - Fax 0961 / 41 88 14  
Web: www.IBEderer.de  
eMail: IBEderer@t-online.de



**Maßstab:**  
ohne  
  
**Datum:**  
30.01.2025  
  
**Plannummer:**  
Topo