
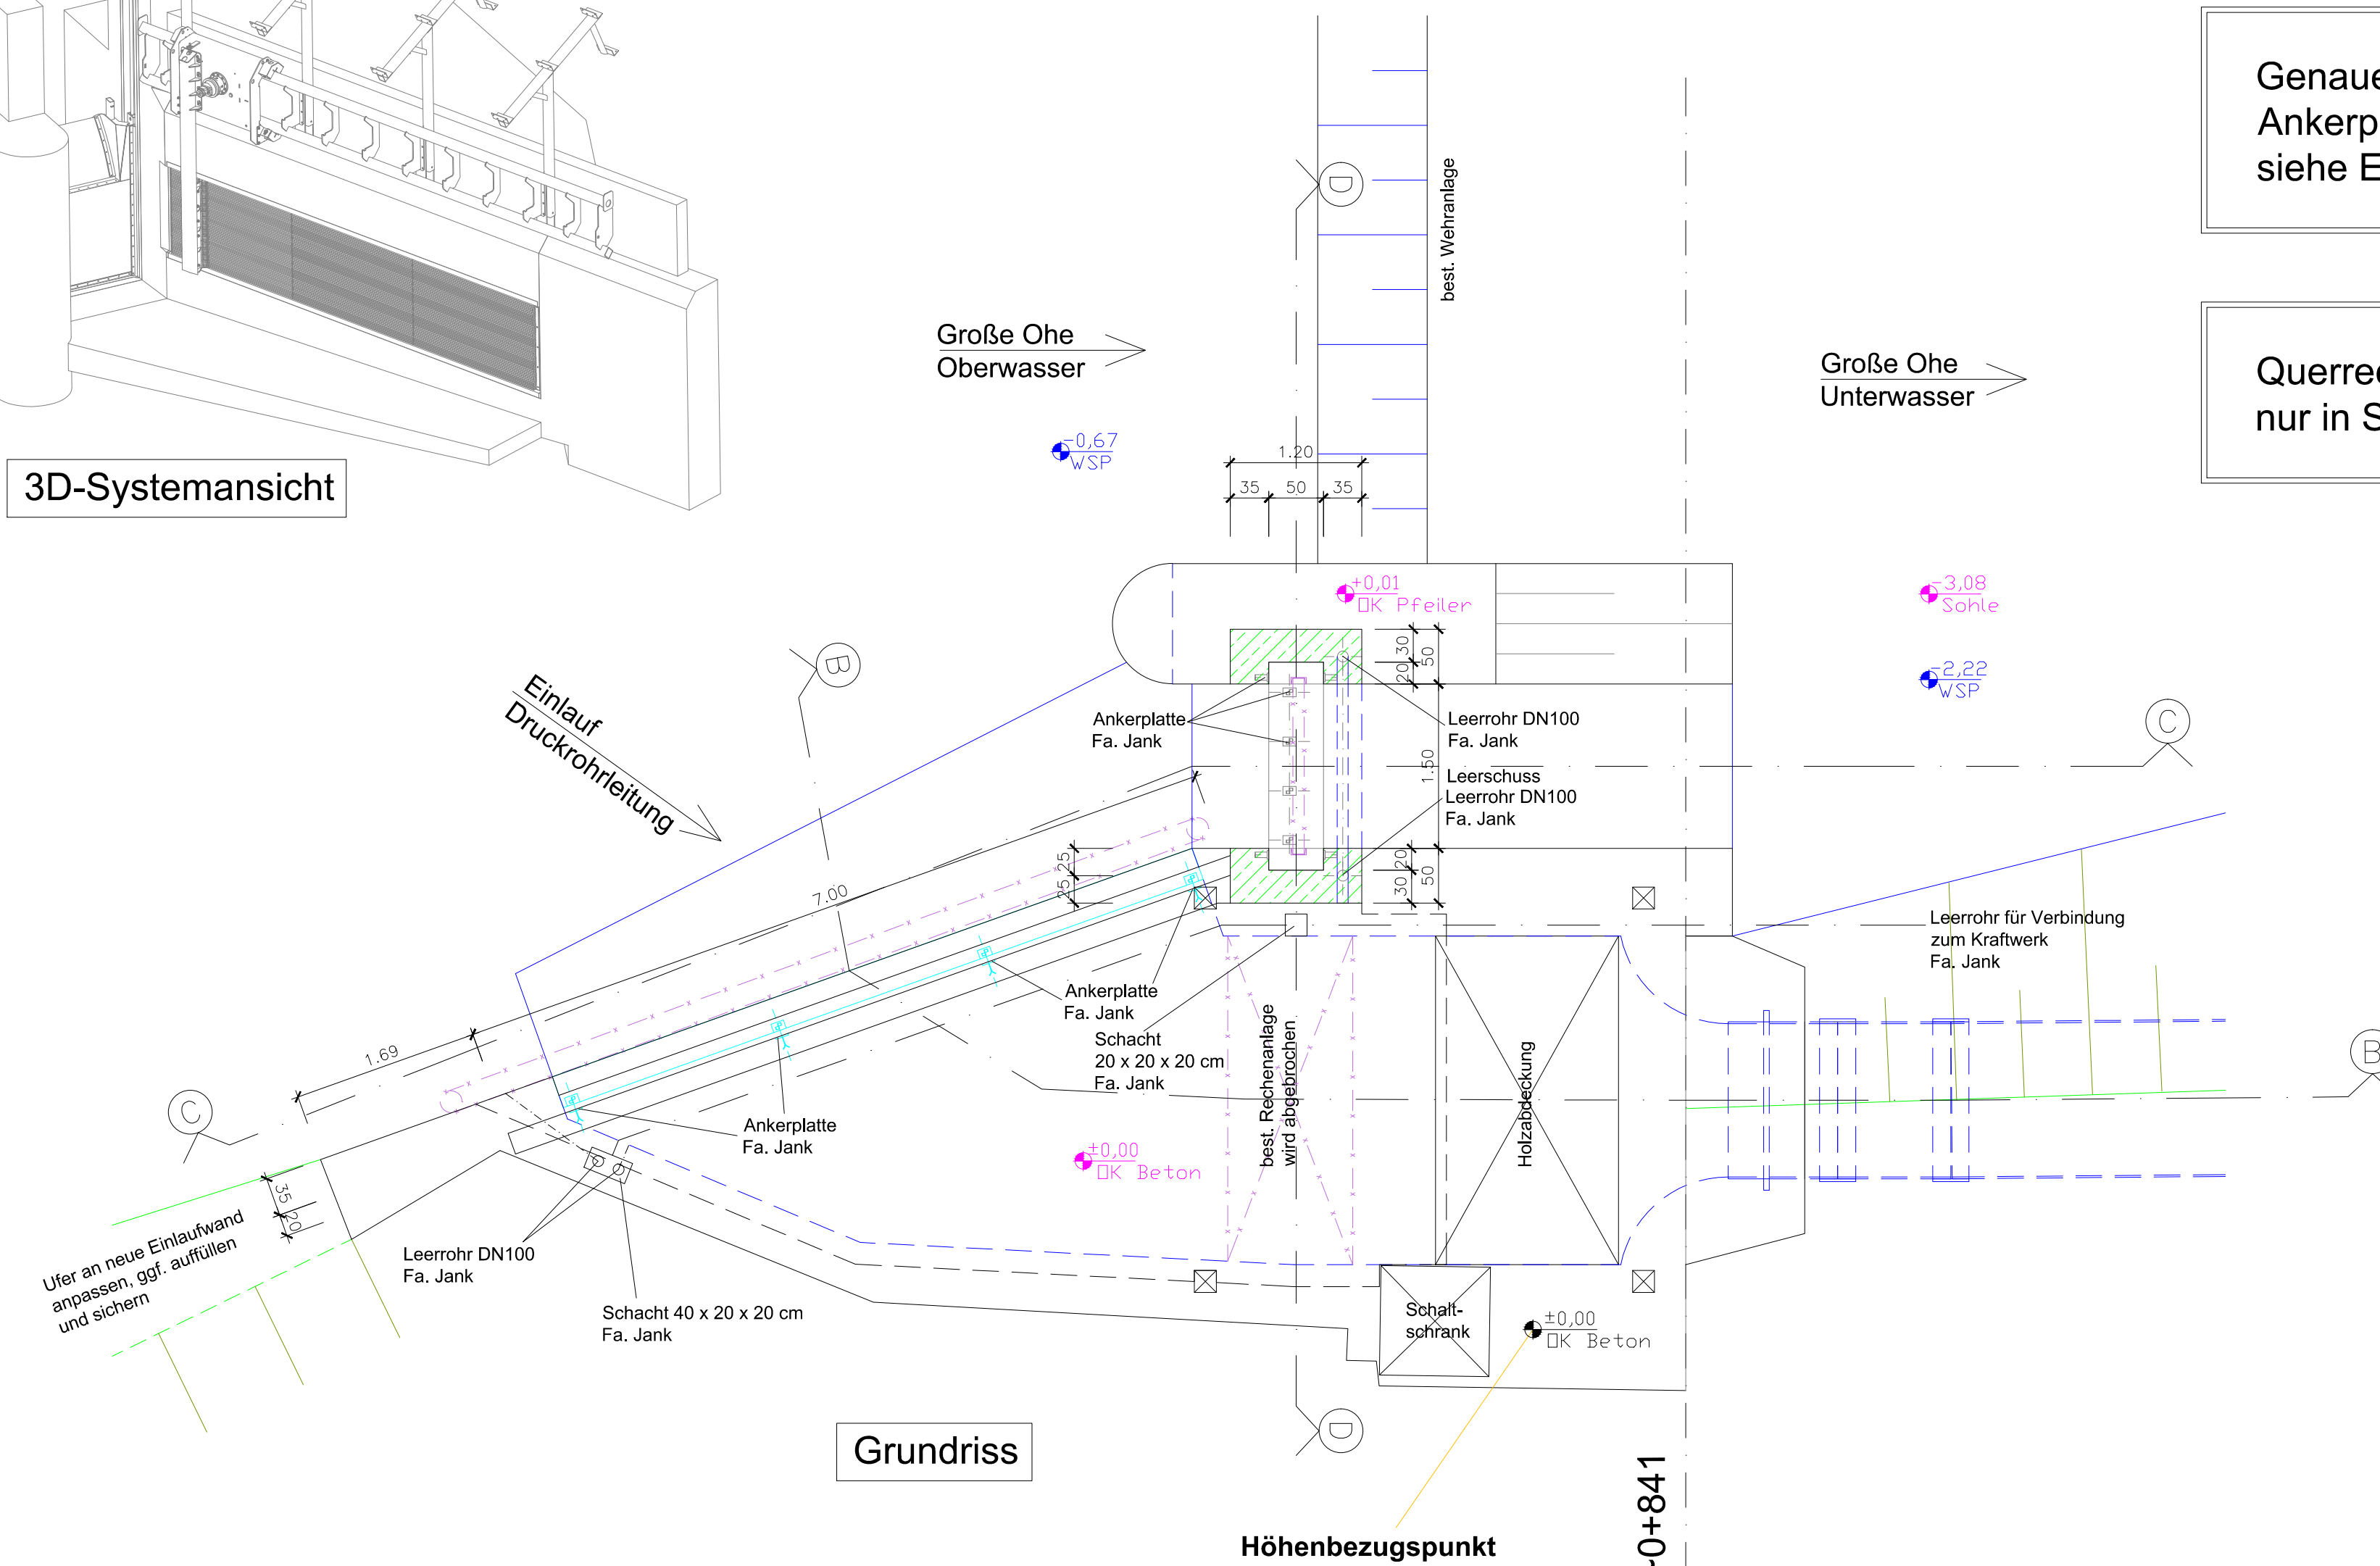
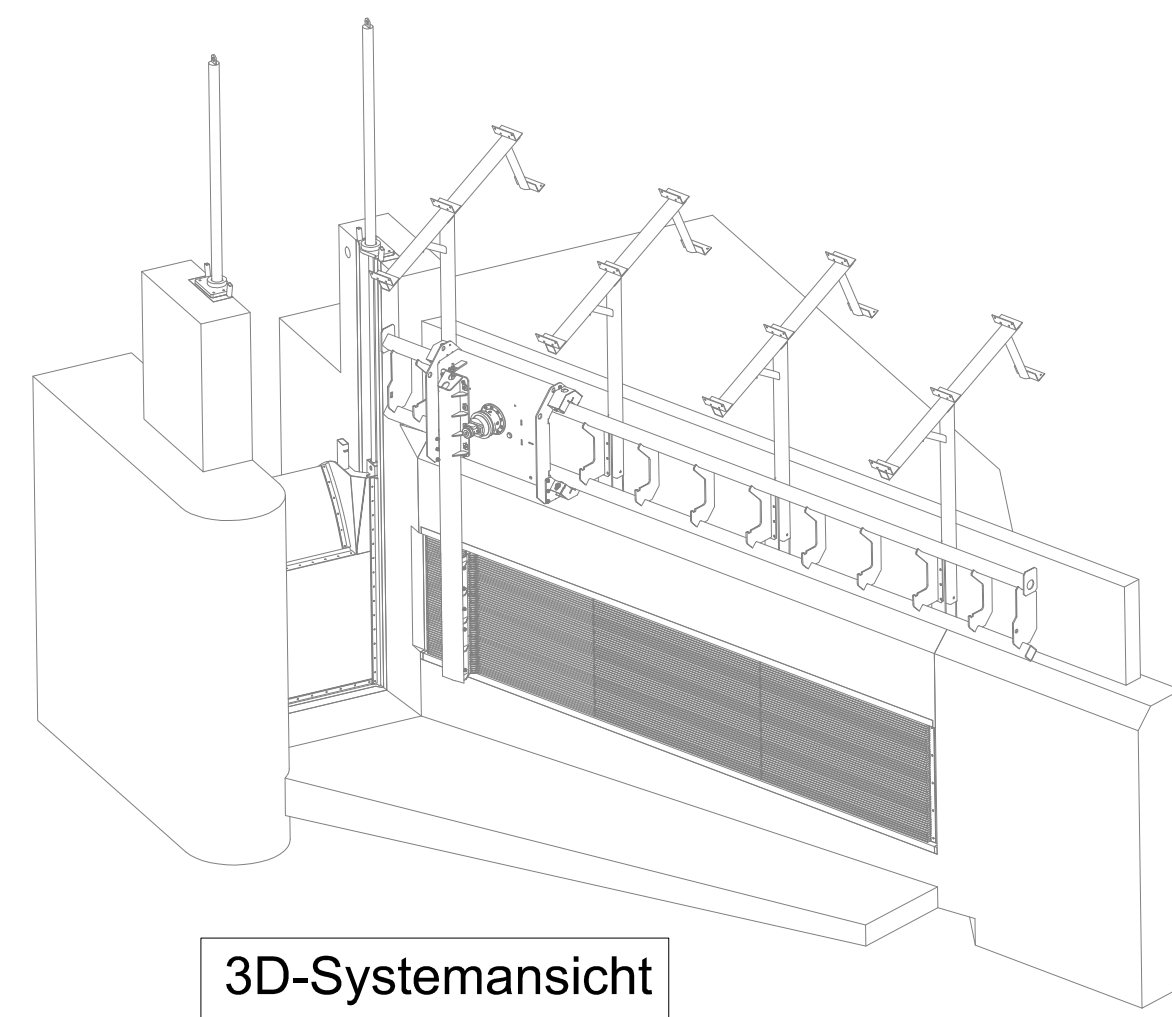
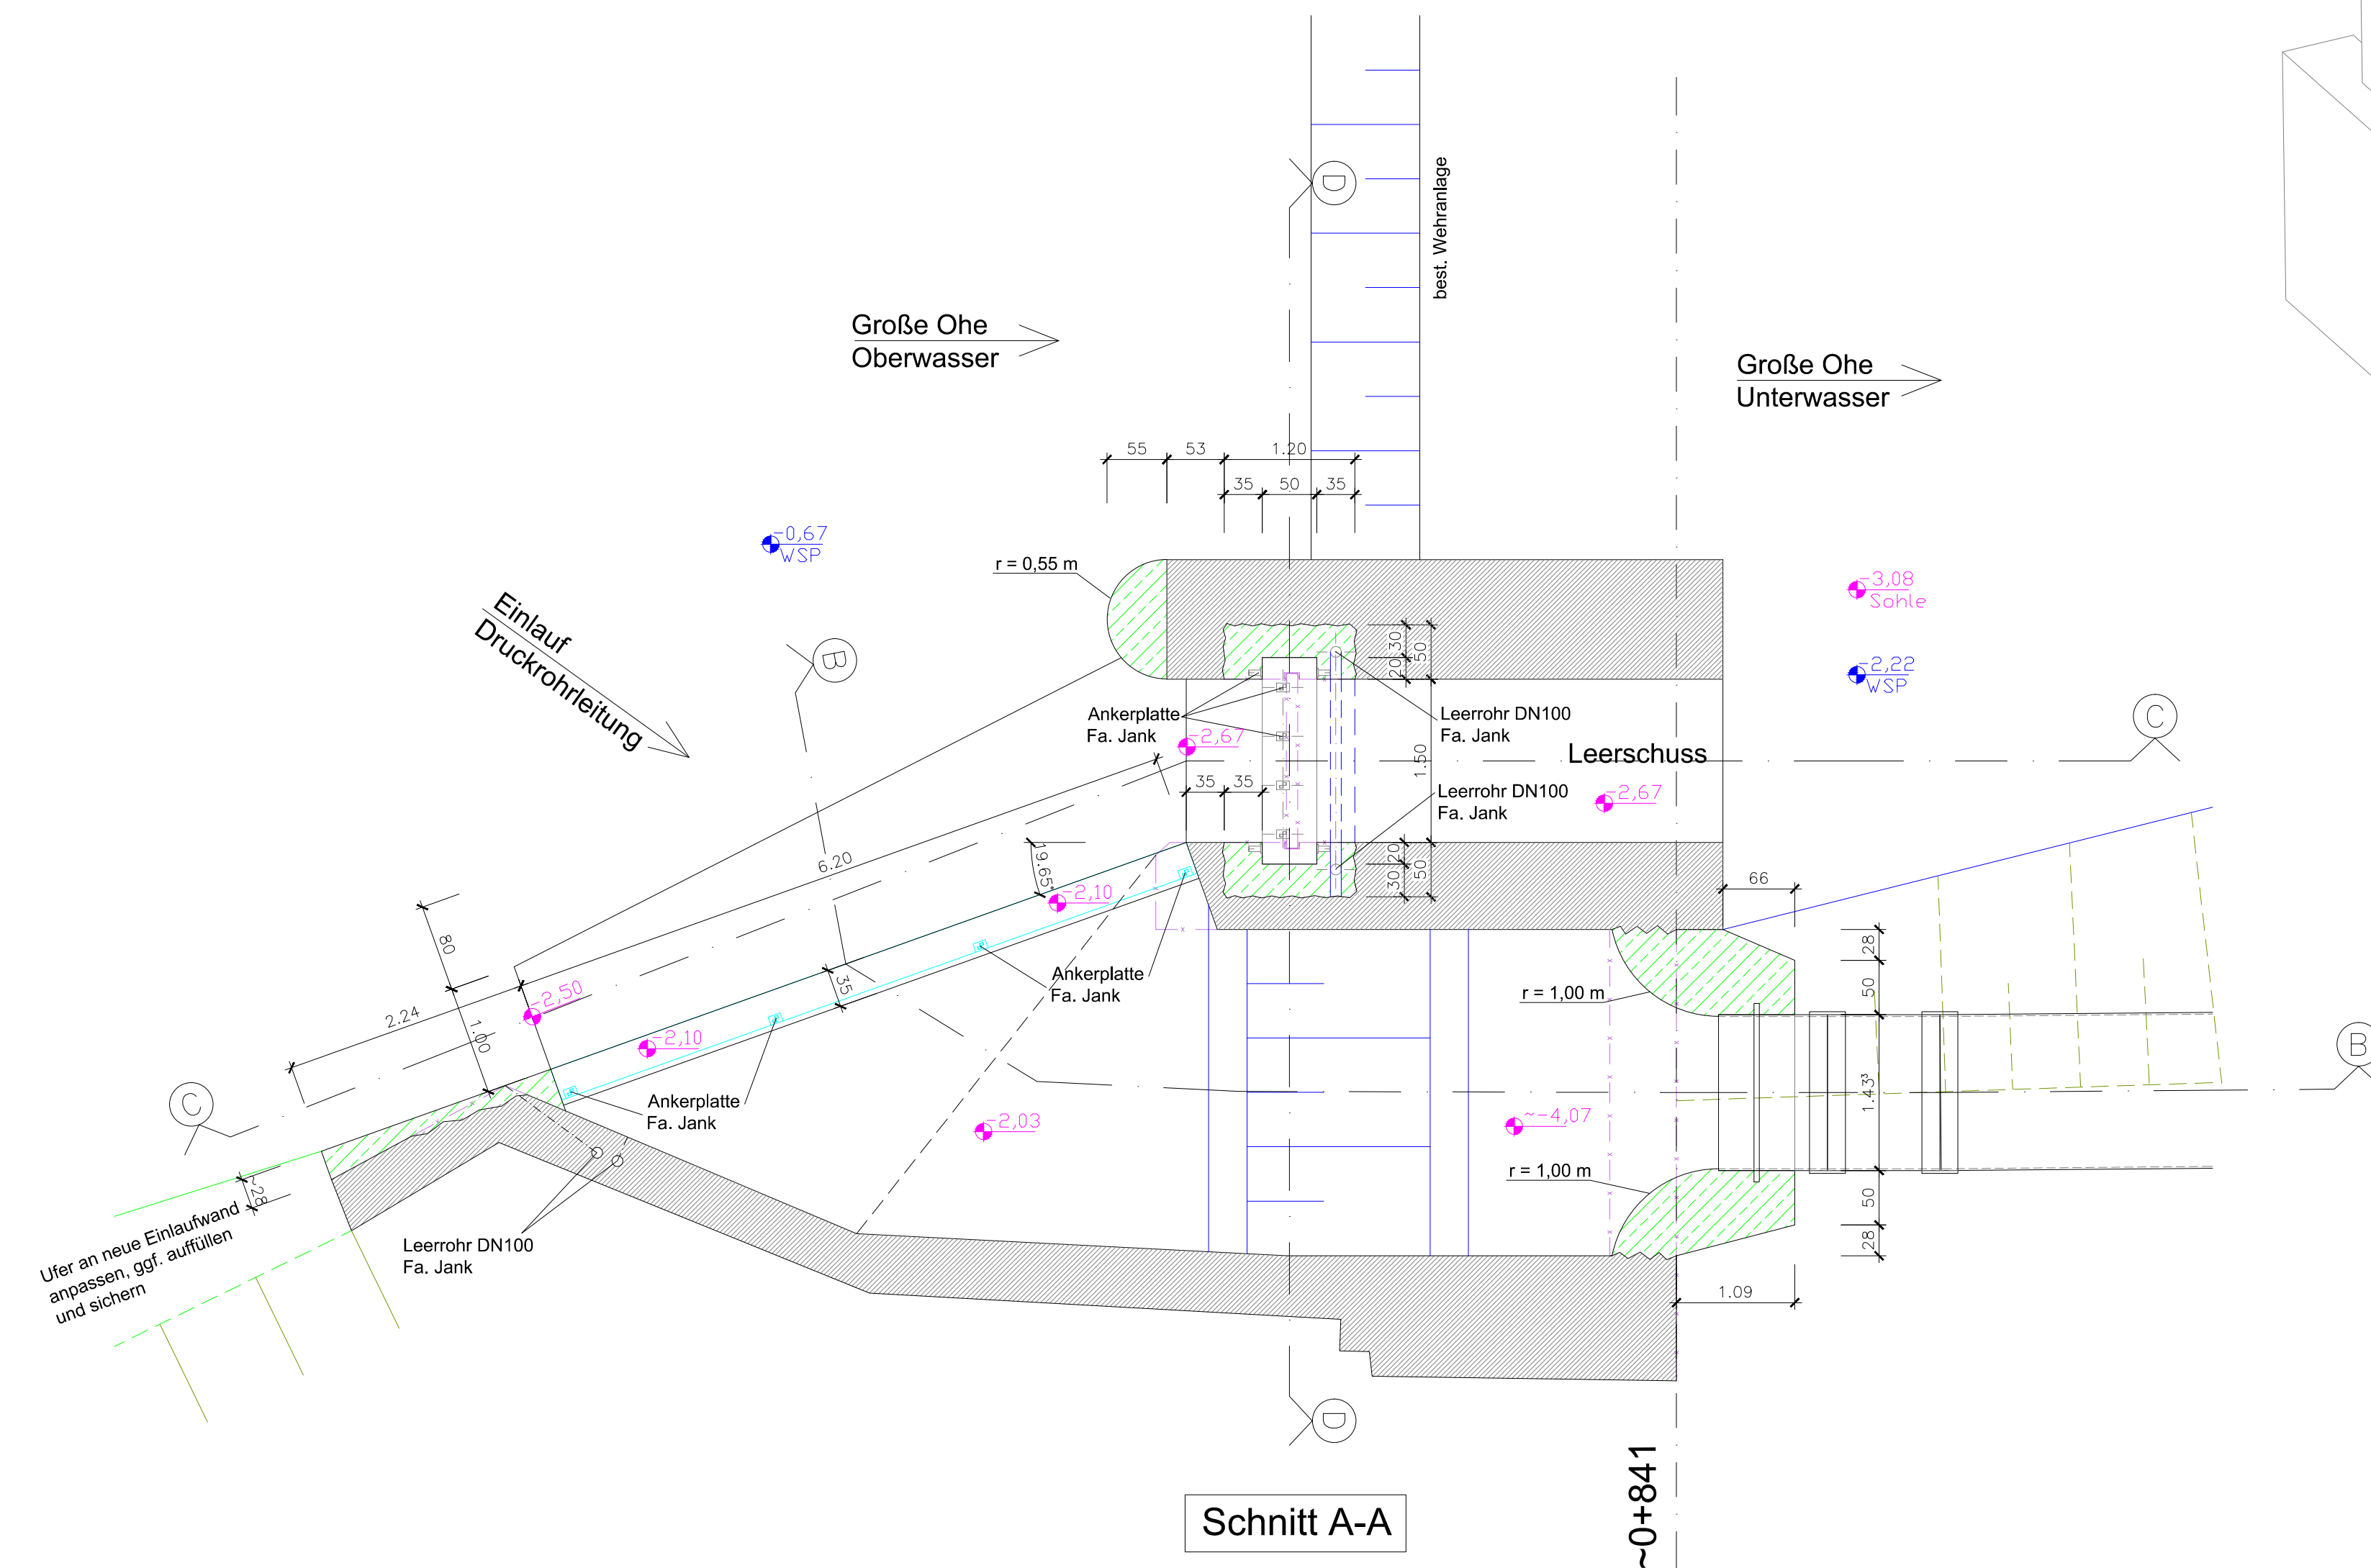
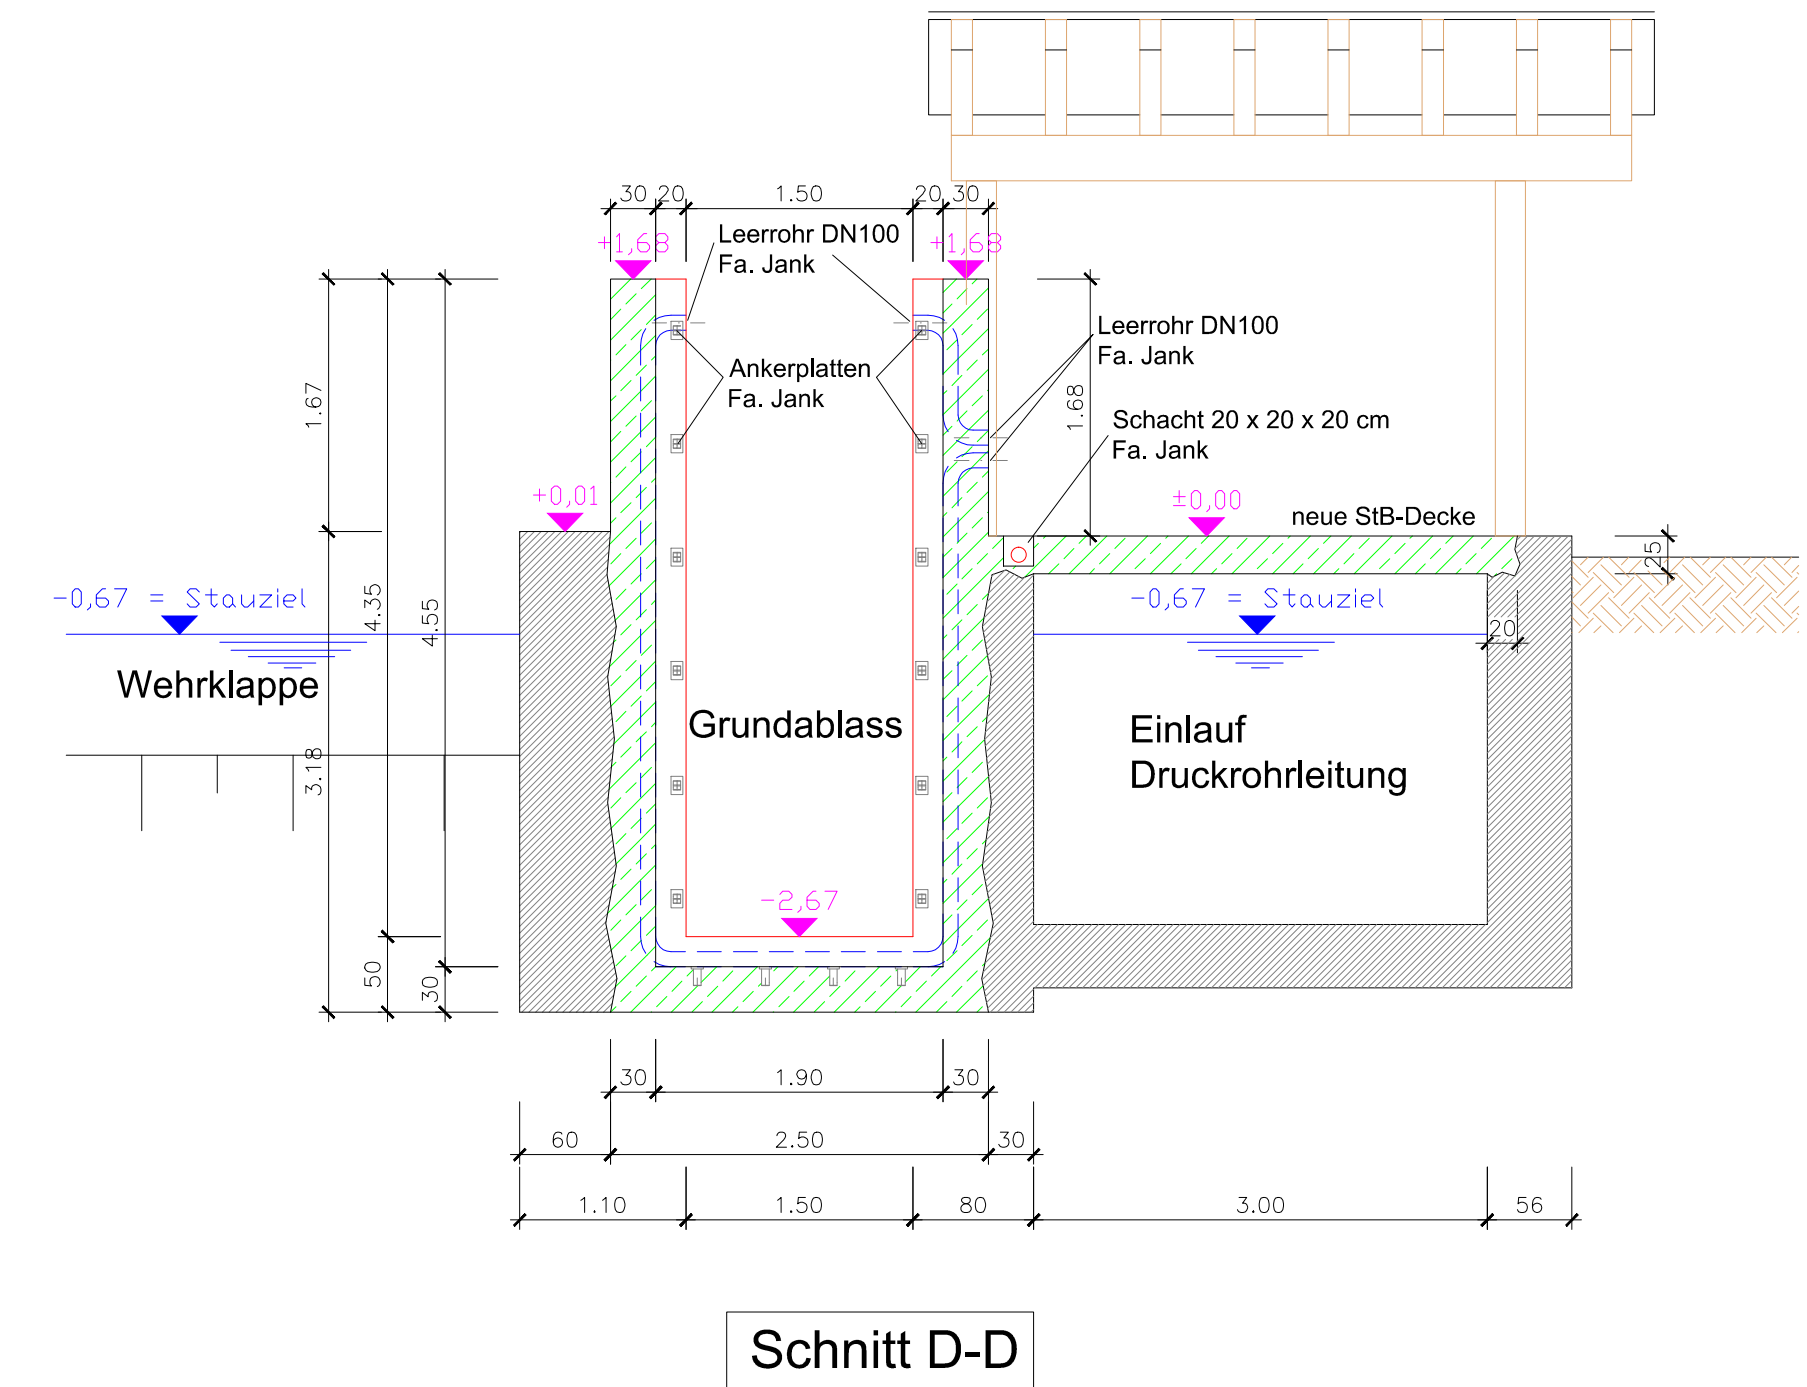
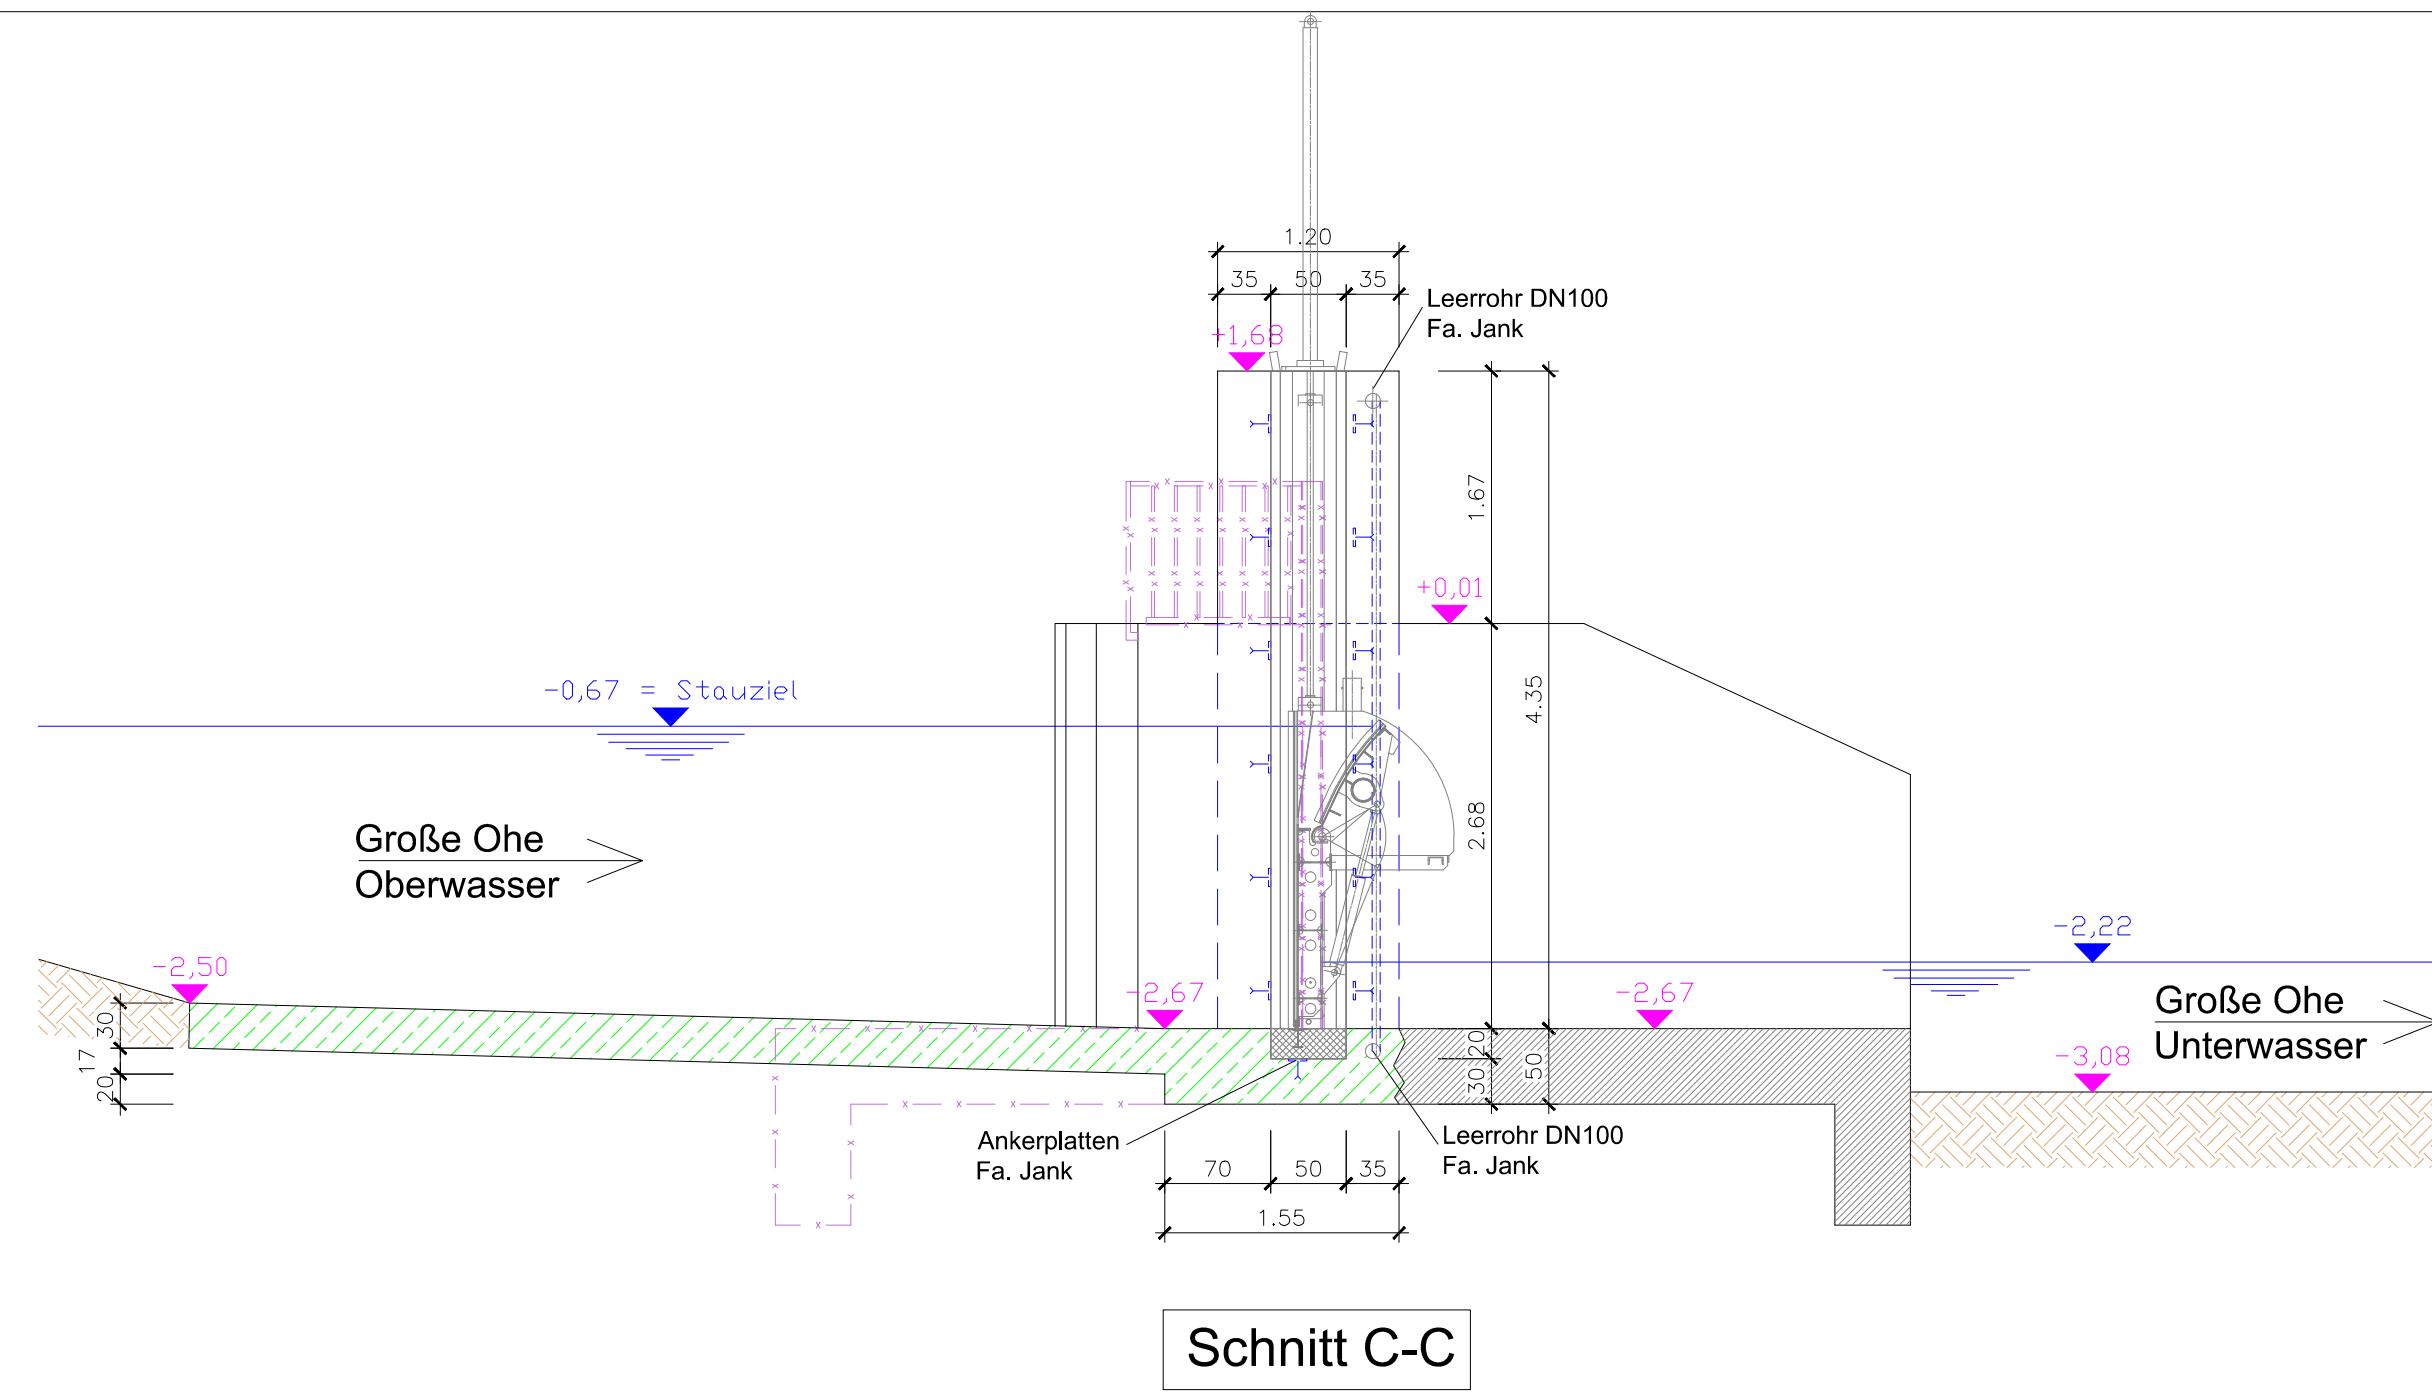


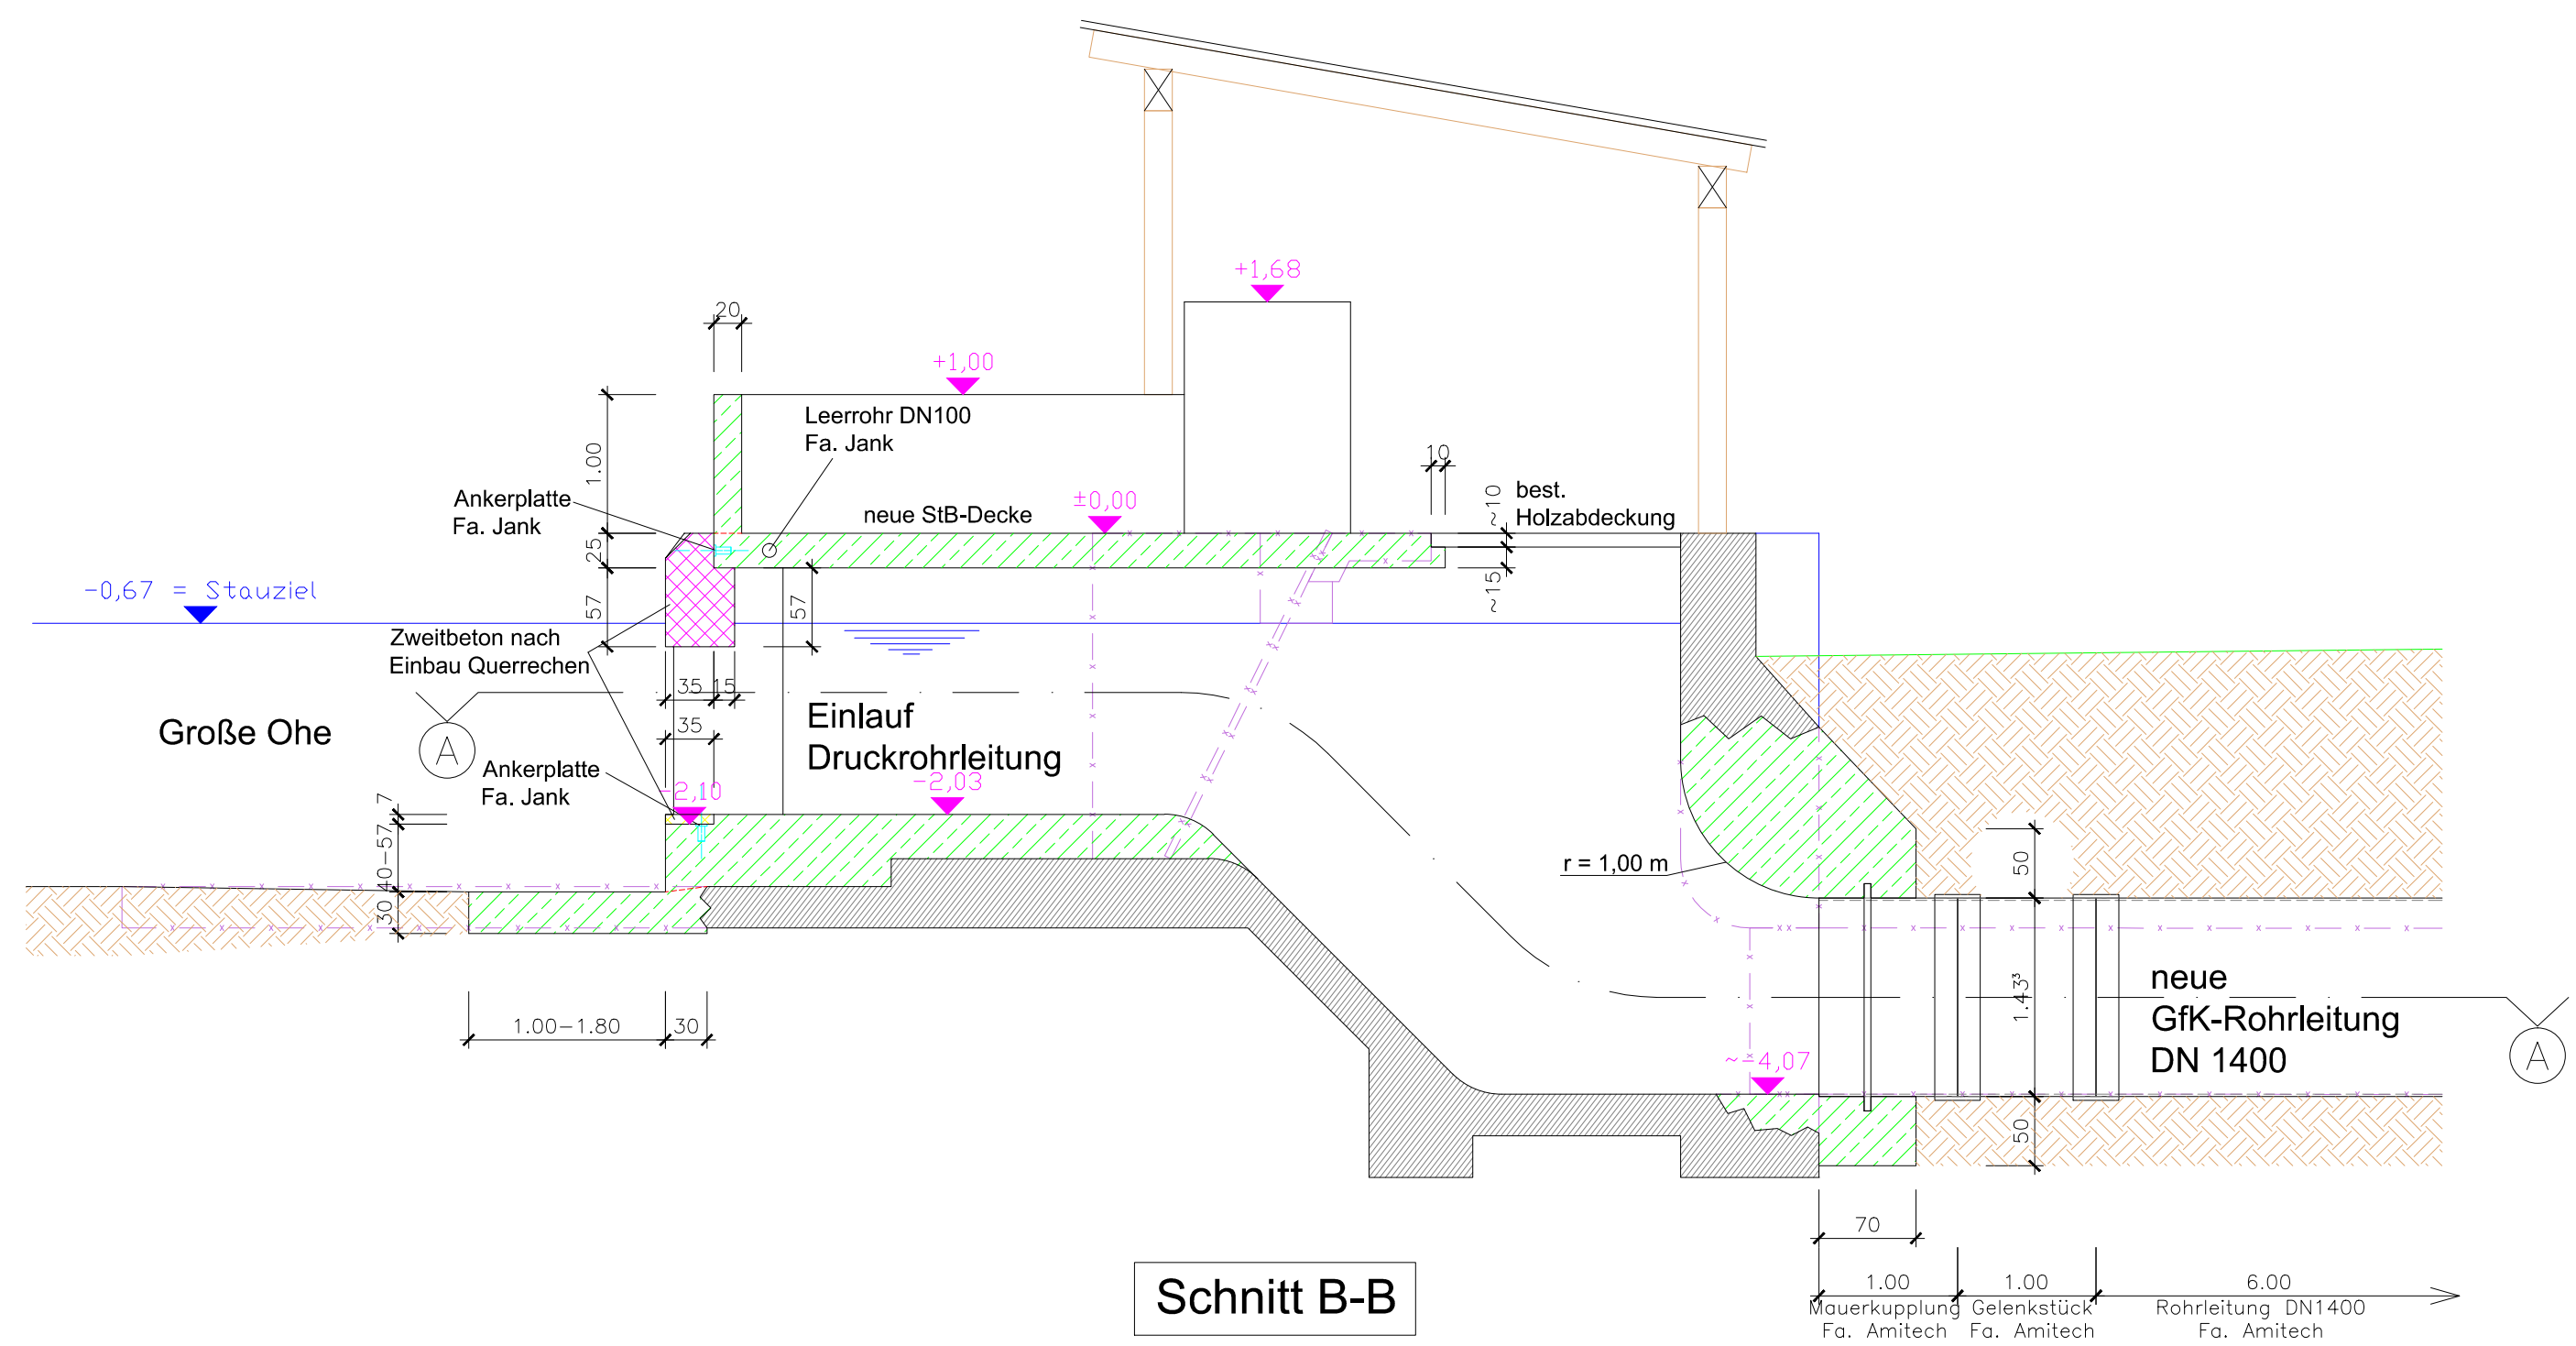

Genaue Lage der Einbauteile wie Ankerplatten, Leerrohre, usw. siehe Einbauplan der Fa. Jank

Querreehen nicht und Spülschütz nur in Schnitt C-C dargestellt

Alle Höhenangaben beziehen sich auf die best. Betondecke am Zugang der Anlage  $\pm 0,00 = +474,92 \text{ m üNN}$

|   |                    |
|---|--------------------|
| Höhe Pfeiler Grundblass, Leerrohre für Sanden   | 06.08.08           |
| Änderung   | Datum              |
| PROJEKT: Umbau der Stau- und Triebwerksanlage unterhalb des Stausees Hartmannsreit an der Großen Ohe, Markt Schönberg   |                    |
| BAUHERR: Elektrizitätswerke Linner OHG<br>Garching Str. 15<br>84549 Engelsberg   |                    |
| Wasserfassung<br>Grundriss - Schnitte   |                    |
| Dieser Plan gilt nur in Verbindung mit den Einbauplänen der Fa. Jank.<br>Alle Masse sind verantwortlich zu prüfen!   |                    |
| INGENIEURBÜRO<br>DIPL.-ING. FH BDB MICHAEL EDERER<br>HDCHBAU - INDUSTRIEBAU - STATIK<br>WASSERBAU - WASSERKRAFTANLAGEN<br>Hauptstr. 7<br>92699 Bechtelsried<br>Tel.: 0961/418807 Fax.: 0961/418814<br>eMail: ibederer@t-online.de | Maßstab:<br>1 : 50 |
|   | Datum:<br>21.07.08 |
|   | Plannummer:<br>W-1 |
|   | Unterschrift:      |