


Detailplan Quelle Q1 Lackenhäuser

derzeit noch abgegrenzter
Fassungsbereich Zone I

Quelle 1

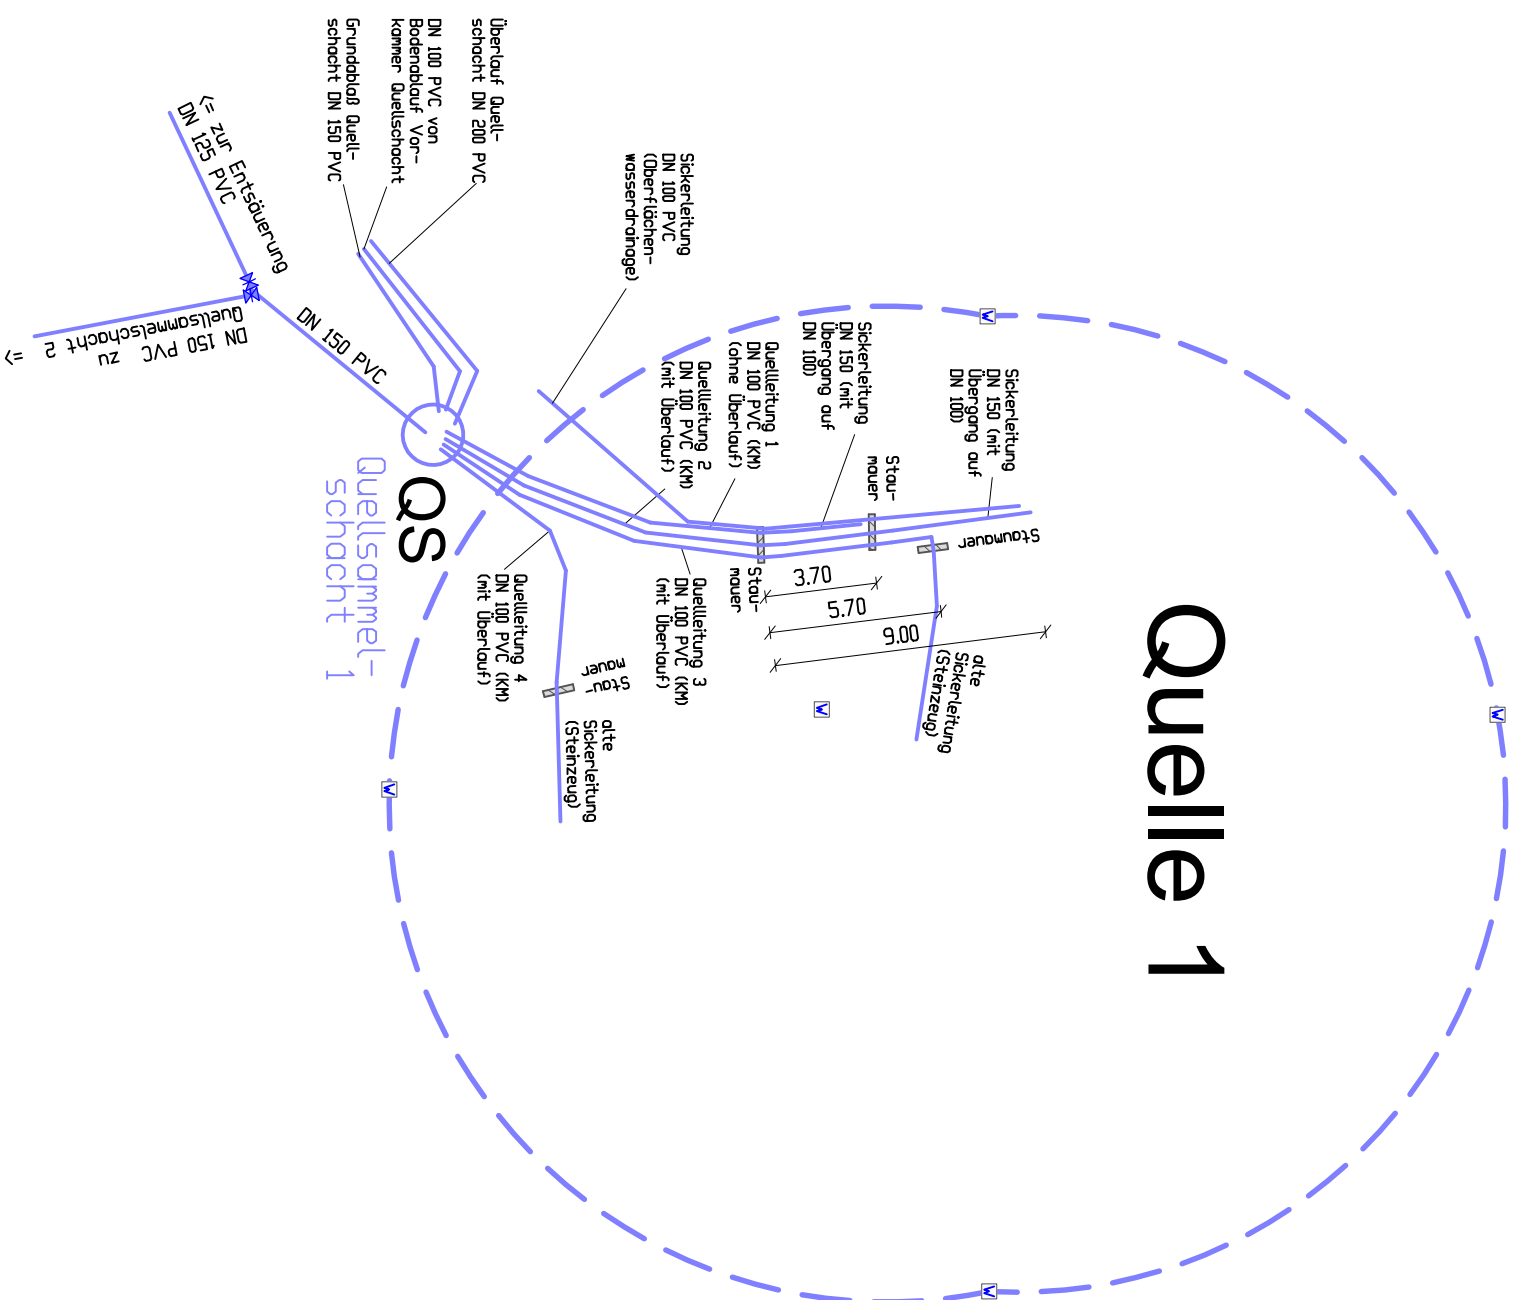

Index	Bemerkung	geänd. am	Name	gepr. am	Name
Status:	WASSERRECHTSANTRAG				

Vorhaben: Wasserversorgung Neureichenau Entnahme und Ableitung von Grundwasser aus der WGA Lackenhäuser		Anlage: <h1>A 3.2</h1>	
Vorhabensträger: Gemeinde Neureichenau, Dreissesselstr. 8 94089 Neureichenau		Plan-Nr.:	
Landkreis: Freyung-Grafenau		Schutzvermerk/Dateiname:	
Gemeinde: Neureichenau			
Vorhabensskizzen (WAL):			
Maßstab: 1 : 250		Detailplan Quelle Lackenhäuser 1	
Entwurfsverfasser Ing. Büro Dipl.Ing. Andorfer 94136 Thyrnau		Oberes Bergfeld 6 Tel. 08501 / 355	

Datum 15.04.2024 Unterschrift Entwurfsverfasser	Datum 15.04.2024 Unterschrift Vorhabensträger
---	---