



# Grundriss Quellfassung Q 1

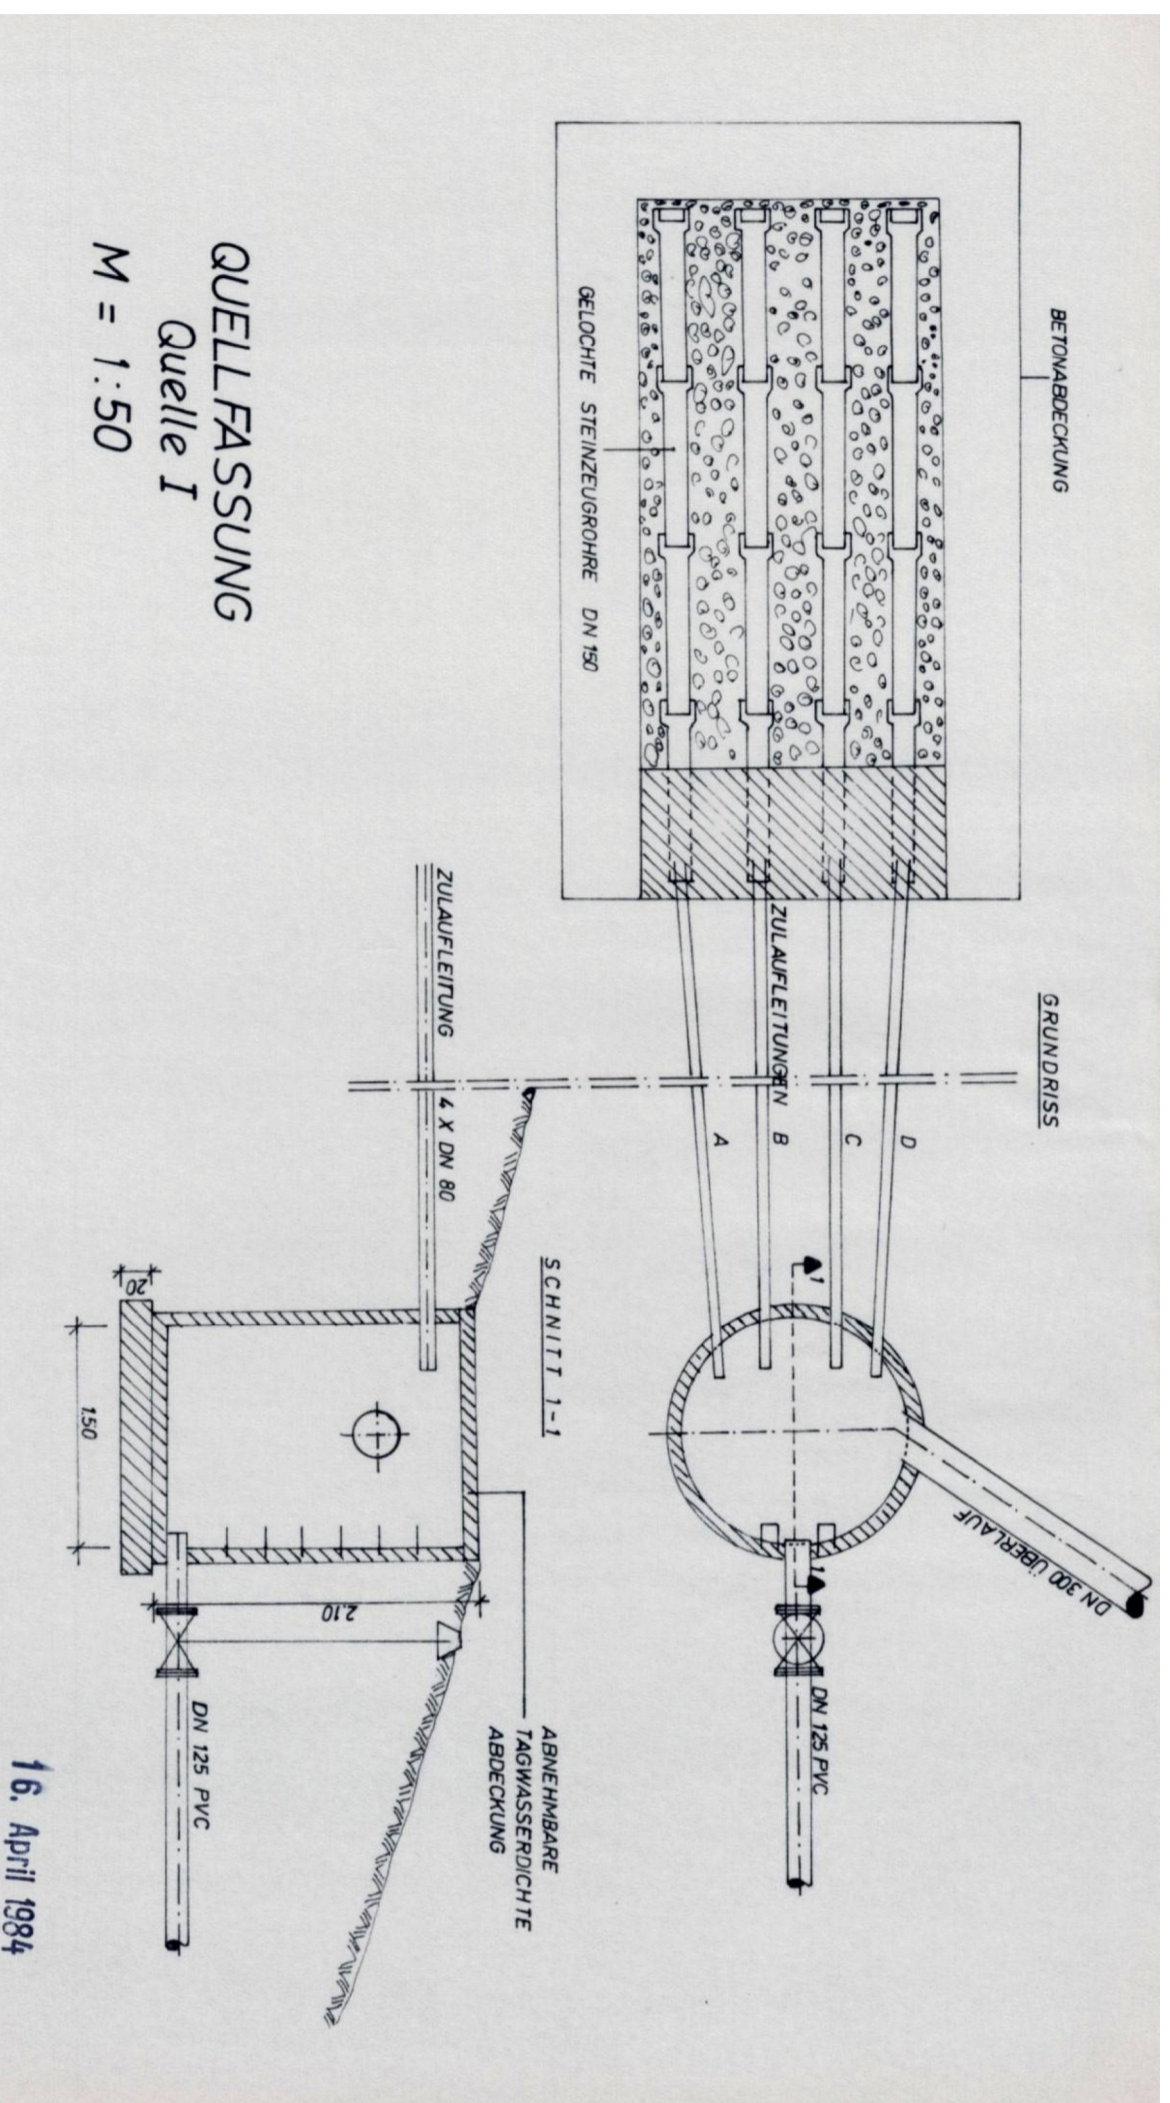

# Längsschnitt Quellfassung Q1

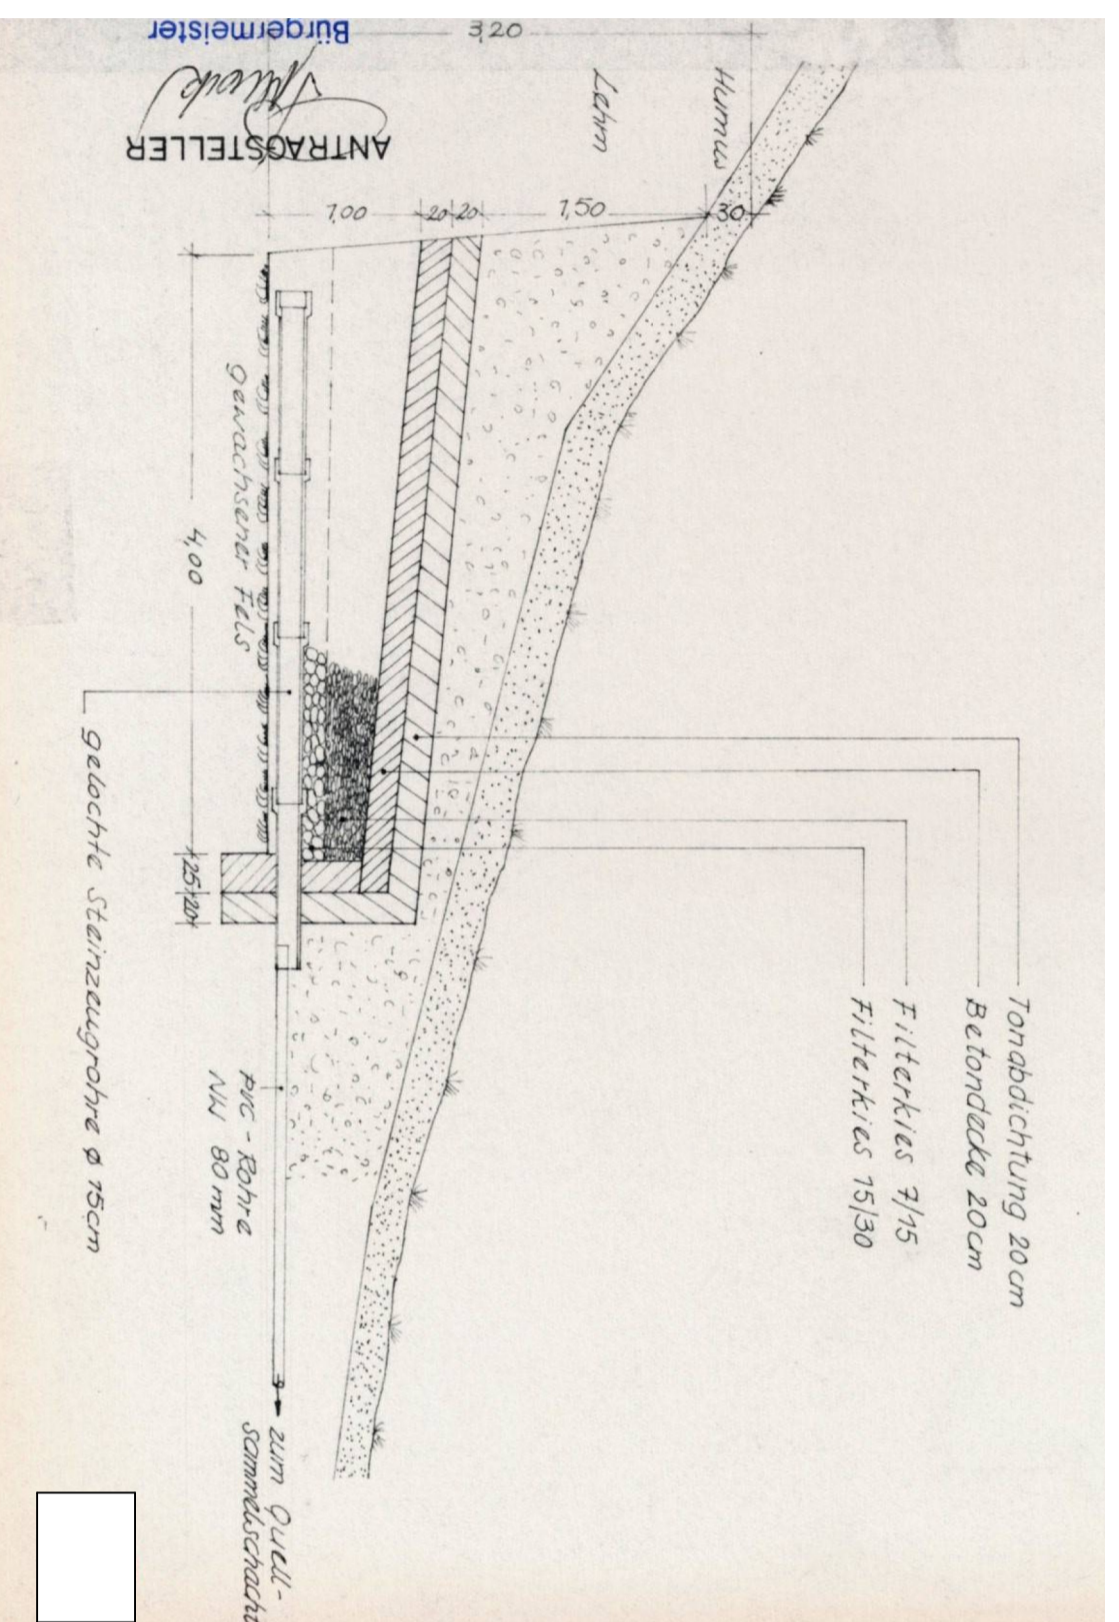

## ANMERKUNG:

Die Planunterlagen für die Quellfassung der Quelle 1 wurden den Antragsunterlagen von 1984 entnommen. Der Quellsammelschacht wurde zwischenzeitlich erneuert.

Index	Bemerkung	geänd. am	Name	gepr. am	Name
	<b>WASSERRECHTSANTRAG</b>				
Status:					
Vorhaben:	Wasserversorgung Neureichenau Entnahme und Ableitung von Grundwasser aus der WGA Lockenhäuser		Anlage: <b>A 4.1</b>		
Vorhabensträger:	Gemeinde Neureichenau, Dreissesslstr. 8 94089 Neureichenau		Plan-Nr.:		
Landkreis:	Freyung-Gräfenau		Schutzvermerk/Datename:		
Gemeinde:	Neureichenau		entw. Okt. 1993 Gauderk		
Vorhabenstanzzeichen (MNL):			gez. März 2024 Andorfer		
Maßstab:	1 : 50		gepr.		
Entwurfsverfasser	Ing. Büro Dipl. Ing. Andorfer 94136 Thyrnau		Oberes Bergfeld 6 Tel. 08501 / 355		
Datum	15.04.2024		15.04.2024		
	Unterschrift Entwurfsverfasser		Unterschrift Vorhabensträger		