



Querschnitt Fassung 2

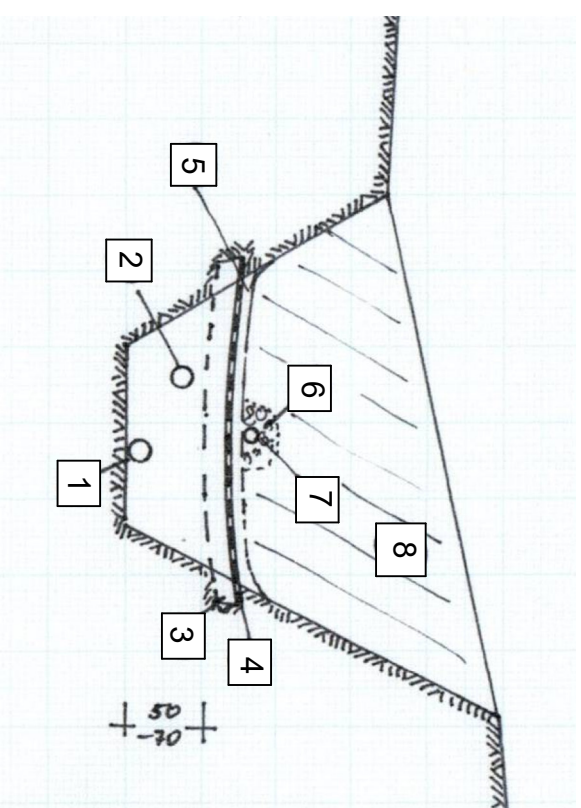

Zeichenerklärung

- 1 Sickerleitung PVC DN 150
- 2 Überbereich PVC DN 150
- 3 Betonabdeckung d=10 - 15 cm
- 4 PE-Folie d = 0,2 mm
- 5 Lehmschlag d = 10 cm
- 6 Sickerleitung für Oberflächenwasser DN 150
- 7 Sickerpackung
- 8 Auffüllung

Längsschnitt Fassung Quelle 2

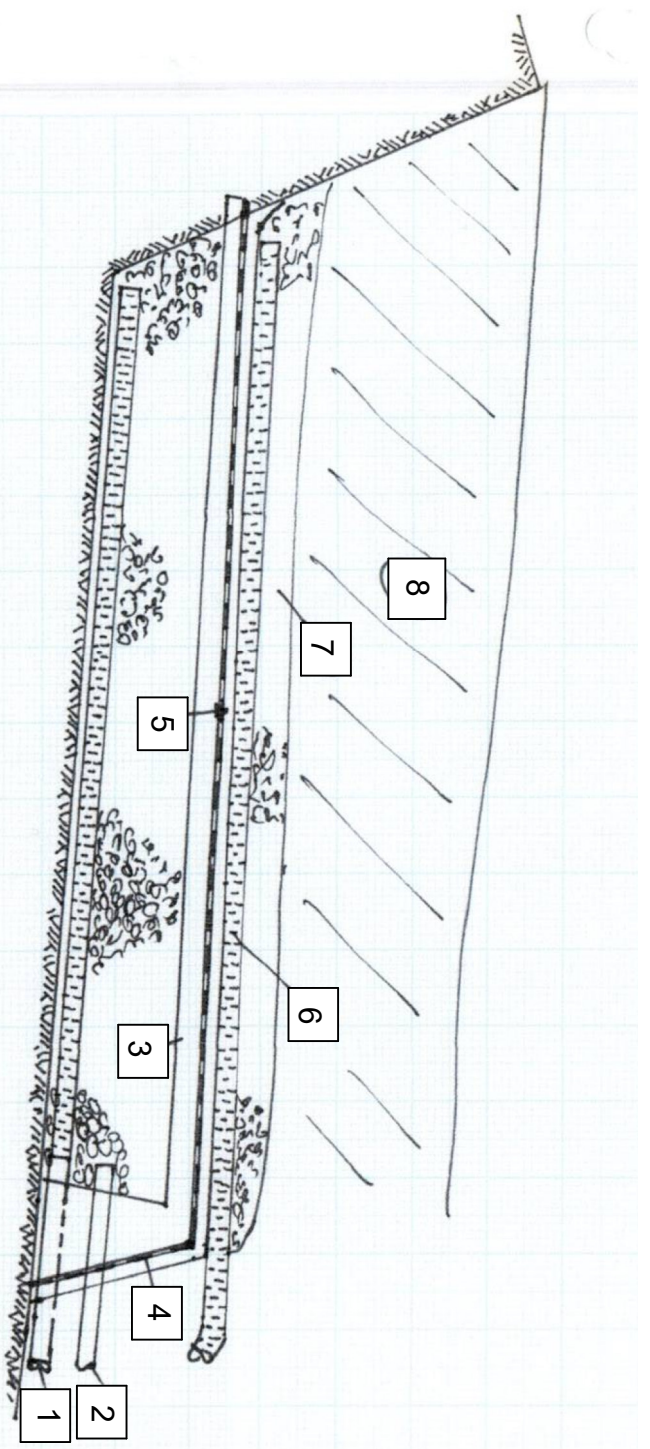

ANMERKUNG:

Die Fassungsart wurde von Handzeichnungen übernommen, die bei der Schürfe und beim Ausbau der Quellfassung im Oktober 1993 erstellt wurden. (ehemals Quelle 3)

Index	Bemerkung	geänd. am	Name	gepr. am	Name
Status:	WASSERRECHTSANTRAG				

Vorhaben:

Wasserversorgung Neureichenau
Entnahme und Ableitung von Grundwasser
aus der WGA Lackenhäuser

Anlage:

A 4.2

Vorhabensträger:

Gemeinde Neureichenau, Dreisesselstr. 8
94089 Neureichenau

Plan-Nr.:

Landkreis:

Freyung-Grafenau

Gemeinde:

Neureichenau

Schutzvermerk/Dateiname:

Vorhaben Kennzeichen (WAL):

Schutzvermerk/Dateiname:

Maßstab:	Quellfassung Quelle Q 2		
1 : 50	entw.	Okt. 1993	Gaudek
	gez.	März 2024	Andorfer
	gepr.		

Entwurfsverfasser

Ing. Büro Dipl.Ing. Andorfer
94136 Thyrnau

Oberes Bergfeld 6
Tel. 08501 / 355

15.04.2024
Datum

Unterschrift Entwurfsverfasser

15.04.2024
Datum

Unterschrift Vorhabensträger