
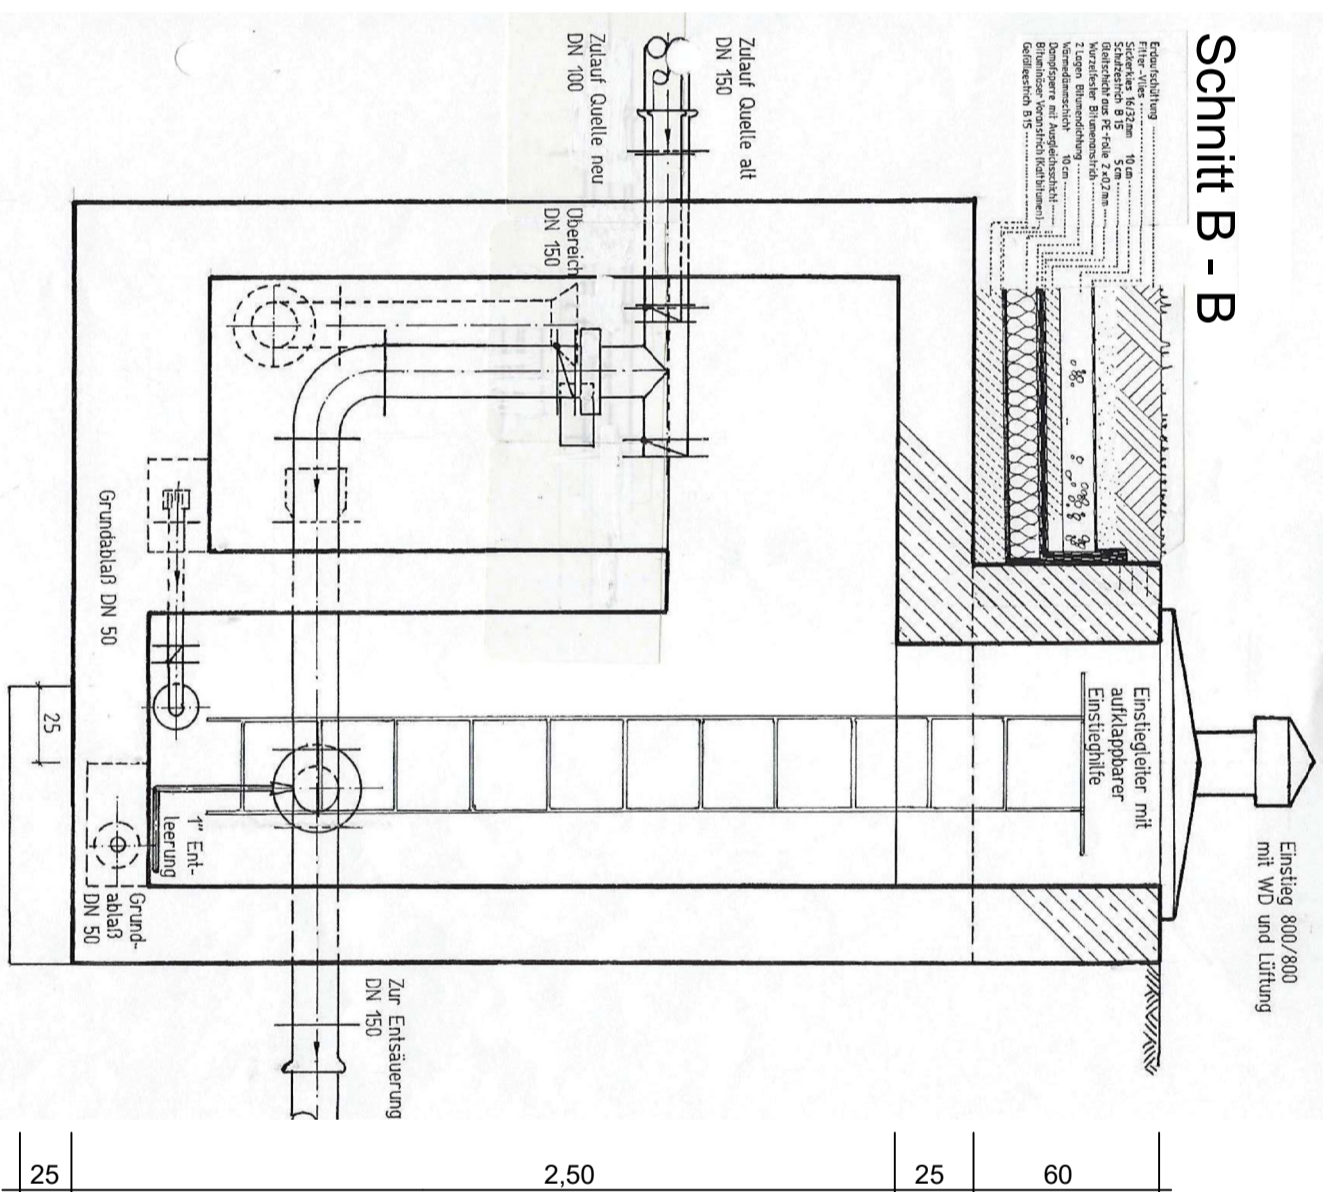
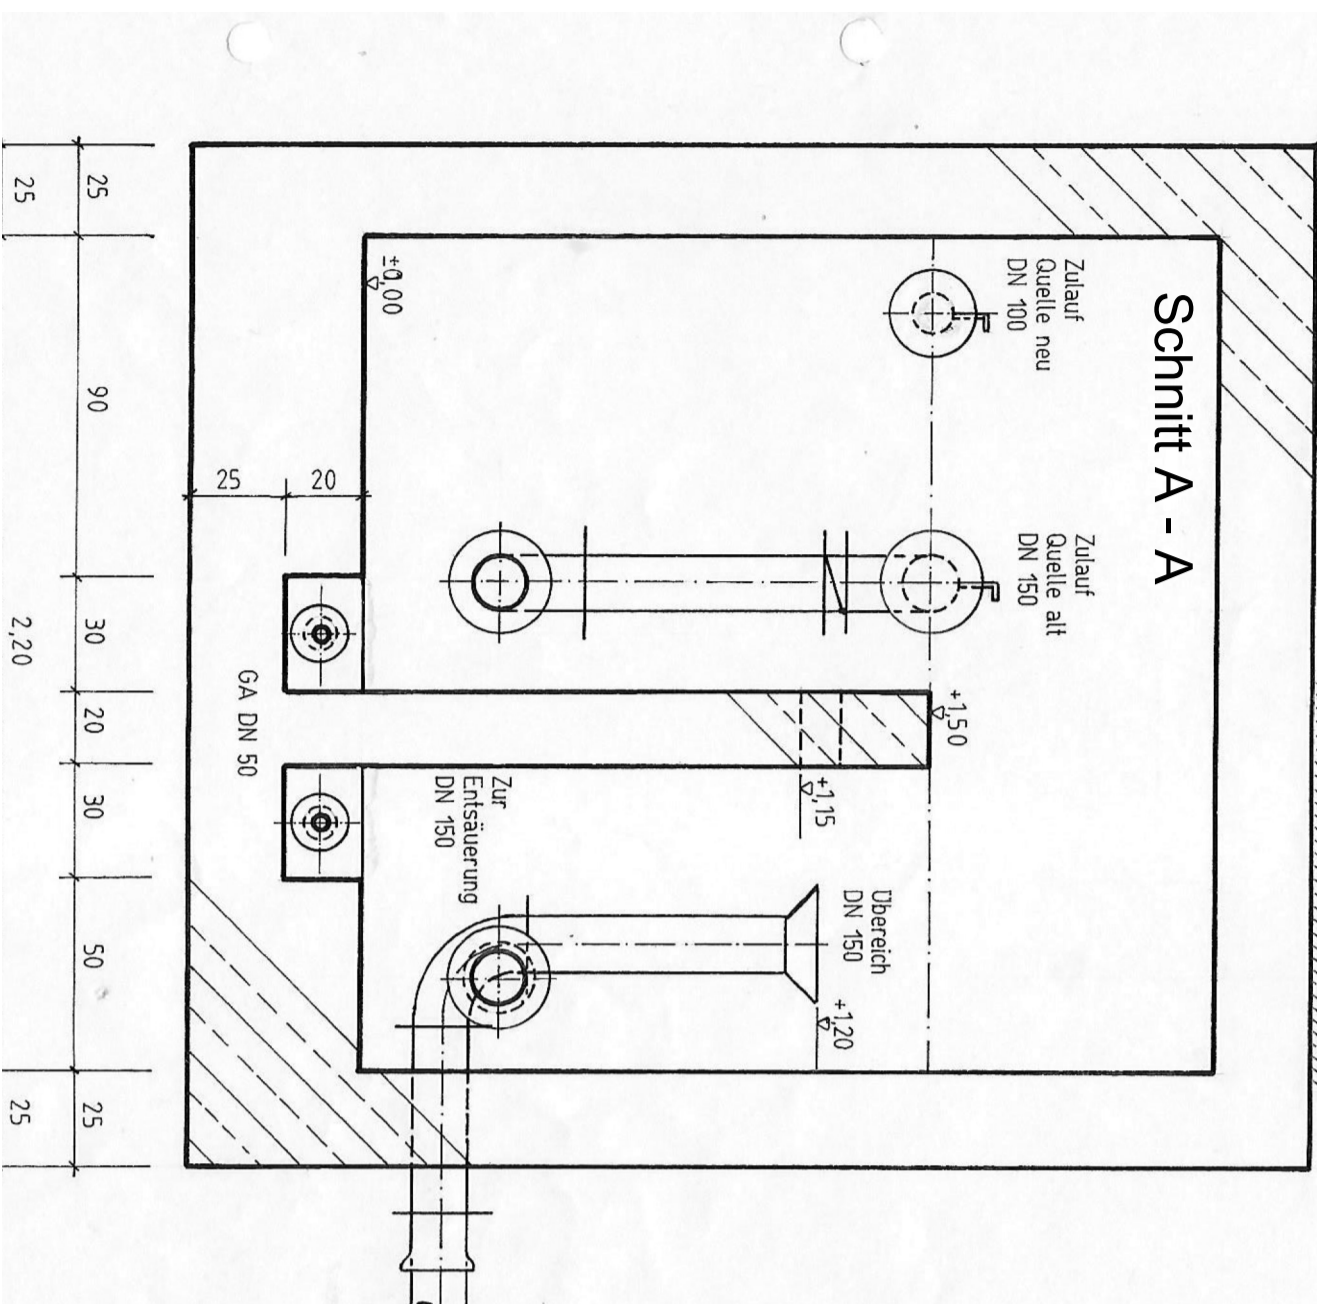


Quellsammelschacht für die Quelle Lackenhäuser Nr. 2

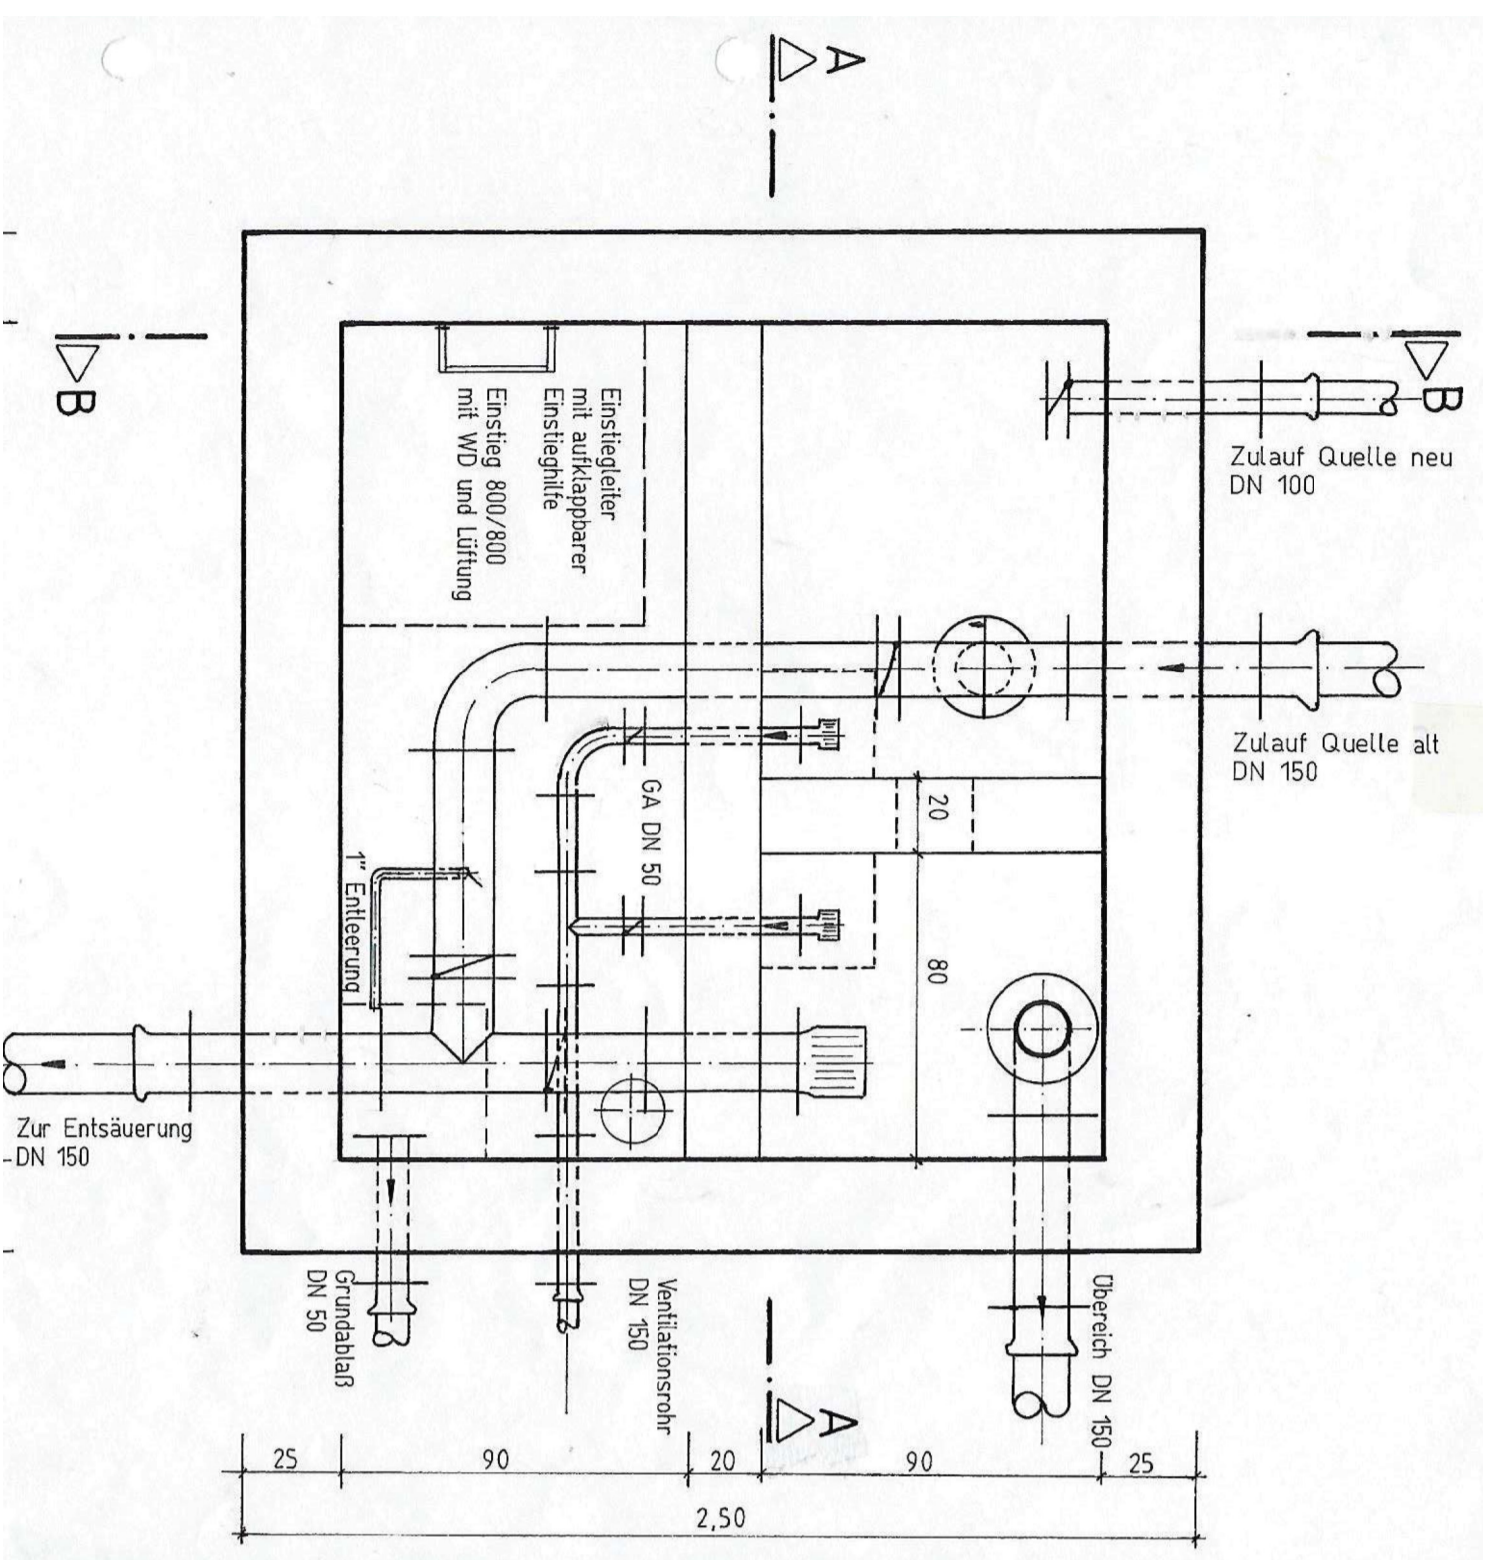

Index	Bemerkung	gebü. am	Name	gepr. am	Name
	WASSERRECHTSANTRAG				
Status: WASSERRECHTSANTRAG					
Vorhaben: Wasserversorgung Neureichenau Entnahme und Ableitung von Grundwasser aus der WGA Lackenhäuser					
Vorhabensträger: Gemeinde Neureichenau, Dreisesselstr. 8 94089 Neureichenau Freyung-Grabenau Neureichenau					
Landkreis: Neureichenau					
Gemeinde: Neureichenau					
Vorhabenkennezeichen (WKA):					
Maßstab: 1 : 25					
Quellsammelschacht Quelle Lackenhäuser 2					
Anlage: A 4.4					
Plan-Nr.:					
Schutzvermerk/Datensatz:					
entw.:					
gez.:					
gepr.:					
F. Gaudek					
Entwurfsverfasser: Ing. Büro Dipl.-Ing. Andorfer 94136 Thyrnau			Oberes Bergfeld 6 Tel. 08501 / 355		
Datum: 15.04.2024			Datum: 15.04.2024		
Unterschrift Entwurfsverfasser			Unterschrift Vorhabensträger		