


Längsschnitt A - A

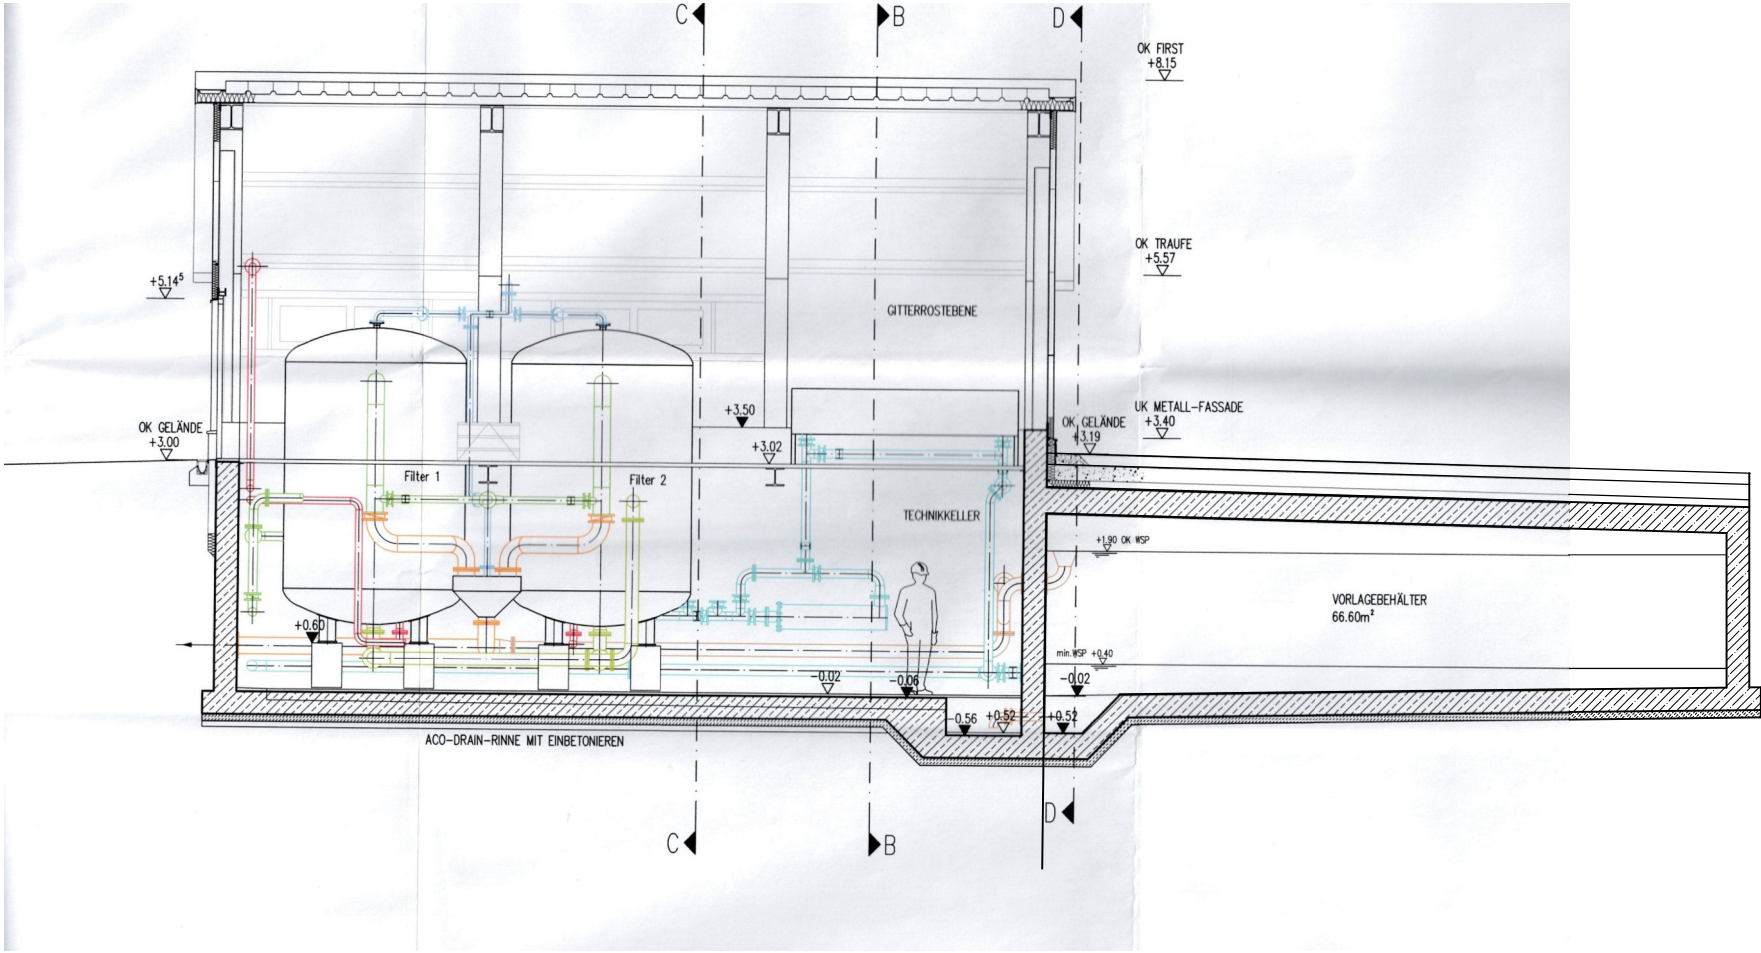

Index	Bemerkung	geänd. am	Name	gepr. am	Name
Status:	WASSERRECHTSANTRAG				
Vorhaben:	Wasserversorgung Neureichenau Entnahme und Ableitung von Grundwasser aus der WGA Lackenhäuser		Anlage:	A 6.2	
Vorhabensträger:	Gemeinde Neureichenau, Dreisesselstr. 8 94089 Neureichenau		Plan-Nr.:		
Landkreis:	Freyung-Grafenau		Schutzvermerk/Dateiname:		
Gemeinde:	Neureichenau		entw.		
Vorhaben Kennzeichen (WAL):			gez.	Okt. 2012	Plafog
Maßstab:	Entsäuerungsanlage		gepr.		
1 : 100	Schnitt A-A				
Entwurfsverfasser	Ing. Büro Dipl.Ing. Andorfer 94136 Thyrnau		Oberes Bergfeld 6 Tel. 08501 / 355		
15.04.2024 Datum	Unterschrift Entwurfsverfasser		15.04.2024 Datum		
			Unterschrift Vorhabensträger		