


Schnitt B-B

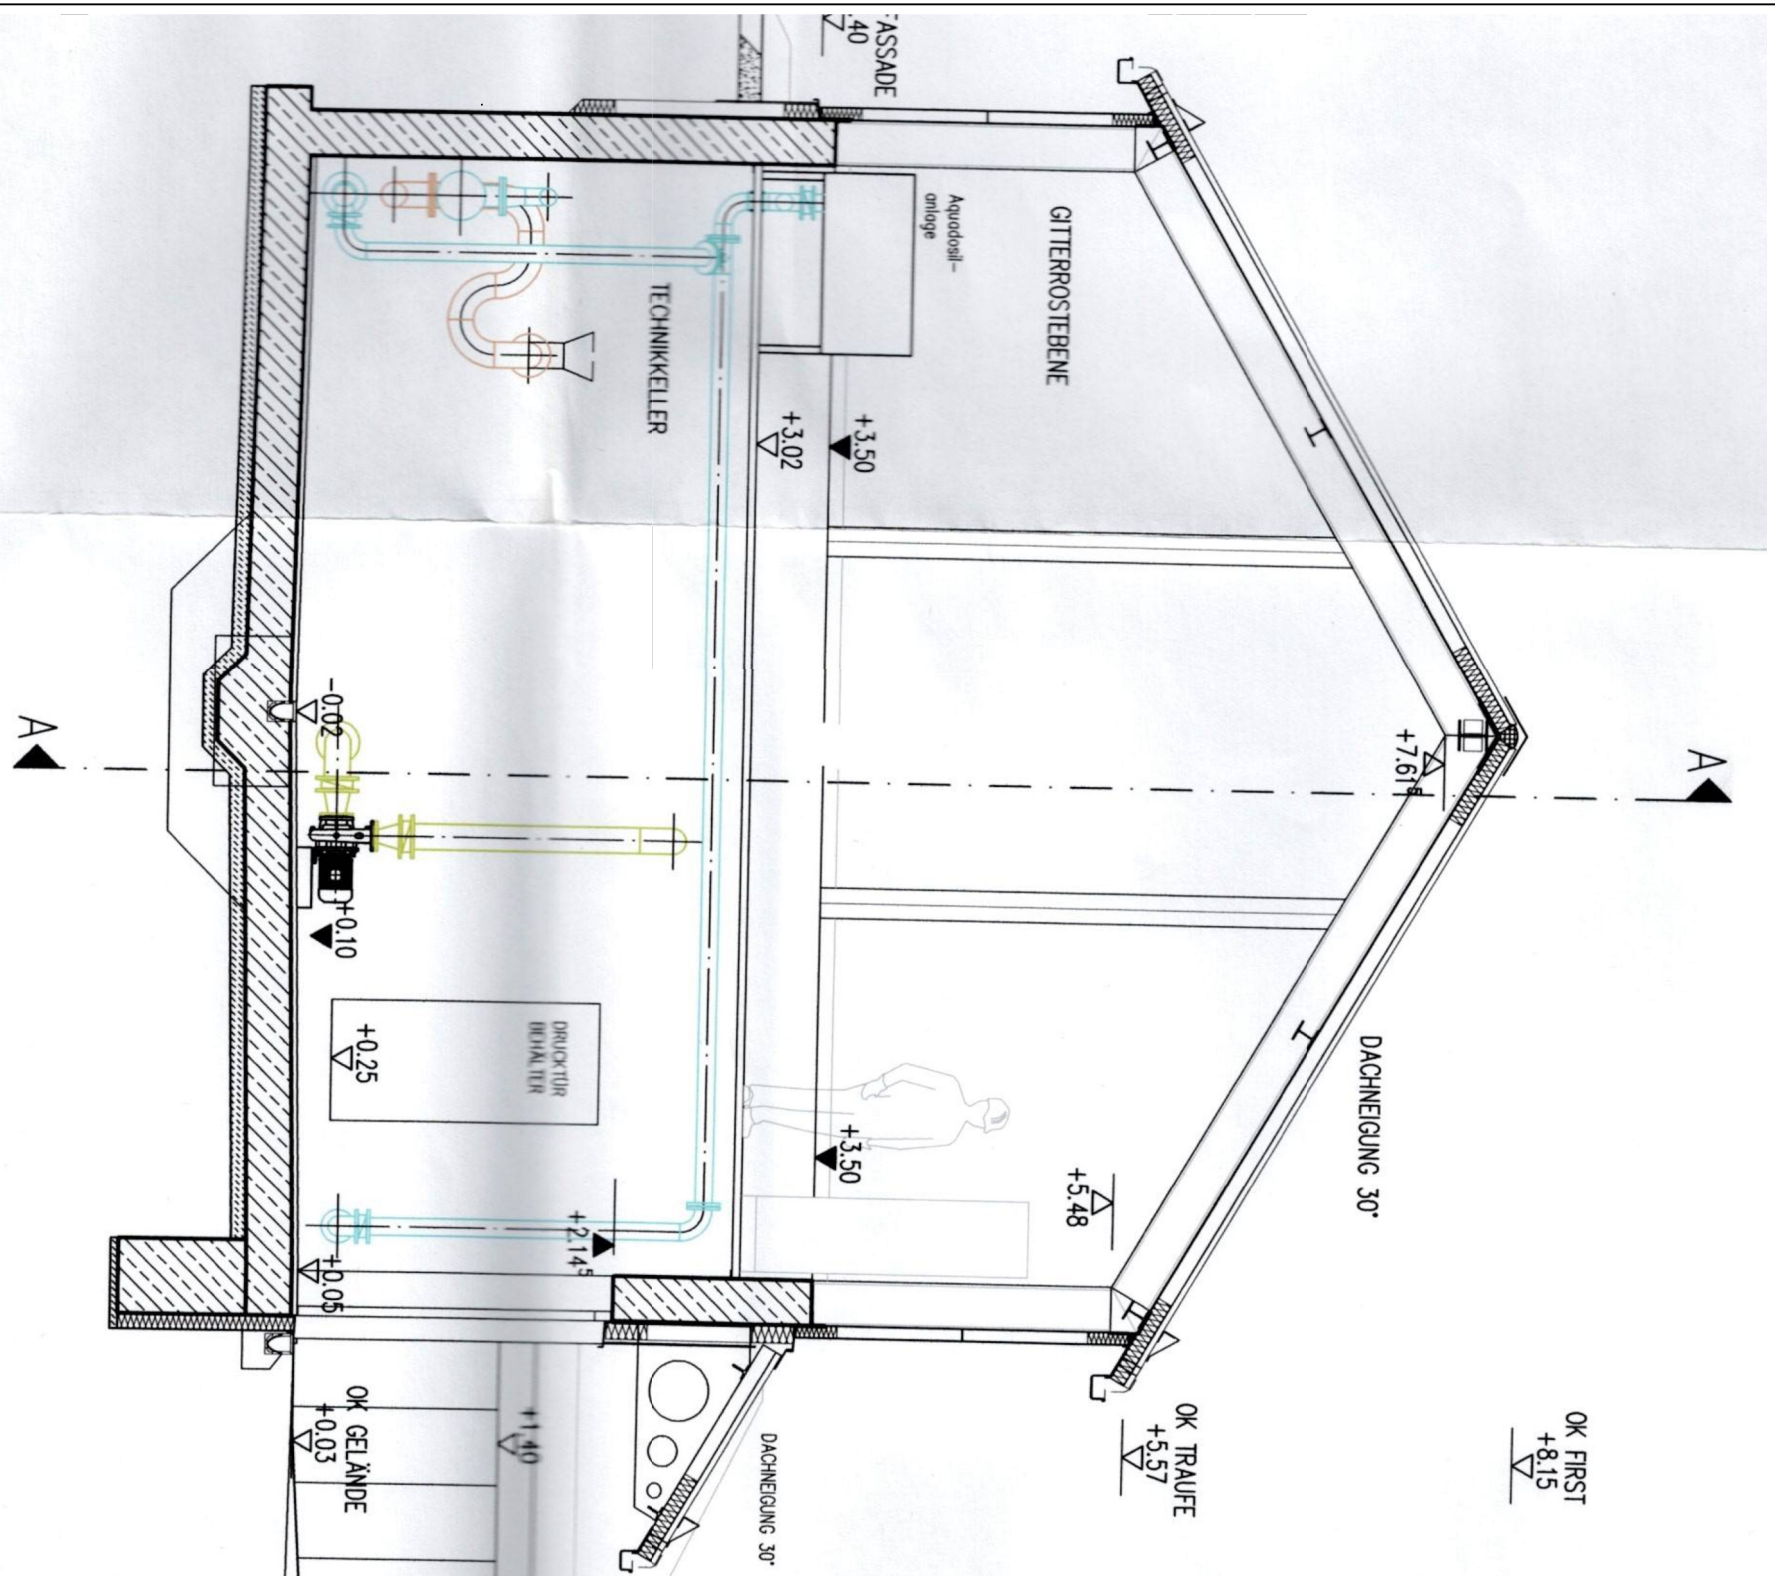

Technikkeller

Index	Bemerkung	geänd. am	Name	gepr. am	Name
Status:	WASSERRECHTSANTRAG				

Vorhaben: Wasserversorgung Neureichenau
Entnahme und Ableitung von Grundwasser aus der WGA Lackenhäuser

Anlage: **A 6.3**

Vorhabensträger: Gemeinde Neureichenau, Dreissesselstr. 8
94089 Neureichenau

Plan-Nr.:

Landkreis: Freyung-Grafenau

Gemeinde: Neureichenau

Schutzvermerk/Dateiname:

Vorhabenzeichen (WAL):

Maßstab:

1 : 50

Entsäuerungsanlage Schnitt B-B Technikkeller

entw.	gez.	gepr.
	Okt. 2012	Plafog

Entwurfsverfasser: Ing. Büro Dipl.Ing. Andorfer 94136 Thyrnau
Oberes Bergfeld 6
Tel. 08501 / 355

15.04.2024
Datum

Unterschrift Entwurfsverfasser

15.04.2024
Datum

Unterschrift Vorhabensträger