


Schnitt C-C

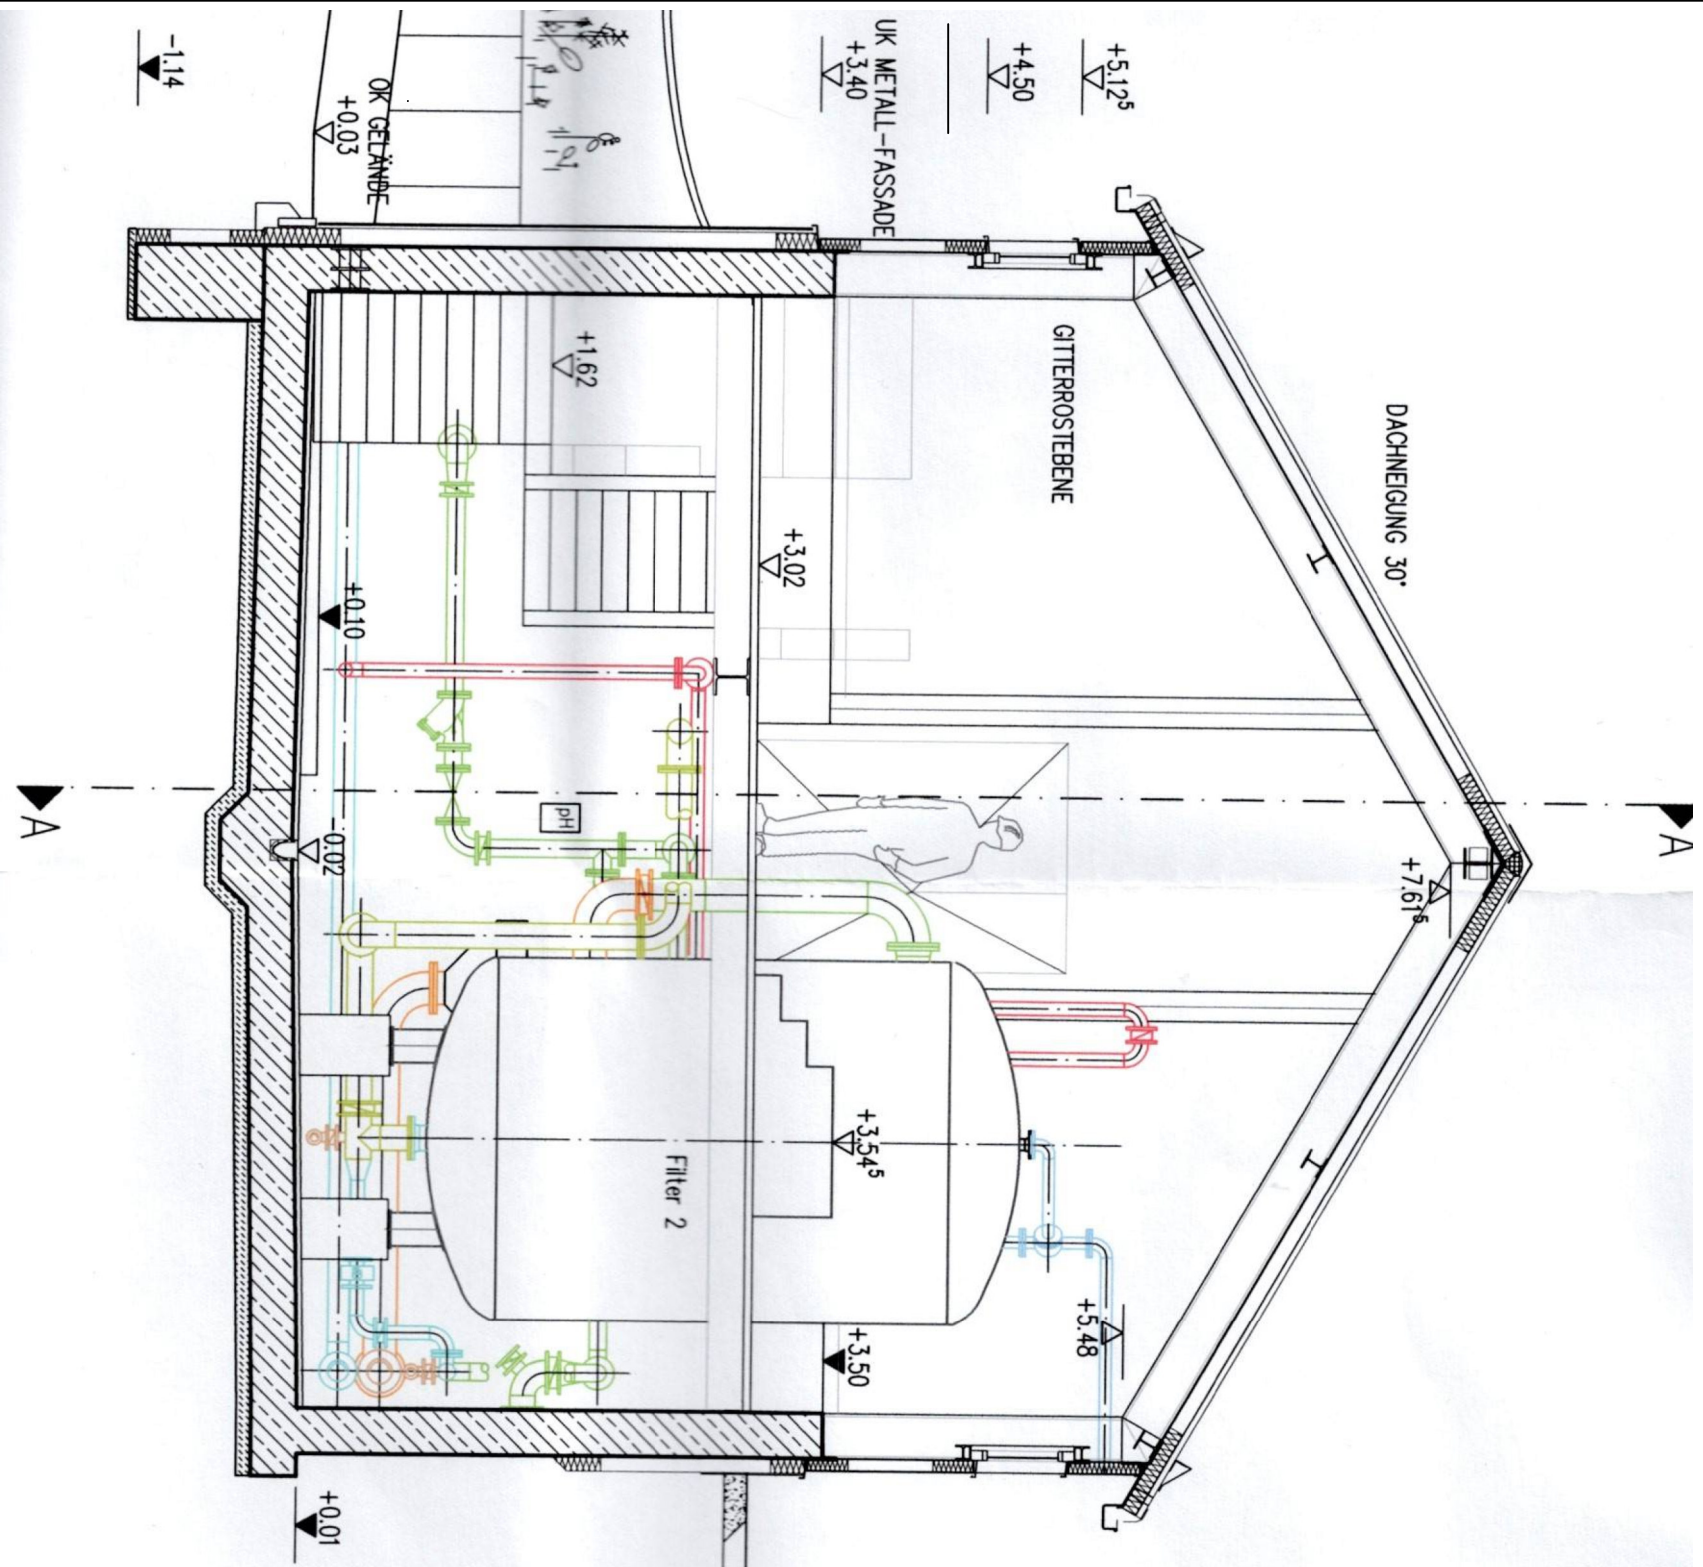

Entsäuerungsanlage

Index	Bemerkung	geänd. am	Name	gepr. am	Name
Status:	WASSERRECHTSANTRAG				

Vorhaben:
Wasserversorgung Neureichenau
Entnahme und Ableitung von Grundwasser
aus der WGA Lackenhäuser

Anlage:
A 6.4

Vorhabensträger:
Gemeinde Neureichenau, Dreisesselstr. 8
94089 Neureichenau

Plan-Nr.:

Landkreis:
Freyung-Grafenau

Gemeinde:
Neureichenau

Schutzvermerk/Dateiname:

Vorhaben Kennzeichen (WAL):

Maßstab:
1 : 50
Entsäuerungsanlage
Schnitt C-C Entsäuerungsanlage

entw.	gez.	gepr.
	Okt. 2012	Plafog

Entwurfsverfasser
Ing. Büro Dipl.Ing. Andorfer
94136 Thyrnau
Oberes Bergfeld 6
Tel. 08501 / 355

15.04.2024
Datum

Unterschrift Entwurfsverfasser

15.04.2024
Datum

Unterschrift Vorhabensträger