


# Schnitt C-C

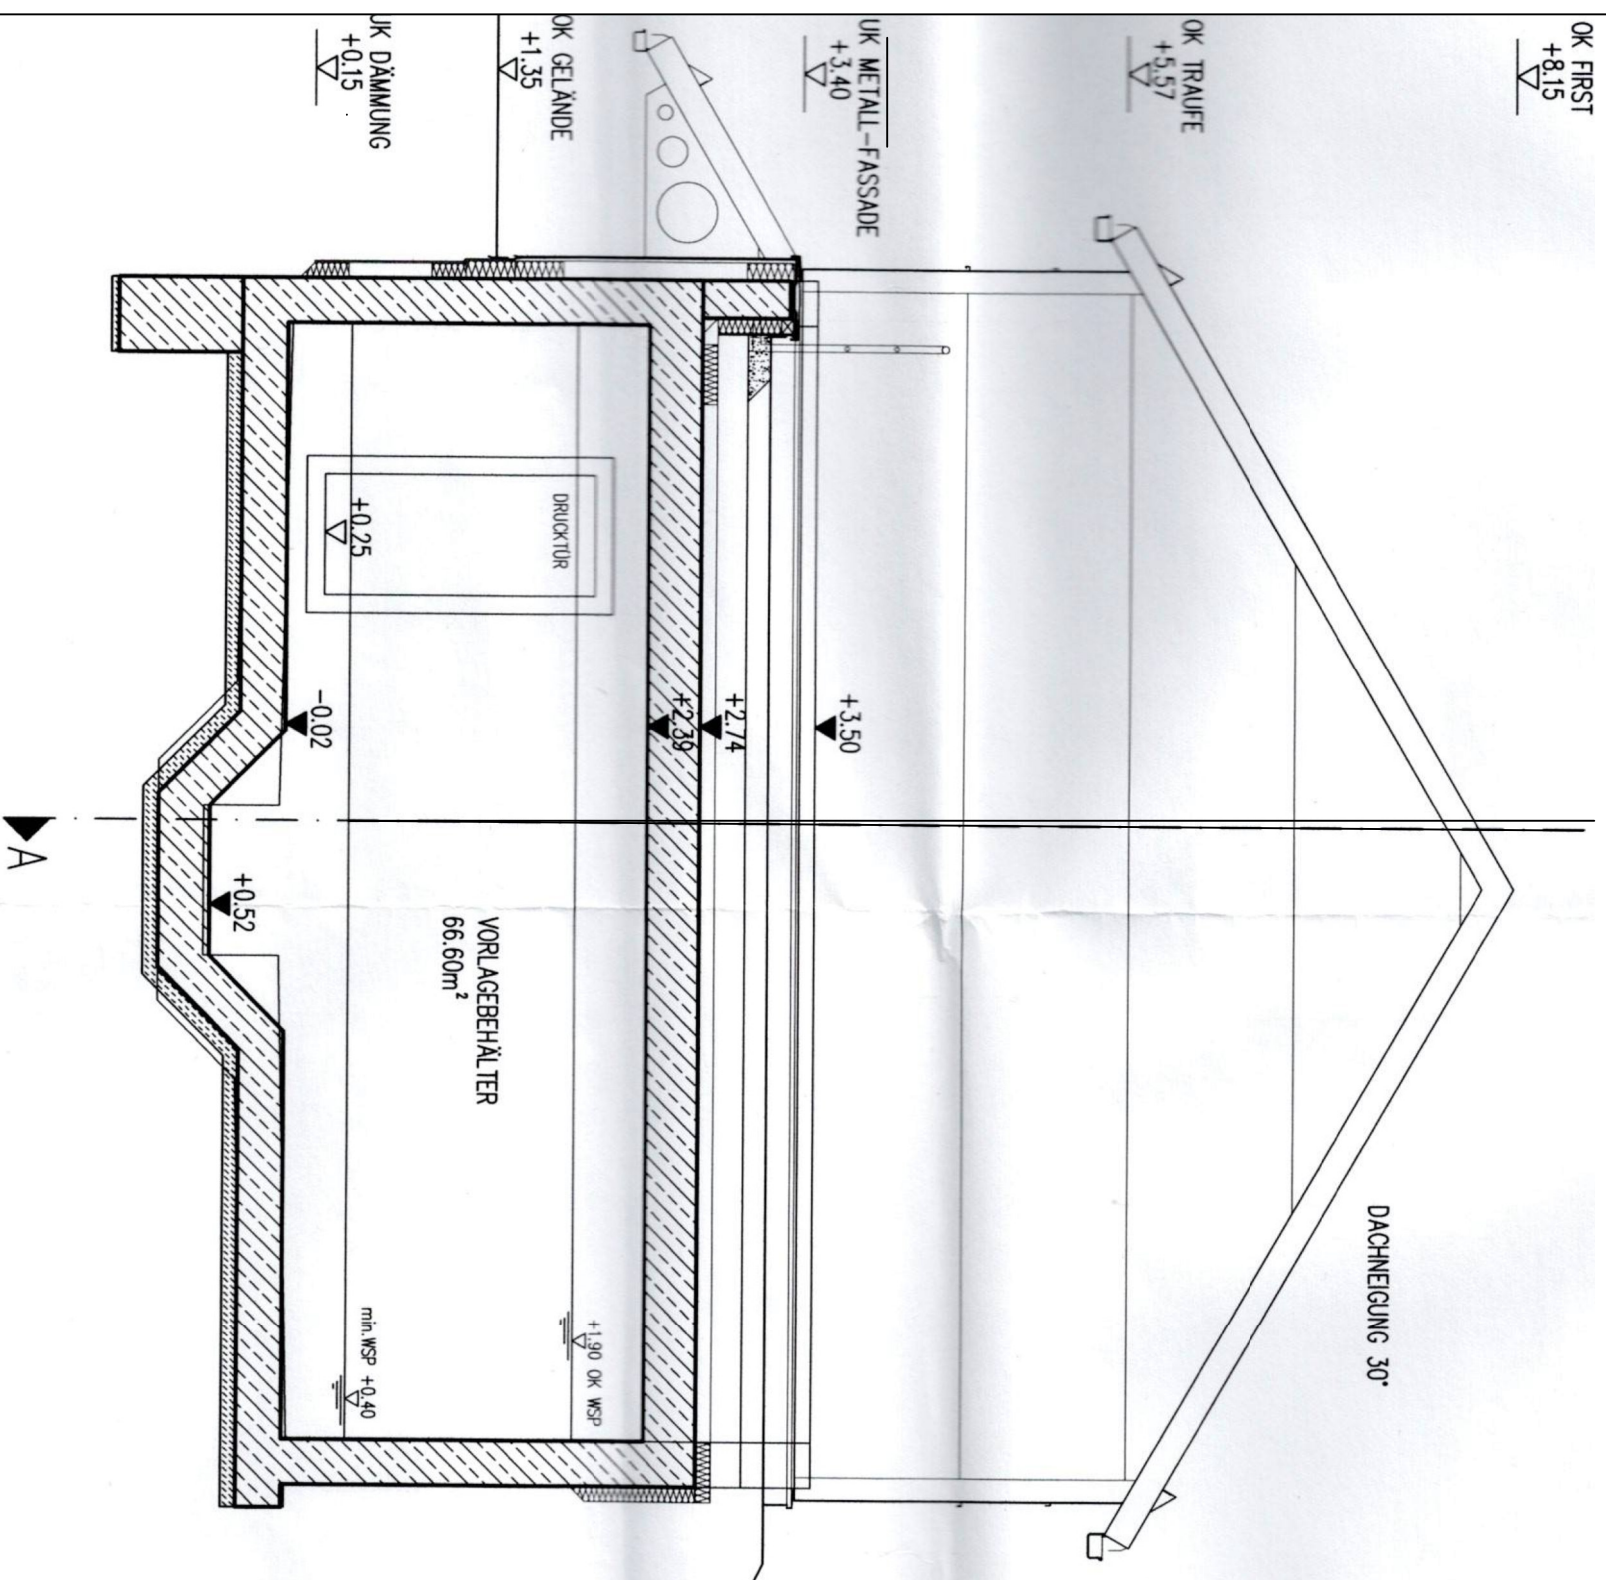

# Vorlagebehälter

Index	Bemerkung	geänd. am	Name	gepr. am	Name
Status:	<b>WASSERRECHTSANTRAG</b>				

Vorhaben:  
Wasserversorgung Neureichenau  
Entnahme und Ableitung von Grundwasser  
aus der WGA Lackenhäuser

Anlage:  
**A 6.5**

Vorhabensträger:  
Gemeinde Neureichenau, Dreissesselstr. 8  
94089 Neureichenau

Plan-Nr.:

Landkreis:  
Freyung-Grafenau

Gemeinde:  
Neureichenau

Schutzvermerk/Dateiname:

Vorhaben Kennzeichen (WAL):

Maßstab:  
1 : 50  
**Entsäuerungsanlage**  
Schnitt D-D Vorlagebehälter

entw.	
gez.	Okt. 2012
gepr.	

Entwurfsverfasser  
Ing. Büro Dipl.Ing. Andorfer  
94136 Thyrnau  
Oberes Bergfeld 6  
Tel. 08501 / 355

15.04.2024  
Datum

Unterschrift Entwurfsverfasser

15.04.2024  
Datum

Unterschrift Vorhabensträger