


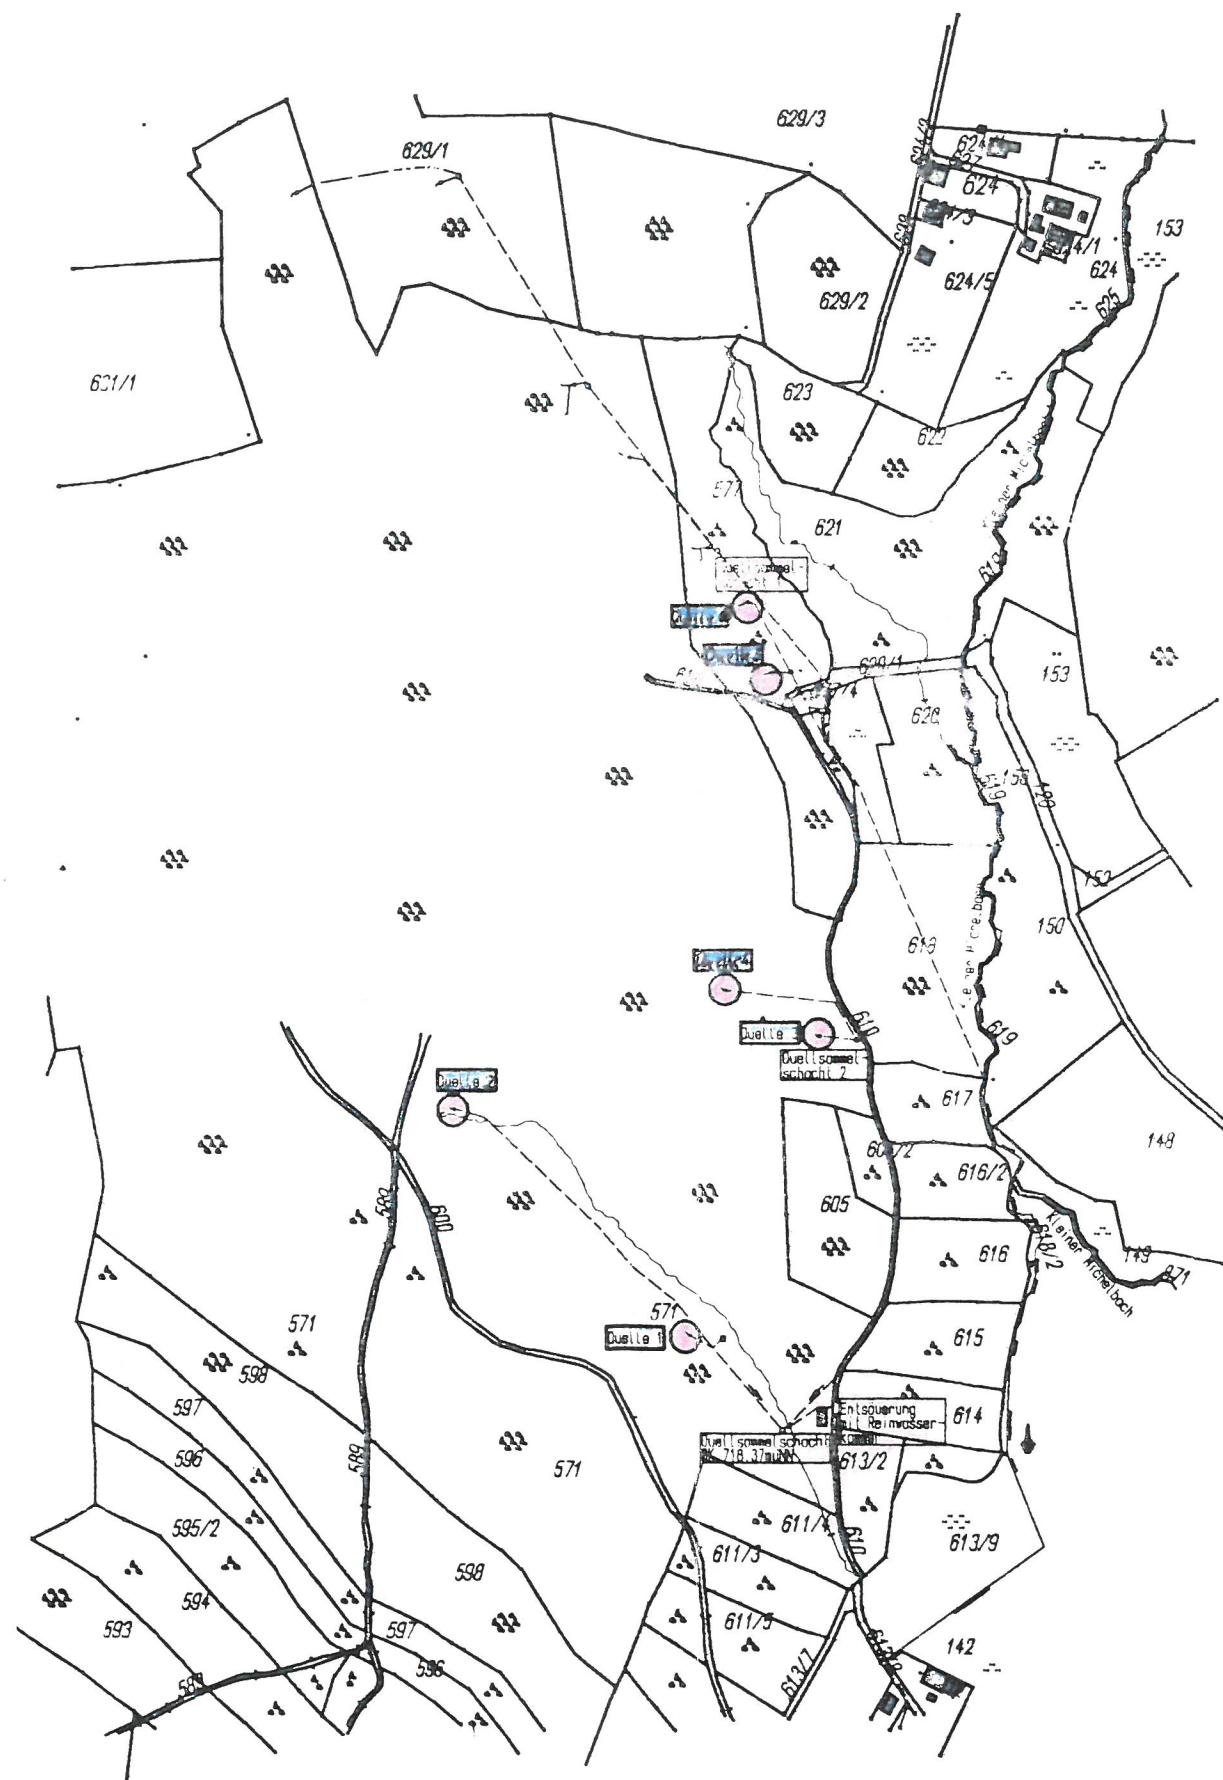

Antragsteller:
Privatbrauerei Josef Lang
Jandelsbrunn
E. B. Lang
 Hauptstraße 17 · 94118 Jandelsbrunn
 Tel. 08583/60888-0 · Fax 08583/60888-50

Unternehmen:	Wasserversorgung der Privatbrauerei Lang Jandelsbrunn, Gemeinde Jandelsbrunn		Plan-Nr.	3	
Unternehmensträger:	Privatbrauerei Josef Lang GmbH Hauptstraße 17 94118 Jandelsbrunn		Massstab:	M=1:5000	
Landkreis:	Freyung-Grafenau			Datum	Bearbeiter
Lageplan					
Entwurfsverfasser:	PLANUNGS-TEAM-VOLTL Am Zwieselberg 13 94065 Waldkirchen Tel.: 08581/988690 Fax: 08581/988691		Waldkirchen, den 18.04.2024		