


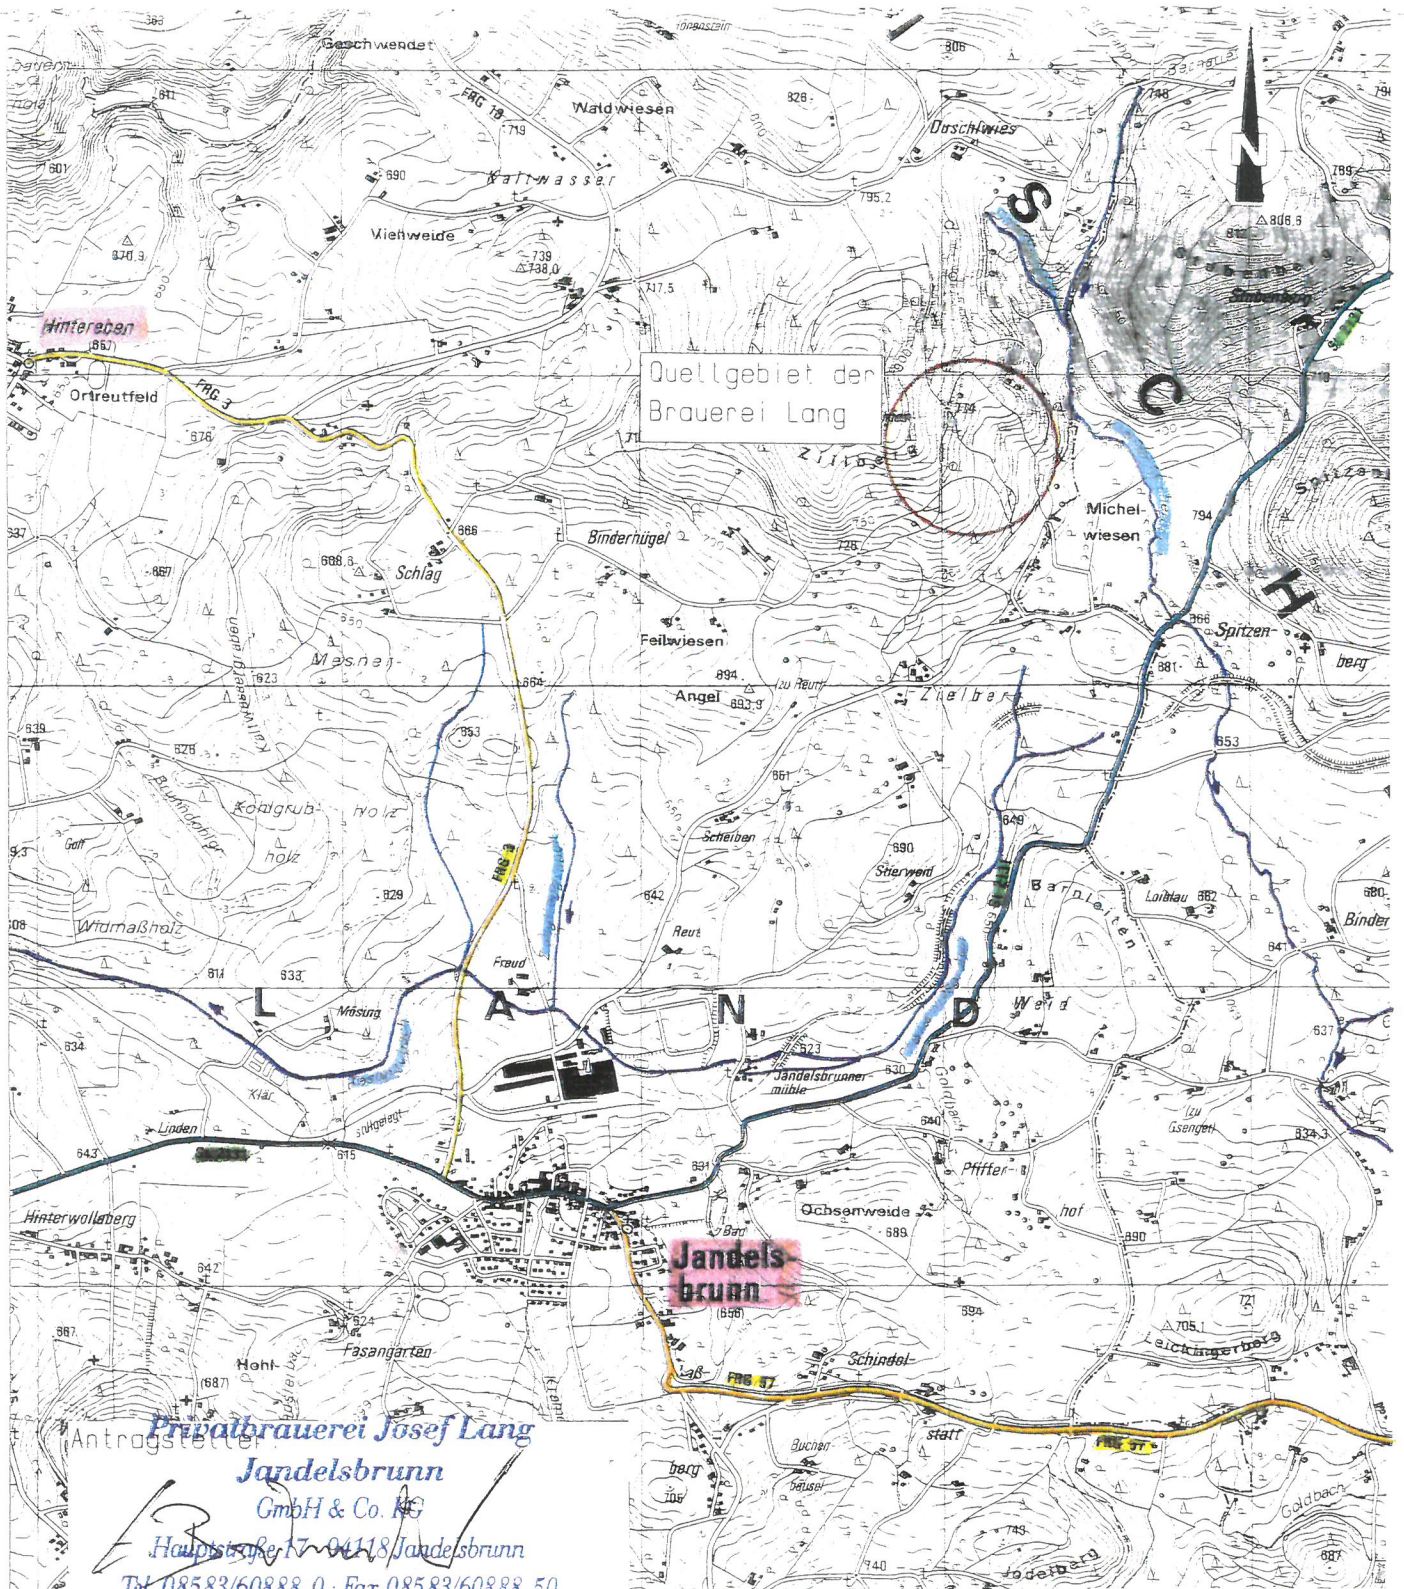

Unternehmen: Wasserversorgung der Privatbrauerei
 Lang Jandelsbrunn,
 Gemeinde Jandelsbrunn
 Unternehmensträger: Privatbrauerei Josef Lang GmbH
 Hauptstraße 17
 94118 Jandelsbrunn
 Landkreis: Freyung-Grafenau

Plan-Nr.
 2
 Massstab
 M=1:25000
 Datum
 Bearbeiter

Übersichtslageplan

Entwurfsverfasser: PLANUNGS-TEAM VOL L
 Am Zwieselberg 13
 94065 Waldkirchen
 Tel.: 08581/988690
 Fax: 08581/988691

Waldkirchen, den 18.04.2024