



Draufsicht

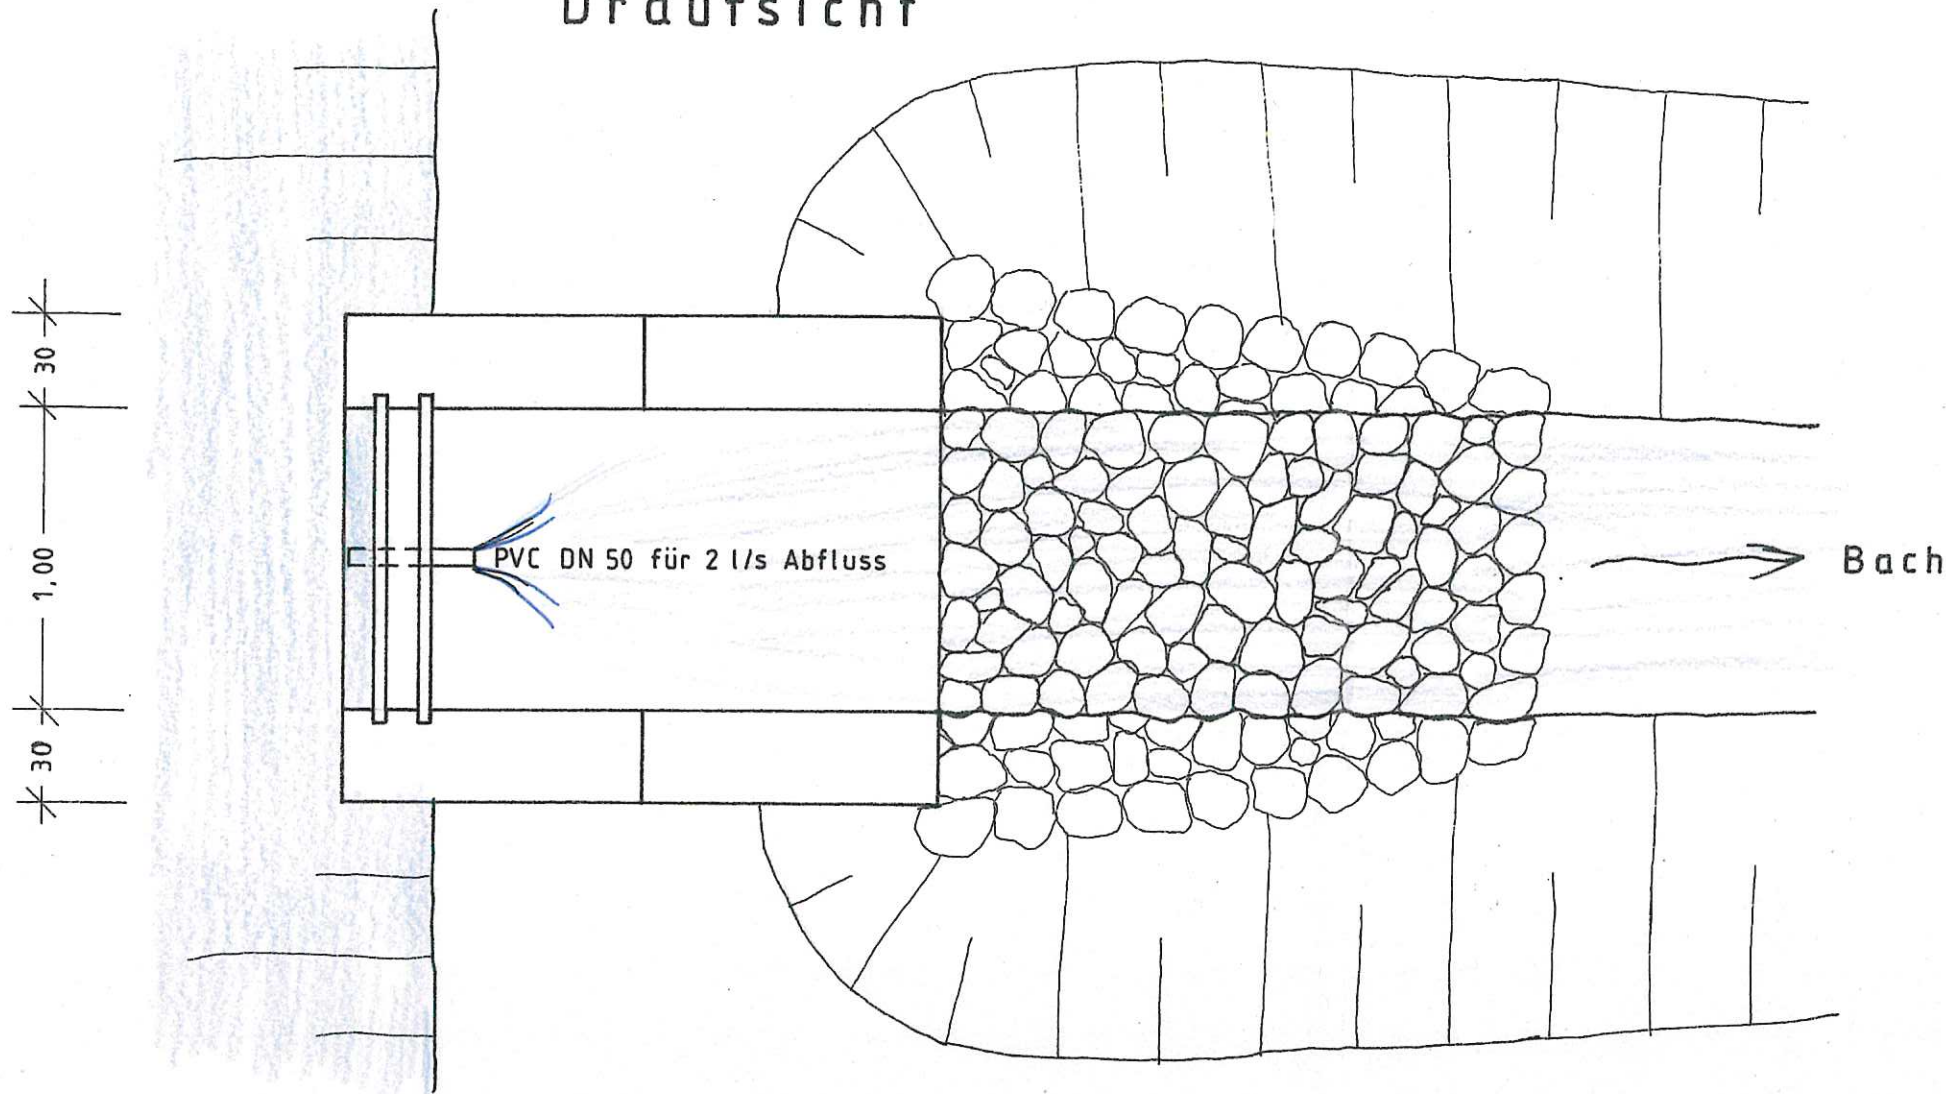

Schnitt

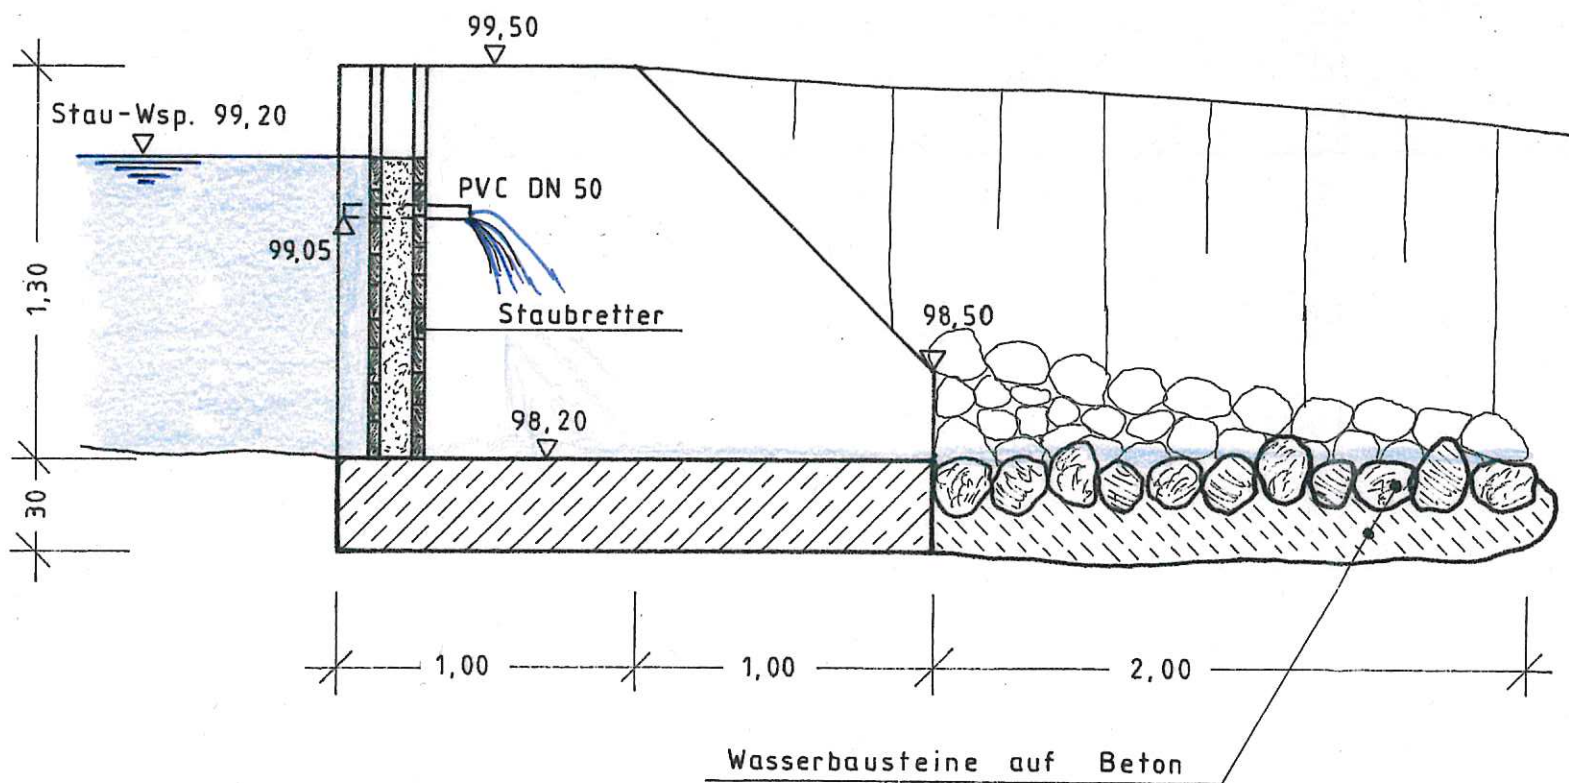

Verlängerung der wasserrechtlichen Erlaubnis für die Fischzuchtanlage Schauerbach

auf den Grundstücken Flnr. 572, 574 und 578,
Gemarkung Erlauzwiesel, Stadt Waldkirchen,
Landkreis Freyung - Grafenau

Antragsteller:

Wagner Daniel
Dorner Straße 12
94065 Waldkirchen

Planfertiger:

Vogel Roland
Oberndorf 22
95478 Kemnath

Detailzeichnung Überlauf

Maßstab = 1 : 25