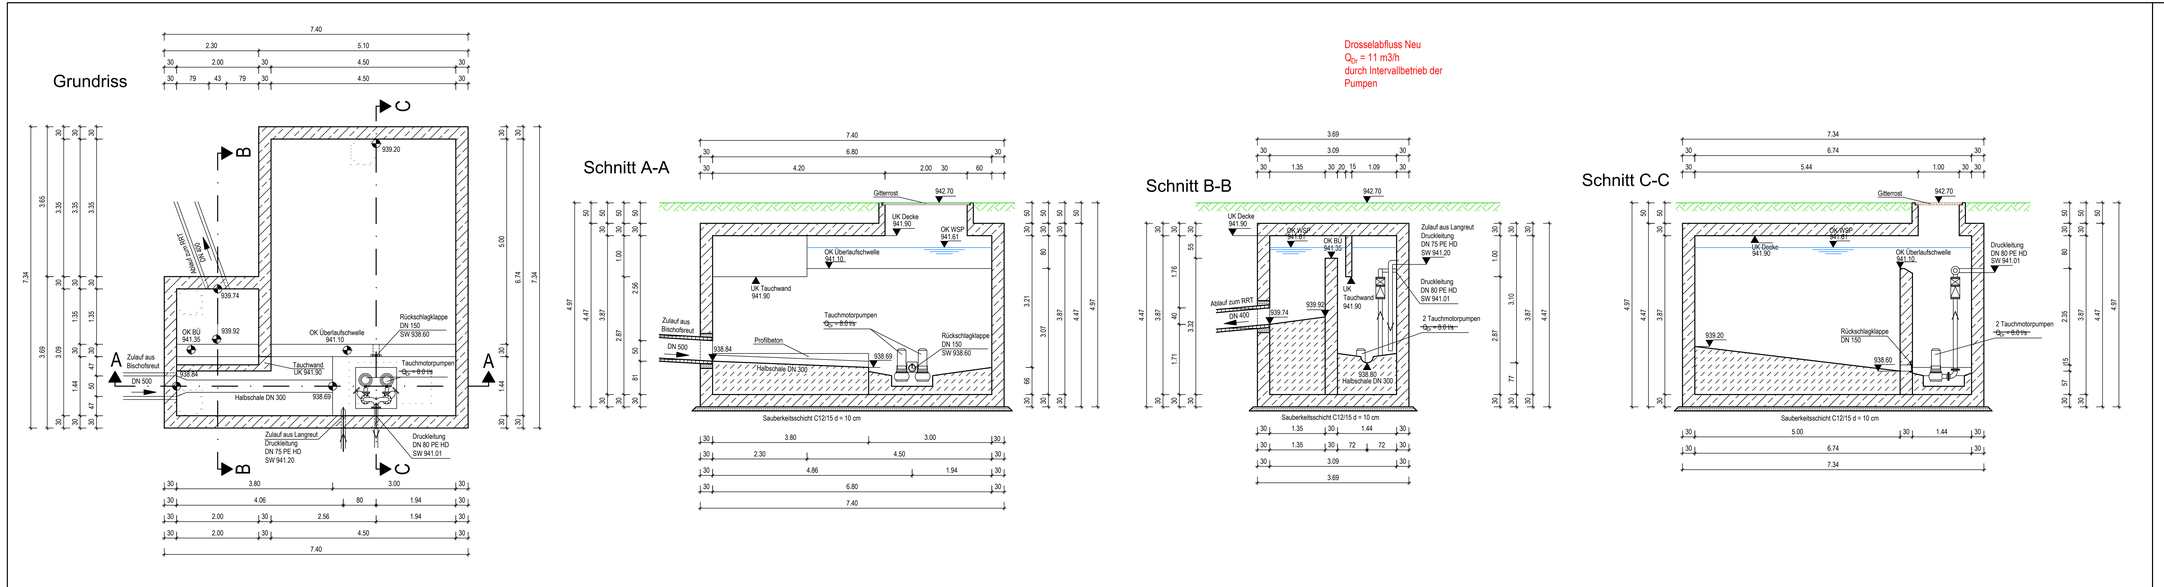

Übersicht:

Index	Änderungen	Datum	gezeichnet	geprüft

Antragsunterlagen zum Wasserrechtsverfahren vom 22. Dezember 2021

Vorhaben:
Abwasserbeseitigung Gemeinde Haidmühle
WRV KA Haidmühle

Landkreis Freyung - Grafenau

Anlage: 5.1

Plan-Nr:

Vorhabensträger:
Gemeinde Haidmühle
Dreisesselstraße 12

94145 Haidmühle

Projekt-Nr:
2019-059-01-fg

Verfasser:
WOLF INGENIEURBÜRO GmbH
Freudenhain 10, 94481 Grafenau
Telefon: +49 8555 9602-0
Telefax: +49 8555 9602-99
www.ibwolf.com | E-Mail: info@ibwolf.com

BAUSTATIK WASSERVERSORGUNG ABWASSERENTSORGUNG VERKEHRSANLAGEN VERMESSUNG

Datum	gezeichnet	geprüft
Feb 21	Kurzböck	A. Wolf

Projektleiter: A. Wolf

Darstellung:
Bauwerksplan
RÜB + PW Bischofsreut Nord
Grundriss und Schnitte

Maßstab: 1 : 50

Größe: 584 x 945

RÜ_und_PW_Bischofsreut_Nord01.dwg

Die vorliegende Zeichnung darf ohne vorherige Genehmigung des Erstellers nicht veröffentlicht, vervielfältigt oder geändert, noch für ein anderes Bauvorhaben genutzt werden, als für das das auf dem Plankopf ausgewiesen ist.

Vorhabensträger:

(Datum) (Unterschrift)

Entwurfsverfasser:
Grafenau, den

Dipl. Ing. Univ. Andreas Wolf