



# Bestand KA Annathal

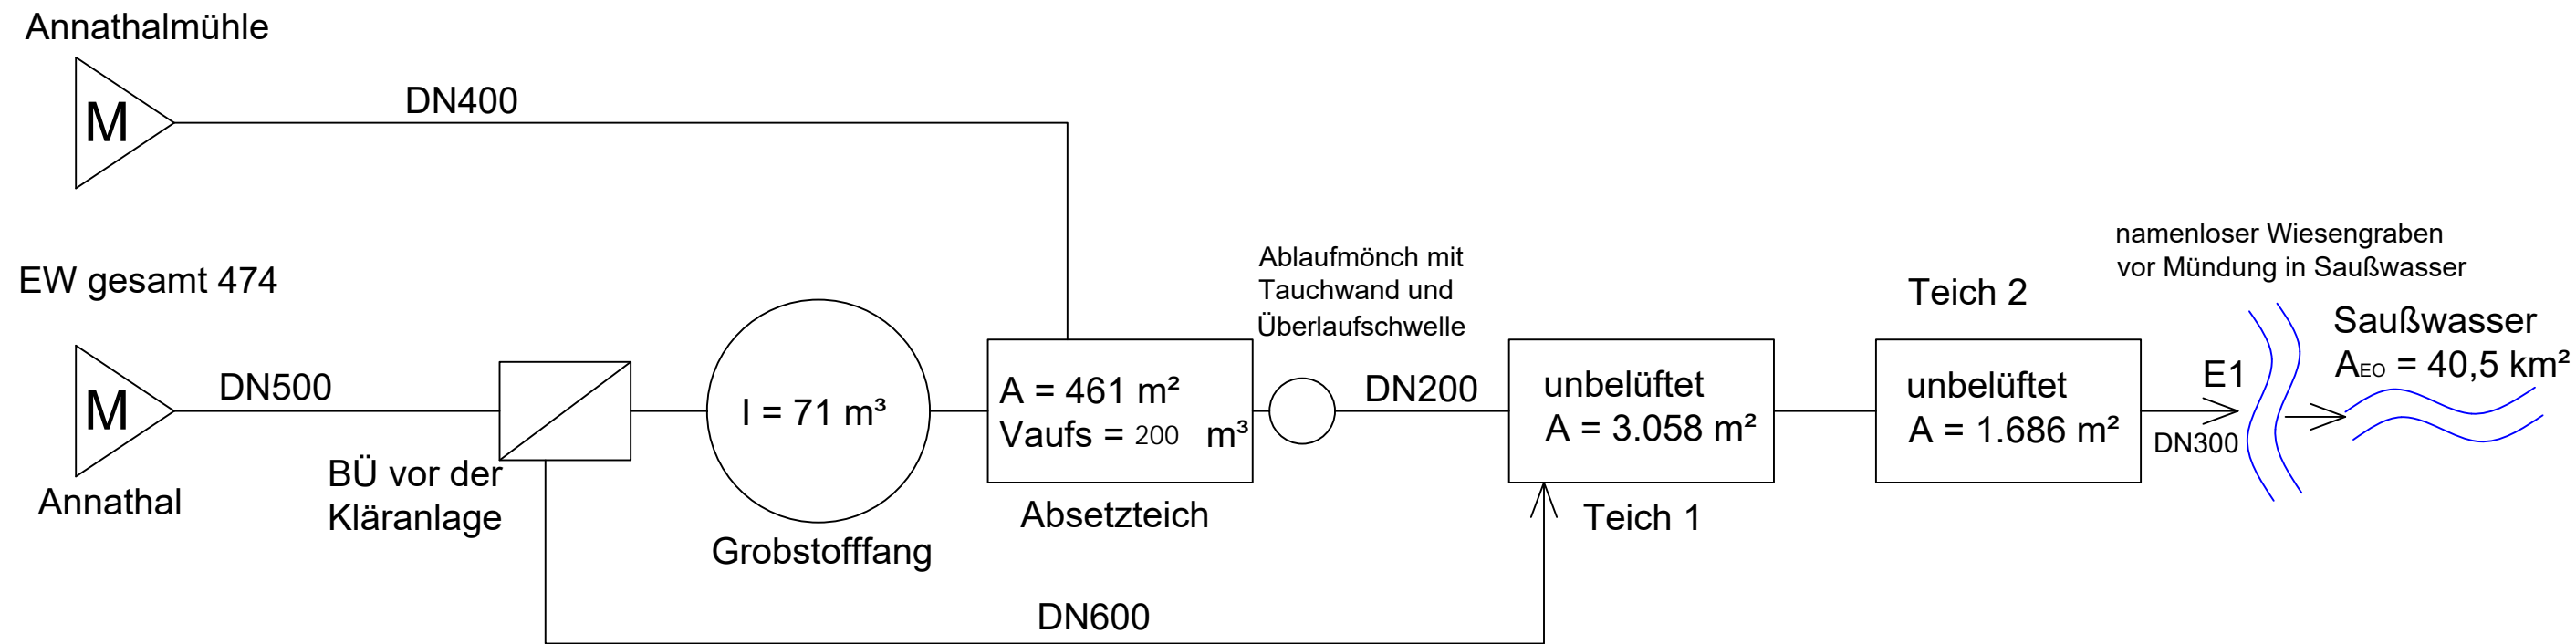

# Sanierung KA Annathal

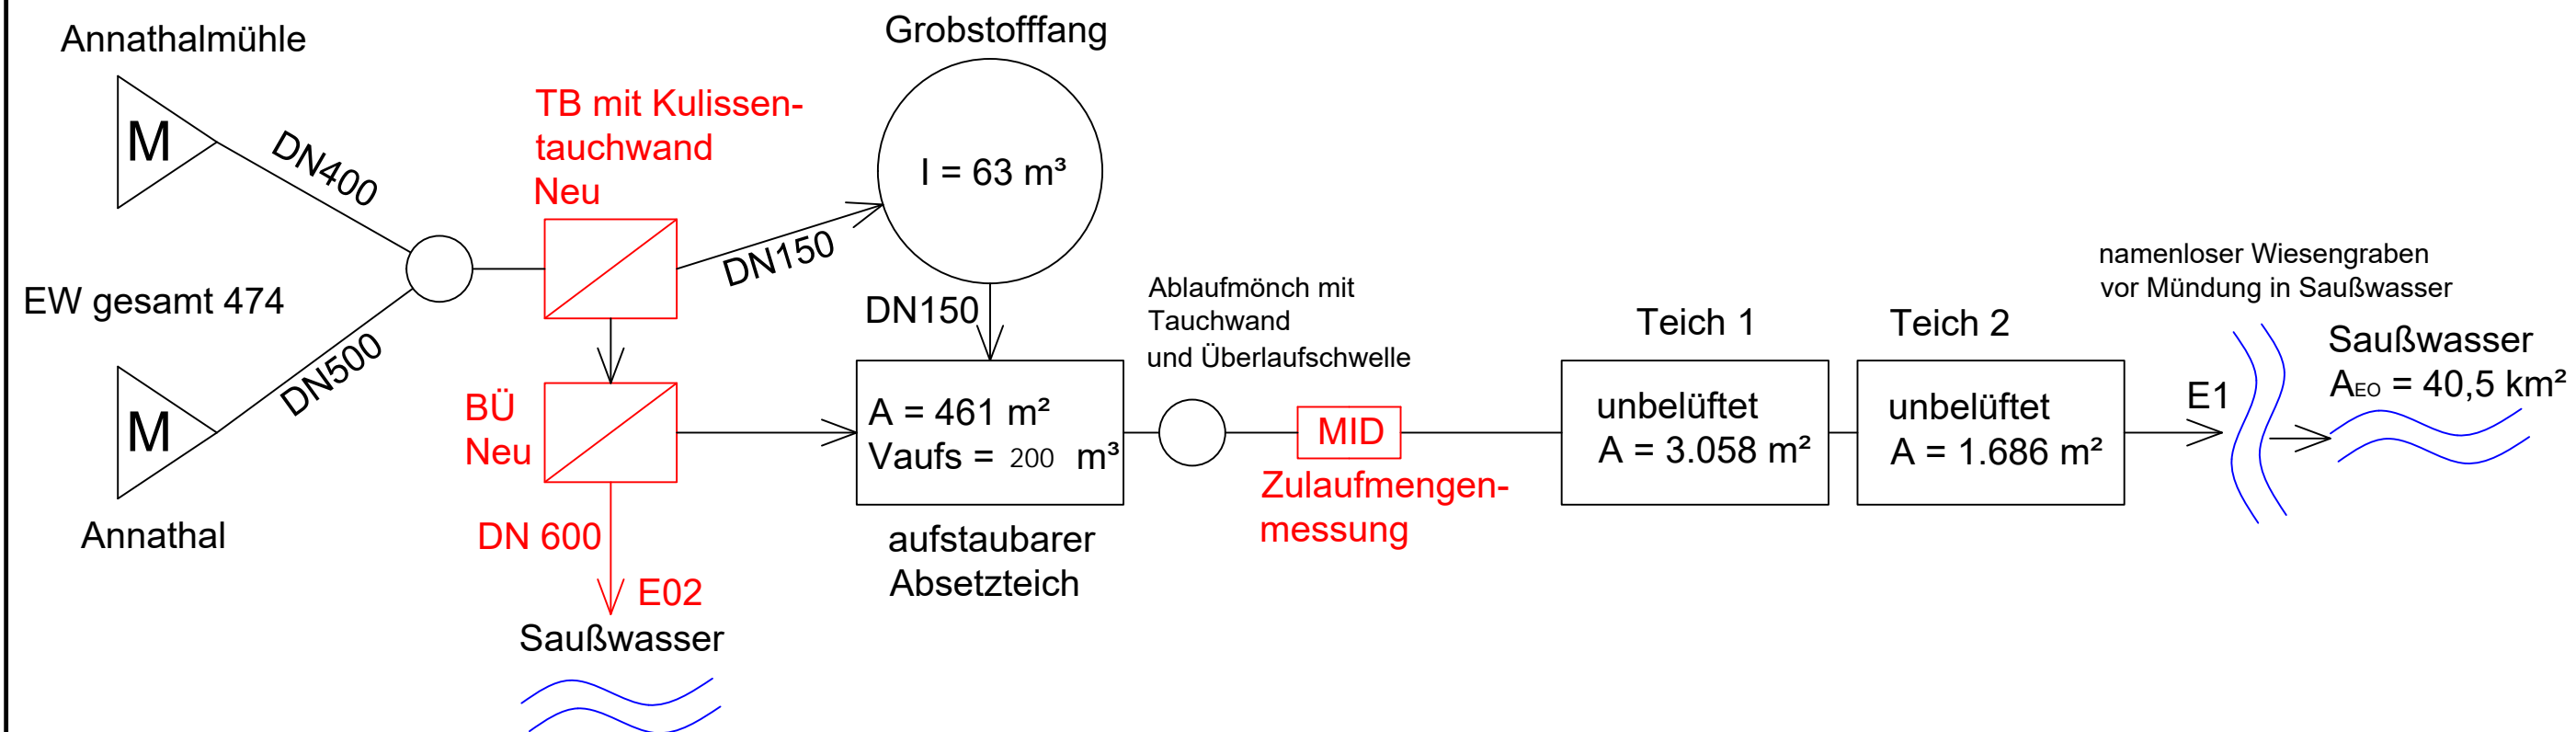

Übersicht:

Index	Änderungen	Datum	gezeichnet	geprüft

Index	Änderungen	Datum	gezeichnet	geprüft

## Wasserrechtsverfahren Antragsunterlagen vom 15. Oktober 2020 - Tektur 14. Mai 2021

Vorhaben:  
Abwasseranlagen Gemeinde Mauth  
Wasserrechtsverfahren Kläranlage Annathal

Landkreis Freyung - Grafenau

Vorhabensträger:  
Gemeinde Mauth  
Giesekestraße 2  
94151 Mauth

Anlage: 4

Plan-Nr:

Projekt-Nr:  
2019-063-00-fg

Verfasser:

**WOLF INGENIEURBÜRO GmbH**  
Freudenhain 10, 94481 Grafenau  
Telefon: +49 8555 9602-0  
Telefax: +49 8555 9602-99  
www.ibwolf.com | E-Mail: info@ibwolf.com

BAUSTATIK WASSERVERSORGUNG ABWASSERRENTSORGUNG VERKEHRSANLAGEN VERMESSUNG

Datum: Sep 20  
gezeichnet: Kurzböck  
geprüft: A. Wolf

Projektleiter: A. Wolf

Darstellung:  
**Schemaplan**  
Einzugsgebiet KA Annathal

Maßstab: -

Größe: -

Systemskizze\_Annathal-14-05-2021.dwg

Die vorliegende Zeichnung darf ohne vorherige Genehmigung des Erstellers nicht veröffentlicht, vervielfältigt oder geändert, noch für ein anderes Bauvorhaben genutzt werden, als für das das auf dem Plankopf ausgewiesen ist.

Vorhabensträger: \_\_\_\_\_  
(Datum)

Entwurfsverfasser:  
Grafenau, den \_\_\_\_\_  
Dipl. Ing. Univ. Andreas Wolf

(Unterschrift)