

Trennbauwerk
ZS 738.33 müNN
738.04 müNN

S2
DN 1000
Deckel 738,78 müNN
Sohle 737,97 müNN


Auslauf in den
Absetzteich
Sohle 737,95 müNN

Absetzteich
ZS 738.33 müNN
NWSP 737.92 müNN
Sohle 736.22 müNN

Ablaufmönch
OK 738.85 müNN
ÜS 737.92 müNN
Sohle 737.46 müNN

Ablaufmengenmessung

618416013
DN 1000
Deckel 738,68 müNN
Sohle 737,67 müNN

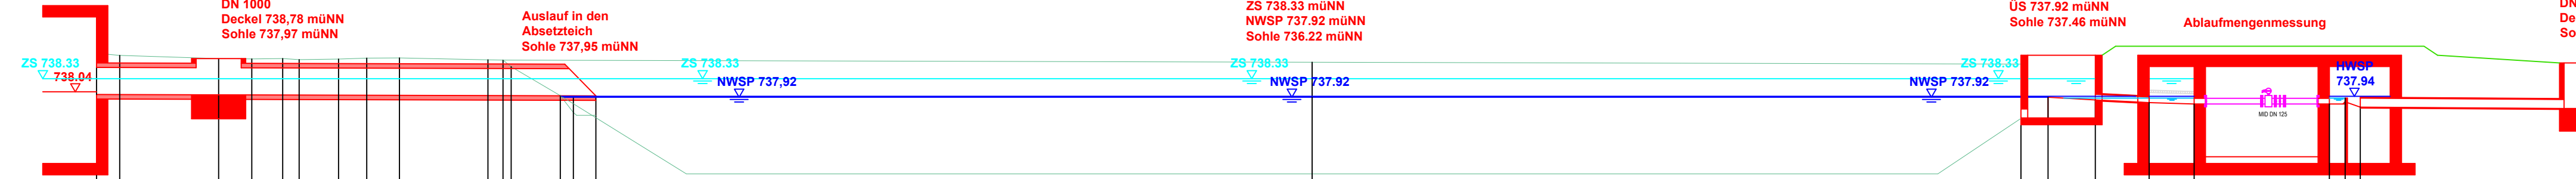

730,00

Station	000,00	000,52	002,71	003,45	004,13	004,50	005,37	006,00	006,72	008,69	009,02	009,20	010,29	010,58	011,08	026,97	042,70	043,30	044,34	045,54	046,54	049,54	049,88	050,23	055,15	
Haltungslänge in m		2,71	8,37														0,60	1,05	1,20	1,00	3,00	4,92				
Nennweite/Material		DN 600 STB	DN 600 STB																	DN 125	DN 125 PVC	DN 200 PVC				
Sohlgefälle in ‰		3,69	2,39																	50,0	30,0	6,10				
Gelände		738,90	738,85	738,78	738,77	738,78	738,75	738,77	738,79	738,79	738,75	738,74	738,60	737,95	737,58	737,52	738,70	738,85	738,85	738,85	739,05	739,05	739,05	739,05	739,05	738,68
Schachttiefe		3,25		0,83													2,48	1,39							1,01	
Rohrsohle		737,98		737,97												736,22	737,46	737,92	737,86	737,80	737,77				737,67	

Übersicht:

Index	Änderungen	Datum	gezeichnet	geprüft

**Wasserrechtsverfahren Antragsunterlagen
vom 15. Oktober 2020 - Tektur vom 14. Mai 2021**

Vorhaben:
Abwasseranlagen Gemeinde Mauth
Wasserrechtsverfahren Kläranlage Annathal

Anlage: 7.3

Landkreis Freyung - Grafenau

Plan-Nr:

Vorhabensträger:
Gemeinde Mauth
Giesekestraße 2
94151 Mauth

Projekt-Nr:
2019-063-00-fg

Verfasser:

Datum: Sep 20
gezeichnet: Kurzböck
geprüft: A. Wolf

Projektleiter: A. Wolf

WOLF INGENIEURBÜRO GmbH
Freudenhain 10, 94481 Grafenau
Telefon: +49 8555 9602-0
Telefax: +49 8555 9602-99
www.ibwolf.com | E-Mail: info@ibwolf.com

Darstellung:
**Längsschnitt
Zulaufschacht, Trennbauwerk,
Absetzteich zum MID**

Maßstab: 1:100

Größe:
LS-Trennbauwerk-Vorfluter01.dwg

Die vorliegende Zeichnung darf ohne vorherige Genehmigung des Erstellers nicht veröffentlicht, vervielfältigt oder geändert, noch für ein anderes Bauvorhaben genutzt werden, als für das das auf dem Plankopf ausgewiesen ist.

Vorhabensträger:
(Datum)

Entwurfsverfasser:
Grafenau, den
Dipl. Ing. Univ. Andreas Wolf
(Unterschrift)