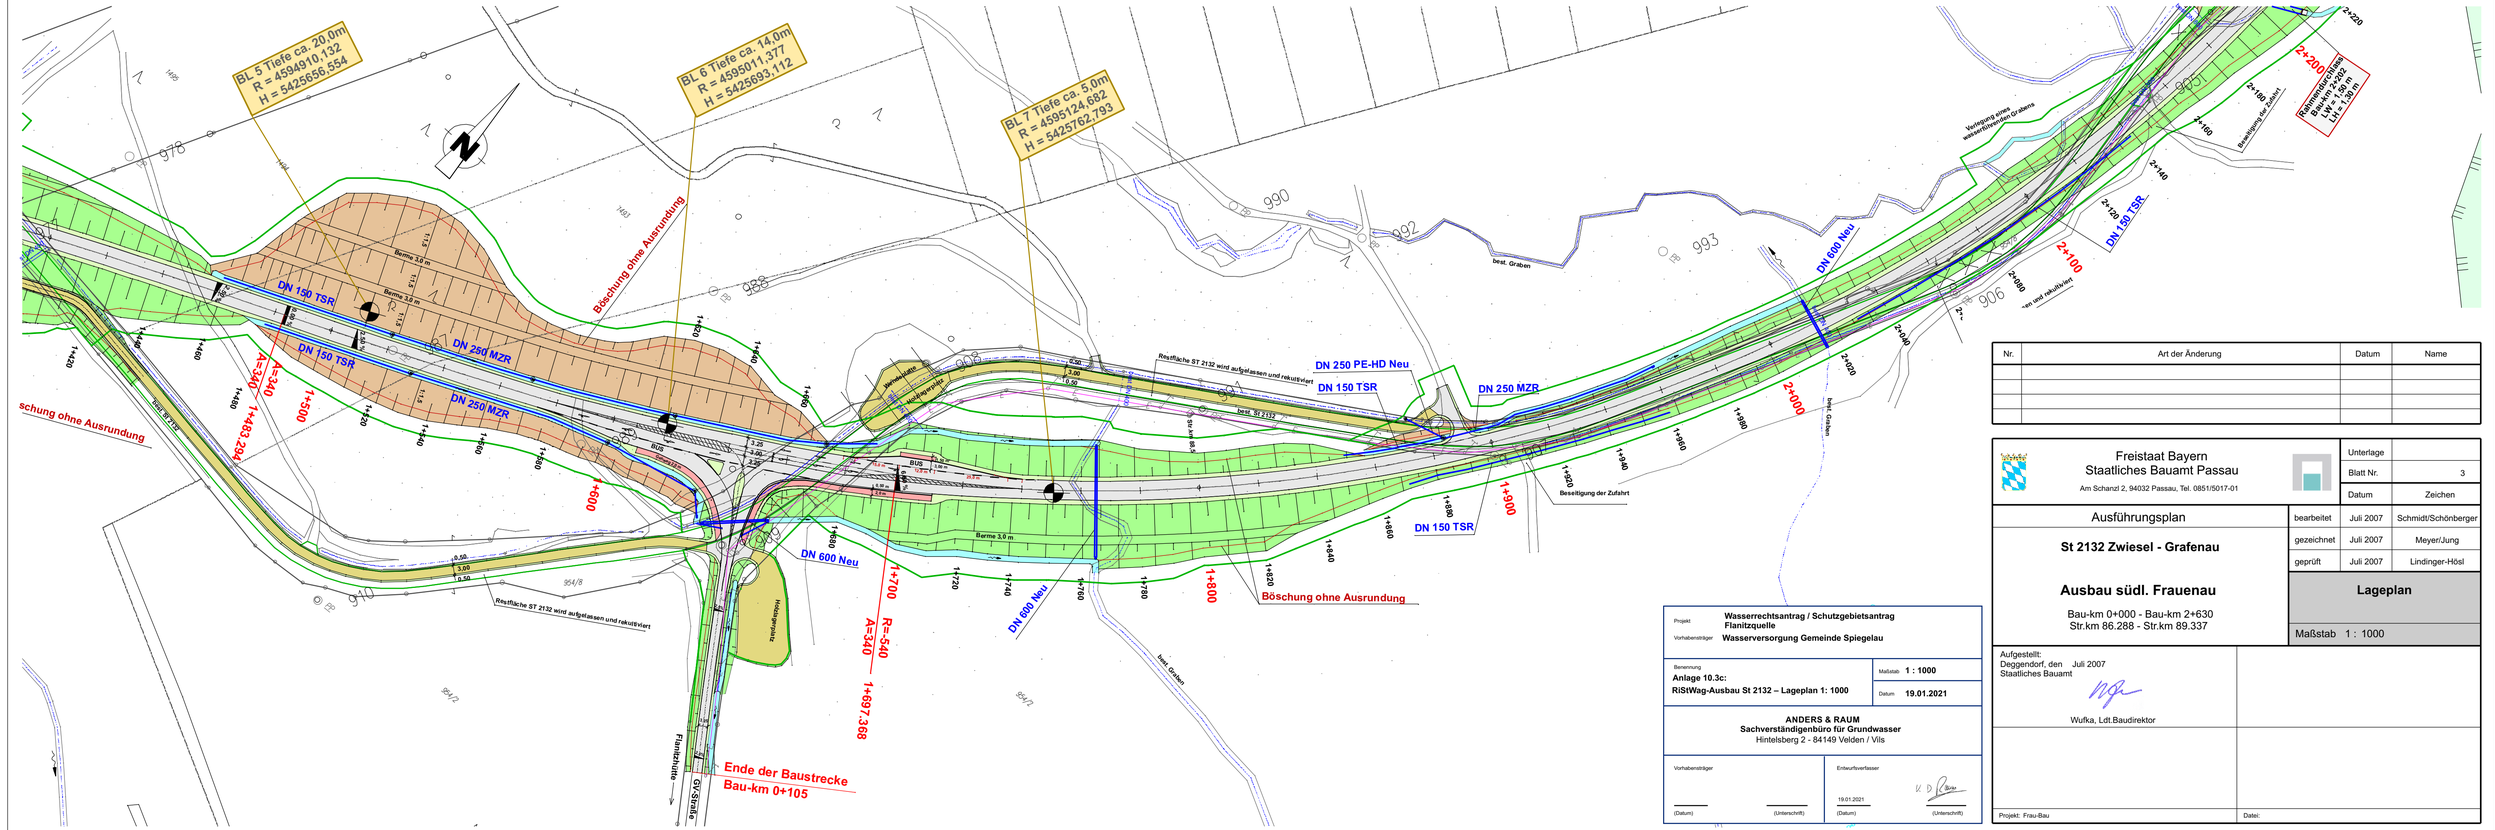

Nr.	Art der Änderung	Datum	Name

Freistaat Bayern
Staatliches Bauamt Passau
Am Schanzl 2, 94032 Passau, Tel. 0851/5017-01

Unterlage		
Blatt Nr.		3
Datum		Zeichen

Ausführungsplan

St 2132 Zwiesel - Grafenau

Ausbau südl. Frauenau

Bau-km 0+000 - Bau-km 2+630
Str.km 86.288 - Str.km 89.337

bearbeitet	Juli 2007	Schmidt/Schönberger
gezeichnet	Juli 2007	Meyer/Jung
geprüft	Juli 2007	Lindinger-Hösl

Lageplan

Maßstab 1 : 1000

Aufgestellt:
Deggendorf, den Juli 2007
Staatliches Bauamt

Wufka, Ldt.Baudirektor

Projekt: Frau-Bau

Datei:

Projekt: **Wasserrechtsantrag / Schutzgebietsantrag Flanitzquelle**
Vorhabensträger: **Wasserversorgung Gemeinde Spiegelau**

Benennung
Anlage 10.3c:
RiStWag-Ausbau St 2132 – Lageplan 1: 1000

Maßstab: **1 : 1000**
Datum: **19.01.2021**

ANDERS & RAUM
Sachverständigenbüro für Grundwasser
Hintelsberg 2 - 84149 Velden / Vils

Vorhabensträger

(Datum) (Unterschrift)

Entwurfsverfasser

19.01.2021
(Datum) (Unterschrift)