
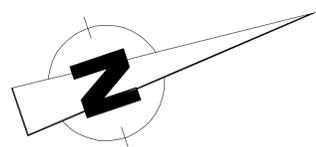
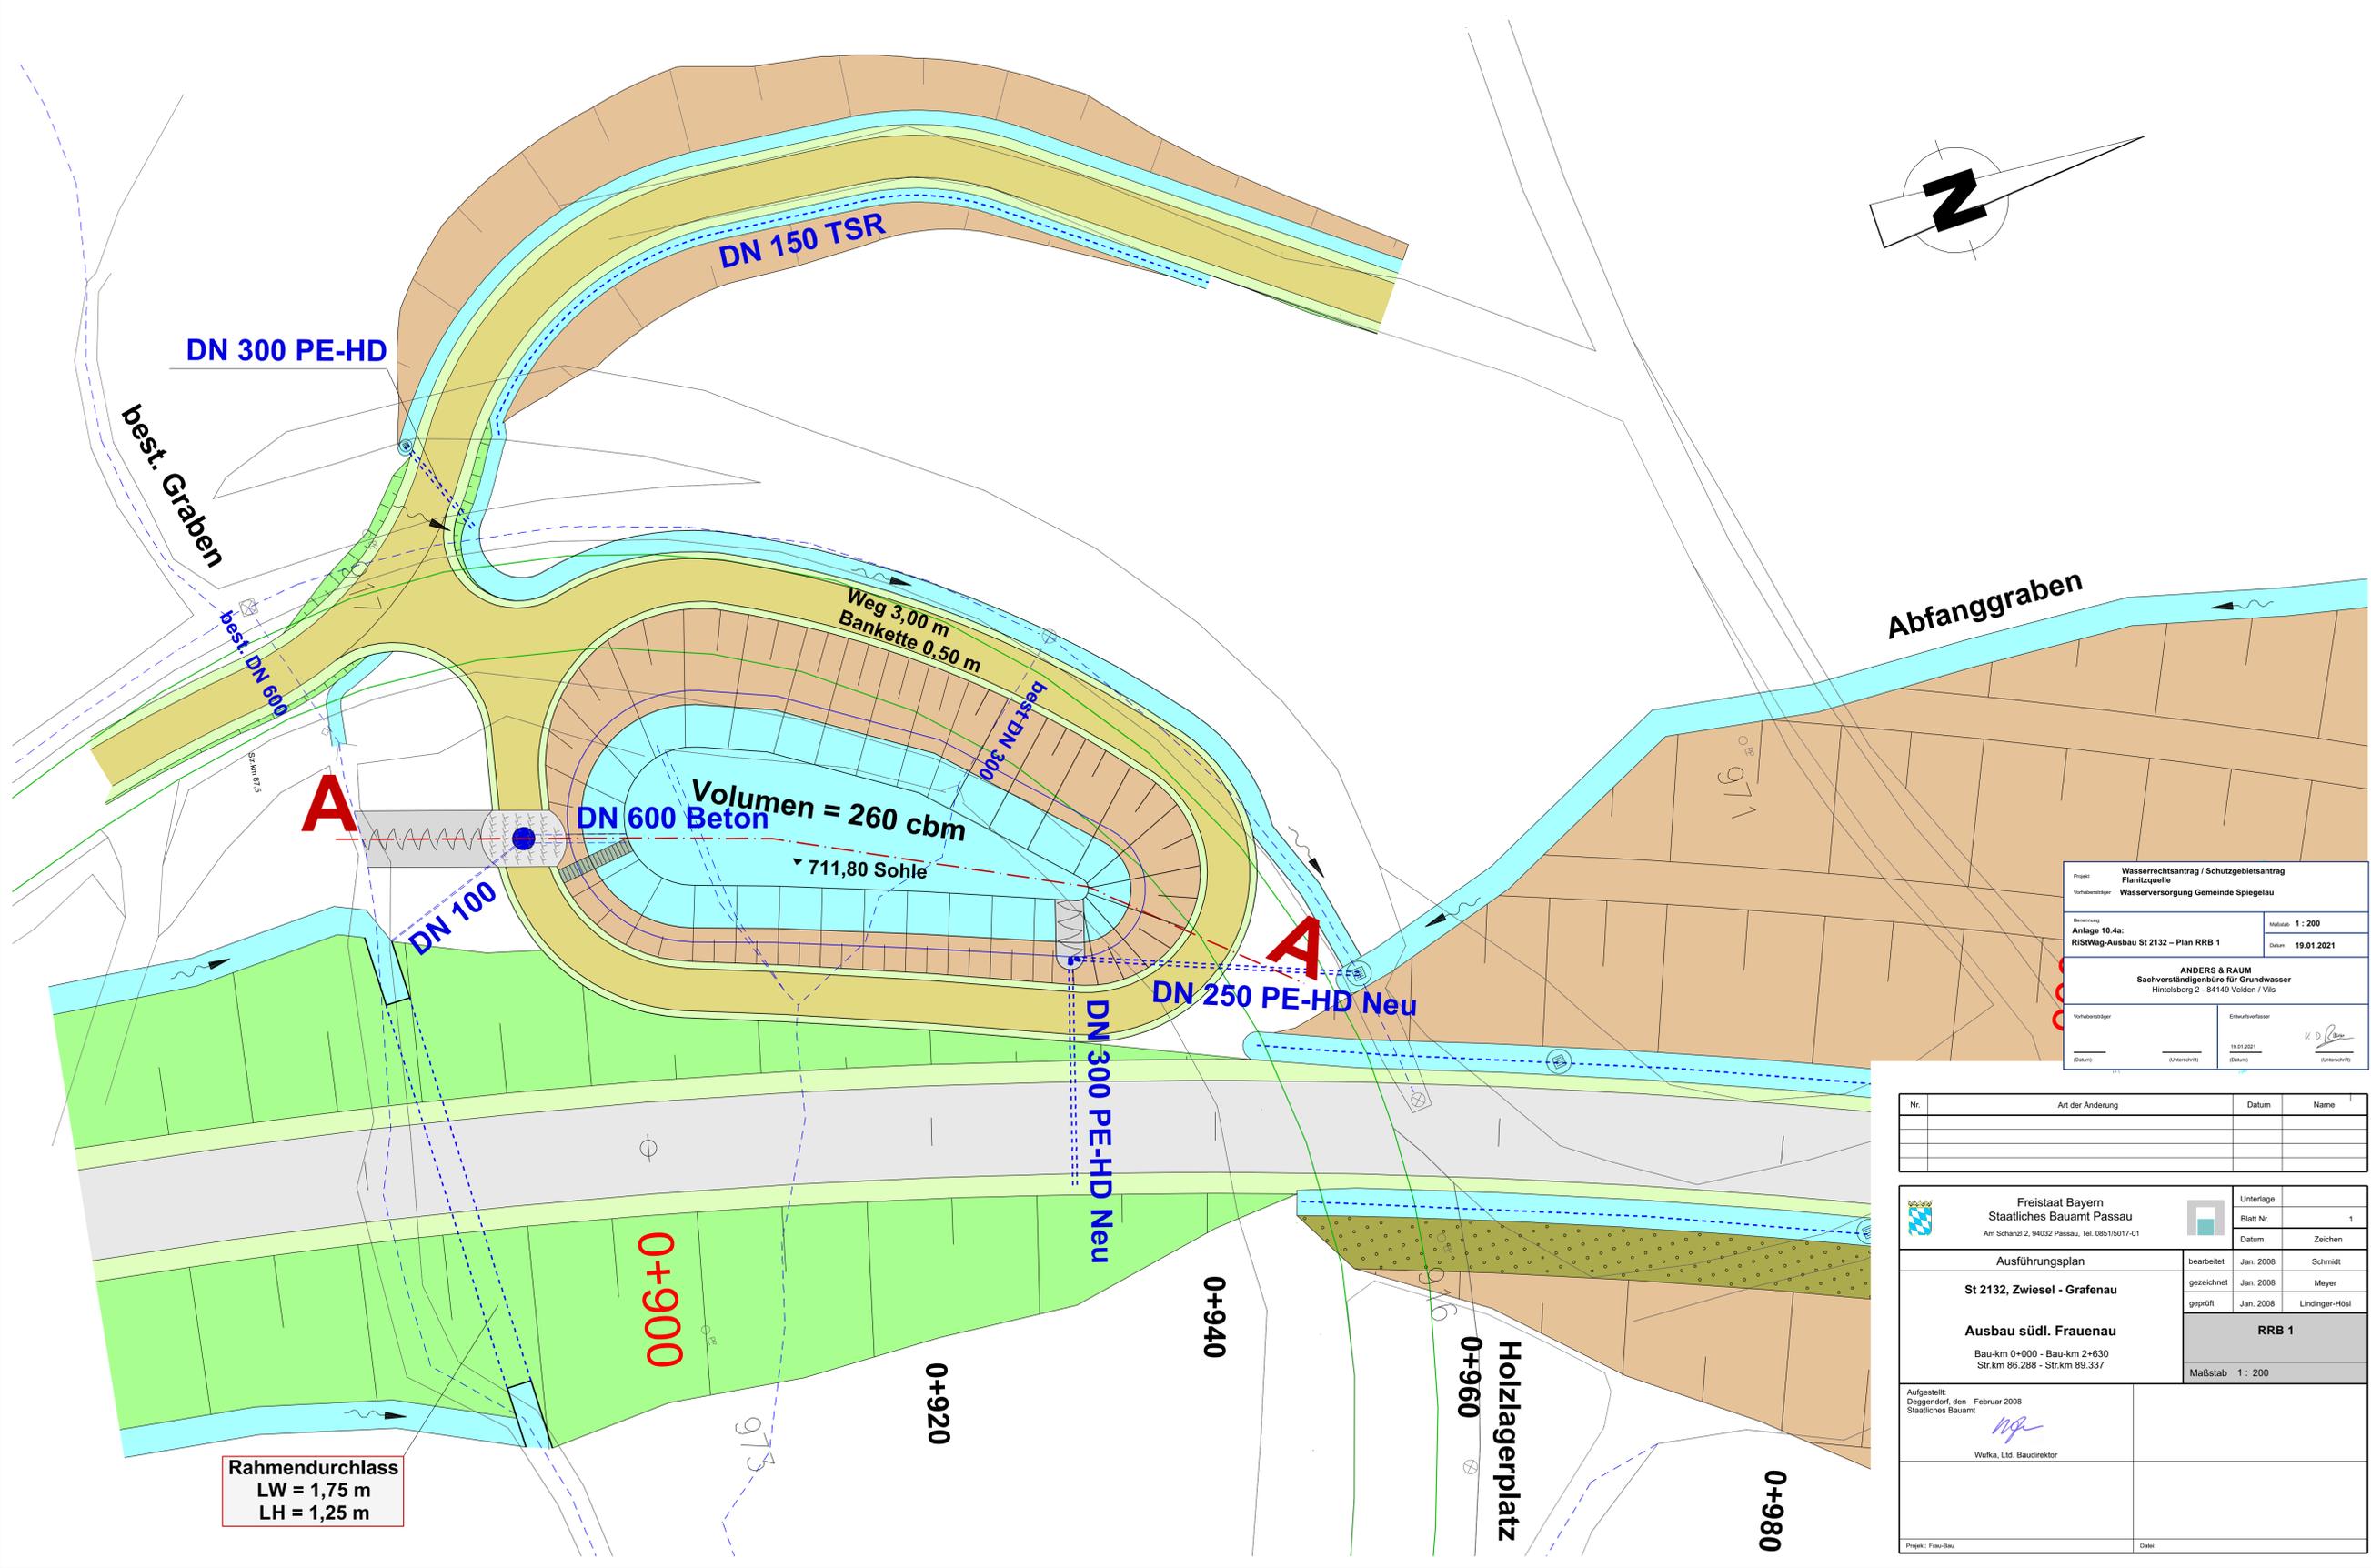


# Längsschnitt A - A M = 1:200

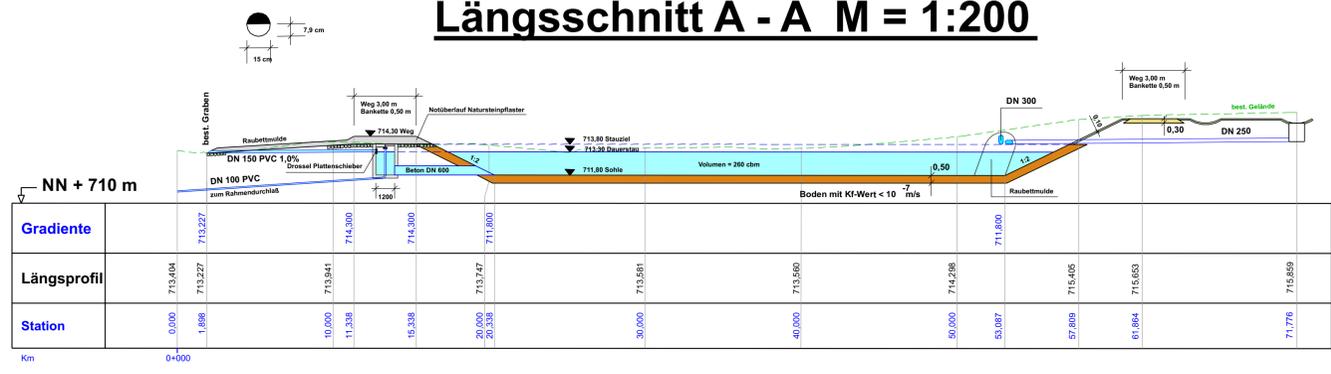

Projekt: Wasserrechtsantrag / Schutzgebietsantrag Fließquelle		Maßstab: 1:200	
Vorhabensträger: Wasserversorgung Gemeinde Spiegelau		Datum: 19.01.2021	
Bemerkung: Anlage 10.4a: RISWeg-Ausbau St 2132 - Plan RRB 1			
ANDERS & RAUM Sachverständigenbüro für Grundwasser Hintelsberg 2 - 84149 Velden / Vils			
Vorhabensträger:		Erfasser/Entwerfer:	
19.01.2021		19.01.2021	

Nr.	Art der Änderung	Datum	Name

Freistaat Bayern Staatliches Bauamt Passau <small>Am Scharhof 2, 94032 Passau, Tel. 0851/5017-01</small>		Unterlage Blatt Nr.: 1 Datum:      Zeichen:	
Ausführungsplan St 2132, Zwiesel - Grafenau		bearbeitet: Jan. 2008      Schmidt gezeichnet: Jan. 2008      Meyer geprüft: Jan. 2008      Lindinger-Hoel	
Ausbau südl. Frauenau Bau-km 0+000 - Bau-km 2+630 Str-km 86.288 - Str-km 89.337		RRB 1 Maßstab: 1:200	
Aufgestellt: Deggendorf, den Februar 2008 Staatliches Bauamt Wulka, Ltd. Baudirektor		Datum:	
Projekt: Frau-Bau		Datei:	

Rahmendurchlass  
LW = 1,75 m  
LH = 1,25 m

0+900

0+920

0+940

0+960

0+980

Holzlagerplatz