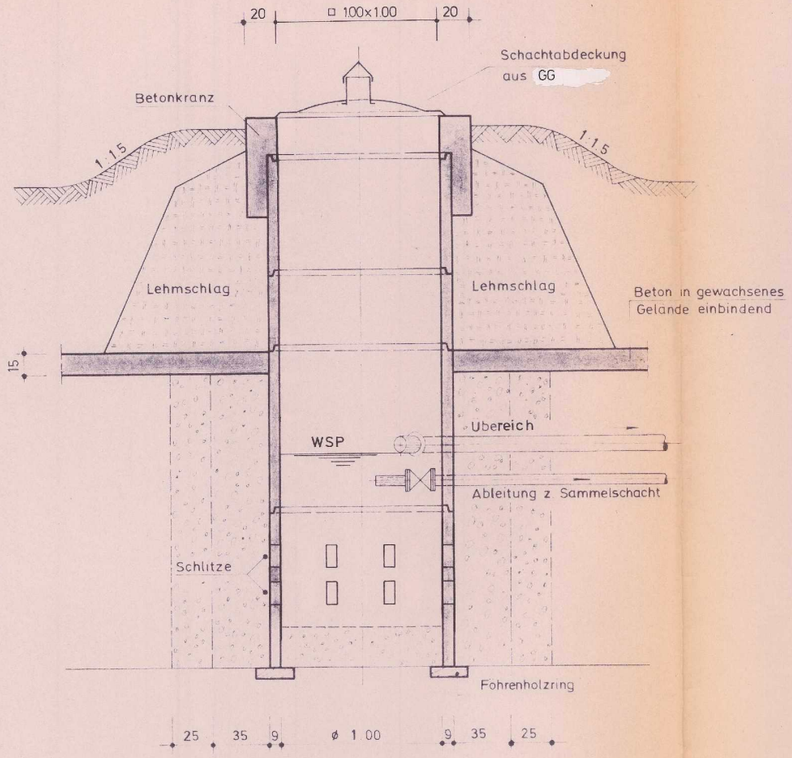

SCHNITT A-A

Grundriß

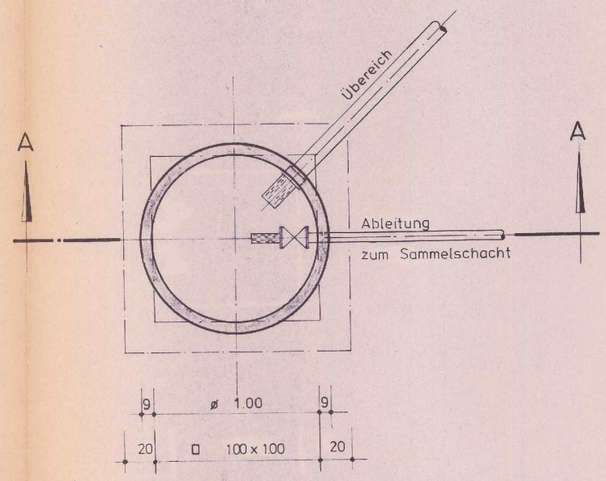

Wasserrechtlich genehmigt
mit Bescheid des Landratsamtes
Freyung-Grafenau vom 29.04.91
Nr. II/3O-692/1-220
Freyung, den 29.04.91
I. A.
gez.
Scheer
Regierungsdirektor

Wassergesetzlich
geprüft
Passau, den 19. März 1991
Wasserwirtschaftsamt
Der amtliche Sachverständige
I. A.
gez.
EICHINGER
Dipl. Ing. (FH)

Nr.	Änderungen	geänd. am	Name	geprüft am	Name

Vorhaben: WV Spiegelau
OT Flanitzhütte

Vorhabensträger: Gemeinde Spiegelau
Landkreis: Freyung / Grafenau

Beilage-Nr. 5 zum Wasserrechtsverfahren vom 15.07.1987

Obj.-Nr.: 010 019/3

Maßstab: 1:25

Quellfassung - Regelplan -
Stauquelle

	1987	Tag	Name:
entw.		13.7	B. Kronberg
gez.		13.7	B. Kronberg
gepr.		15.7	Zechant

Vorhabensträger: 8356 Spiegelau
Landkreis Freyung-Grafenau
Gemeindeverwaltung
25. 08. 1987 (Datum)
Stadler
1. Bürgermeister

Entwurfsverfasser:
15.07.1987 (Datum)
(Unterschrift)

ebb Ingenieurbau
Elektro-Beratung Bayern GmbH
Regensburg, Ludwig-Eckert-Str. 10, Tel. (0941) 2004-0

Projekt	**Wasserrechtsantrag / Schutzgebietsantrag Flanitzquelle**
Vorhabensträger	**Wasserversorgung Gemeinde Spiegelau**
Benennung	**Anlage 5: Regelplan Quellfassung Flanitzquelle**
Datum	**02.03.2020**

ANDERS & RAUM
Sachverständigenbüro für Grundwasser
Hintelsberg 2 - 84149 Velden / Vils

Vorhabensträger	Entwurfsverfasser
(Datum) (Unterschrift)	02.03.2020 (Datum) (Unterschrift)