


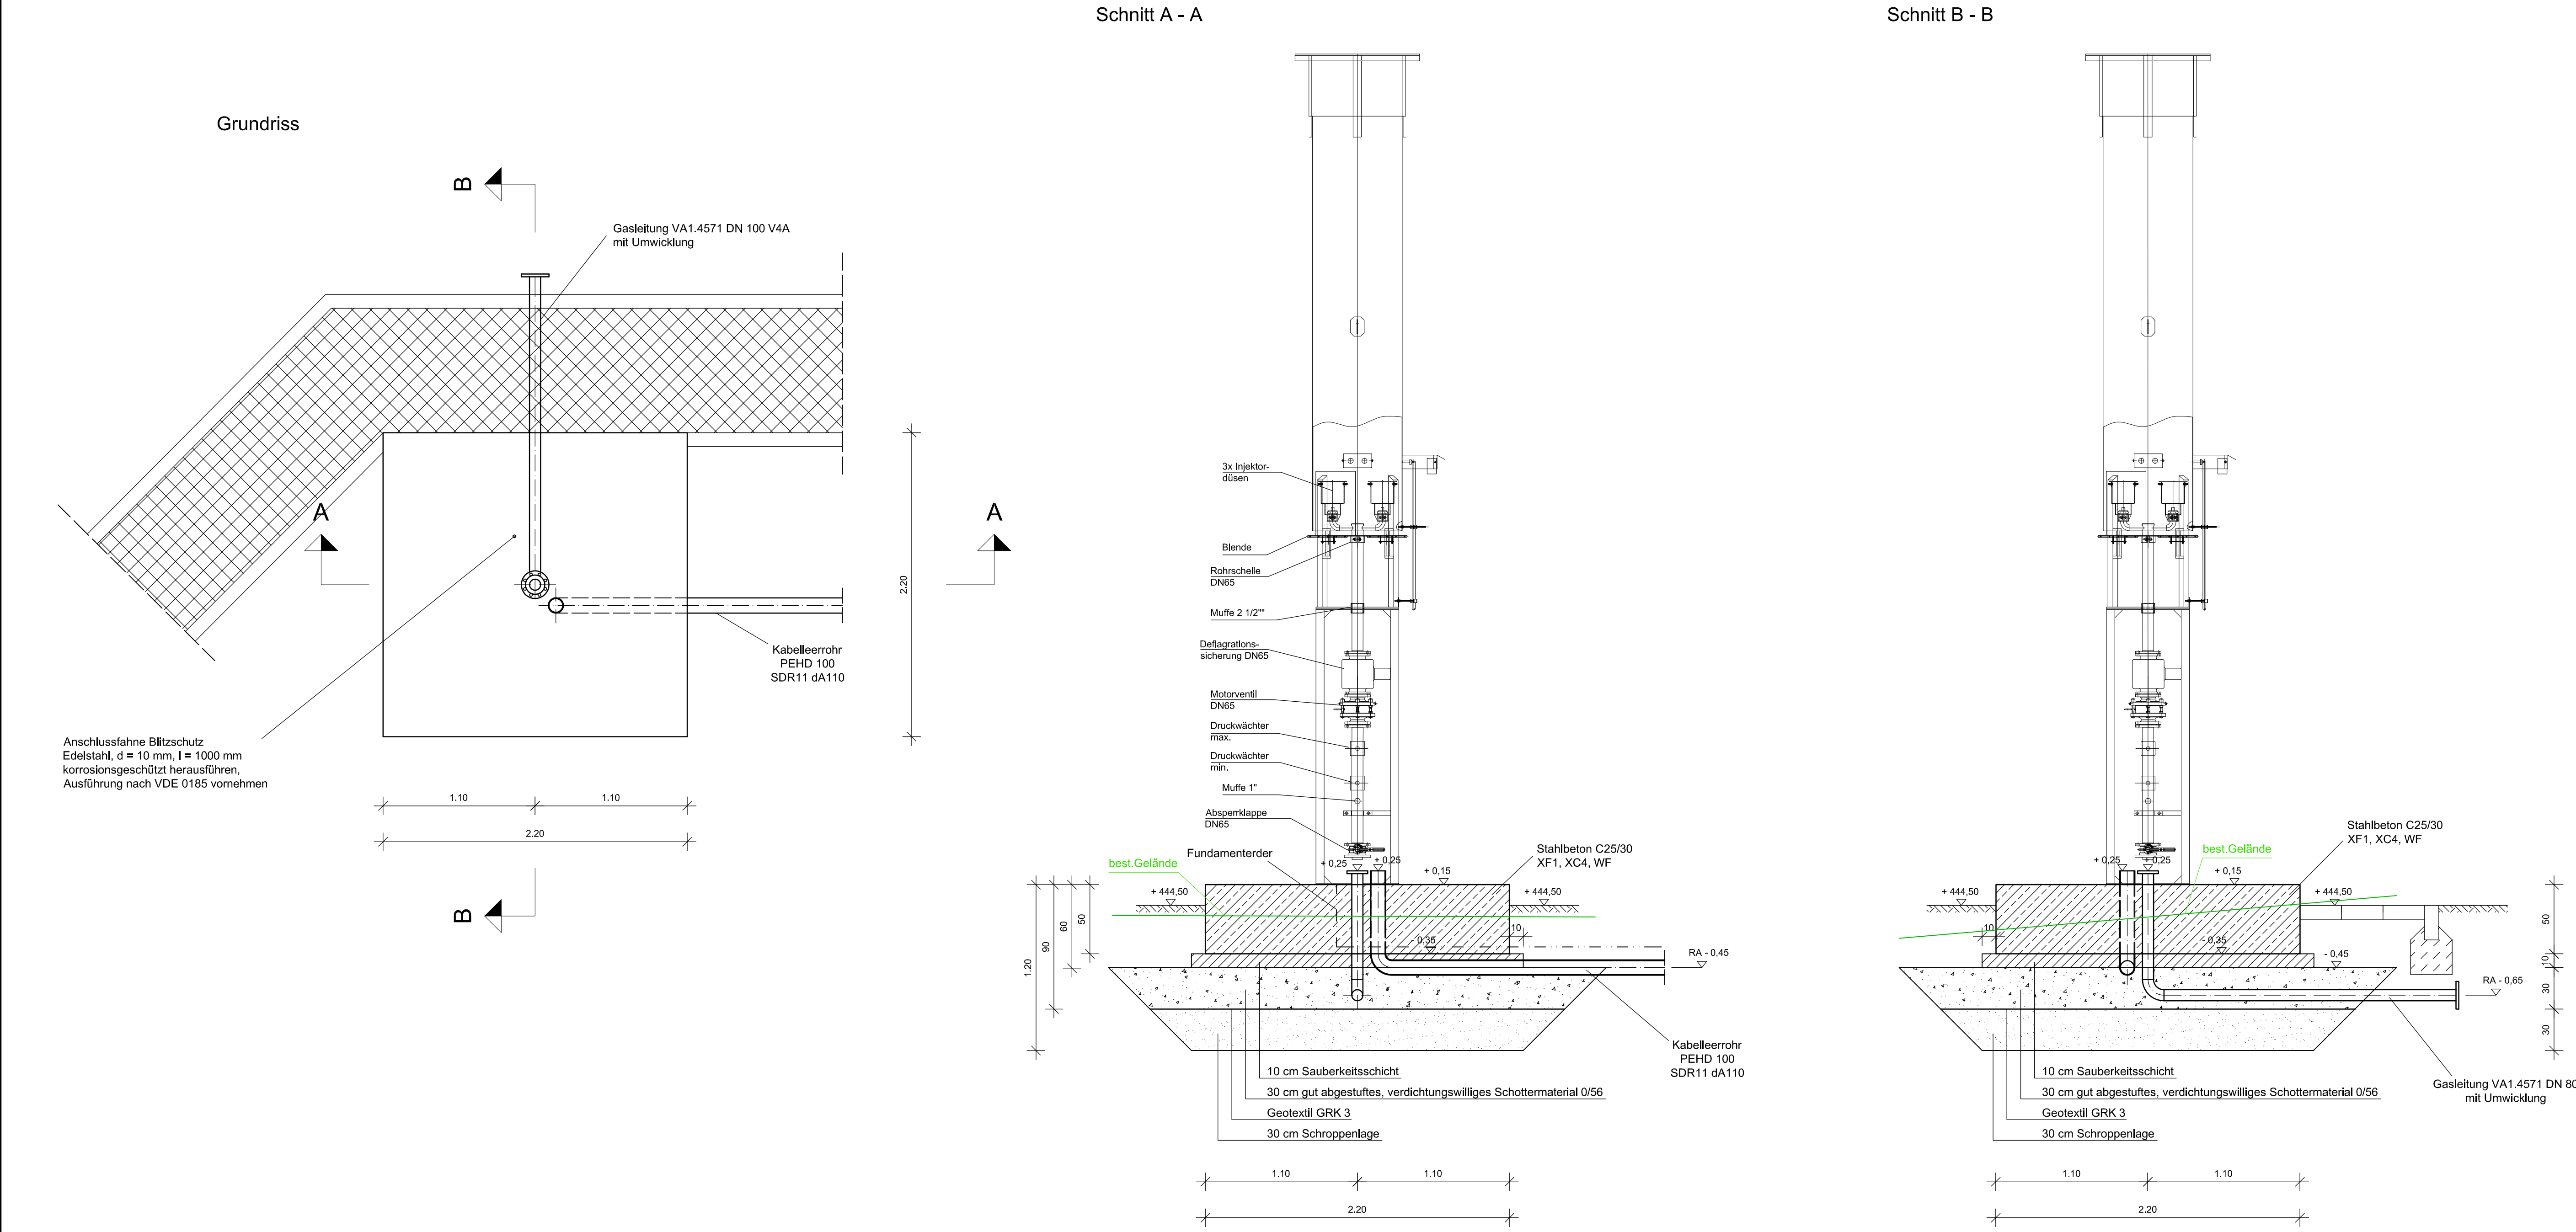

Antragsteller:
Stadt Grafenau

Datum, Unterschrift

Rev.-Nr.:		Datum:		bearbeitet:		gezeichnet:		geprüft:		Revisionsmitteilung:	
Bauherr:											
Stadt Grafenau											
Bauvorhaben:											
Abwasseranlage Neubau der Kläranlage Grafenau											
Entwurfs- und Genehmigungsplanung											
Plan / Bauteil:											
Gasfackel											
						 BBI INGENIEURE GMBH Niederlassung Regensburg Heinkelstraße 3 D-93049 Regensburg D-93049 Regensburg Tel: +49 941 40208-0 Fax: +49 941 40208-30 www.bbi-ingenieure.de					
	Datum:		Name:		Anlage Nr.:		Plan Nr.:		Regensburg, 15.11.2024		
bearbeitet:	Nov. 2024		bb		19		034				
gezeichnet:	Nov. 2024		nsa / hma								
geprüft:	Nov. 2024		bb		Projekt Nr.:		4.21077 KL.0		Maßstab:		
Plancodierung:						421077-4-BW-19-034-00-F					
						1 : 25					

© Dieses Dokument ist für BBI INGENIEURE GMBH urheberrechtlich geschützt