
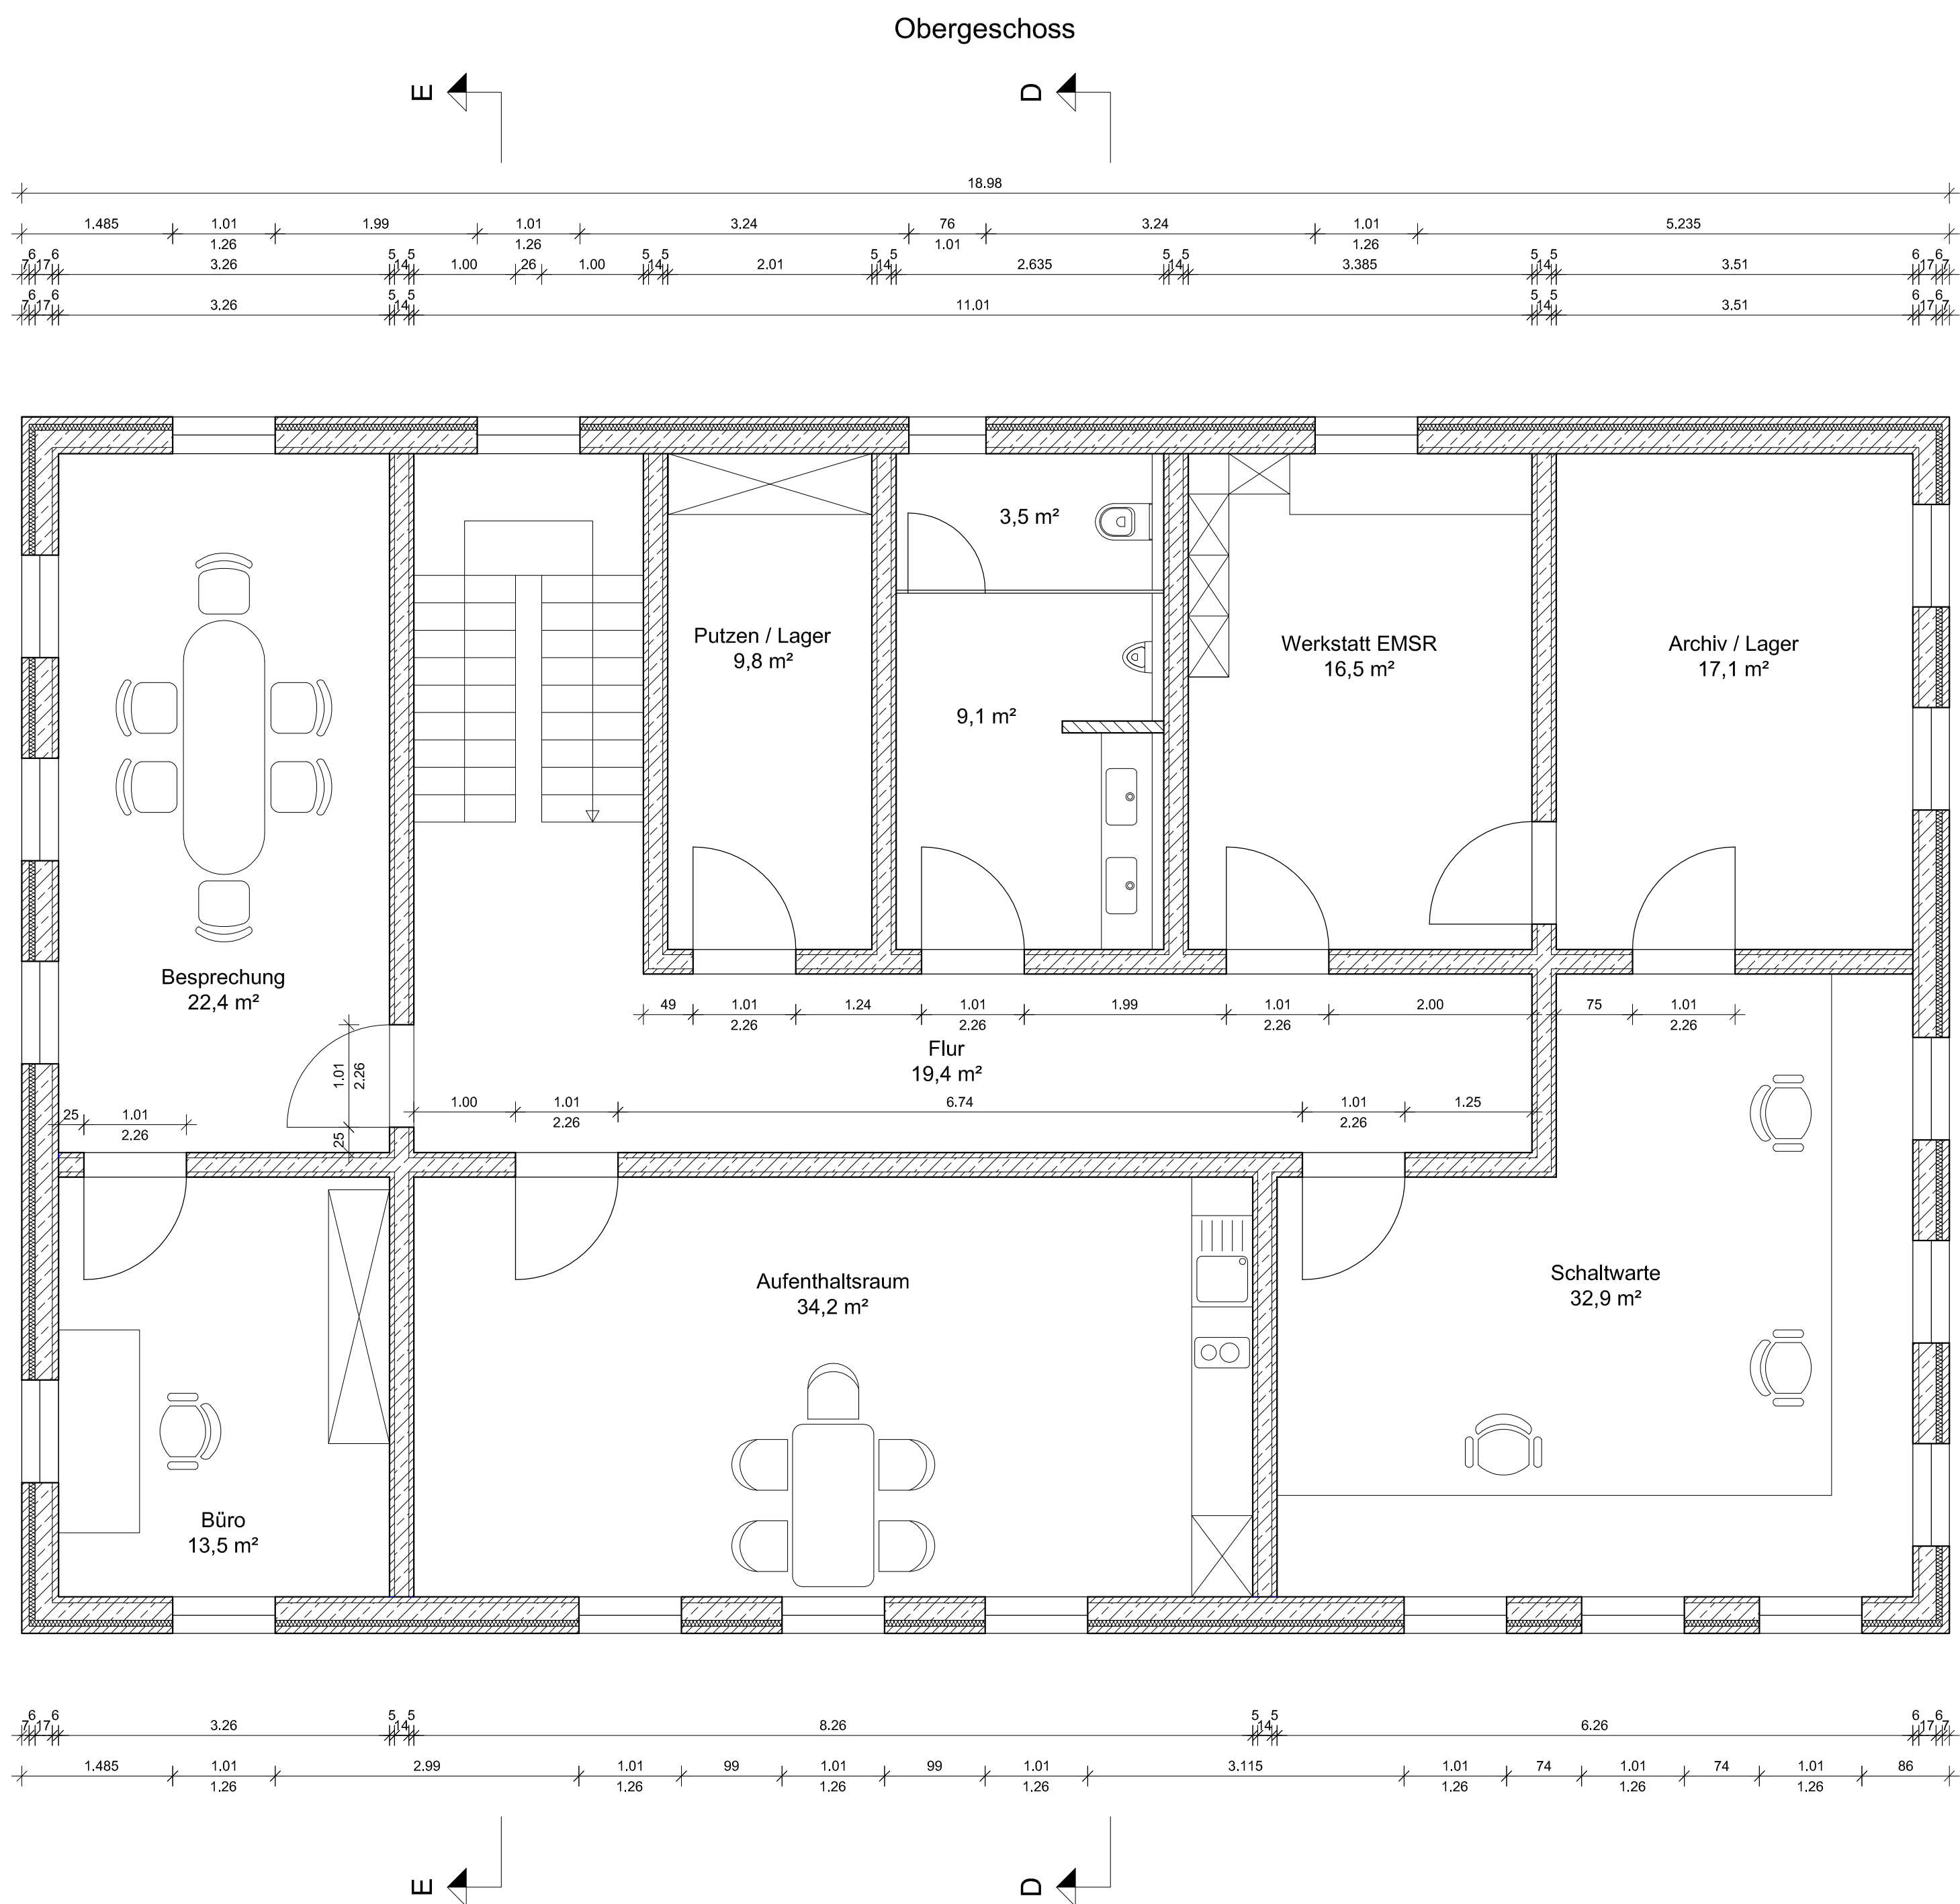


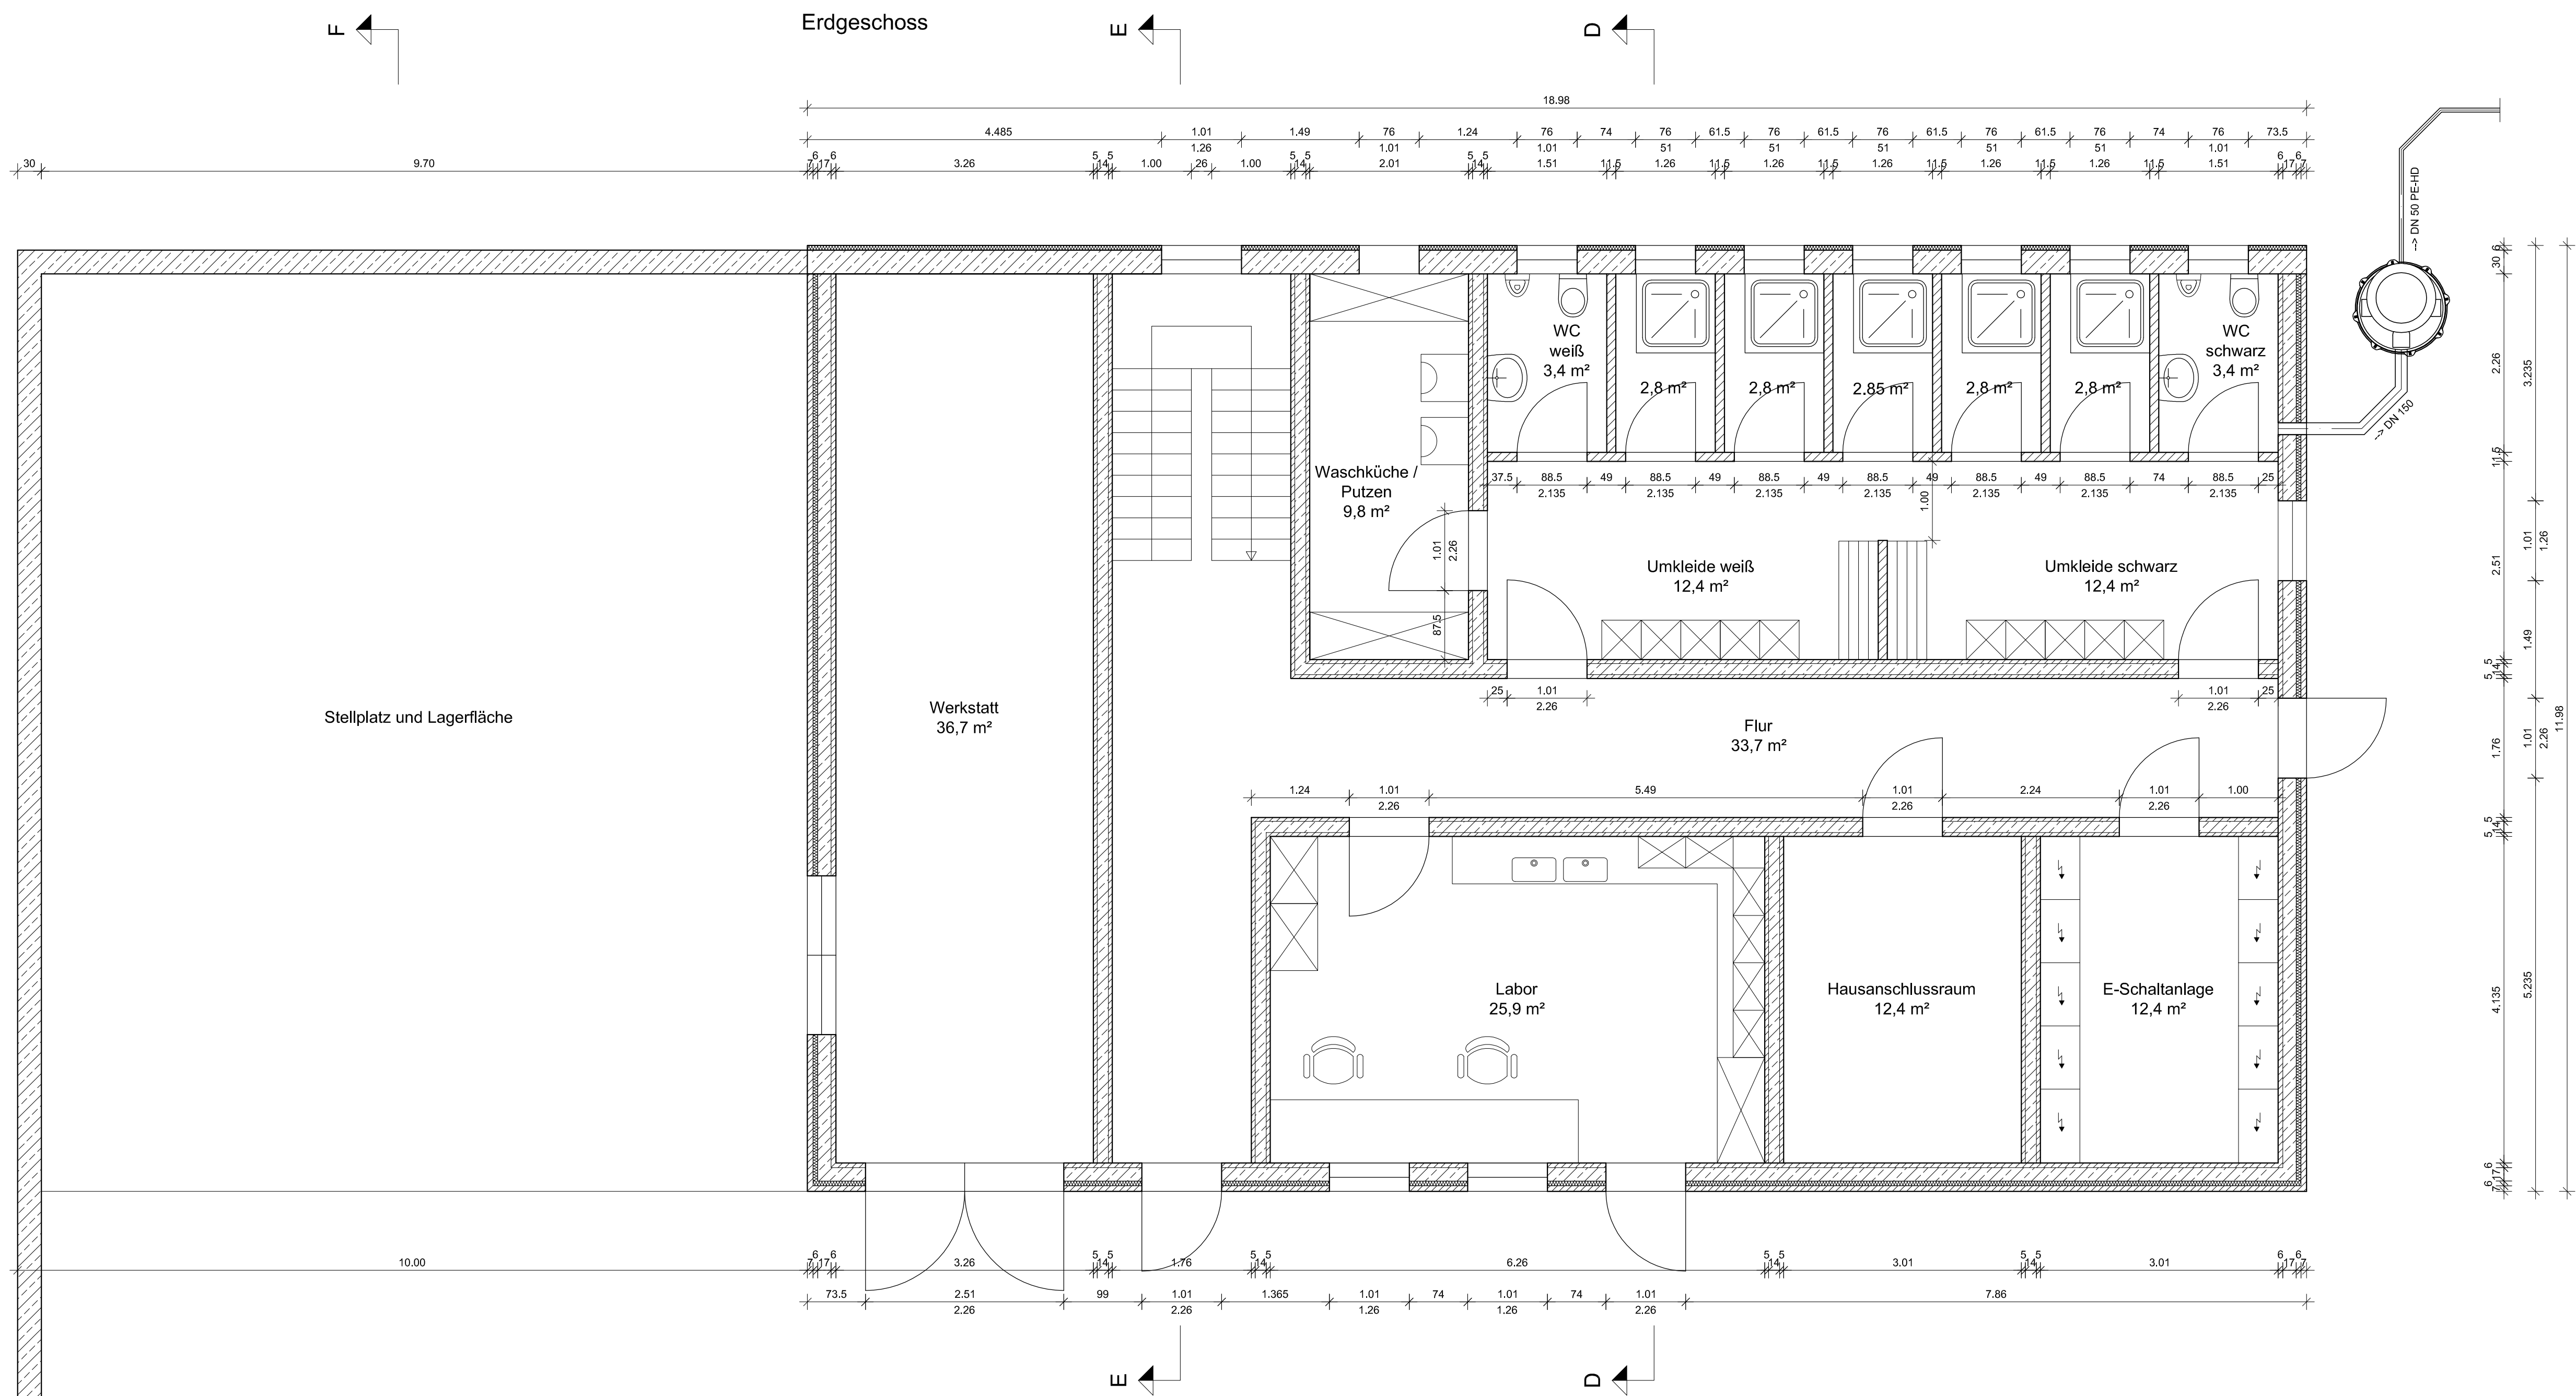

Antragsteller:
Stadt Grafenau

Rev.-Nr.:	Datum:	bearbeitet:	gezeichnet:	geprüft:	Revisionsmitteilung:
Baucherr:					
Stadt Grafenau 					
Bauherr: Abwasseranlage Neubau der Kläranlage Grafenau 					
BBI INGENIEURE GMBH					
Niederlassung Regensburg Heinkelstraße 3 D-93049 Regensburg Tel: +49 941 40208-0 Fax: +49 941 40208-30 www.bbi-ingenieure.de					
Entwurfs- und Genehmigungsplanung					
Plan / Baustell:					
Betriebsgebäude Draufsicht					
Datum:	Name:	Anlage Nr.:	Plan Nr.:	Regensburg, 15.11.2024	
bearbeitet: Nov. 2024	bb	21	036	Maßstab: 1 : 50	
gezeichnet: Nov. 2024	rsa				
geprüft: Nov. 2024	bb	Projekt Nr.: 4.21077 KL.0			
Plancodierung	421077-4-BW-21-036-00-F				