
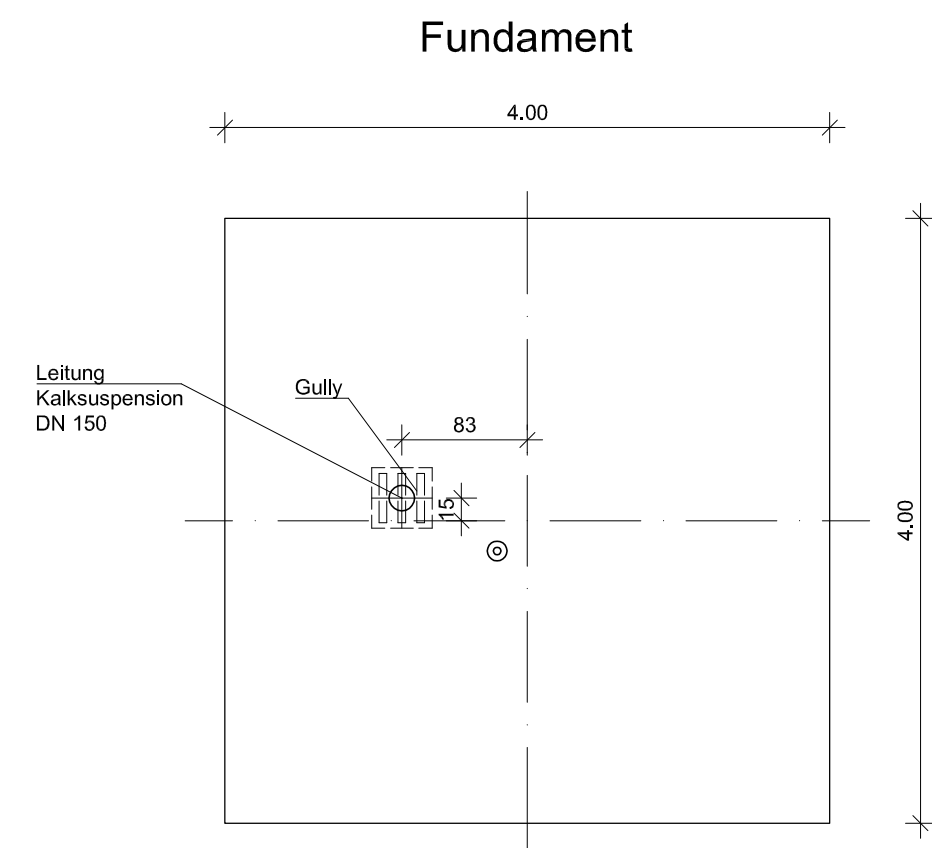
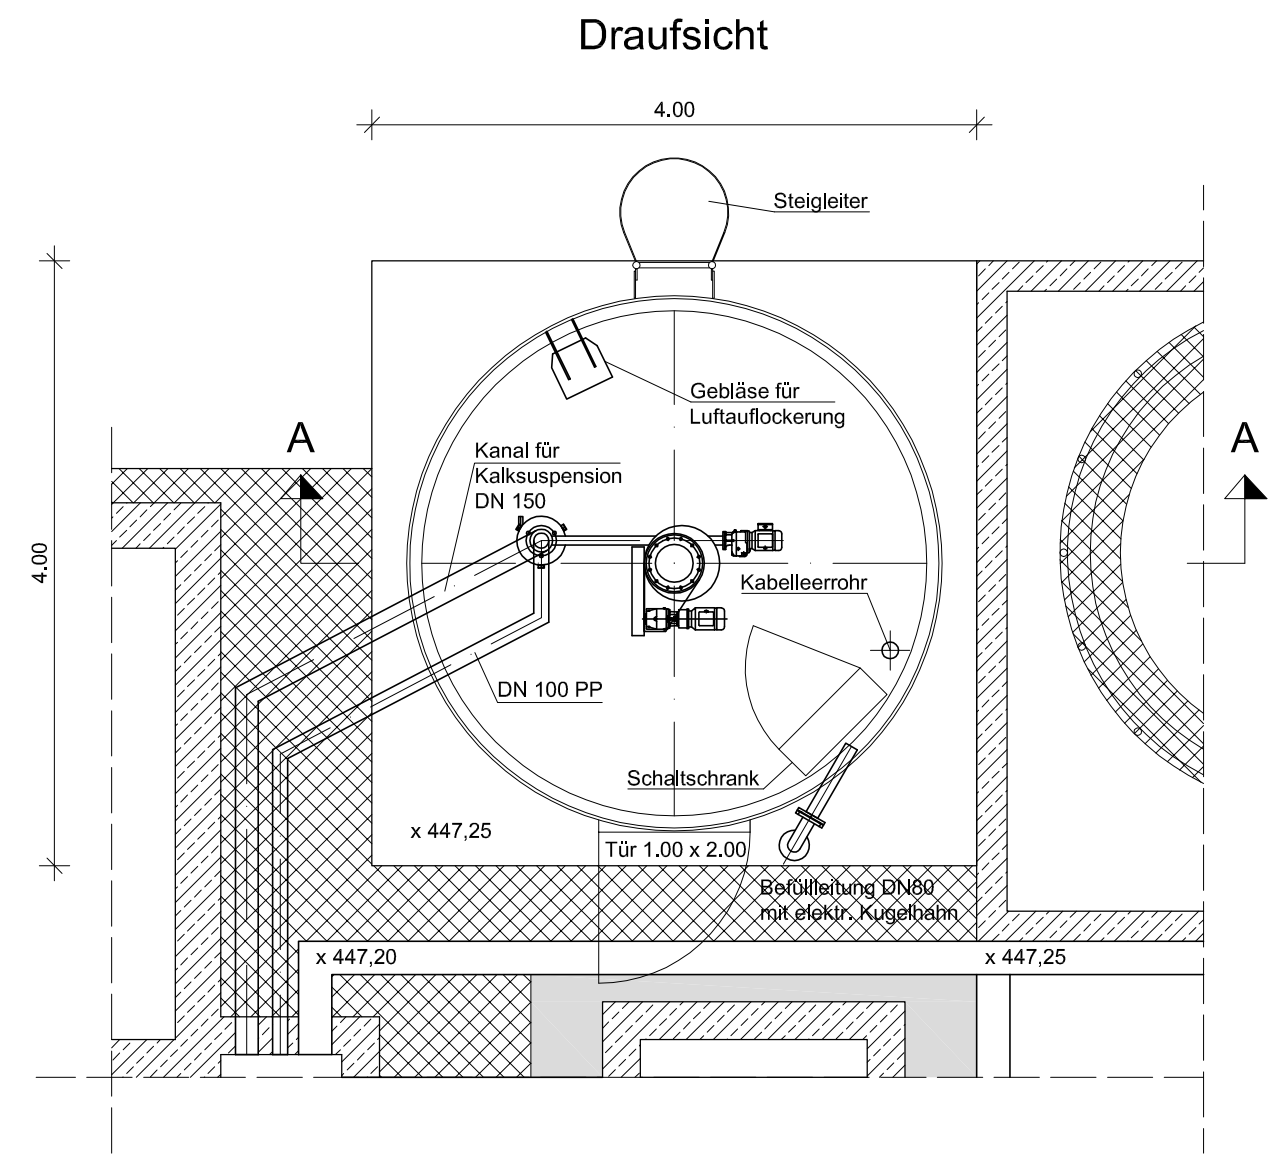
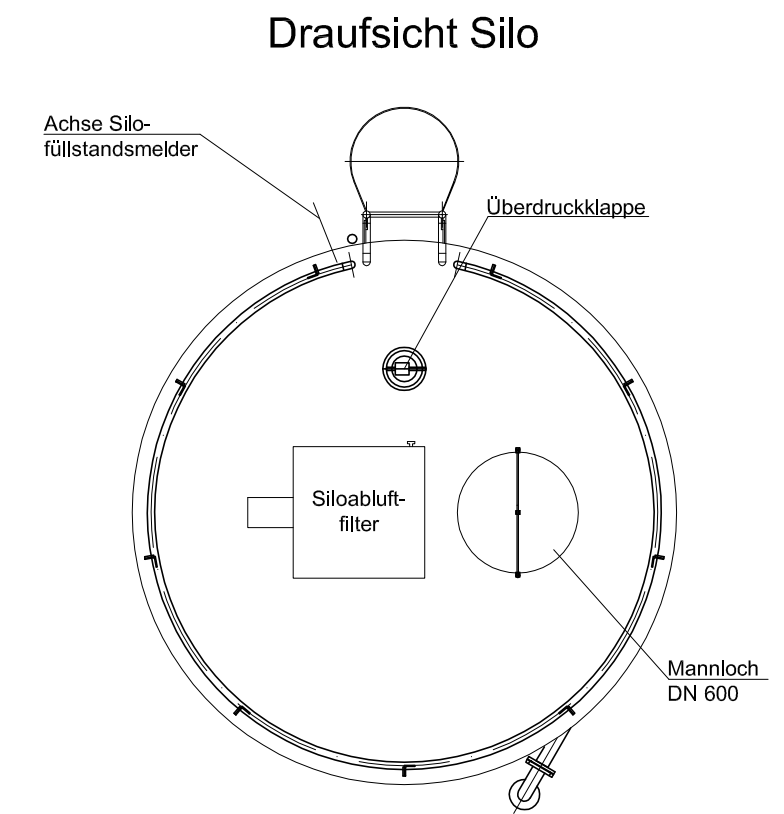


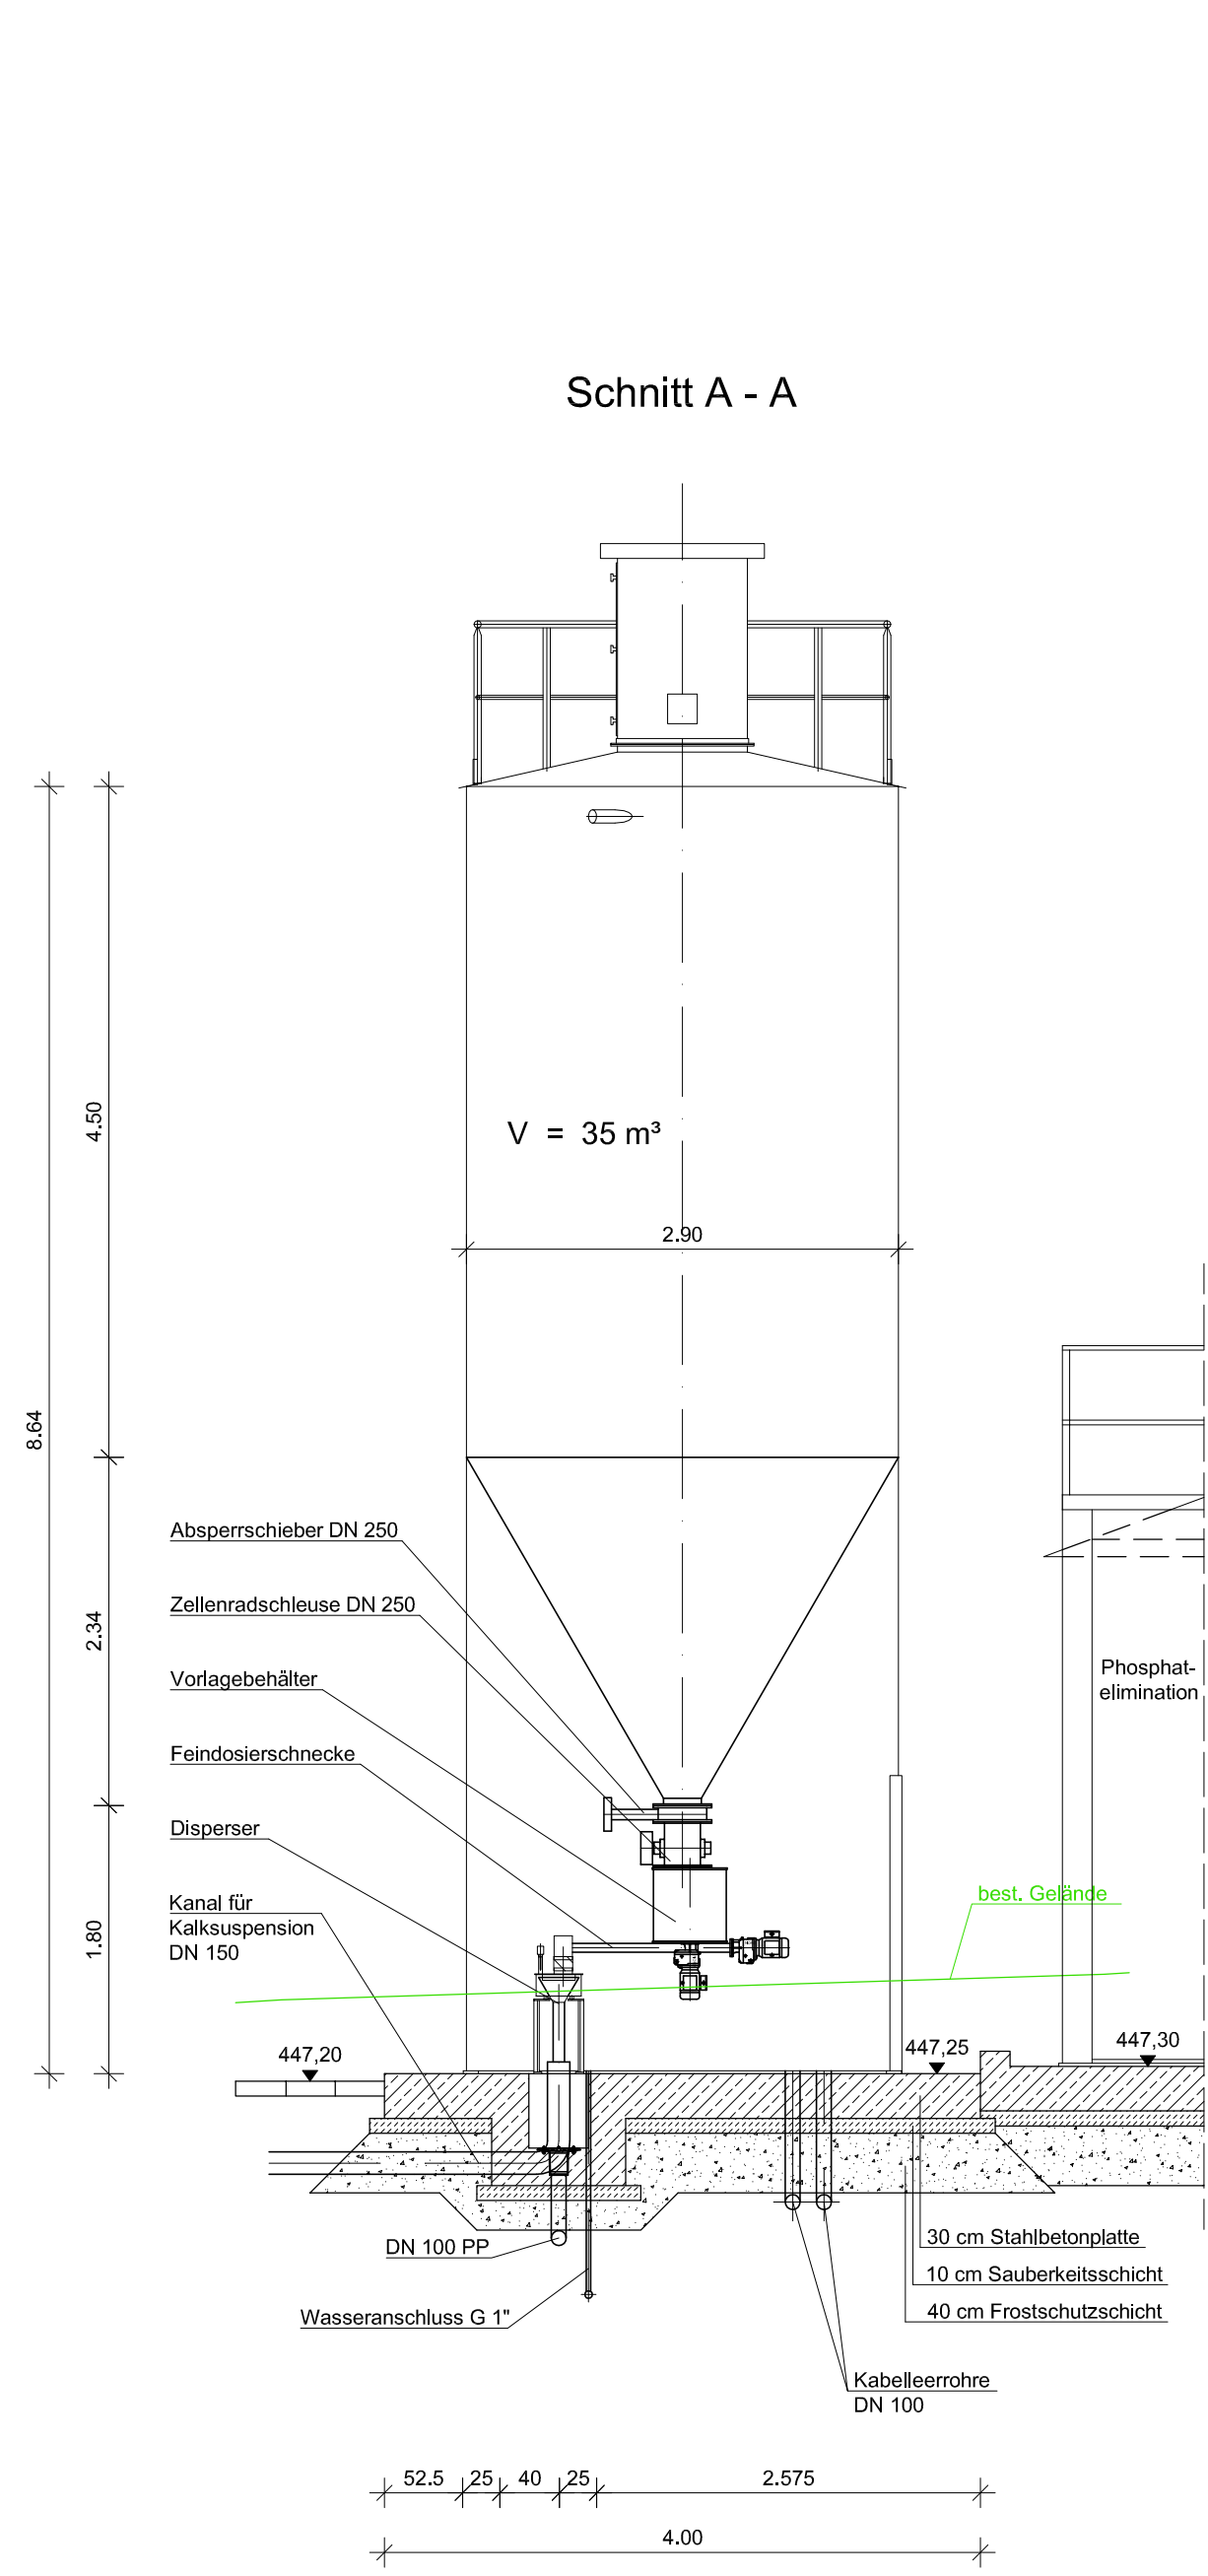

Antragsteller:

Stadt Grafenau

Datum, Unterschrift

Rev.-Nr.:	Datum:	bearbeitet:	gezeichnet:	geprüft:	Revisionsmitteilung:
Bauherr:					
Stadt Grafenau					
Bauvorhaben:					
Abwasseranlage Neubau der Kläranlage Grafenau					
Entwurfs- und Genehmigungsplanung					
Plan / Bauteil:					
Kalkdosieranlage					
					
Niederlassung Regensburg Heinkelstraße 3 D-93049 Regensburg Tel: +49 941 40208-0 Fax: +49 941 40208-30 www.bbi-ingenieure.de					

	Datum:	Name:	Anlage Nr.: 24	Plan Nr.: 039	Regensburg, 15.11.2024
bearbeitet:	Nov. 2024	bb			
gezeichnet:	Nov. 2024	nsa / hma			
geprüft:	Nov. 2024	bb	Projekt Nr.: 4.21077 KL.0	Maßstab: 1 : 50	
Plancodierung:			421077-4-BW-24-039-00-F		

© Dieses Dokument ist für BBI INGENIEURE GMBH urheberrechtlich geschützt